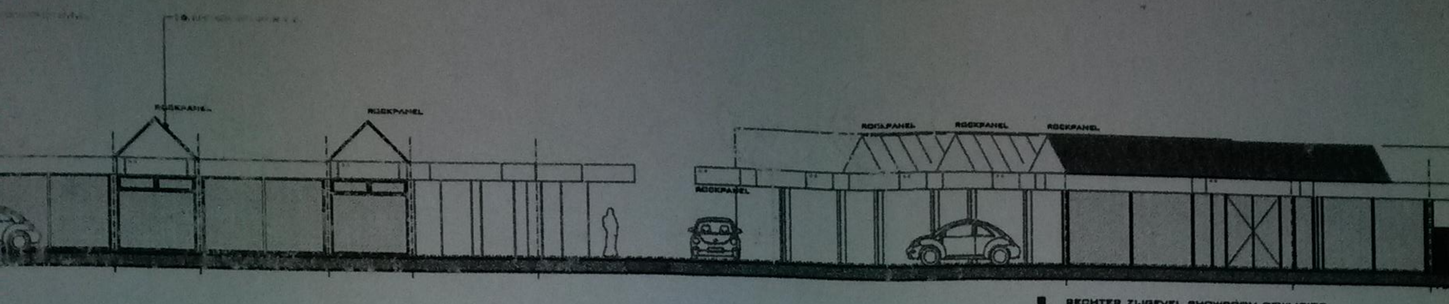

■ RECHTER ZIJGEVEL SHOWROOM GEWIJZIGD

DETAIL

3100+P

OUWBESLUIT AFD. 2.3 T/M 2.6.

	3.3&s A	2.3&s B
	900 MM	1100 MM
	2300 MM	2300 MM
	4000 MM	4000 MM
	220 MM	220 MM
	155 MM	155 MM
AK	50 MM	170 MM
	230 MM	330 MM
	30 MM	30 MM

IN BRUIKLEEN BUREN

OVERKAPPING

HWA

BROMFIETS WERKPLAATS

AANHELEN WAND

STALLING/ MAGAZIJN

BESTAANDE KOOLHORN BLIKSCHEM

STALLING PRIVE

KANTOOR 2

WERKPLAATS "AUTO"

KANTINE 2

MAGAZIJN

WERKPLAATS FIETSEN

KANTOOR 1

KANTINE 1

BALIE

LICHTSTRAAT

HEFTRUIMTE

ELEKTRISCHE SCHUIFDEUREN

OVERKAPPING

BINNENTUIN

BIJKEUKEN

BERKE

HAL

KEUKEN

WOONKAMER

INLOOPMAT

ENTREE

POORT

BRONPUTTEN

1885

5500

8500

4100

4400

2900

4400

2900

4400

2900

4400

7690

5350

7690

3930

34A

34

■ BEGANEGROND BESTAAND

■ BEGANEGROND GEWIJZIGD

ONSTRUCTEUR:
ORTENVOORDE