

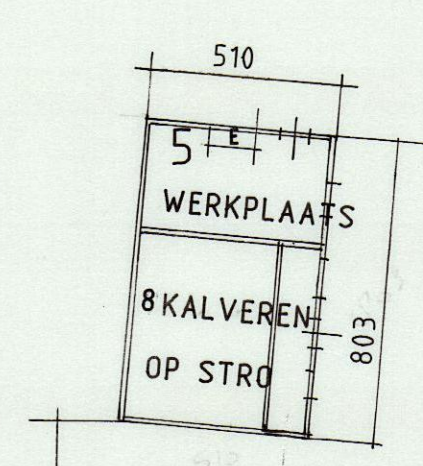
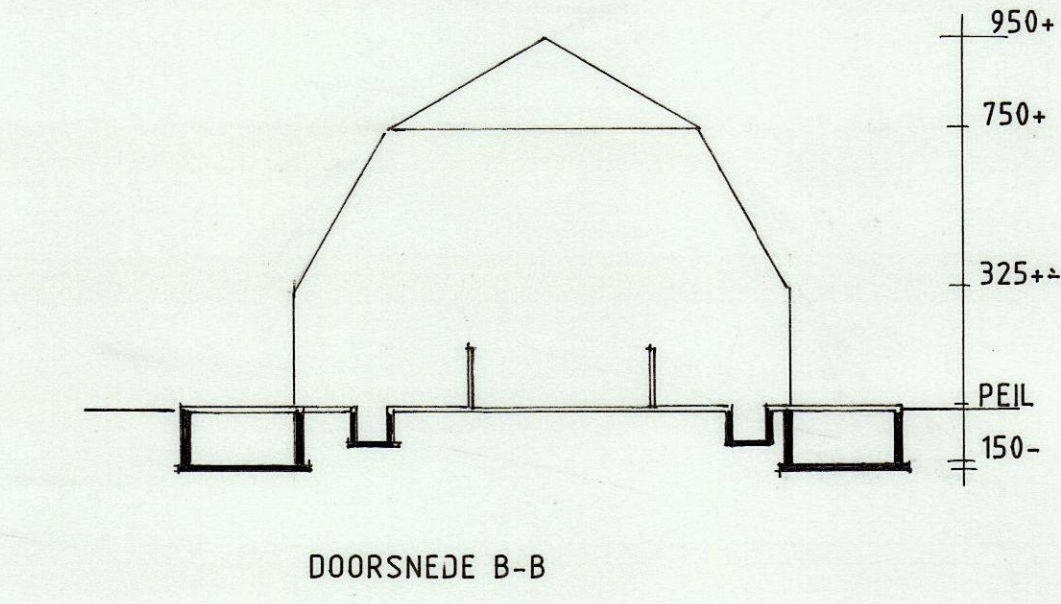
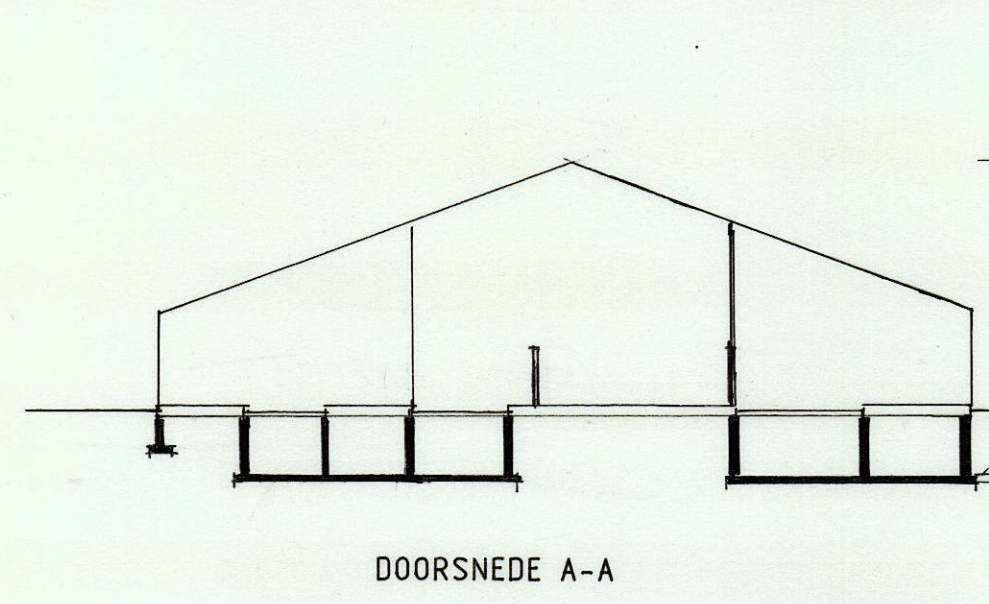
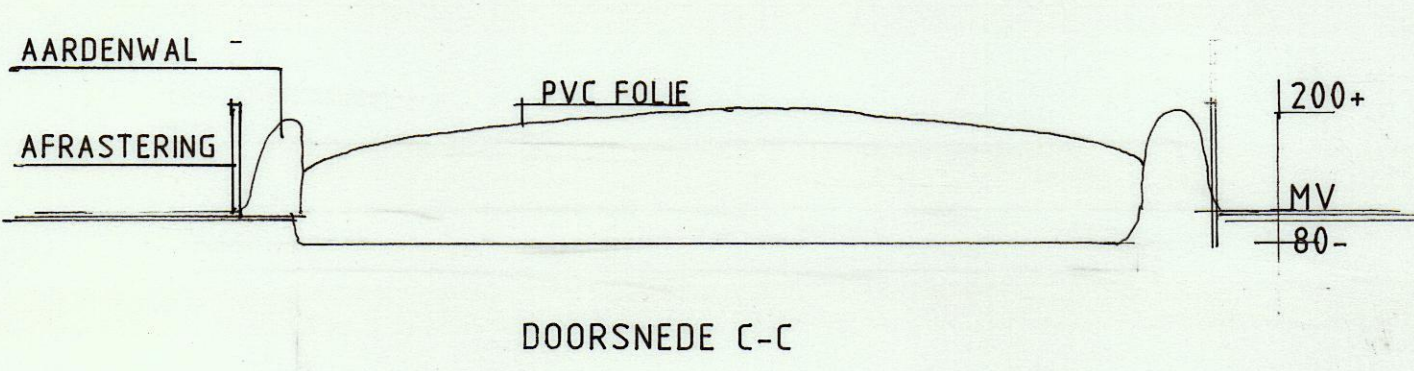


GEBOUWEN	MATERI.	VERMOGEN	GEB. OMVANG	GEB. MESTOPSLAG
1	BEDRIJFSWONING	STEEN	A VACUUMPOMP 0,75	4 MELKKOEIEN 70 ST.
2	BEDRIJFSWONING	STEEN	B KOELAGGREGAAT 10	3+6 JONGVEE 47 STUKS
3	ACHTERHUIS	STEEN	C ROERMOTER 0,75	5 KALVEREN 8 STUKS
4	LIGBOXENSTAL	STEEN	D VIJZEL 0,75	9 600 M3
5	WERKPLAATS KALVEREN	HOUT	E GEREEDSCHAP DIV.	
6	GARAGE BERGING KALVEREN	STEEN		
7	SILOPLAAT	BETON		
8	SILOPLAAT	BETON		
9	MESTBASSIN	KUNSTSTOF		
10	SILOPLAAT	BETON		
11	SILOPLAAT	BETON		

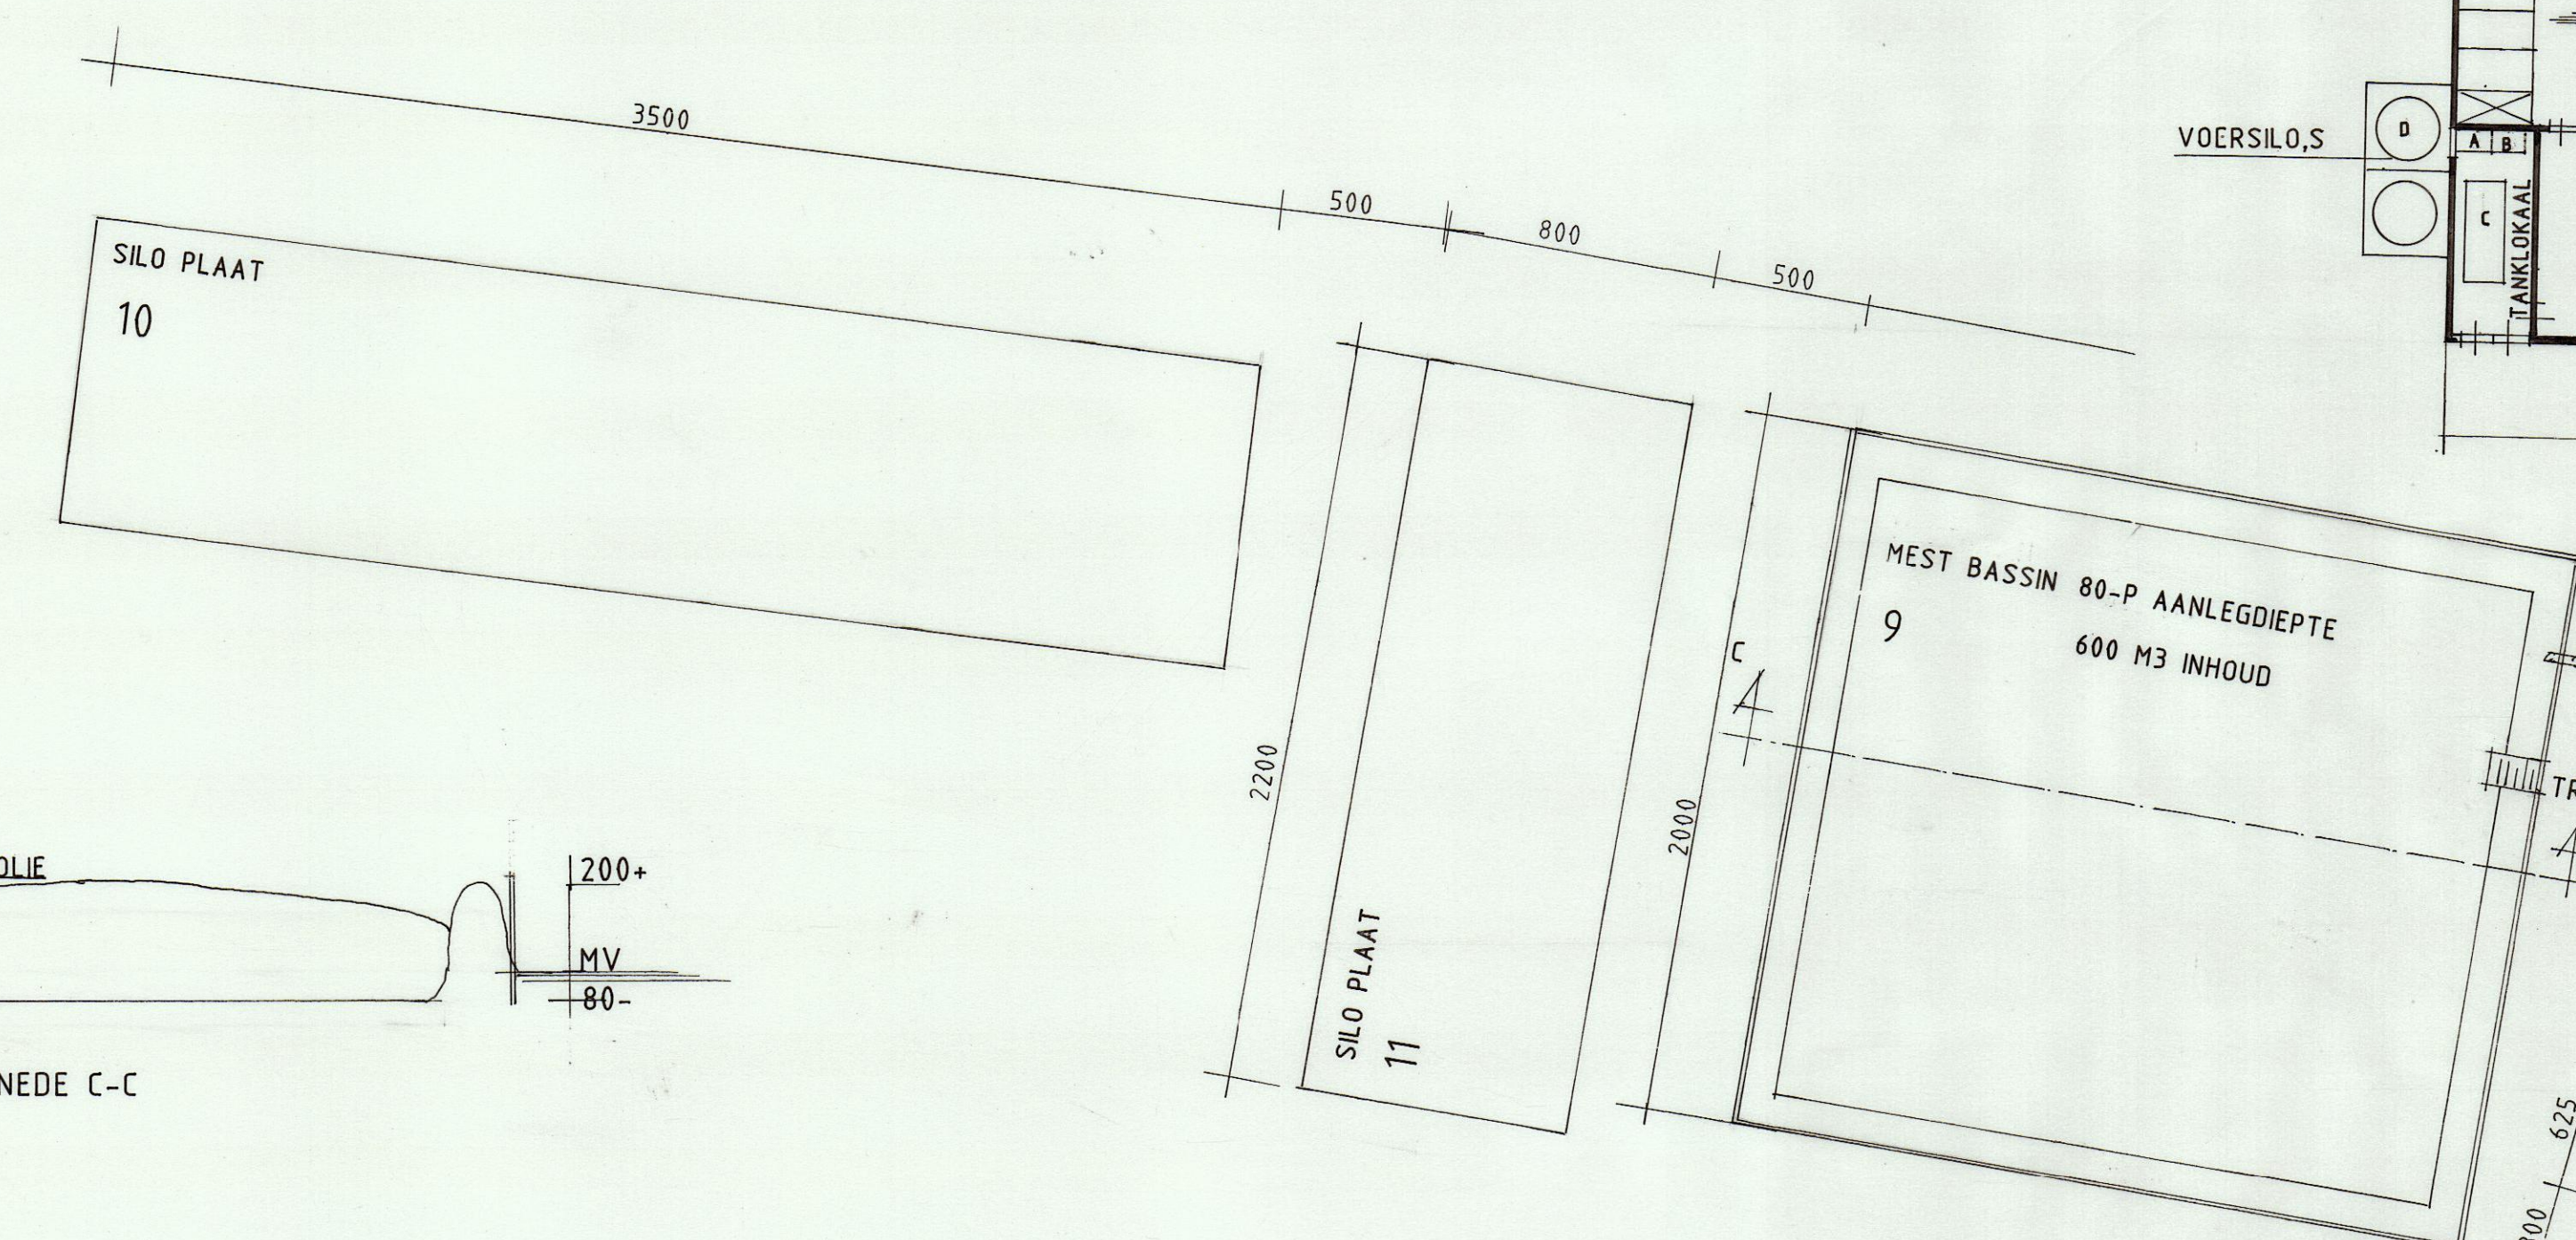

GEM.OOST GELRE  
SCHAAL 1.2000  
SEKTIE O 386

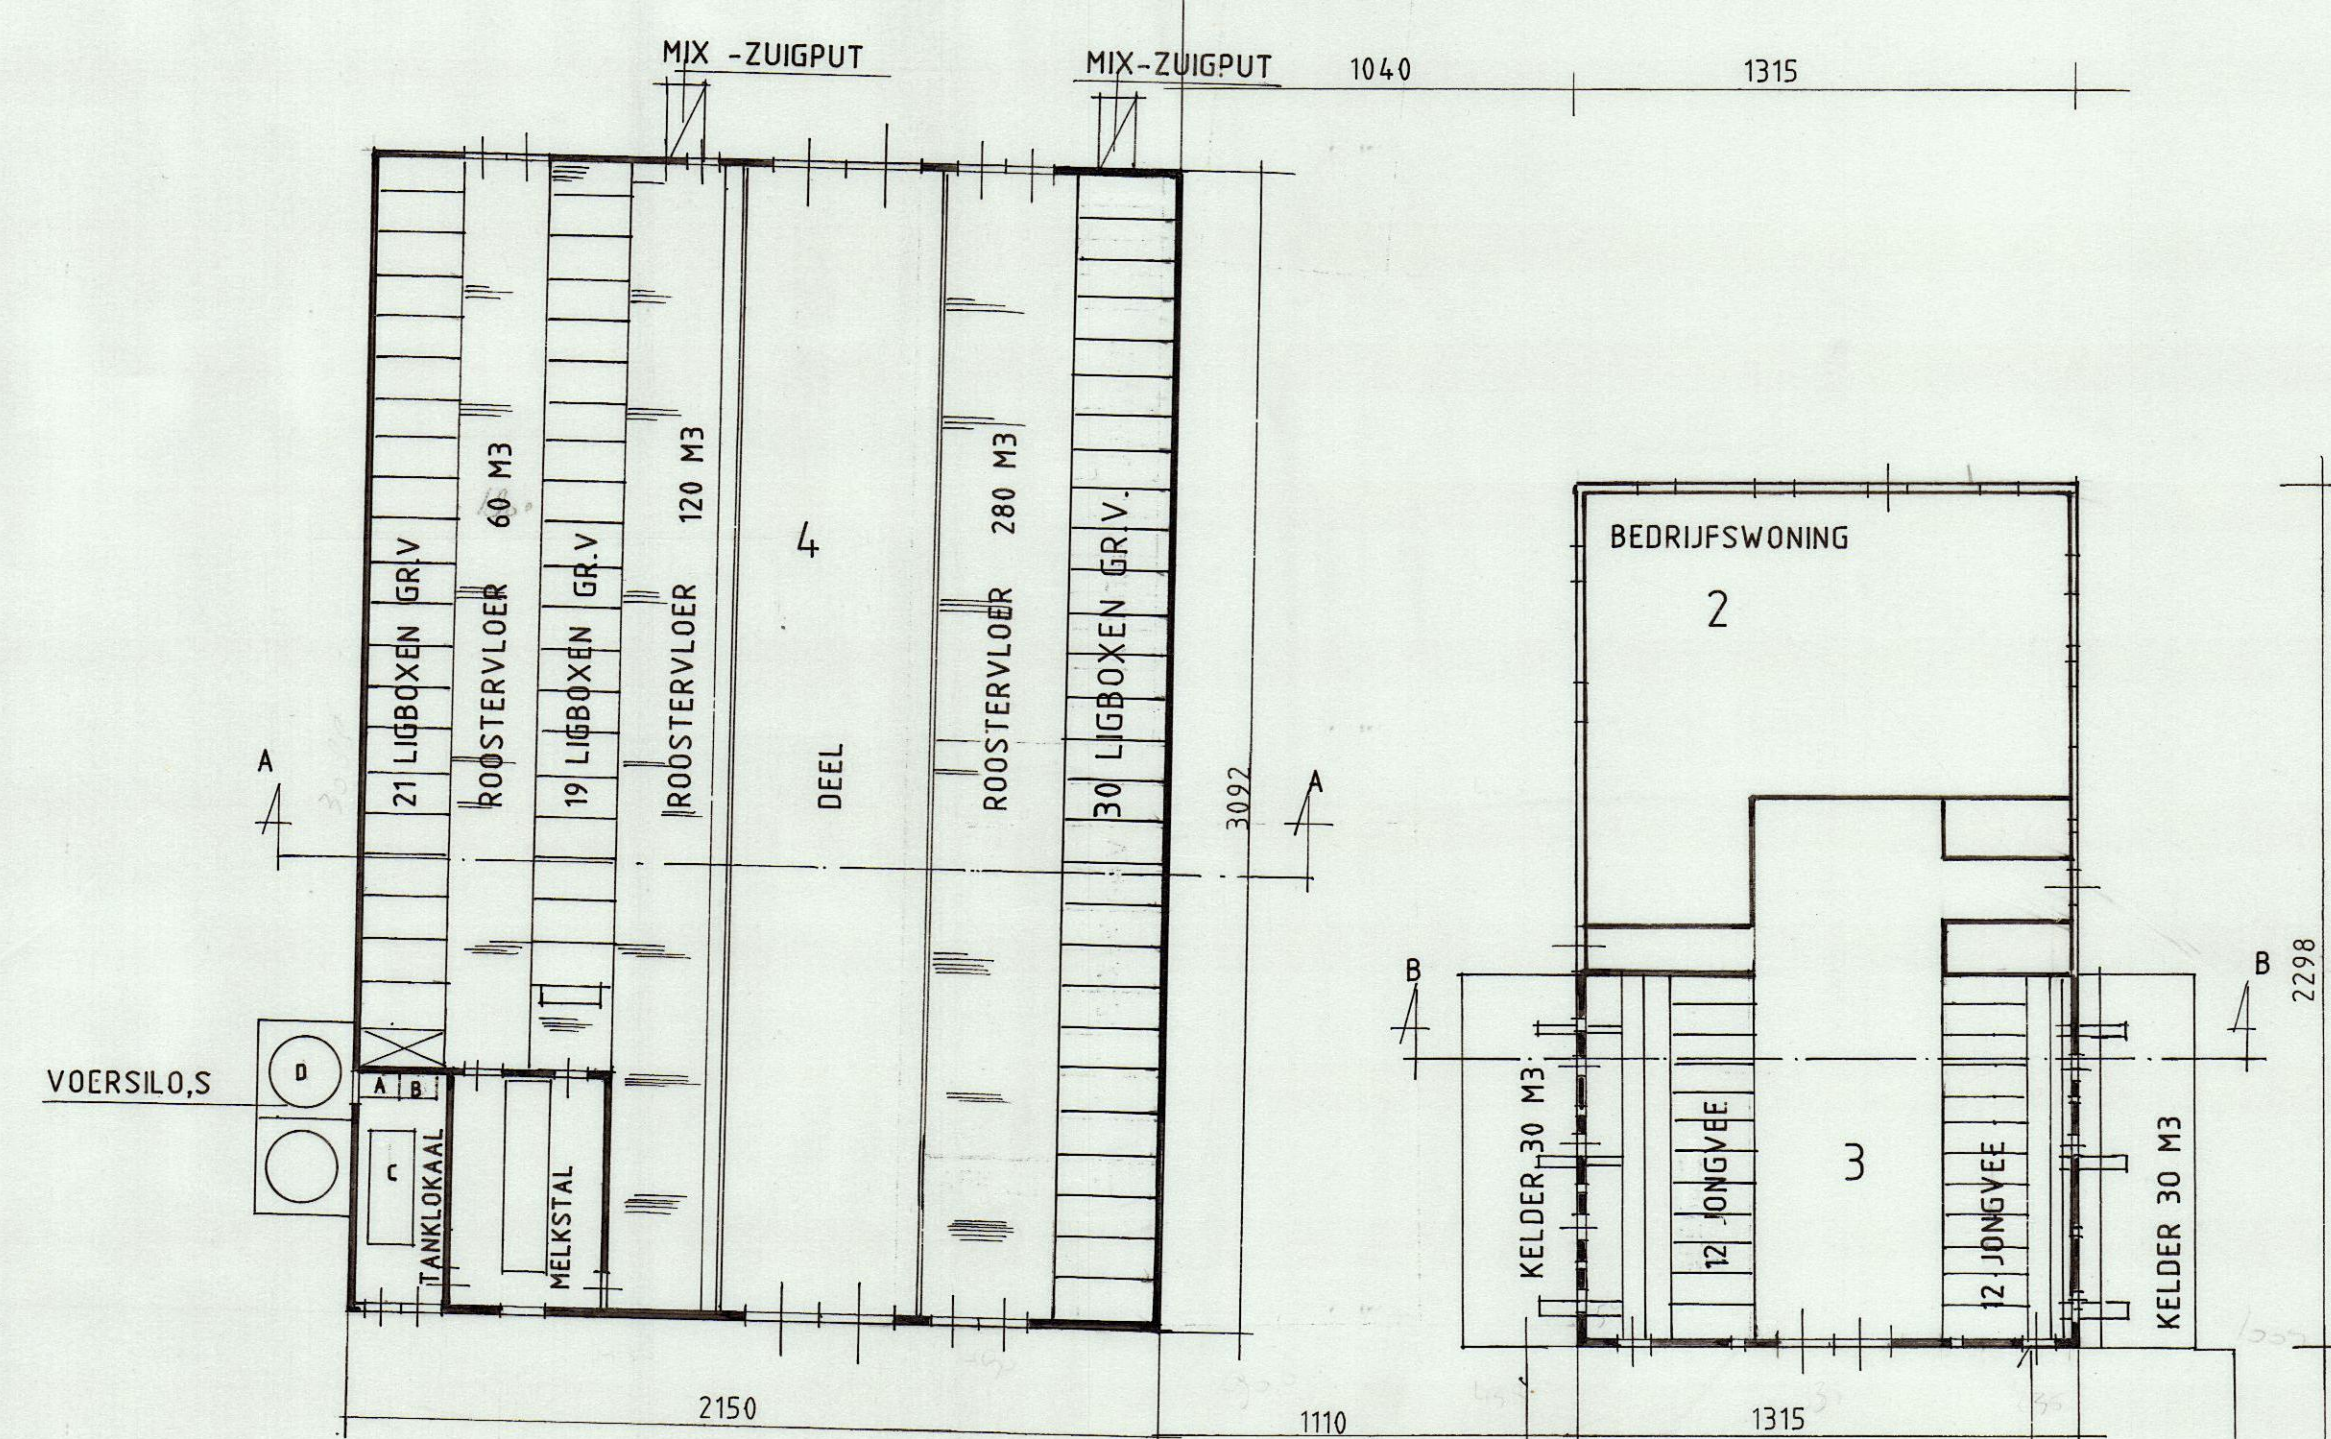

PLAN	WET MILIEUBEHEER BALLASWEG 4-6 MARIENVELDE	
OPDR.GEV.	M.T.S. IJZEREFF	BLAD 2
ADRES	BALLASWEG 4-6	D.D. 5-01-2015
PLAATS	7263 SG MARIENVELDE	SCHAAL 1.200
TEL.	0544- 352153	GET.W.....K