


Peeters Motorservice
"Pand." Edisonstraat 9
7131 PB Lichtenvoorde

Opdrachtgever
Dhr. M. Peeters
Bronckhorststraat 24
7131 EH Lichtenvoorde

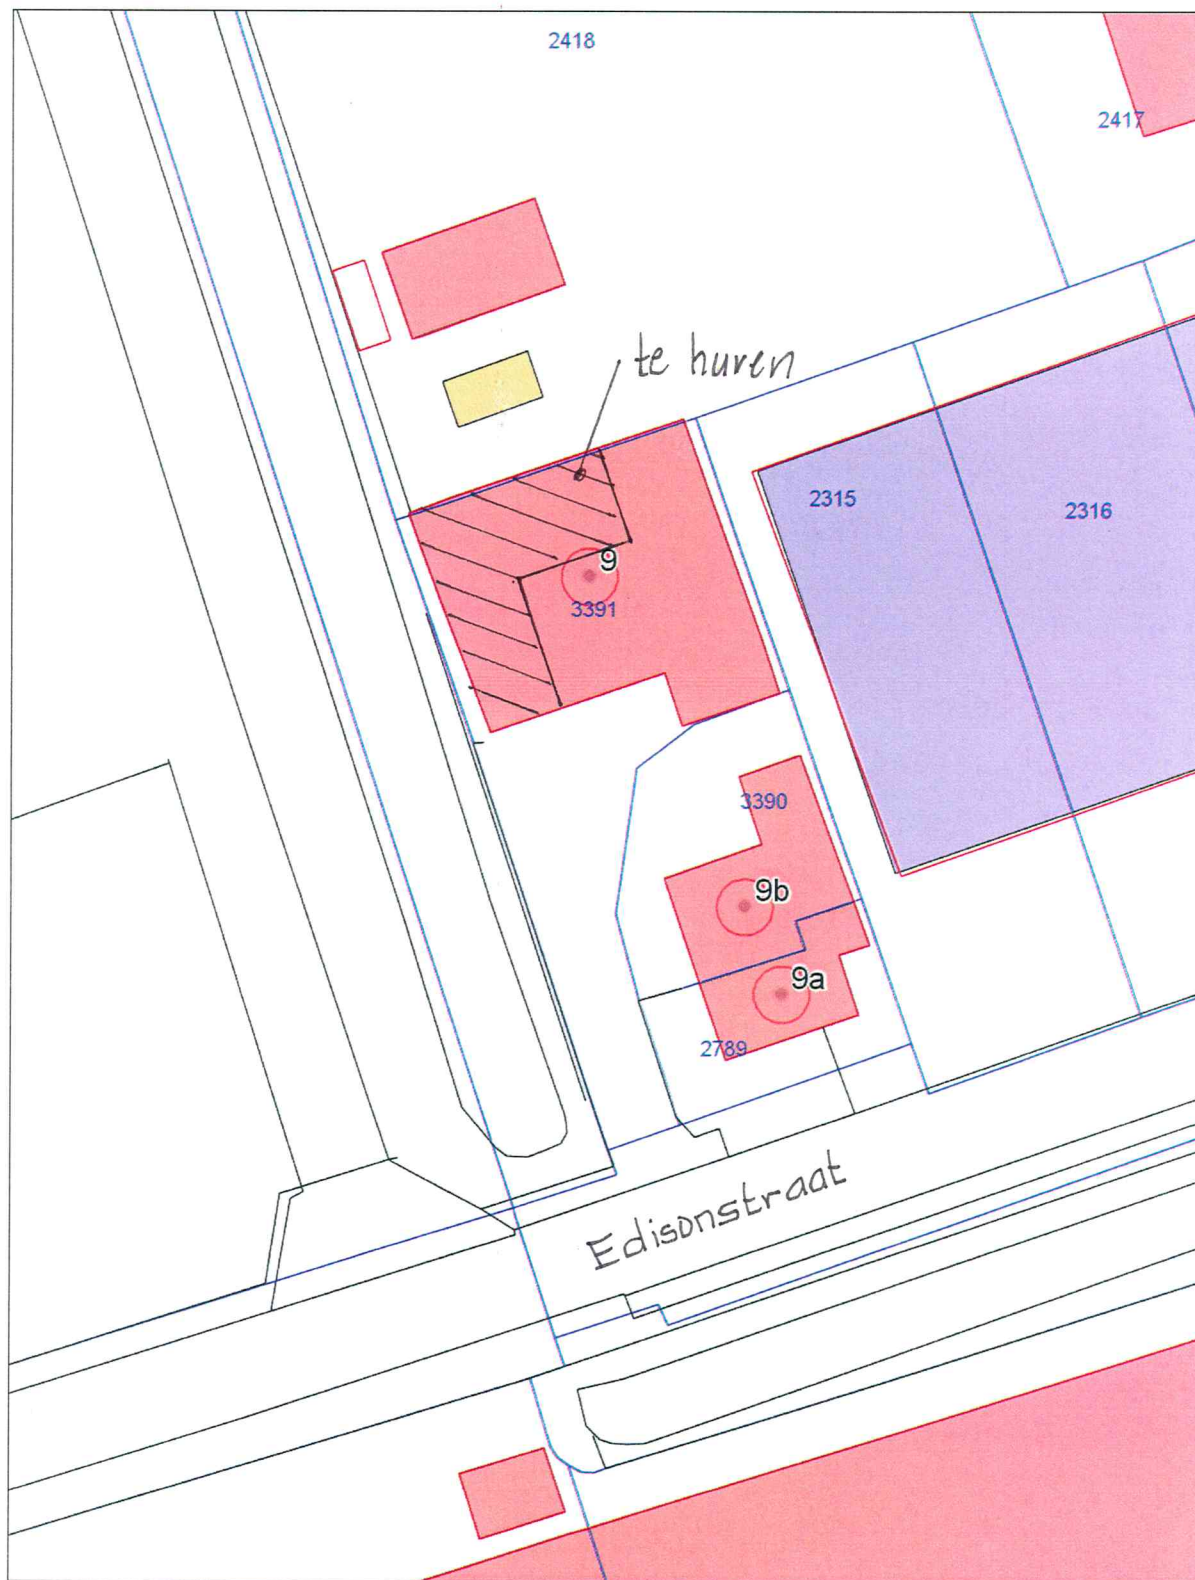

Schaal 1:500



15 Juli 2014