

Technische vragen VVD inzake het Vaststellen van het Gemeentelijk Verkeers- en Vervoersplan (GVVP)

Agendapunt 7

Oordeelsvormende raadsvergadering 12-06-2018

Vraag


Andere vraag, kan de griffie me aan een tekening helpen van de kruising Kromstraat, de Plank en Nieuwstraat?

Ik bedoel dan de (bouw)tekening waarop de kruising en trottoirs weergegeven zijn, parkeervakken etc.; de straatinrichting dus.

ANTWOORD


A3 overzichtskaart van het kruispunt toegevoegd. Eentje met luchtfoto uit 2017 en eentje zonder.

Zie bijlagen

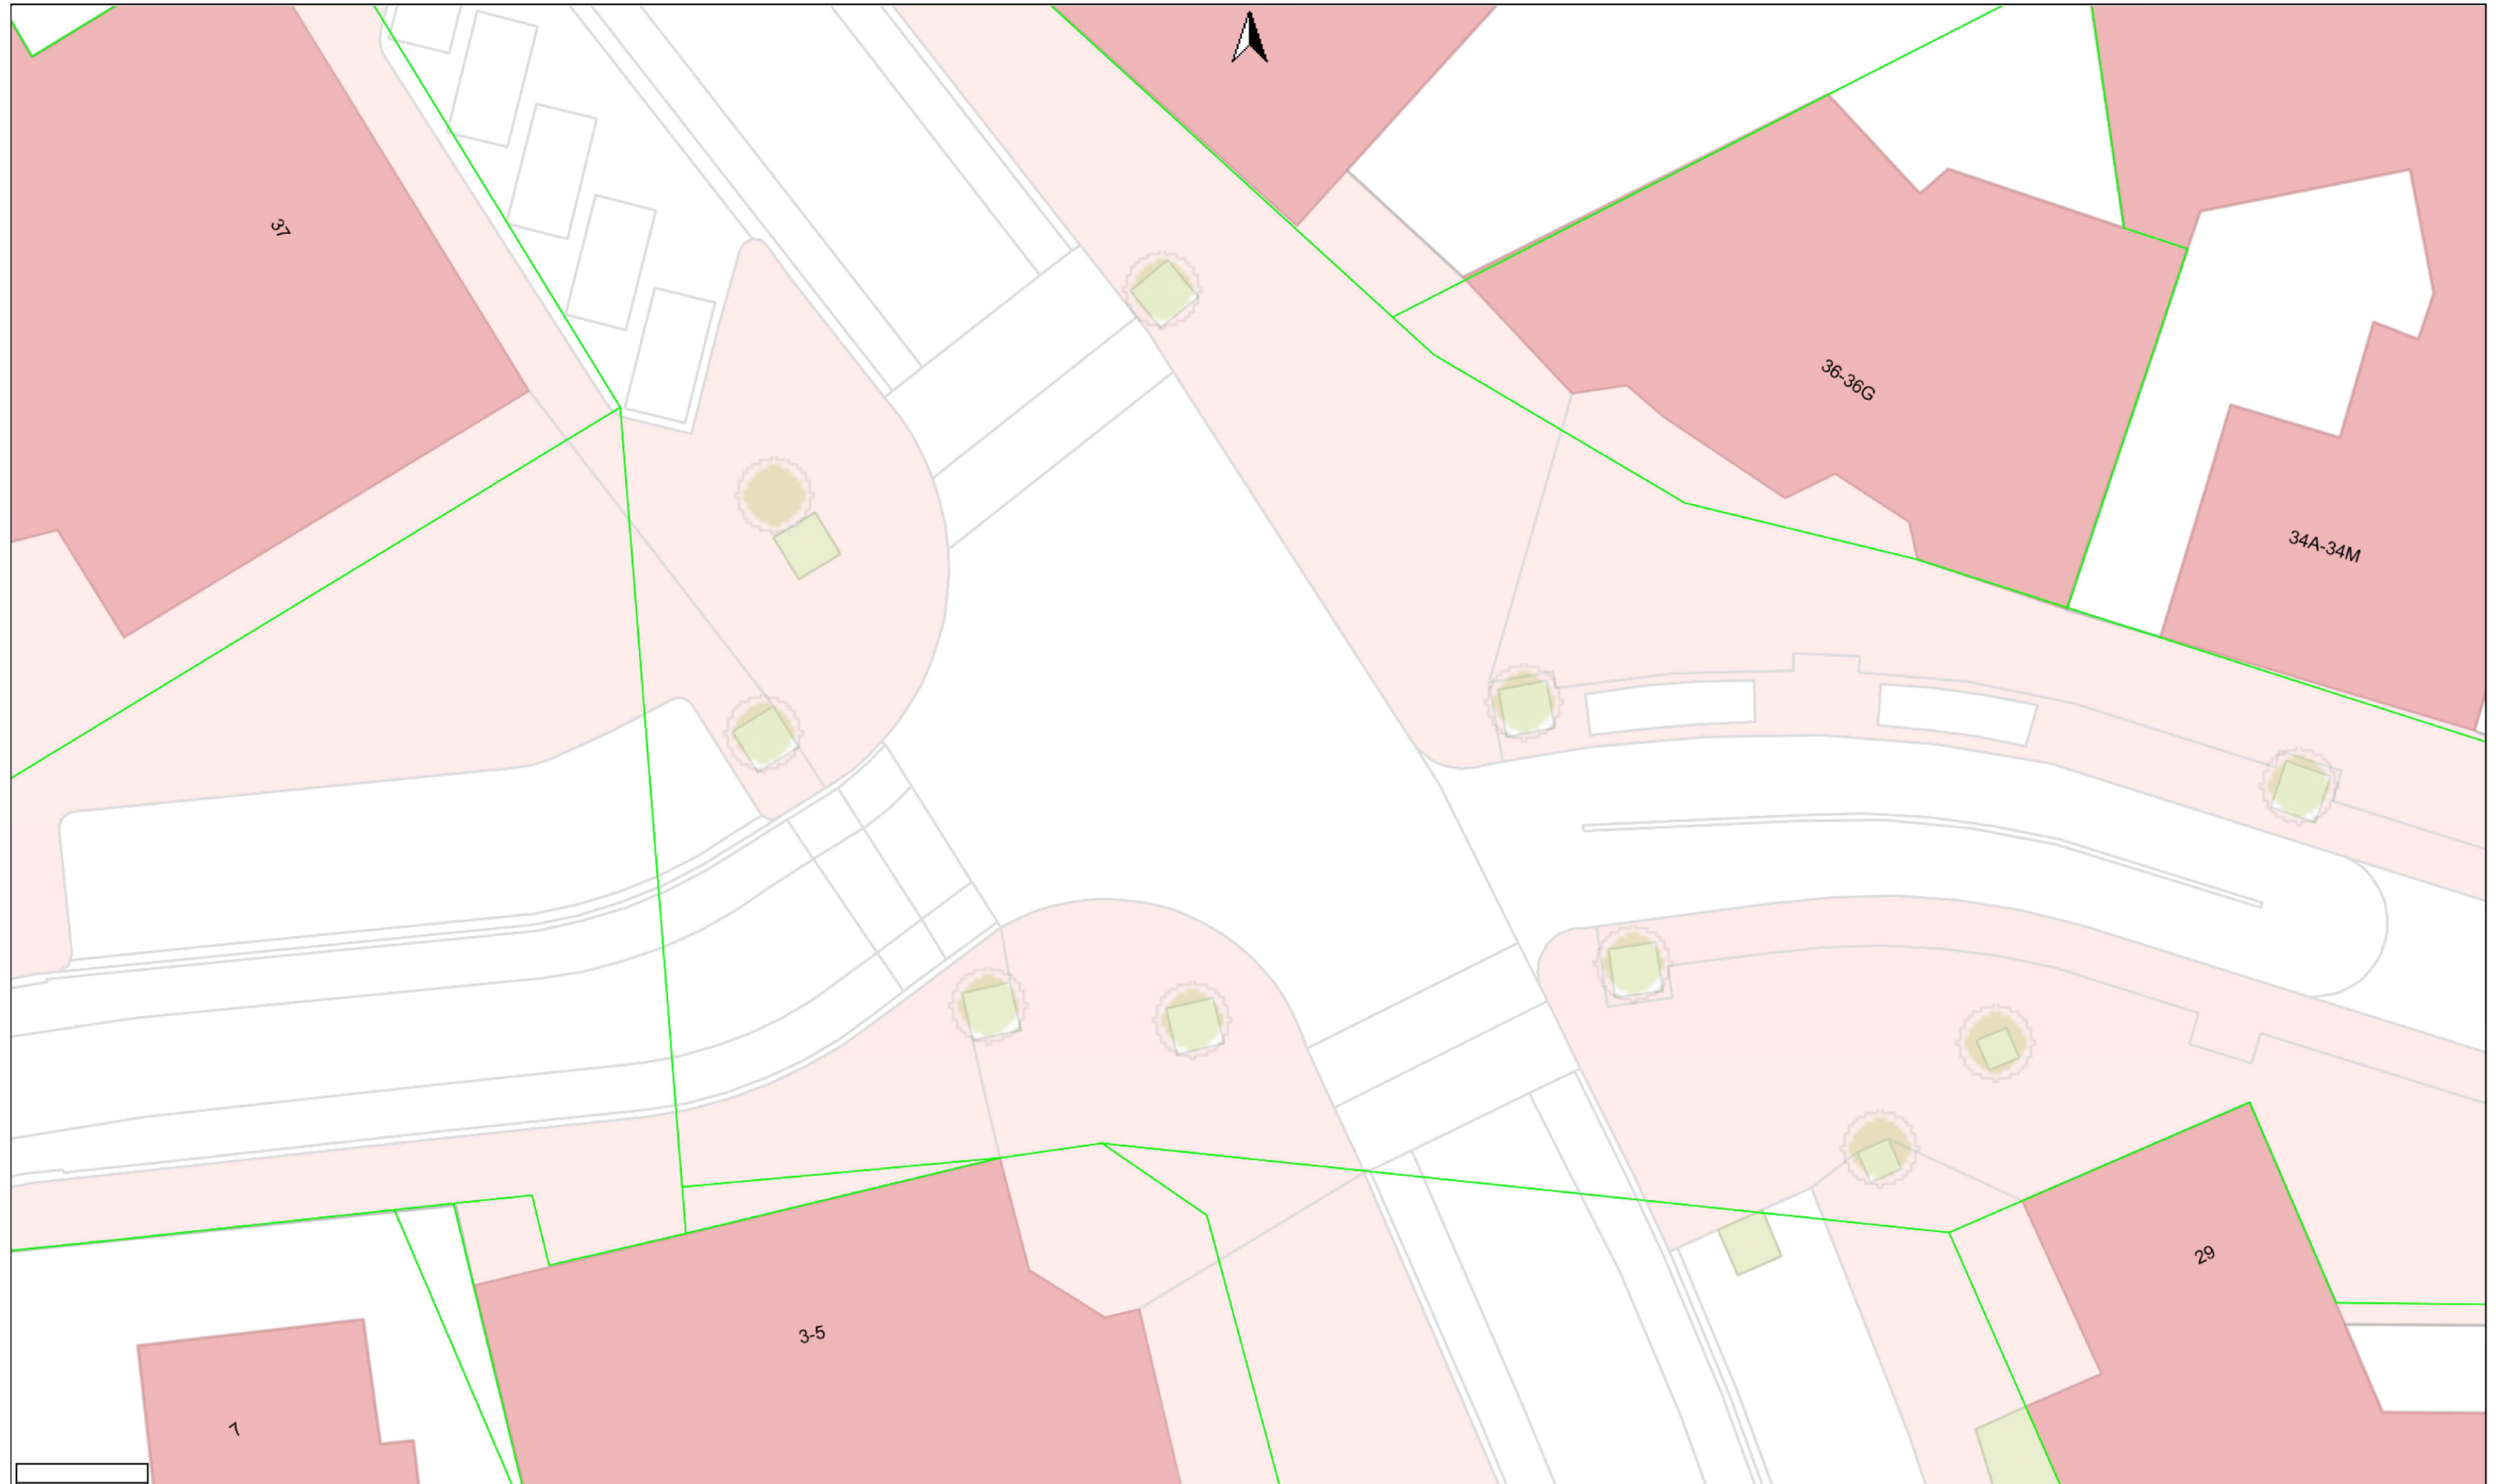

Disclaimer tekst

Vrije tekst regel 1
Vrije tekst regel 2

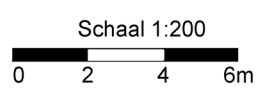



Disclaimer tekst

Vrije tekst regel 1
Vrije tekst regel 2

Schaal 1:200
0 2 4 6m