



**bouwvlak ontwerpbestemmingsplan 'Habranken, regulier'**

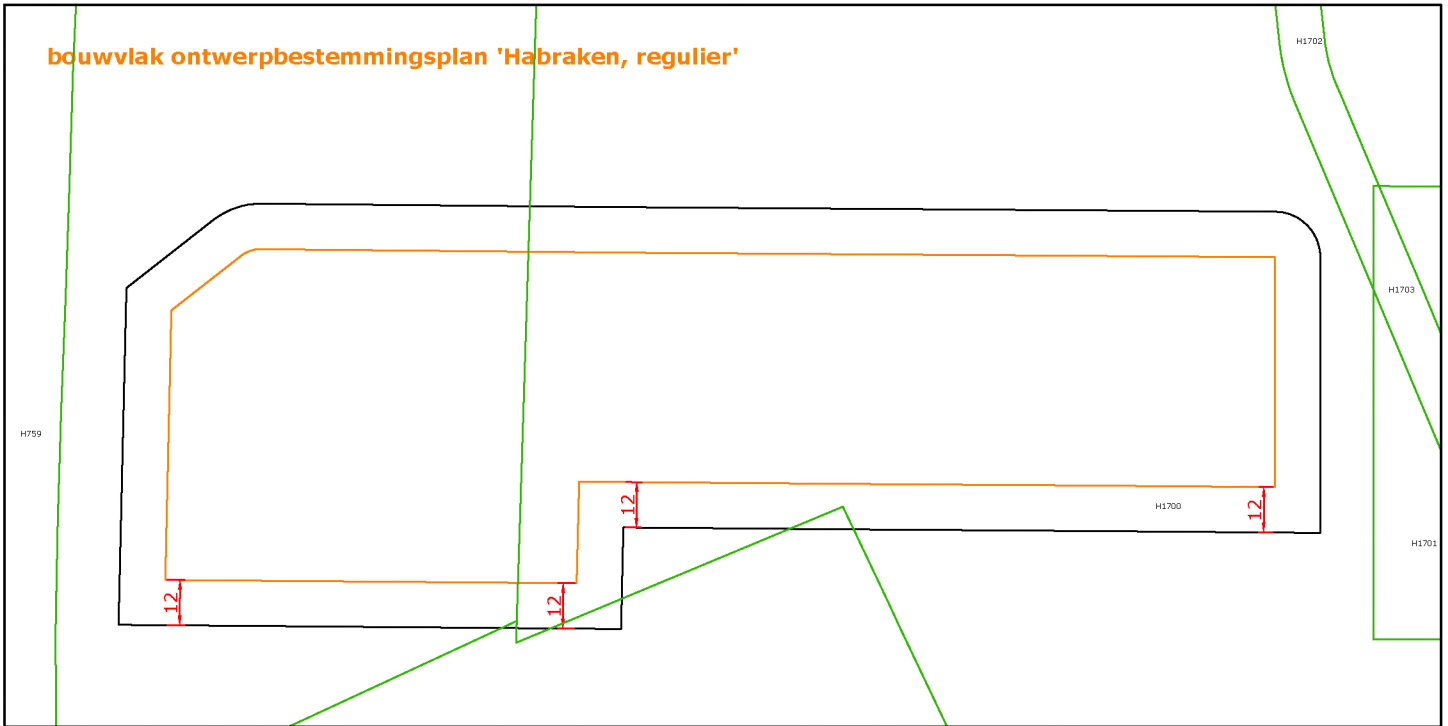

**ambtshalve aangepast bouwvlak vastgesteld bestemmingsplan 'Habranken, regulier'**

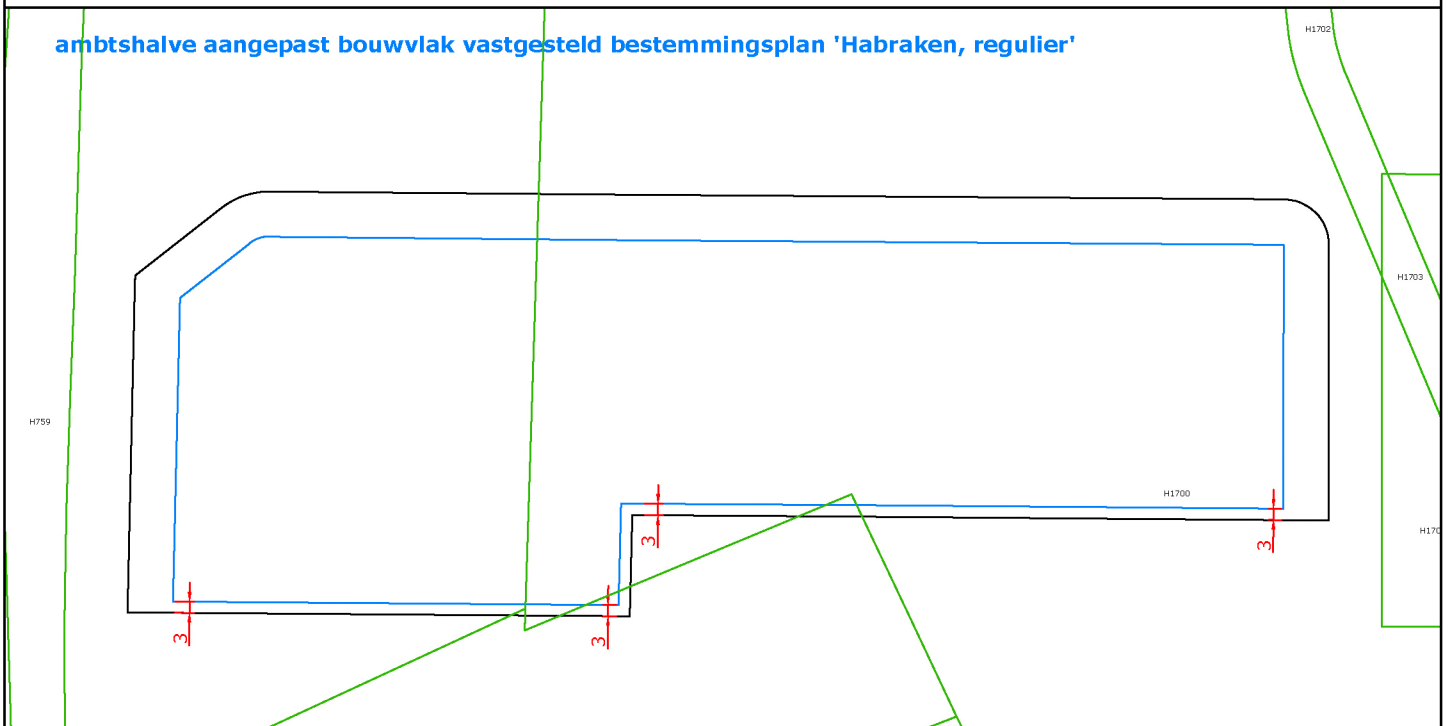

Afdeling Beheer en Realisatie  
Cluster Beheer

'ambtshalve aanpassing bestemmingsplan Habranken, regulier'

getekend: mve  
datum : 09-10-2023  
gewijzigd:  
gewijzigd:  
gewijzigd:  
gewijzigd:  
gewijzigd:  
gewijzigd:  
gewijzigd:  
gewijzigd:

- bebouwingslijn 12 m
- bebouwingslijn 3 m

schaal: 1:2000

formaat: A4

tekeningnr.

alle maten in meters, peilen in meters t.o.v. NAP, diameters en materialen in millimeters, tenzij anders aangegeven

gemeente Veldhoven, bezoekadres: meiveld 1 5501 KA Veldhoven  
postadres: postbus 10101 5500 GA Veldhoven