



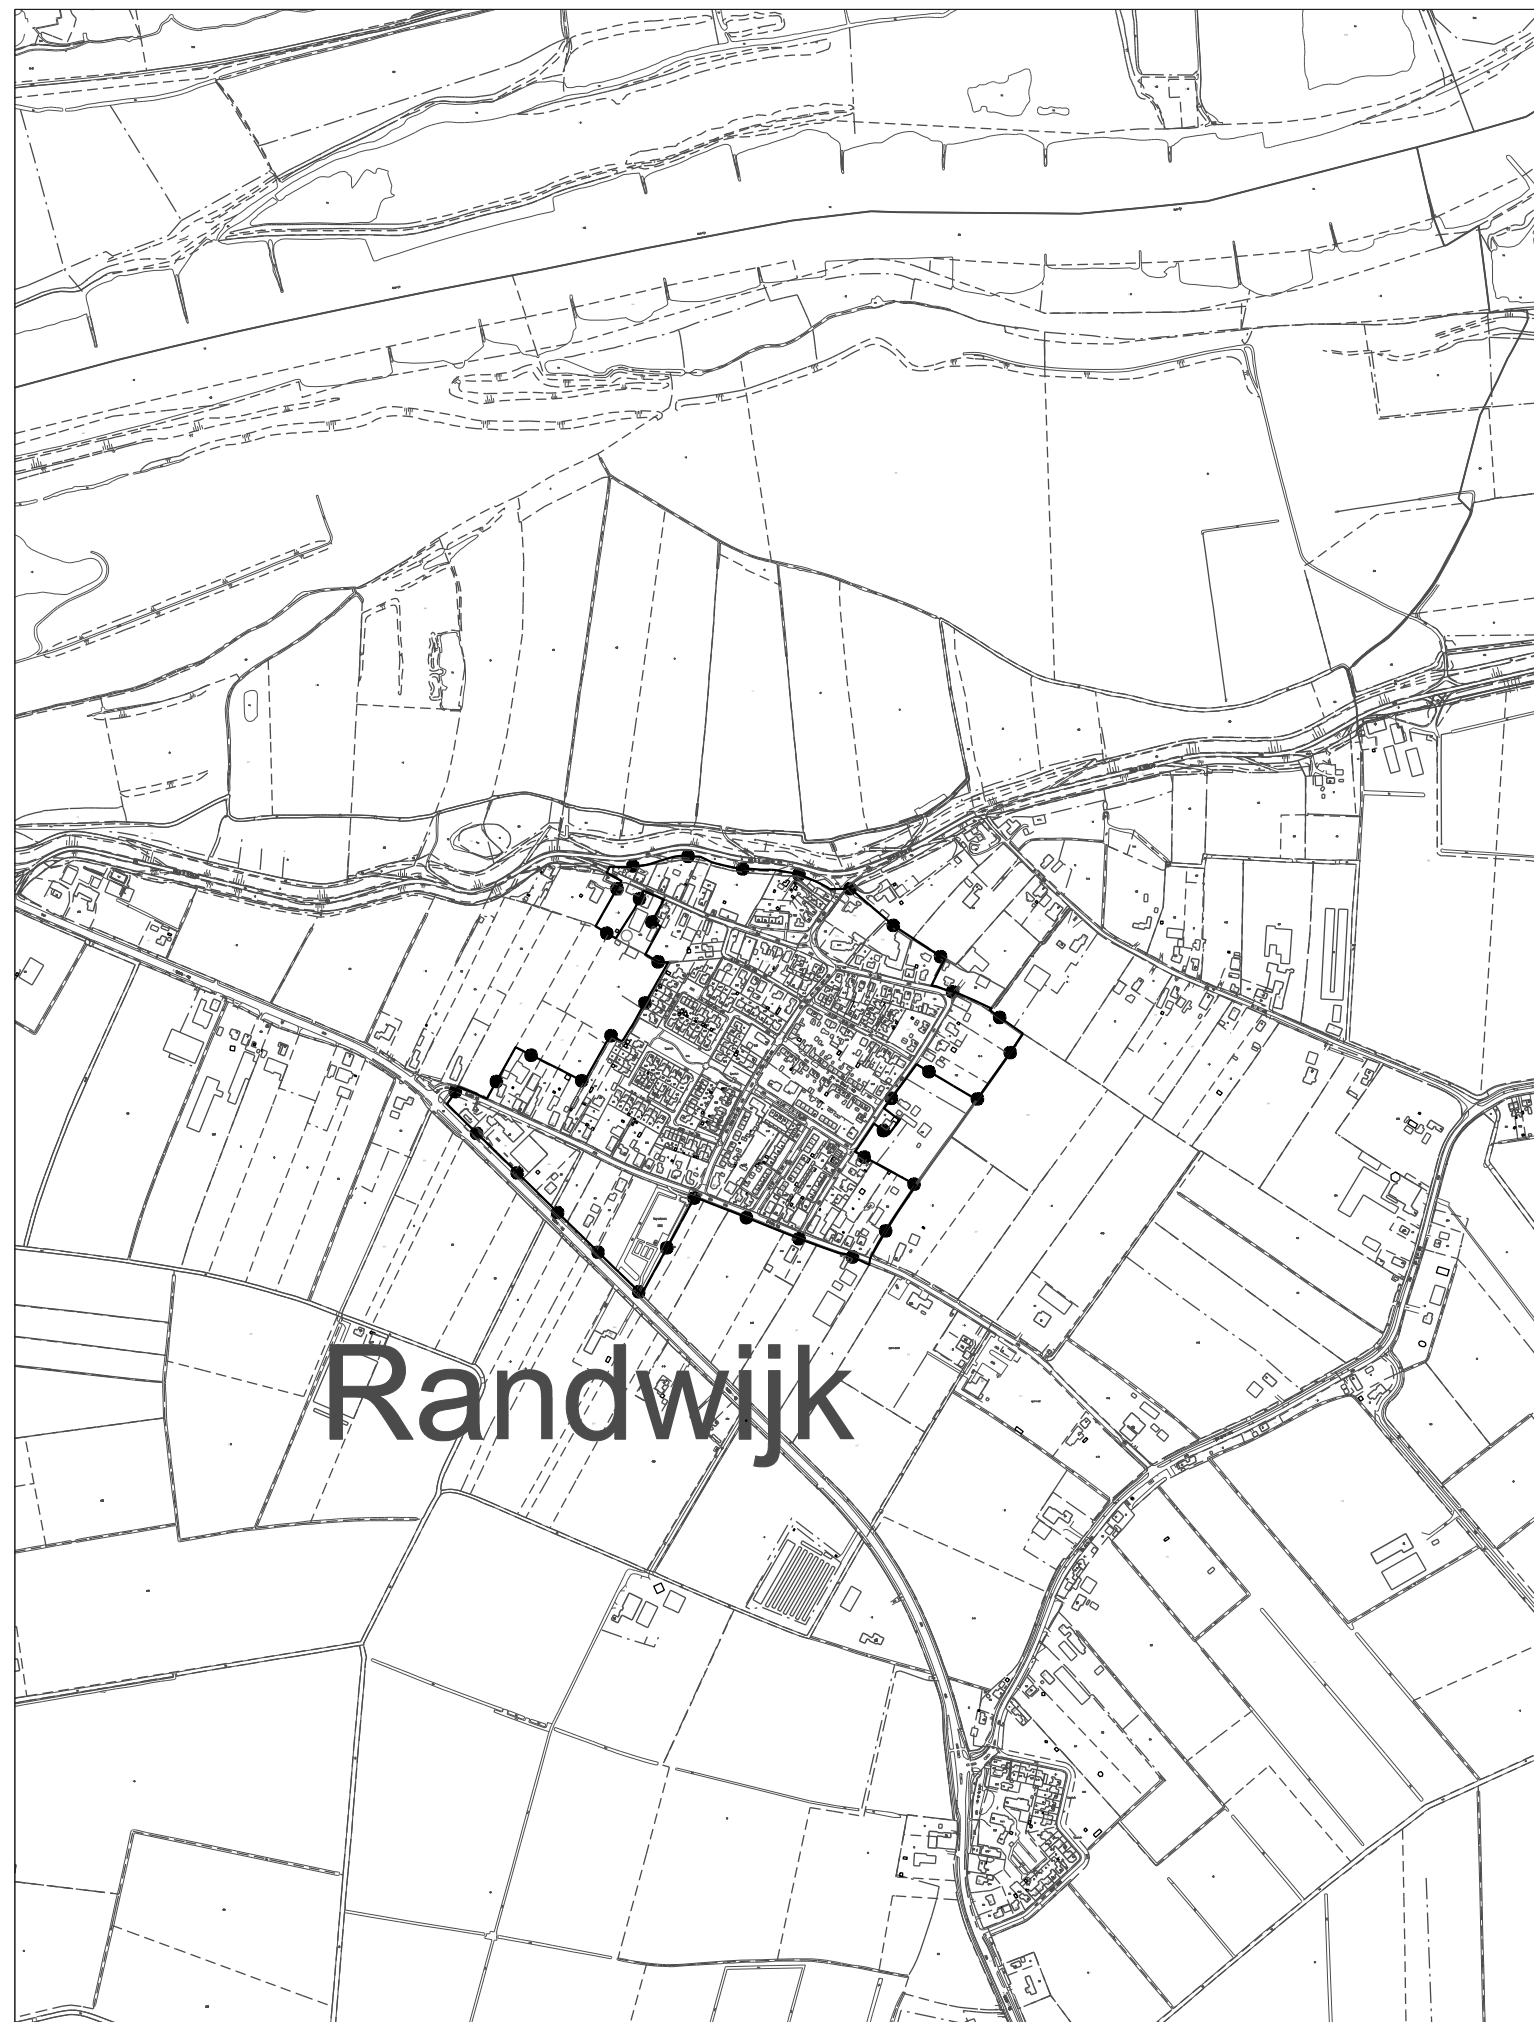

PLANGEBIED

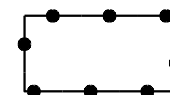


PLANGEBIED

VERKLARINGEN



ondergrond

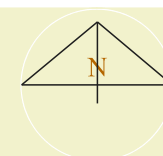

STARTDATUM NOV. 2009

INSPIRAAK

1^{ste} TERVISIE

2^{de} TERVISIE

3^{de} TERVISIE

GOEDKEURING

FORMAAT 42 x 30

PC-CODE 000-055

GEPL.OT 17-11-2009

REF. TEK. AB

GEMEENTE OVERBETUWE

Bestemmingsplan herziening komplannen op
onderdelen ten behoeve van standplaatsen

Plankaart (blad 1 Randwijk)

PLANNUMMER
063187-11.s01

SCHAAL
1:10.000

DATUM
november 2009

POUDEROYEN
compagnons
vormgeving van stad en land bv