

**B&W ADVIES**

Kenmerk: 10bw000793

Datum ambtelijk voorstel: 3 december 2010		Onderwerp: Visualiseren van de Romeinseweg Elst – Driel	
Te besluiten: - Éénmalig een bedrag beschikbaar stellen van € 59.734,48 uit de Bestemmingsreserve Cultureel Erfgoed - De financiële consequenties in overeenstemming met paragraaf 6 van dit voorstel achteraf te regelen in een administratieve wijziging 2011			
Afdeling/ behandelend ambtenaar: BW / D.P.M. Ploum		Status advies: openbaar	
Portefeuillehouder: F.H.G.M. Witjes		Datum b&w-vergadering: 21 december 2010	
Ingewonnen advies vakafdelingen: De afdelingen RO, MO/Soza, BWM (milieu)		In raadscommissie: N.v.t.	
Ingewonnen advies/informatie extern: Monumentencommissie en Provincie Gelderland		In raadsvergadering: N.v.t.	
Ingewonnen advies consultants: Financiën		Regelgeving, delegatie of mandaat: Advies Planning&Control: N.v.t.	
	Akkoord	Bespreken	Opmerkingen
Burgemeester			
J.A.M. van Baal			
F.M.J. van Rooijen			
F.H.G.M. Witjes			
R.W. Mooij			
Gemeentesecretaris			
Afdelingshoofd			
Besluit b&w 			
Bijlagen: - Overzichtskaart van de locatie (bijlage wordt donderdag 16 december toegevoegd) - Geraamde uitgaven (bijlage wordt donderdag 16 december toegevoegd)			

1. Aanleiding / Probleemstelling

De gemeente Overbetuwe is rijk aan inheems-Romeinse (Bataafse) nederzettingen. Zo ligt Driel bij één van de grootste nederzettingsterreinen uit de regio. Driel ligt namelijk op een bijzondere plek aan de noordgrens van het Romeinse rijk (Limes), naast een bevaarbare geulenstelsel dat de verbinding vormde tussen de tegenwoordige Waal en de (Neder)Rijn, en aan een noord-zuid lopende Romeinse weg. Deze limes krijgt op nationaal niveau alle aandacht en daar willen wij graag bij aansluiten. In het Erfgoedplan Overbetuwe is het project al genoemd als de reconstructie van het Bataafs-Romeins landschap. Nu ook de reconstructie van dat deel van de Grote Molenstraat van start gaat is het zichtbaar maken van deze Romeinse weg aan de orde. Voor de financiën van dergelijke projecten is bij het vaststellen van het Erfgoedplan een Bestemmingsreserve (BR) Cultureel Erfgoed gecreëerd. Via een afzonderlijk collegevoorstel vragen wij een éénmalig bedrag uit de BR Cultureel Erfgoed. Met dit éénmalige bedrag creëren wij ook cofinanciering van de Provincie Gelderland.

2. Aansluiting bij collegeprogramma('s)

Recreatie en landschap

3. Doelstelling en beoogd effect

Het doel van dit voorstel is het visualiseren van de Romeinse weg bij de Grote Molenstraat. Voor de exacte plek verwijzen wij naar de overzichtskaart in bijlage 1. Doel van het project is het zichtbaar maken voor de burger van de cultuurhistorie die de gemeente Overbetuwe en Nederland rijk is. In de route met fietsknooppunten zal de Romeinse weg worden opgenomen.

4. Ingewonnen adviezen/informatie

- A. Vakafdelingen: De afdelingen RO, MO/Soza en BWM (milieu)
- B. Extern: Monumentencommissie en Provincie Gelderland
- C. Consulenten: Financiën
- D. Planning & Control: Niet van toepassing

5. Ambtelijk advies aan het college

In de raming van de reconstructie Grote Molenstraat was al een bedrag van € 25.000 opgenomen om te onderzoeken hoe de Romeinse weg voor het toerisme het meest zichtbaar en beleefbaar kan worden gebracht. Dit onderzoek is uitgevoerd en er zijn suggesties gedaan door een logo te ontwerpen waarin lucht, water, grond, lucht en de Romeinse contour van een tempel zijn weergegeven. Daarnaast behoort deze Romeinse weg zeker tot de absolute top van het Romeinse verleden in noord-zuid richting in Nederland. Het project is dan ook met de Rijksdienst voor Archeologie Cultuurlandschap en Monumenten, Provincie Gelderland en de gemeentelijke monumentencommissie Overbetuwe besproken en als zodanig als uniek bestempeld.

De totaal geraamde uitgaven van de project bedragen circa € 100.000. In het kader van de subsidieregeling Belvoir3 en in aansluiting op *Tijdgrens* - Ontwerp Masterplan Limes is bij de Provincie Gelderland een subsidieaanvraag ingediend van € 40.000,- als bijdrage in de realisatiekosten van de hedendaagse verwijzing naar de Romeinse weg nabij Driel. Onze eigen (noodzakelijke) bijdrage is dan het restbedrag van circa € 60.000,-.

Ten aanzien van het aspect van aanleg en realisering is er afstemming geweest met de afdeling RO over de ruimtelijke inpassing en het gebruik van de terreinen. Volgens de afdeling RO is in het bestemmingsplan de mogelijkheid geschapen voor het plaatsen van de infoborden en het inrichten van een rustplaats. Verder is er met de afdeling MO overleg geweest over het toeristisch en recreatief aspect. De visualisatie maakt deel uit van het Belevingsnetwerk. Daarnaast ligt de visualisatie naast diverse fietsroutes (lees knooppuntenroutes).

6. Middelen

a. Communicatie

Is er een communicatieplan over dit onderwerp? Nee
Er is niet sprake van een communicatieplan, maar uiteraard zal voor de opening van de visualisatie voldoende media-aandacht worden gevraagd.
<reden(en) vermelden waarom er geen communicatieplan is> De communicatie vindt plaats in de afzonderlijke projecten
Heeft er al communicatie plaatsgevonden? Nee
Zo ja, welke communicatie heeft er al plaatsgevonden?
Niet van toepassing
Welke in- en externe doelgroepen worden er over het besluit geïnformeerd?
Niet van toepassing
Hoe wordt het voorstel gecommuniceerd?
Na het collegebesluit tijdens het persmoment op woensdag

b. Juridisch

Wie is het bevoegde bestuursorgaan? College
Is bekendmaking van het besluit verplicht? Nee
Zo ja, hoe wordt het besluit (te zijner tijd) bekendgemaakt?
Perspublicatie in media en gemeentelijke website
Is mededeling van het besluit verplicht? Nee
Zo ja, hoe wordt het besluit (te zijner tijd) meegedeeld?

c. Financieel

De totaal geraamde uitgaven van de project bedragen € 99.734,48 exclusief 19% compensabele BTW. (zie bijlage). In het kader van de subsidieregeling Belvoir3 en in aansluiting op *Tijdgrens* - Ontwerp Masterplan Limes is bij de Provincie Gelderland een subsidieaanvraag ingediend van € 40.000 als bijdrage in de realisatiekosten van de hedendaagse verwijzing naar de Romeinse weg nabij Driel. Gezien de goede samenwerking met de Provincie voor dit project verwachten wij zeker dat de subsidie wordt toegekend.

In onderstaande financiële paragraaf staan de financiële consequenties van dit voorstel. Wij adviseren u deze financiële consequenties te verwerken in een administratieve wijziging 2011. Het noodzakelijke bedrag komt uit de bestemmingsreserve Cultureel Erfgoed. De reserve bevatte voor 2010 een bedrag van € 153.725. Dit jaar is daar het volgende mee gedaan:

Bestemmingsreserve Cultureel erfgoed 2010	Stand per 1-1-2010 (€ 153.725)	Opmerkingen
Uitvoering drie projecten 2010	- € 64.600,-	Collegebesluit 19 januari 2010
<i>Uitvoering Brienenshof</i>	€ 0,-	<i>Collegebesluit 13 april 2010 / gemeentelijke middelen uiteindelijk niet nodig vanwege niet ontvangen subsidie. De bestemmingsreserve wordt dus niet verlaagd met € 10.504.</i>
Schatgraven	- € 20.000,-	Inzet afdeling BWM (besluitvorming vindt plaats bij de Kadernota 2012)
Noodzakelijk Romeinse weg (dit voorstel)	- € 59.734,-	
Restant bestemmingsreserve	€ 9.895,-	

I. Eenmalige lasten**a. Lasten**

Kostensoort	Omschrijving	Bedrag	BTW-code
4333145	Visualiseren Romeinse weg	99.734	BCF C3
8422000	Af: Bijdrage Provincie	-40.000	n.v.t.
	Totale eenmalige kosten	59.734	

Tabel bestemmingsreserve

b. Dekking ten laste van:

- algemene reserve	
- op andere wijze, namelijk Bestemmingsreserve Cultureel Erfgoed	59.734
Totale eenmalige dekking	59.734

II. Toelichting BTW (in telegramstijl)


Uitgave cultureel erfgoed, btw compensabel.

III. Besluitvormingsprocedure:

Aankruisen	
Collegebesluit:	
	- alleen collegebesluit voor budget grondexploitatie (voldoen aan 3 voorwaarden)
X	- collegebesluit/administratieve wijziging (vaststelling door raad achteraf)

7. Uitvoering en evaluatie

De uitvoering van de visualisatie vindt samen plaats met de reconstructie van de Grote Molstraat.

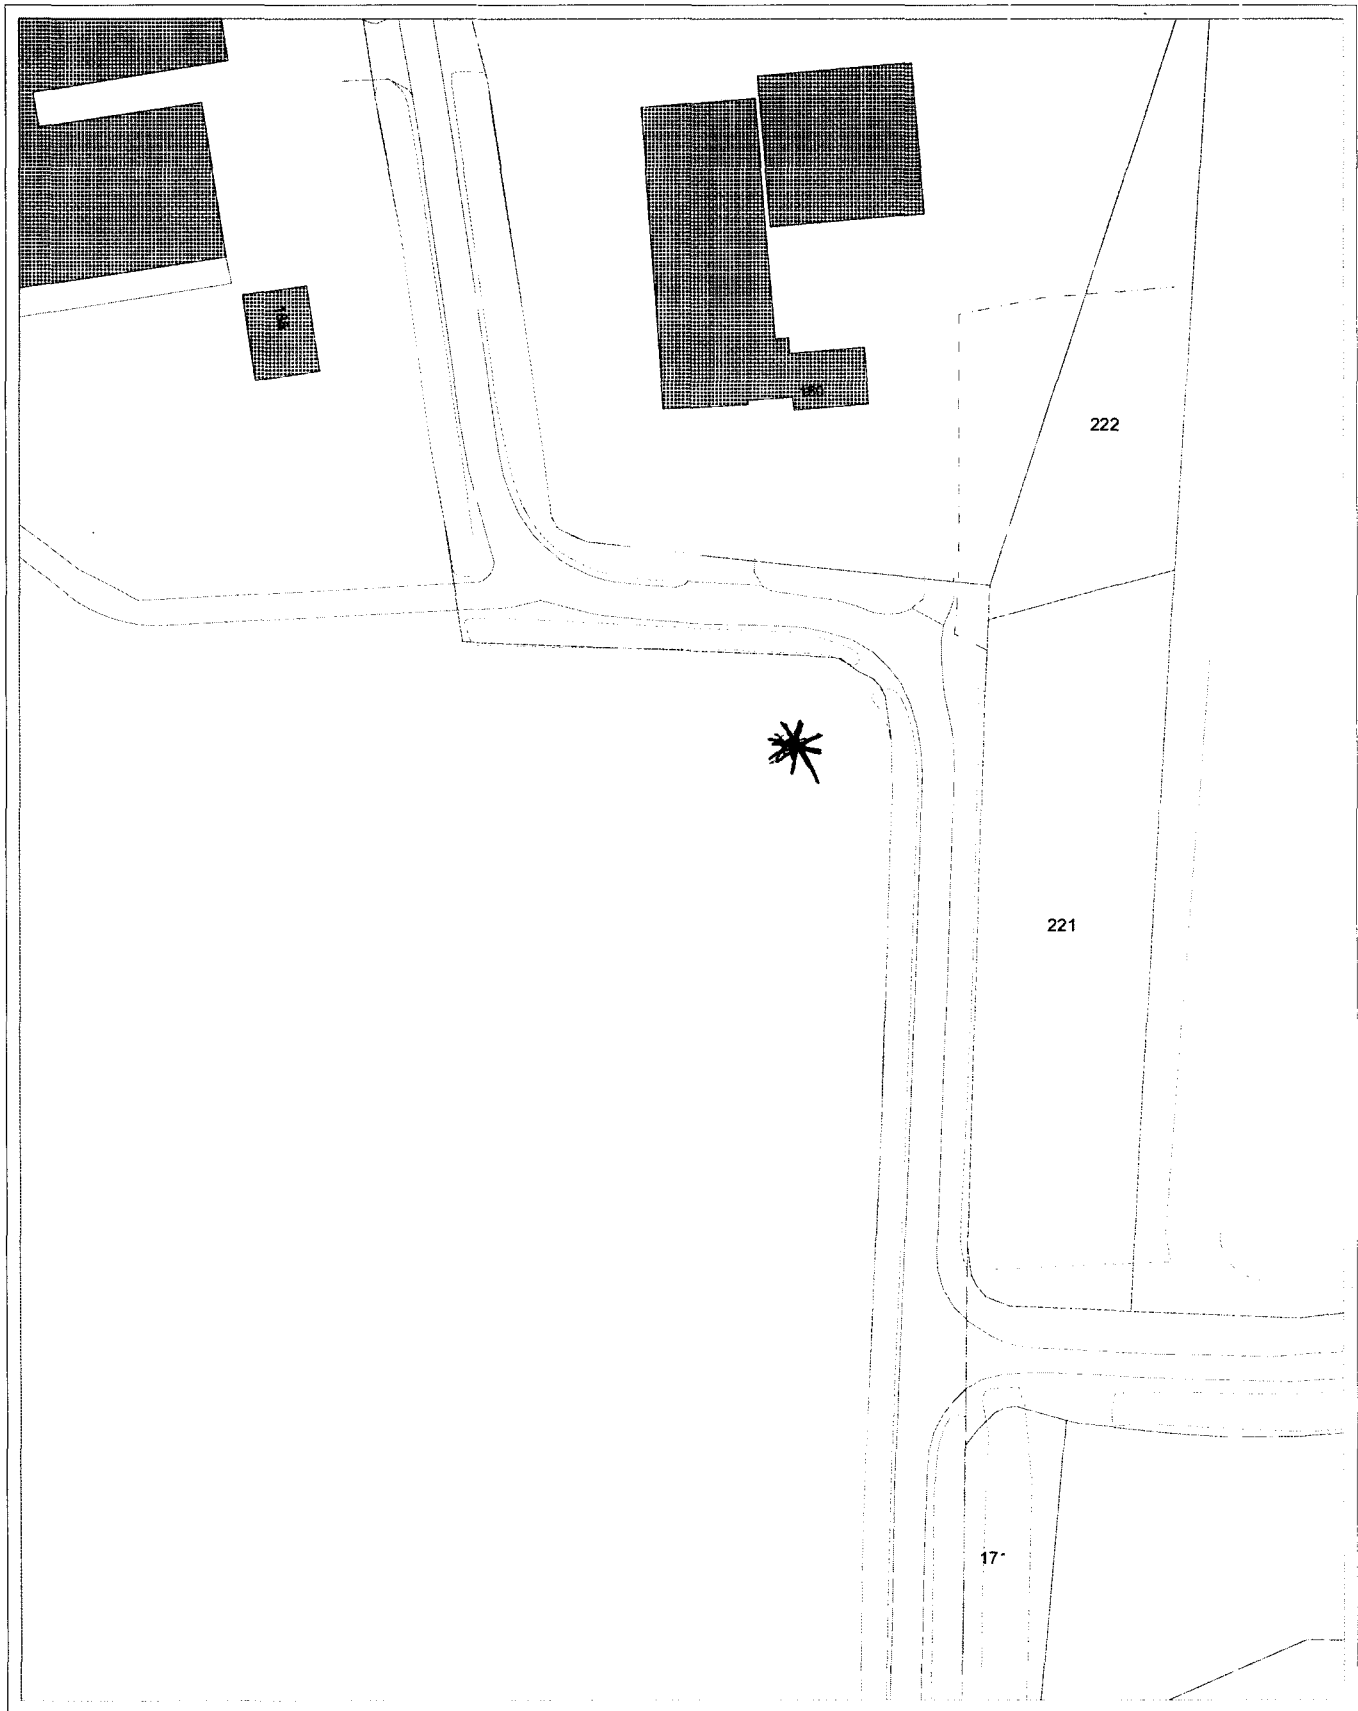


Gemeente Overbetuwe

gemeente Overbetuwe



N

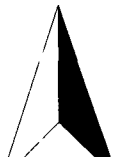

SCALE 1 : 1.000



Gemeente Overbetuwe



gemeente Overbetuwe



N




SCALE 1 : 19.929

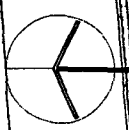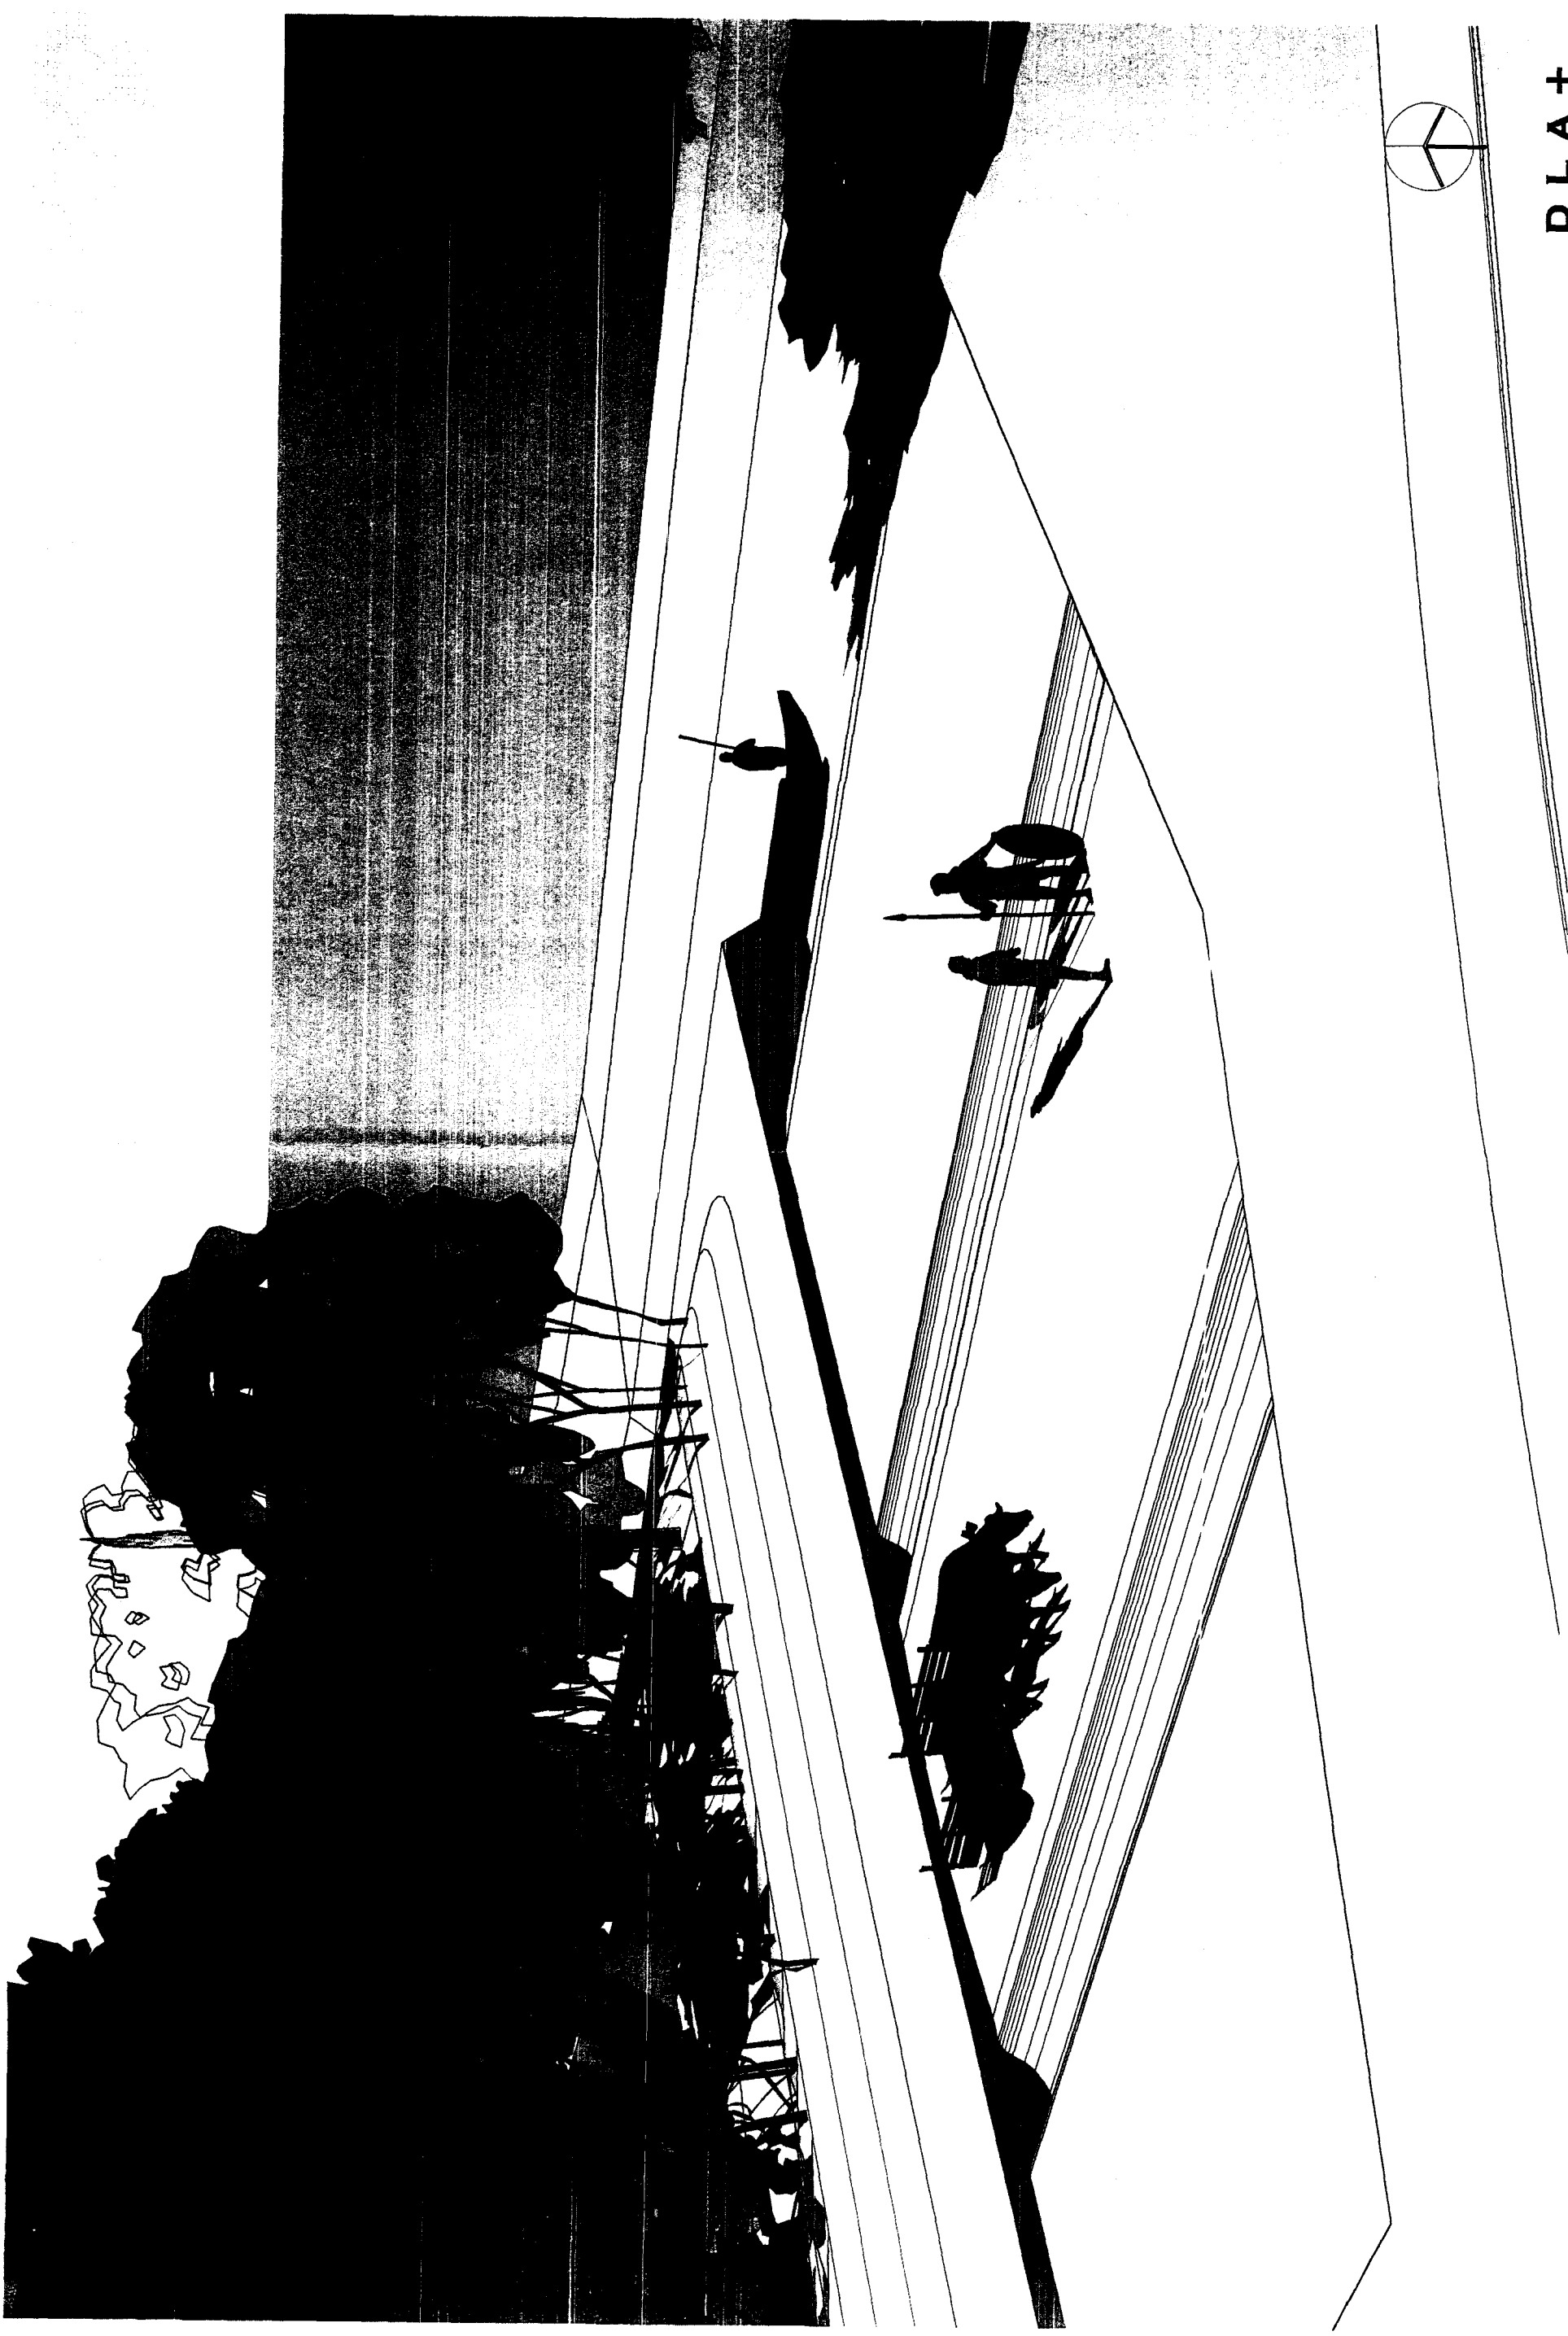



DLA+
VISUALISATIE ROMEINSEWEG ELST DRIEL



gemeente overbetuwe _803 visualisatie romeinseweg elst driel_voorlopig ontwerp_3d beelden d.d. 17.03.2010_tekeningnummer 4772 versie 1

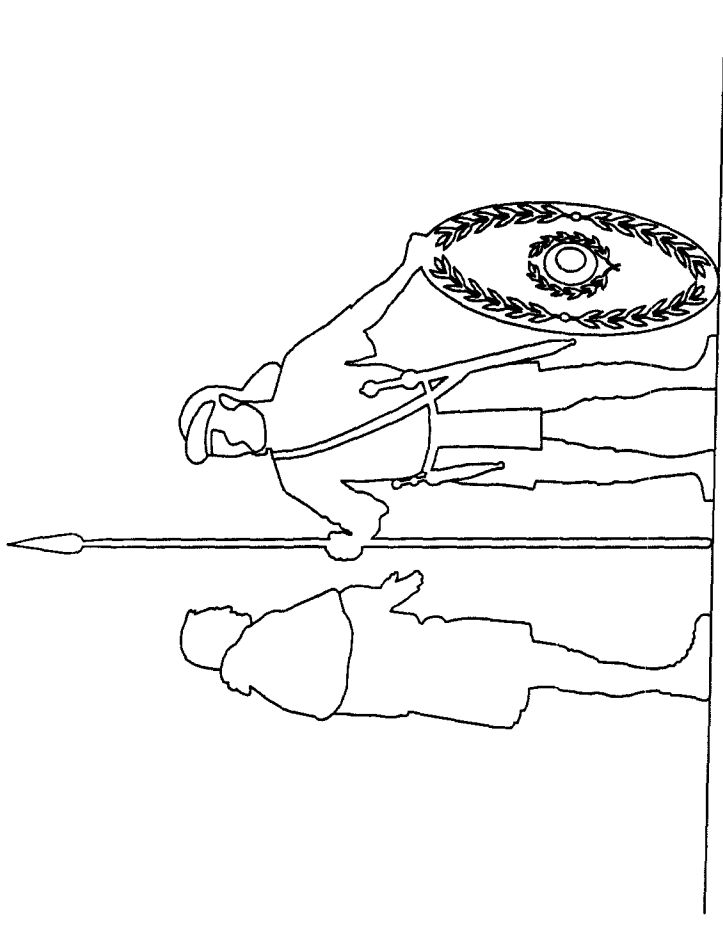

DLA+
VISUALISATIE ROMEINSEWEG ELST DRIEL

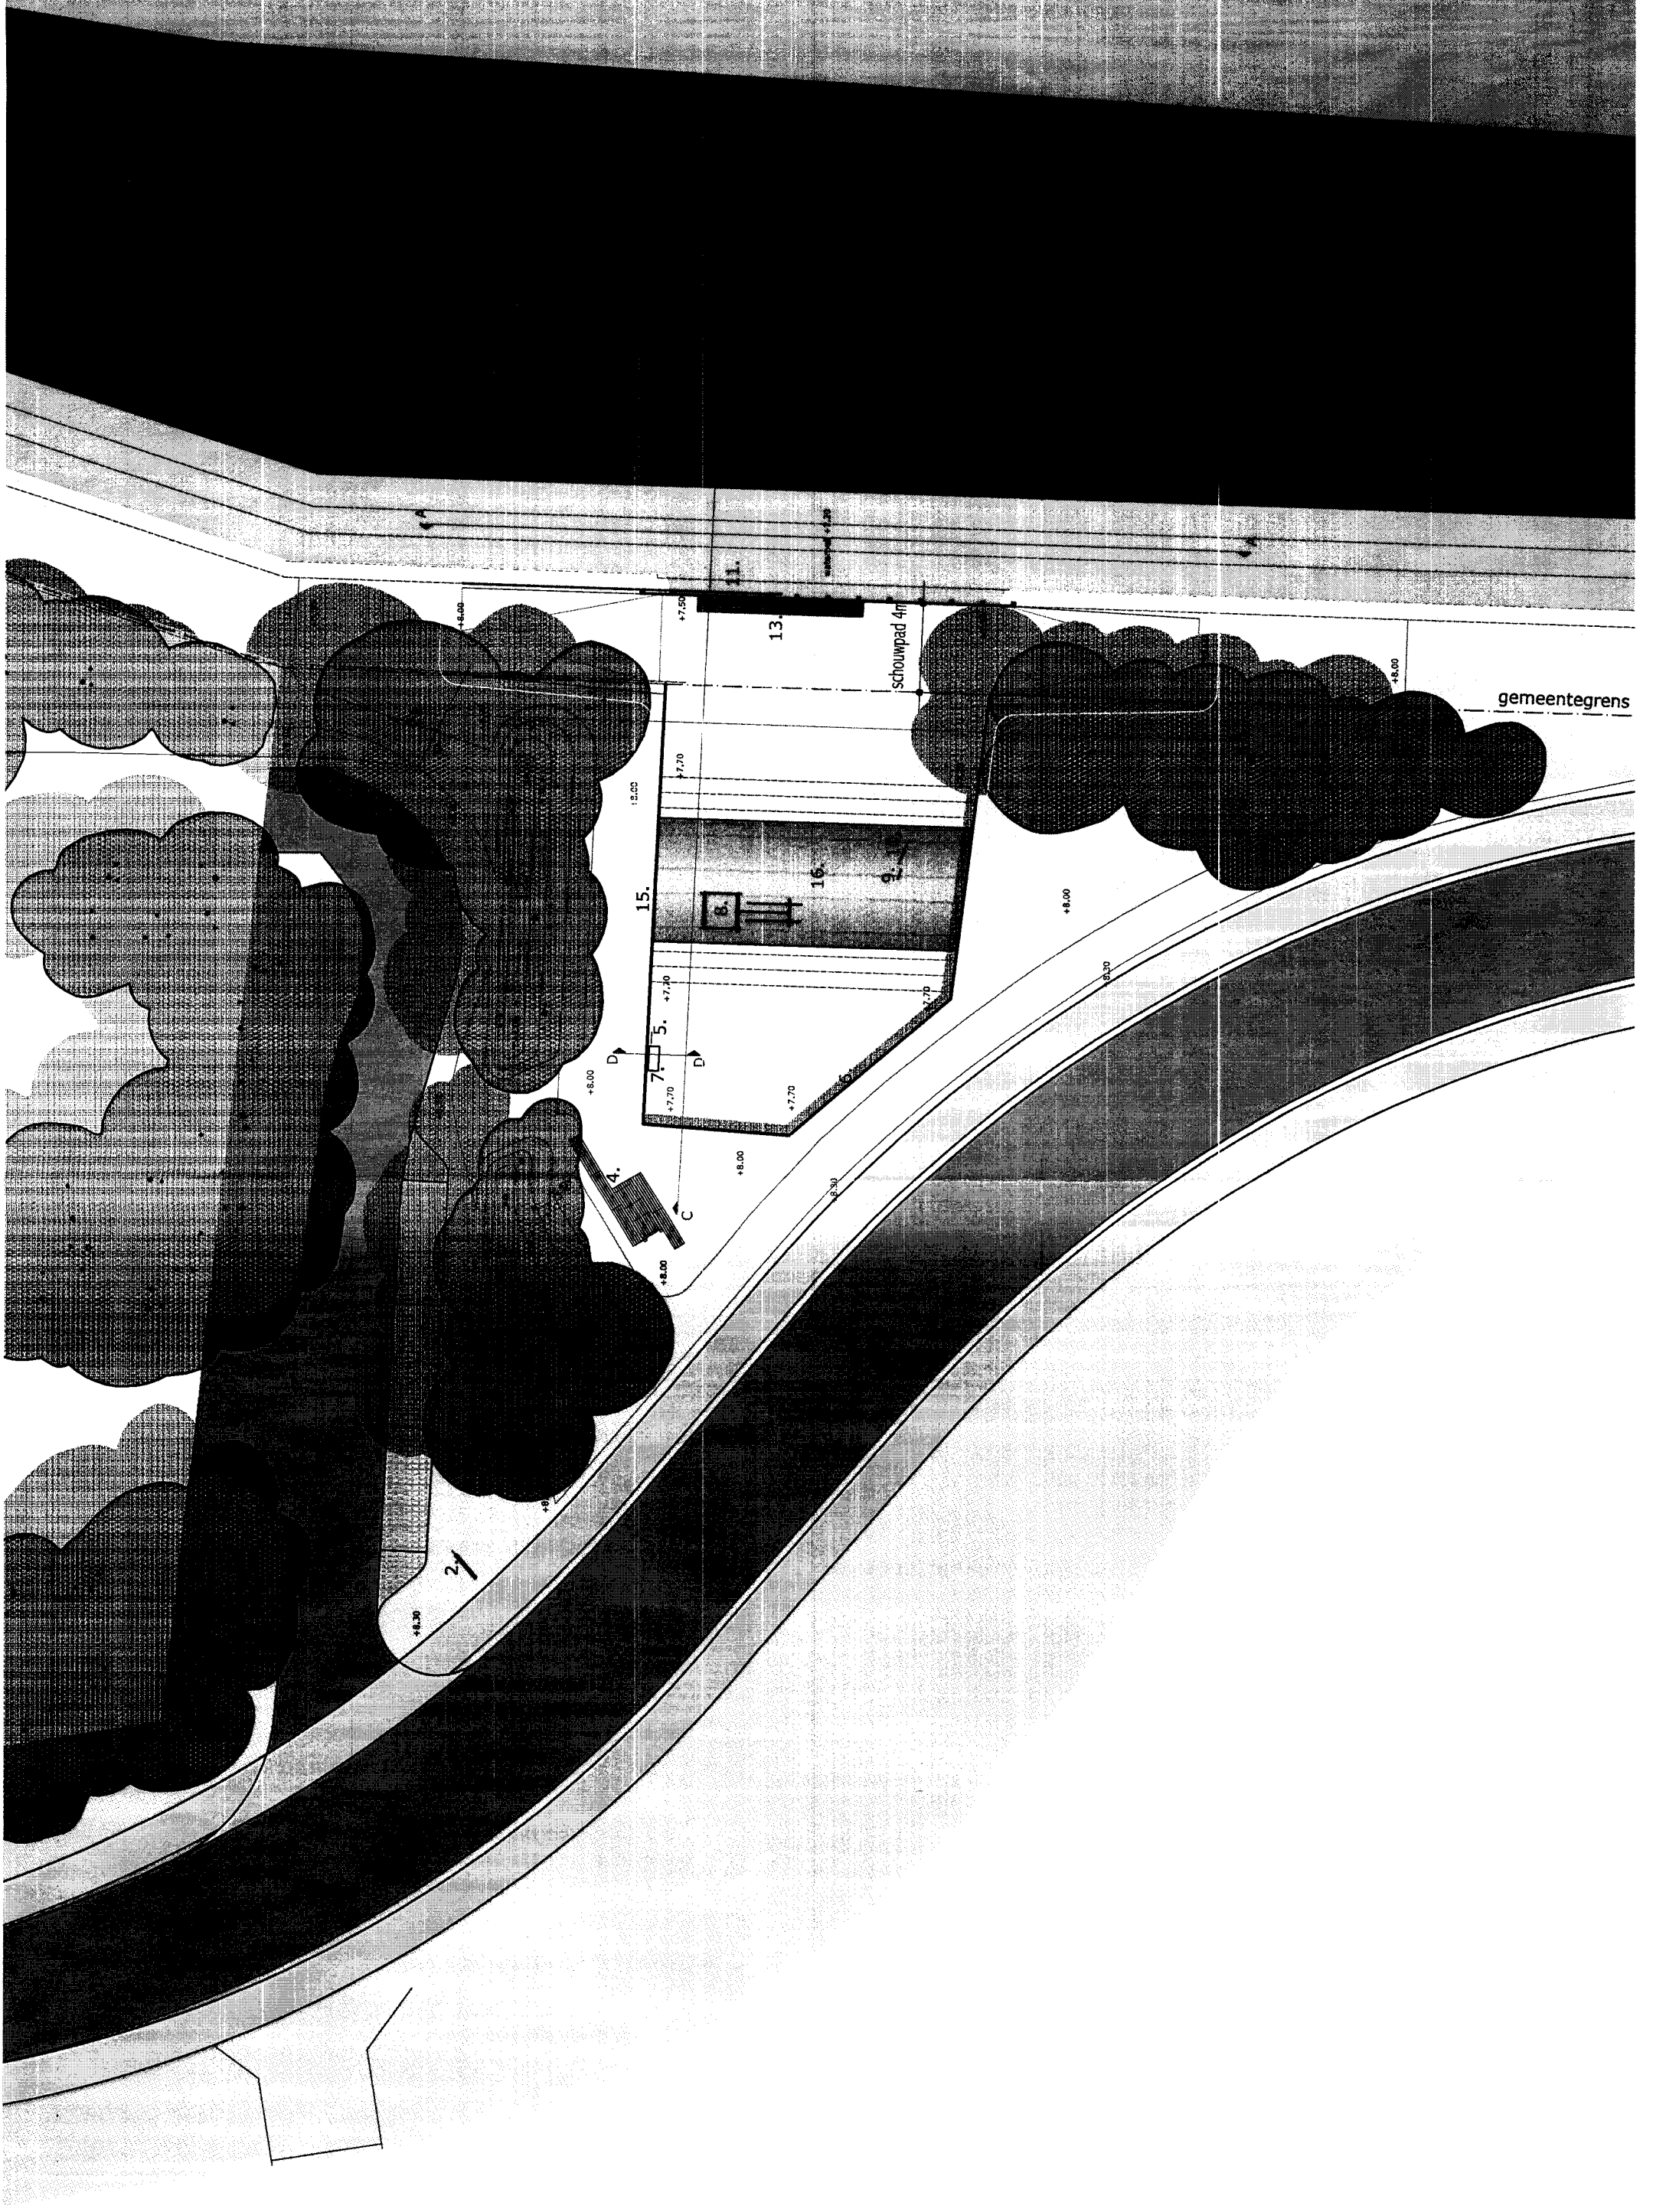

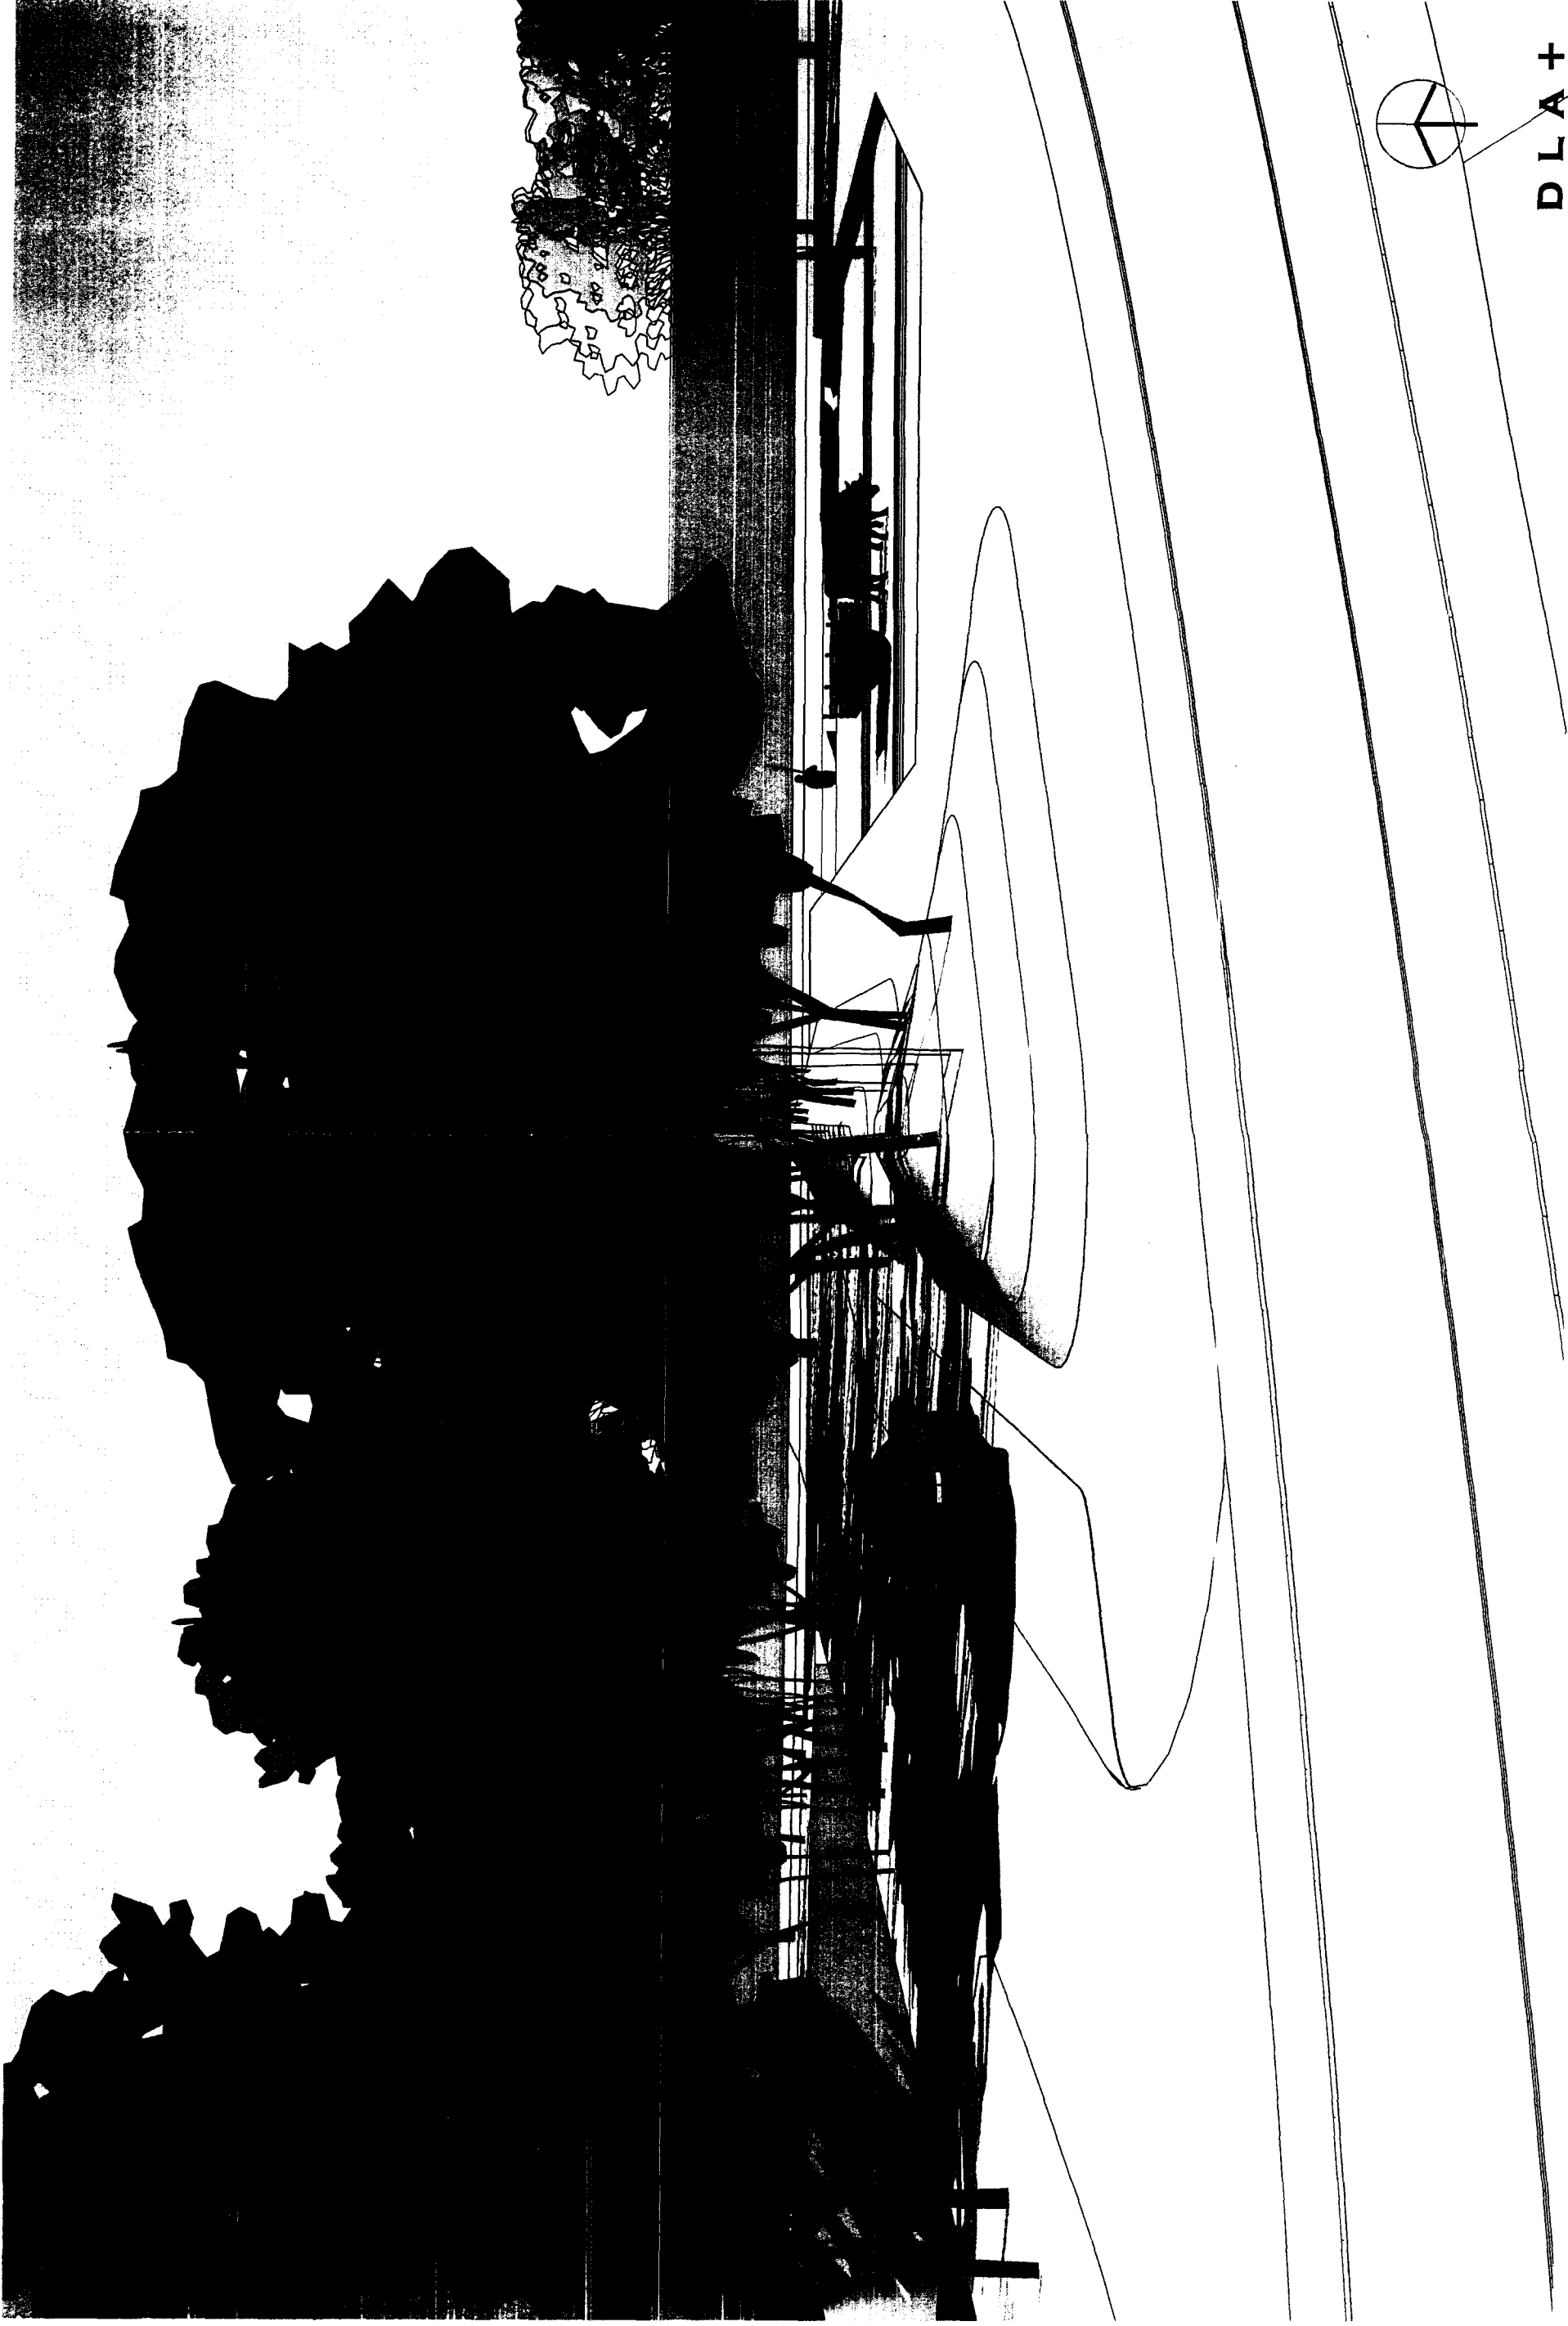



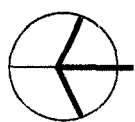
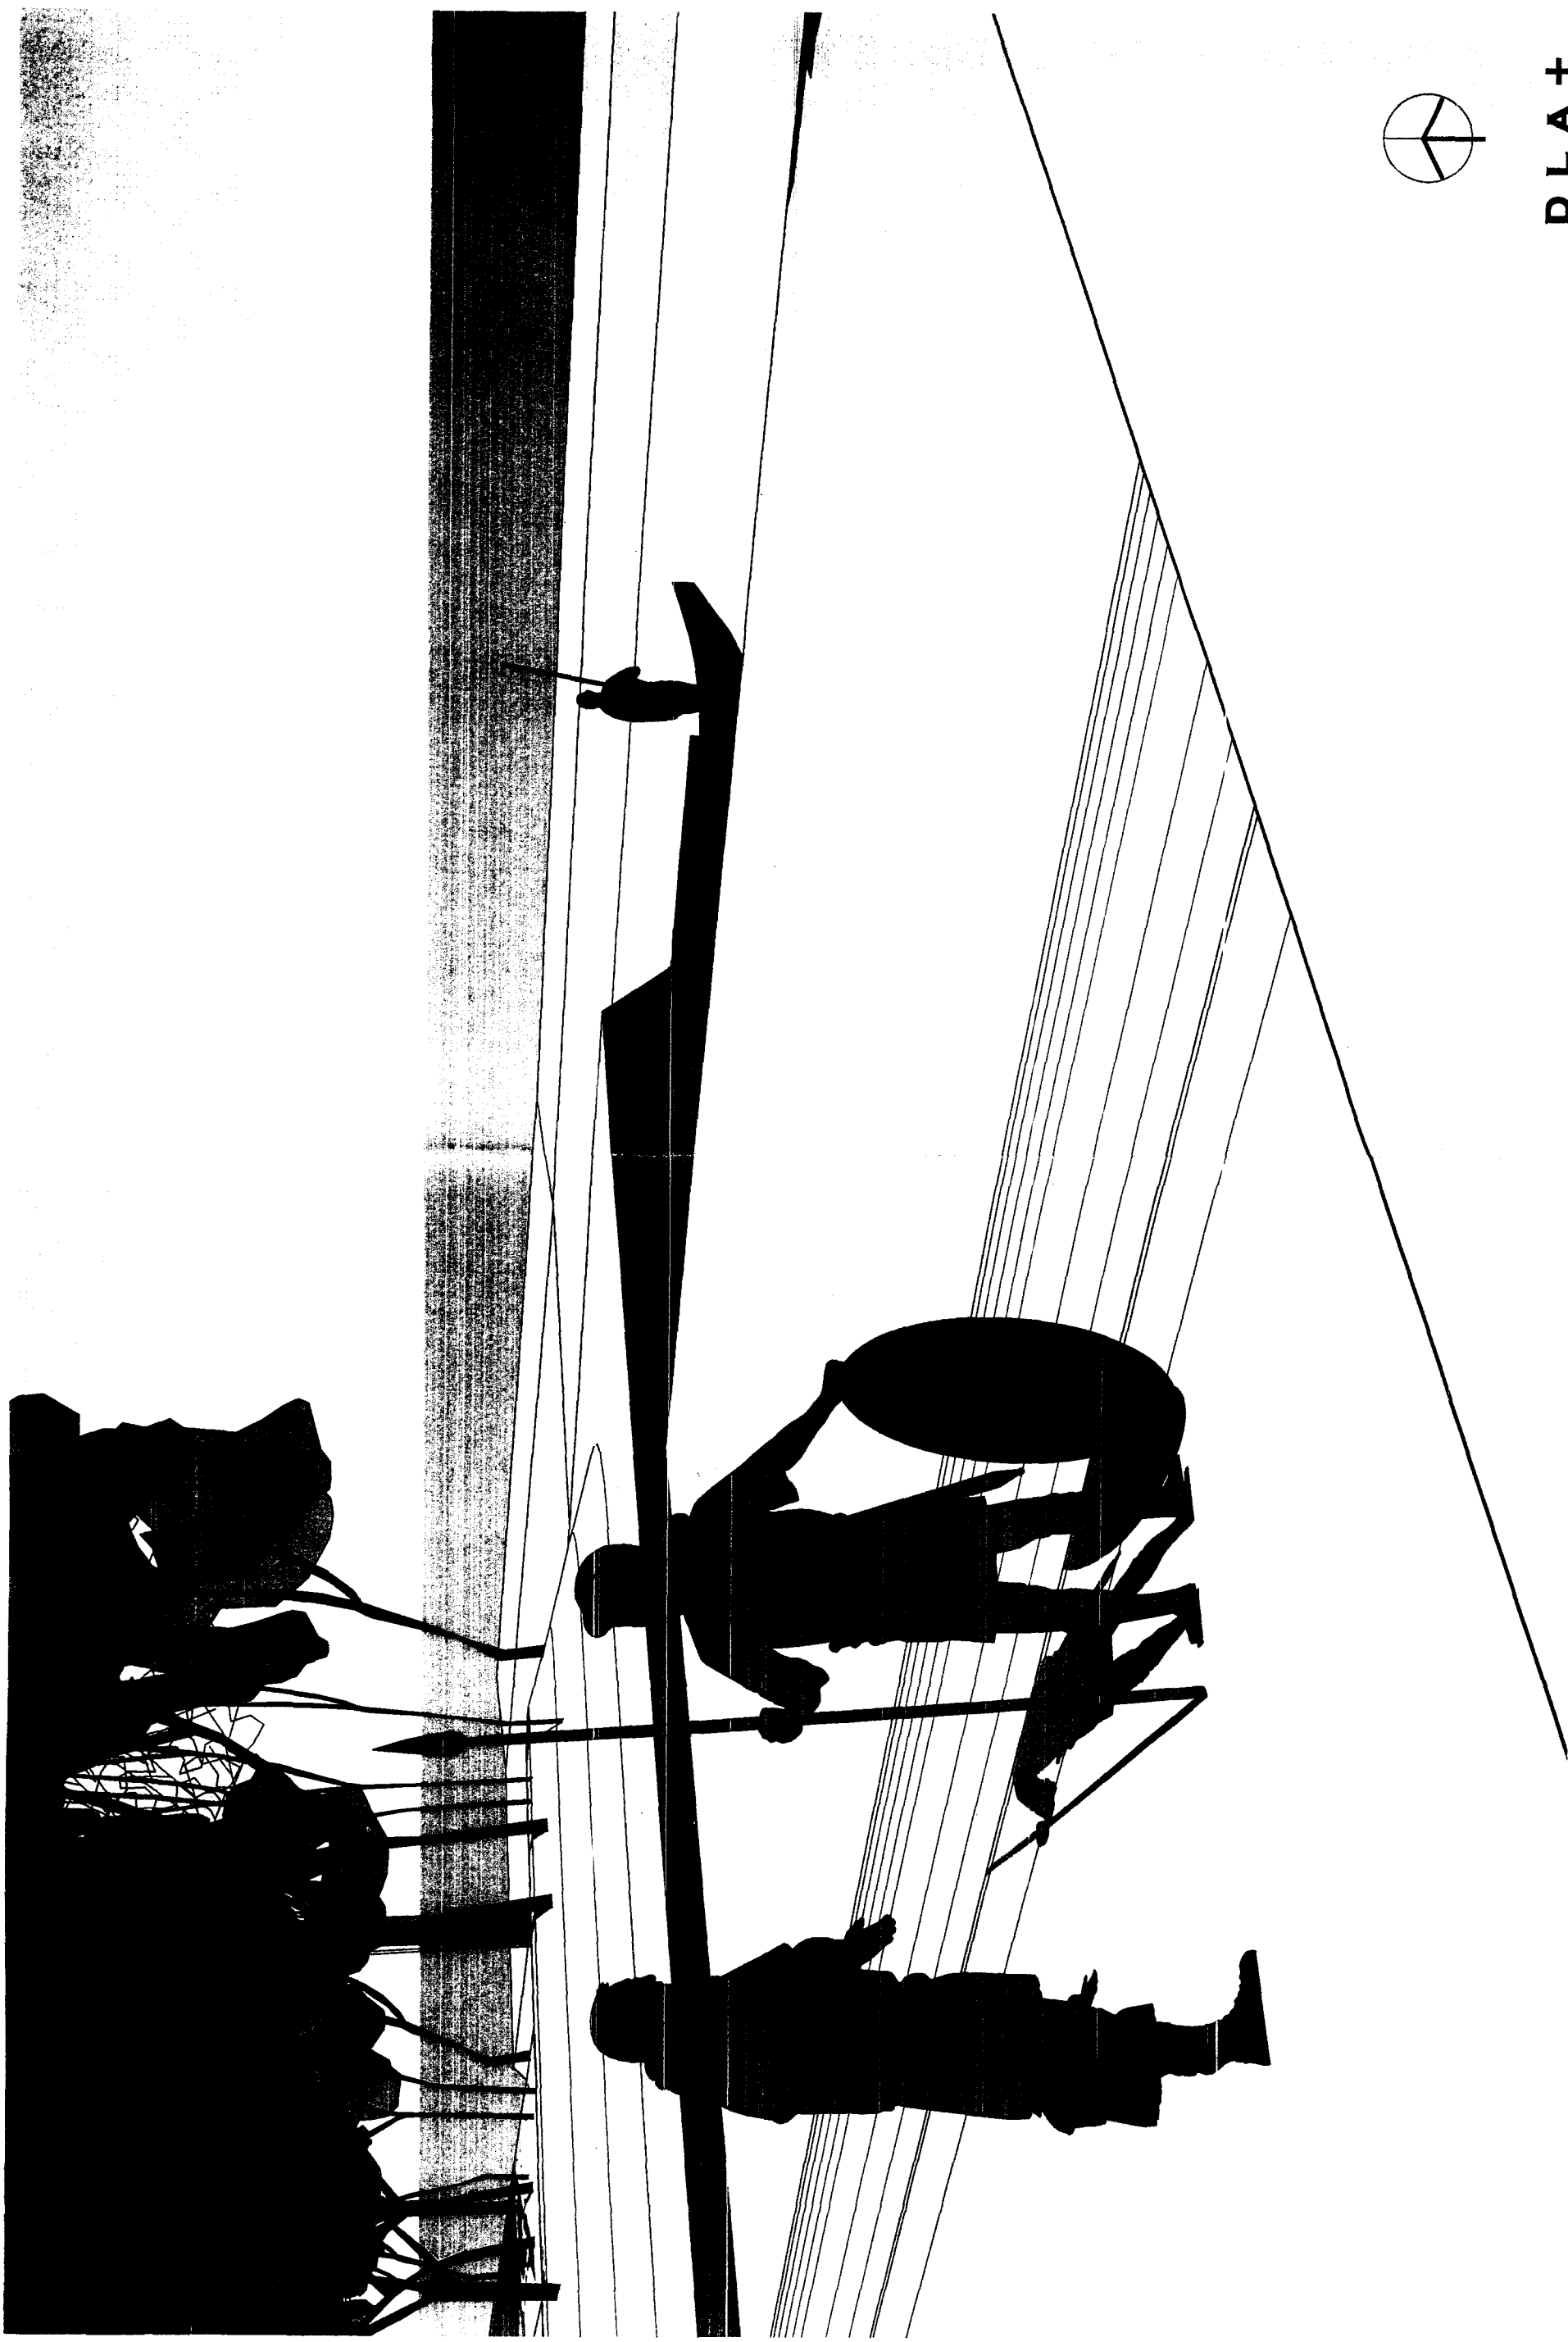




DLA+
VISUALISATIE ROMEINSEWEG ELST DRIEL

gemeente overbetuwe _803 visualisatie romeinseweg elst driel_voorlopig ontwerp_3d beelden d.d. 17.03.2010_tekeningnummer 4772 versie 1



CORTENSTALEN OSSENWAGEN

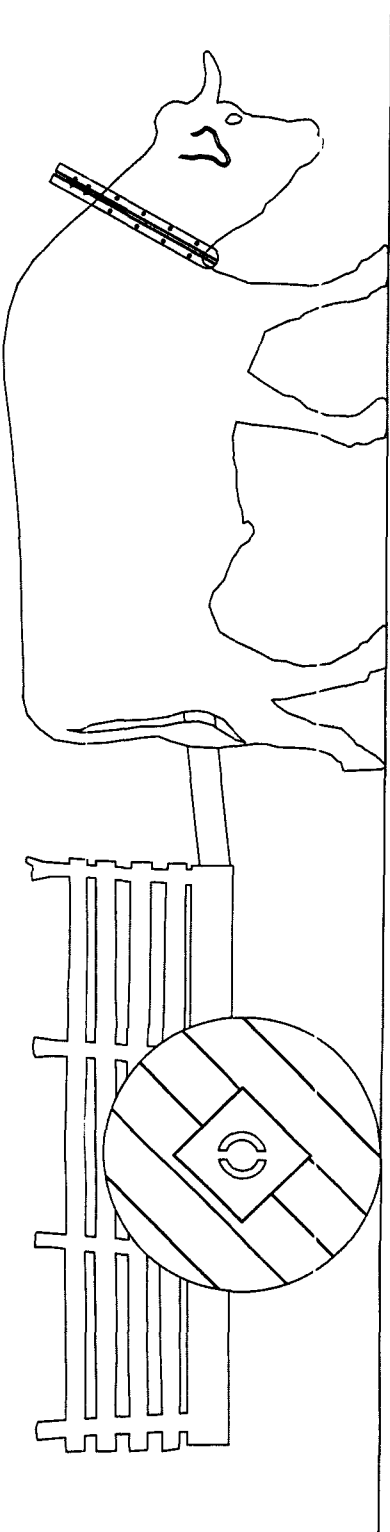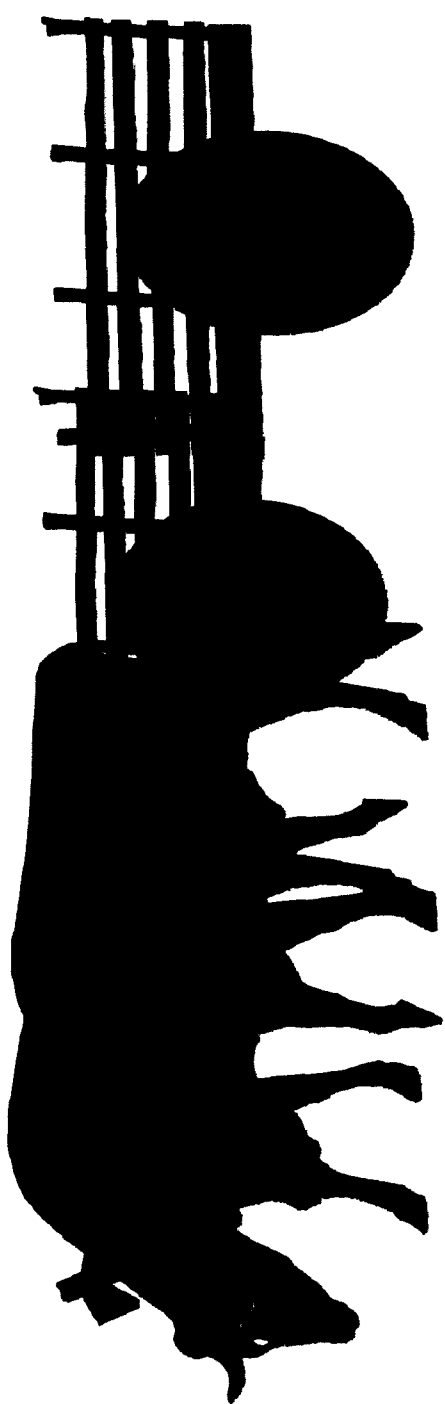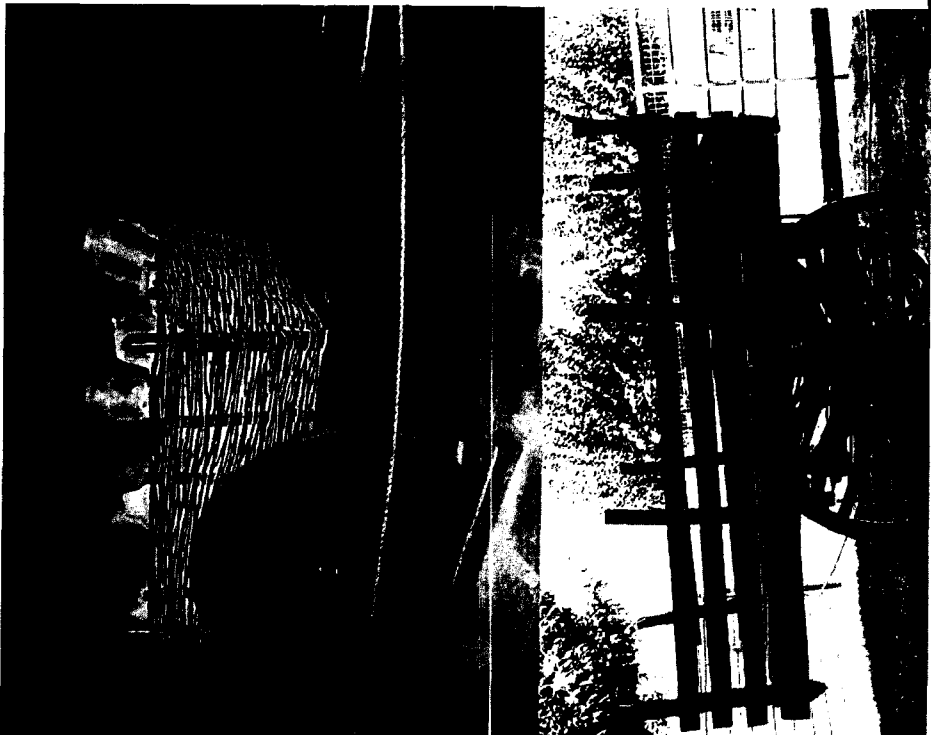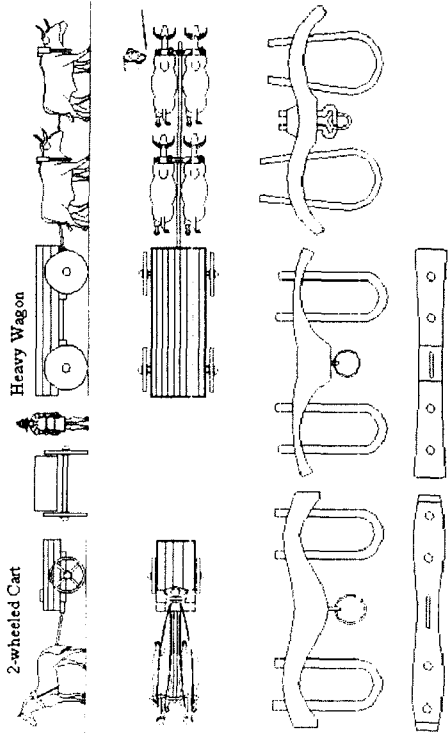

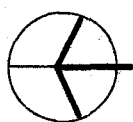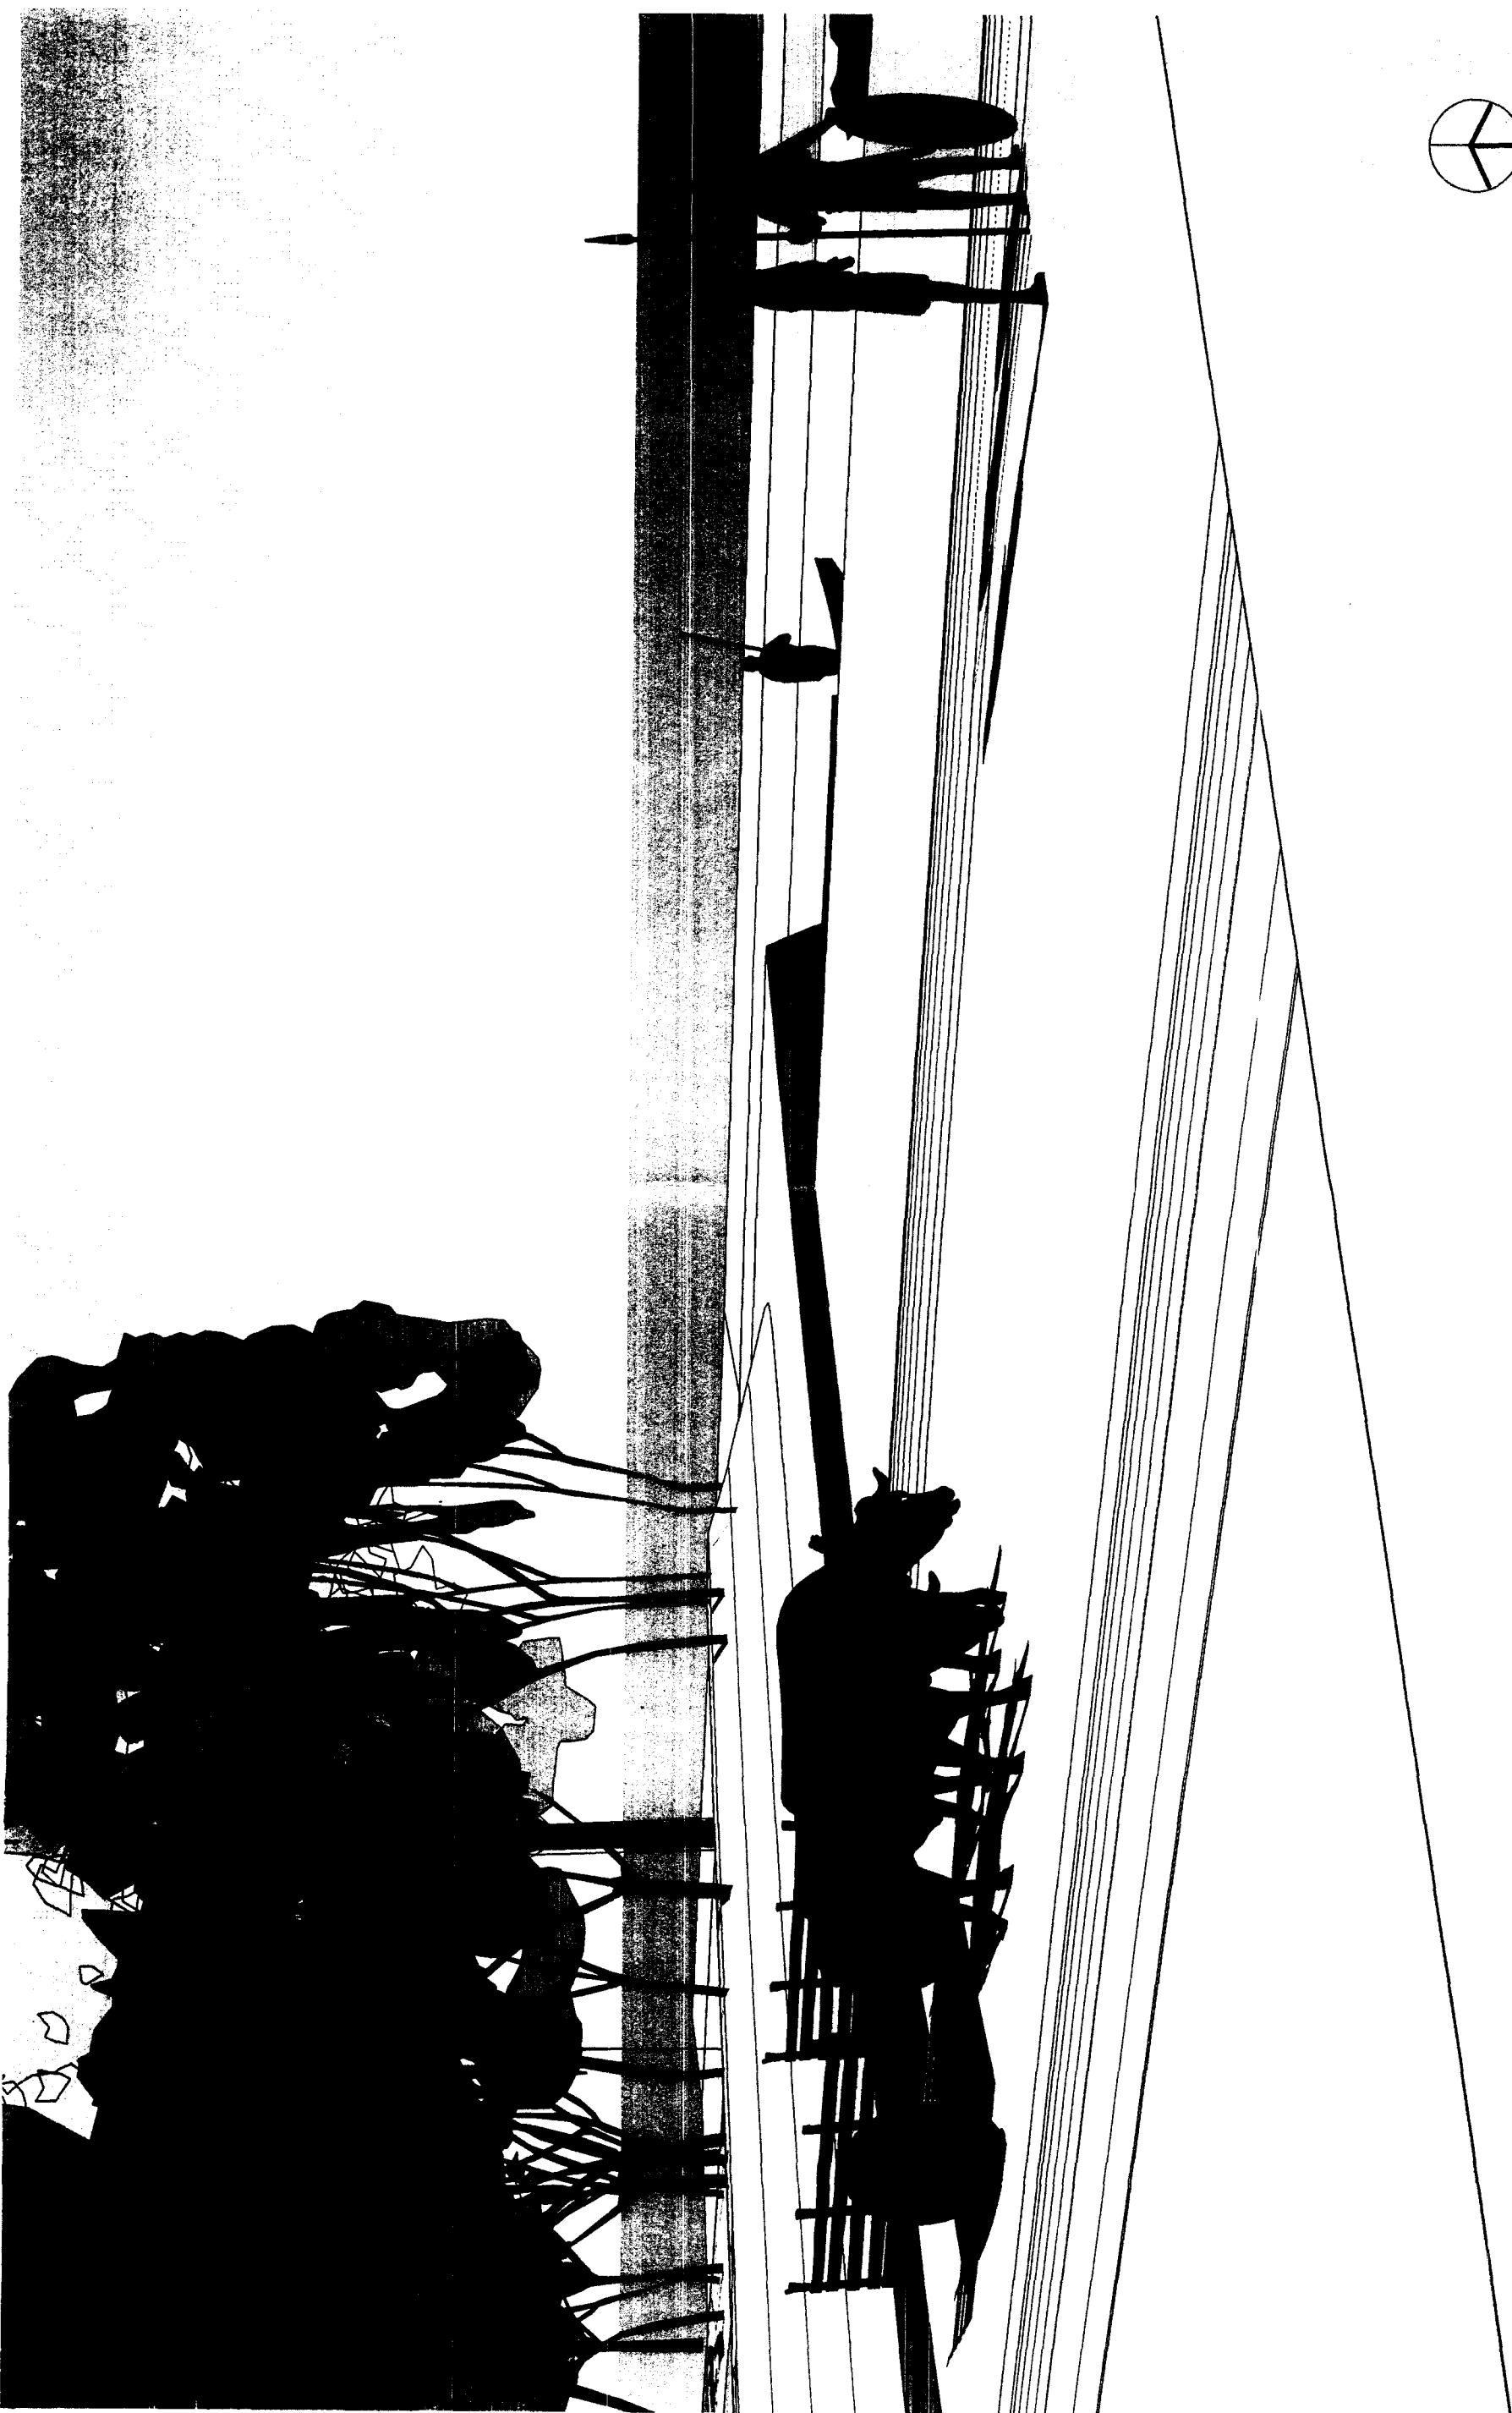



DLA+

VISUALISATIE ROMEINSEWEG ELST DRIEL



gemeente overbeteuwe _803 visualisatie romeinseweg elst driel_voorlopig ontwerp_3d beelden d.d. 17.03.2010_tekeningnummer 4772 versie 1

VISUALISATIE ROMEINSEWEG ELST DRIEL

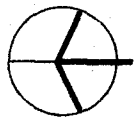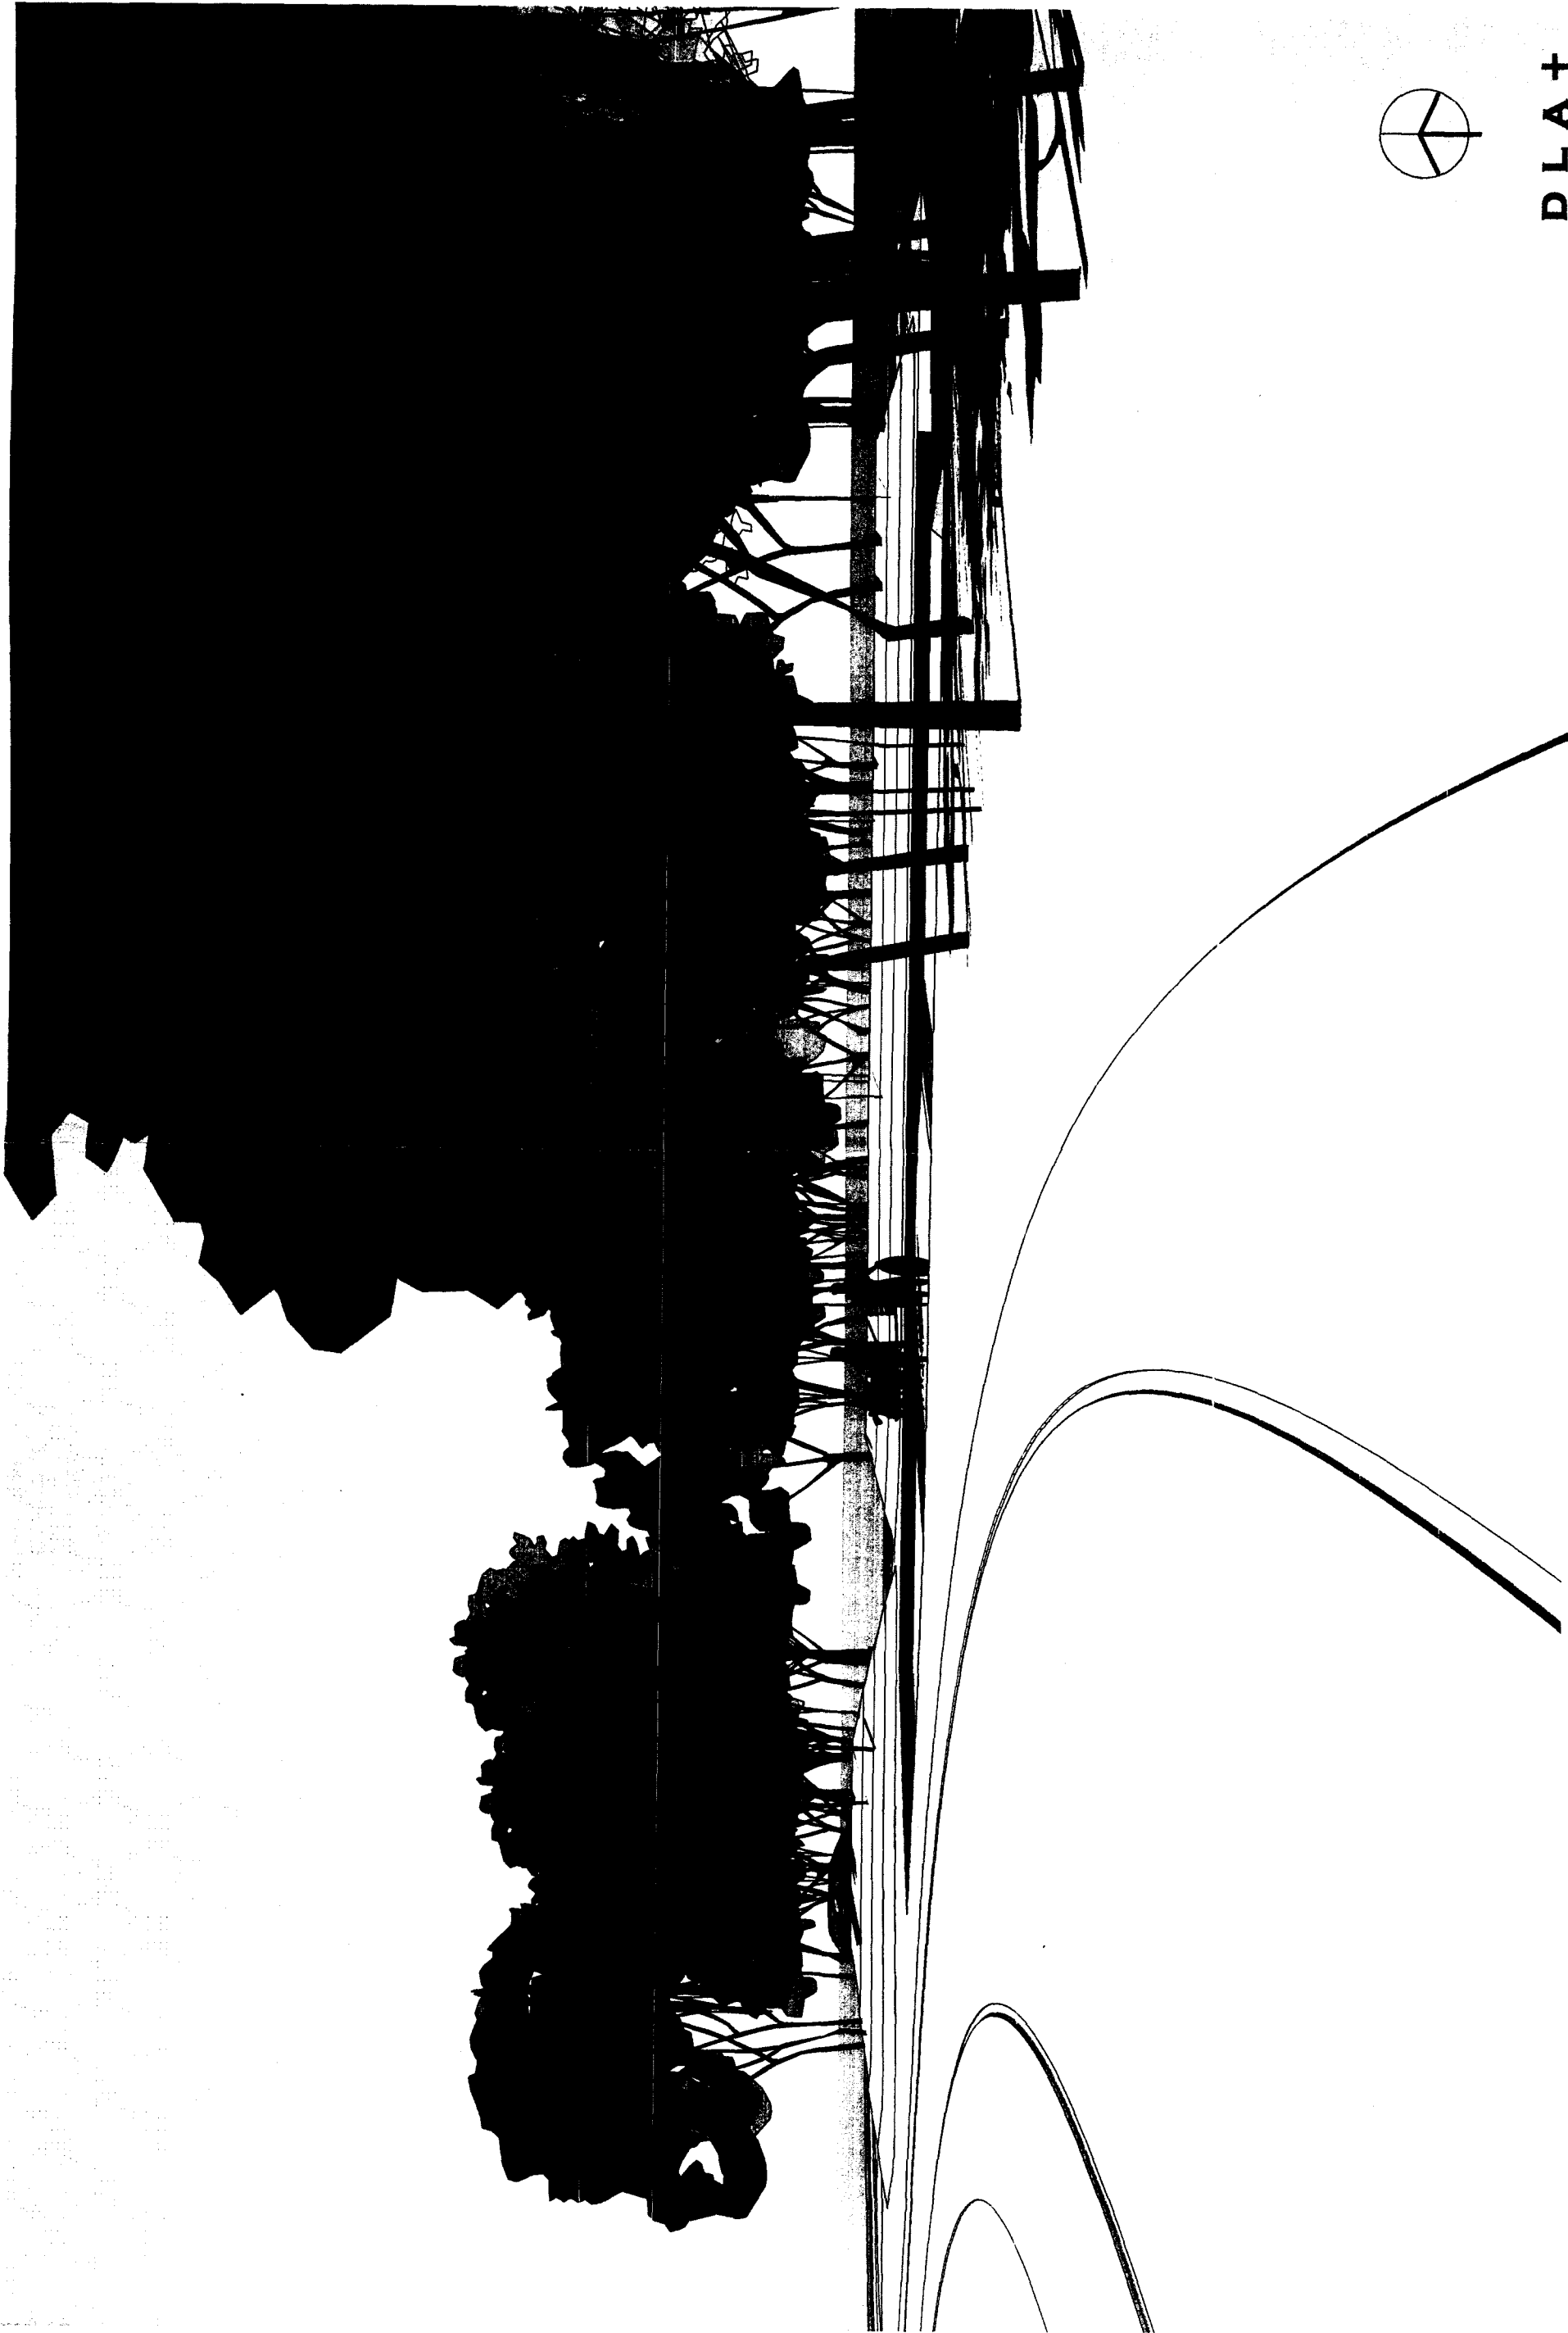


DLA+
VISUALISATIE ROMEINSEWEG ELST DRIEL

gemeente overbetuwe _803 visualisatie romeinseweg elst driel_voorlopig ontwerp_3d beelden d.d. 17.03.2010_tekeningnummer 4772 versie 1

75, leverancier: Buitting Machinebouw
ctie bv., thermisch verzinkt NEN 1461
bo Keerwand enkel kerend 1000 hoog
gecoat met cortenstaal coating

lering van betontegels 300 x 300 x 50
straatwand
gebroken puin

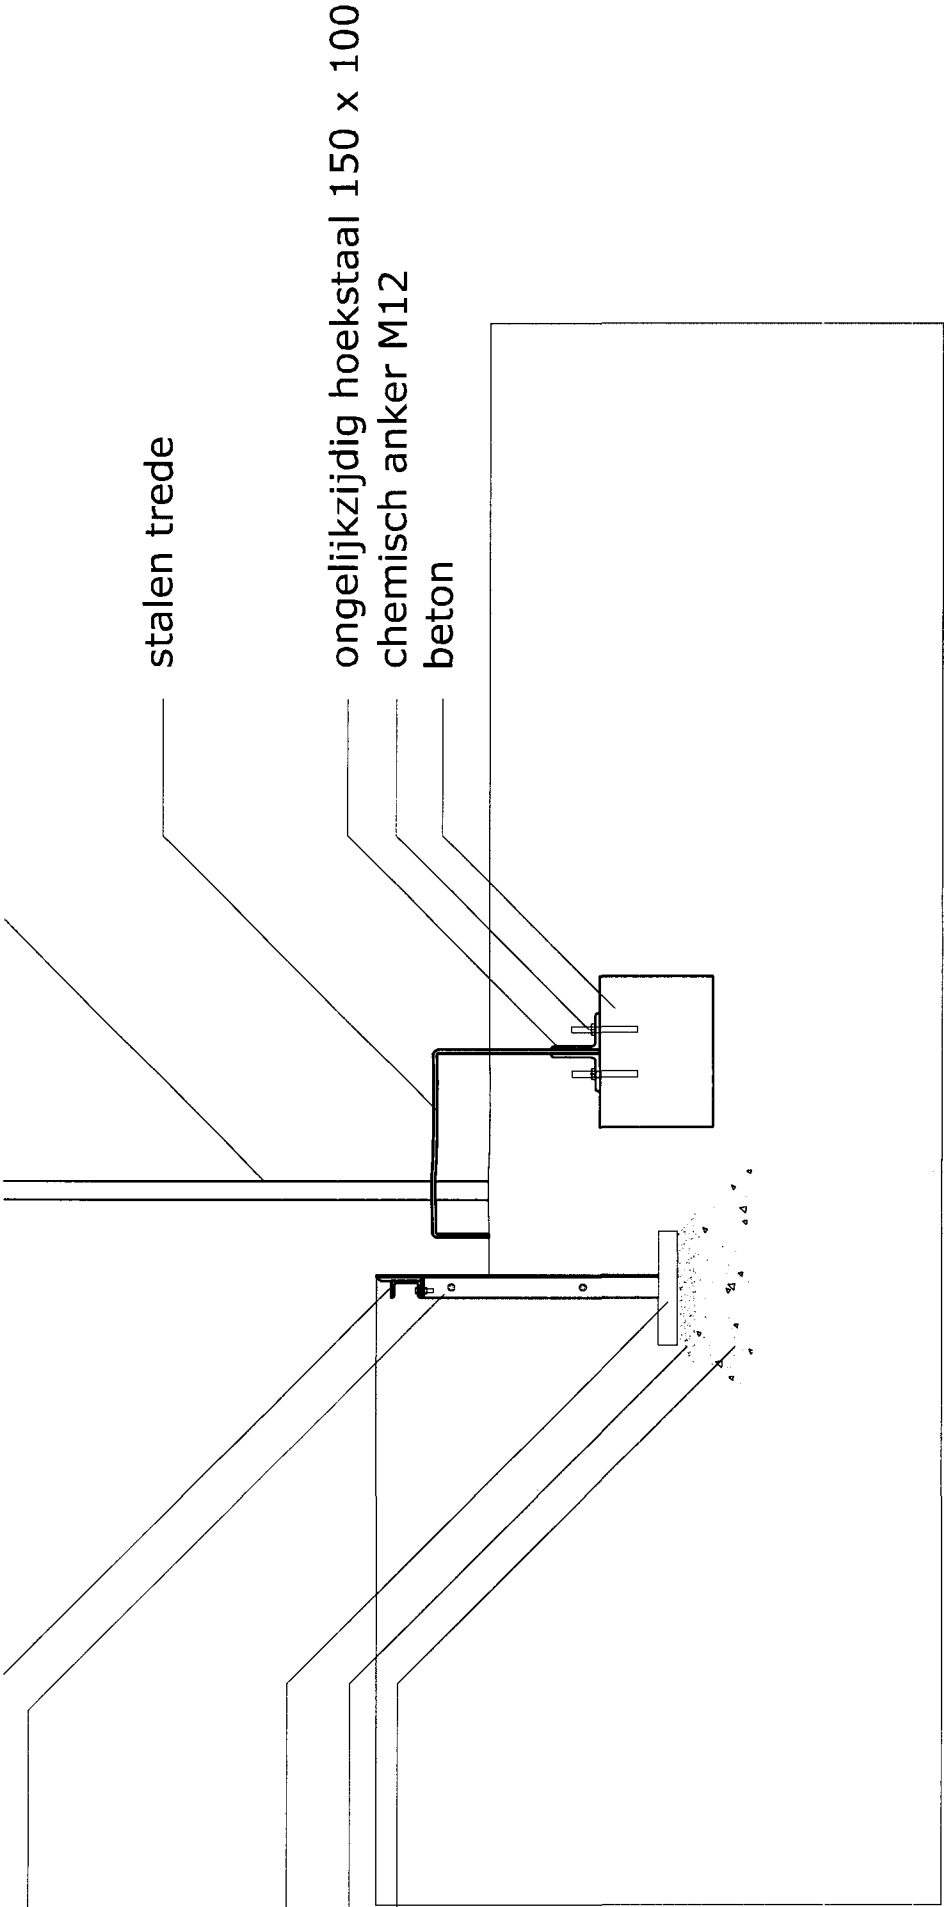

dwarsprofiel

