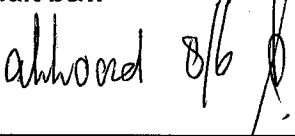


B&W advies gemeente Overbetuwe

09bw000314

Nr.:

Datum ambtelijk voorstel: 22 april 2009		Onderwerp: Uitbreiding carpoolplaats Sillestraat Elst	
Te besluiten: - instemmen met de uitbreiding van de carpoolplaats Sillestraat in Elst. - de financiële consequenties in overeenstemming met hoofdstuk 6 van dit voorstel <u>achteraf</u> te regelen in een administratieve wijziging.			
Afdeling/ behandelend ambtenaar: OR / A. Deuss		Status advies: openbaar	
Portefeuillehouder: F.H.G.M. Witjes		persbericht: nee	
akkoord: ja 		Datum b&w-vergadering: 12 mei 2009 8 juni	
Advies (intern):		In raadscommissie: N.v.t.	
Advies/informatie (extern): Dorpsraden/wijkplatforms		In raadsvergadering van: N.v.t.	
Middelenparagrafen: Financiën ja		Regelgeving, delegatie of mandaat: Advies Planning&Control: N.v.t.	
Wie is bevoegd: B&W Aard bevoegdheid: Attributie (primair)		Sterstuk: Nee	
	Akkoord	Bespreken	Opmerkingen
Burgemeester			
J.H.G. Walraven			valantie
F.M.J. van Rooijen			
F.H.G.M. Witjes			
R.W. Mooij			persbericht!
Secretaris TH			
Secretaris WS			
Hoofd afdeling			
Opmerkingen P&C			
Besluit b&w  akkoord 8/6			
Bijlagen: Ontwerp nieuwe situatie Kostenraming			

Toelichting

1. In-/aanleiding

Bij de afslag van de A325 naar Elst ligt de carpoolplaats Sillestraat. Deze carpoolplaats wordt veel gebruikt door carpoolers. Het komt regelmatig voor dat auto's buiten de vakken in de berm geparkeerd staan. Hierdoor ontstaat een rommelige en onoverzichtelijke situatie. De gemeente heeft onder andere van de politie het verzoek gekregen de carpoolplaats te vergroten.

2. Doelstelling en beoogd effect

Het uitbreiden van de carpoolplaats zodat er voor de carpoolers voldoende ruimte is om binnen de vakken te parkeren.

3. Argumenten

Carpoolen is een middel om het aantal autokilometers te verminderen. Het stimuleren van carpoolen is een onderdeel van het regionale en lokale mobiliteitsbeleid. Het bieden van goede faciliteiten, zoals een carpoolplaats, voor carpoolers is daarbij belangrijk. In Elst wordt de carpoolplaats door veel carpoolers gebruikt. Zoals hierboven al staat vermeld, komt het regelmatig voor dat er onvoldoende parkeerplekken zijn.

Op dit moment bestaat de carpoolplaats uit 28 vakken. Het voorstel is om deze uit te breiden naar 45 vakken. De verwachting is dat met de uitbreiding van 17 vakken er voldoende ruimte wordt gecreëerd om aan de parkeervraag te voldoen.

4. Advies:

A Financiën

B Extern: Provincie

5. Aanpak/uitvoering

De uitvoering van de werkzaamheden zal door de buitendienst van de afdeling Openbare Ruimte uitgevoerd worden. Om de uitbreiding van de carpoolplaats mogelijk te maken, zal één boom gekapt moeten worden. In de bijlage is een tekening van de nieuwe situatie gevoegd.

De parkeerplaats is deels op het grondgebied van de provincie Gelderland gesitueerd. Er is vanuit de Gelderse wegenverordening een ontheffing voor werken aan provinciale wegen nodig. Er heeft al overleg plaatsgevonden met de provincie over de benodigde ontheffing.

6. Middelen

De totale kosten voor de uitbreiding van de carpoolplaats bedragen €19.720.

Vanuit het Meerjaren Uitvoeringsprogramma Mobiliteit (MUM) van de Stadsregio Arnhem Nijmegen is een beschikking afgegeven voor een subsidie voor dit project. De subsidie bedraagt 50% van de subsidiabele kosten. Voor dit project zal de gemeente € 9.860 ontvangen.

I. Structurele lasten

a. Investerings

(exclusief compensabele BTW of inclusief niet-comp. BTW)

Soort investering:	Bedrag
Economisch nut	
Maatschappelijk nut	€ 9.860
Afschrijvingstermijn	20 jaar

b. Uitsplitsing investering naar kostensoorten:

- Interne ordernummer:

Kostensoort	Omschrijving	Bedrag	BTW-code
4333500	Uitbreiding carpoolplaats	19.720	BCF C3
8431000	Subsidie Stadsregio	-9.860	geen
	Totale investering	9.860	

c. Structurele lasten en dekking:

- Kostenplaats:

Kostensoort	Omschrijving	Bedrag	BTW-code
461	Kapitaallasten investering bij 4,5% rente	758	
Overige structurele lasten:			
	Totale structurele lasten	758	

d. Dekking ten laste van:

- post onvoorzien	758
- op andere wijze, namelijk	
Totale structurele dekking	758

II. Toelichting BTW (in telegramstijl)

De BTW voor de werkzaamheden is 100% compensabel. Op subsidie is geen BTW van toepassing.

III. Besluitvormingsprocedure:

Aankruisen	
Collegebesluit:	
	- alleen collegebesluit voor budget grondexploitatie (voldoen aan 3 voorwaarden)
X	- collegebesluit/administratieve wijziging (vaststelling door raad achteraf)

7. Te besluiten

1. instemmen met de uitbreiding van de carpoolplaats Sillestraat in Elst.
2. de financiële consequenties in overeenstemming met hoofdstuk 6 van dit voorstel achteraf te regelen in een administratieve wijziging.


Kostenbegroting uitbreiding carpoolplaats Sillestraat te Elst

Opsteller: Ronnie Koster

Datum: 07-01-2009

Tekeningnummer: 09.002

Omschrijving werkzaamheden	Eenh.	Hoeveelh.	Prijs / eenh.	Totaal
Opnemen betontegels 300x300x45mm	m2	80	3,00	€ 240,00
Afvoeren en storten betonmaterialen, 15%	ton	1,2	9,80	€ 11,76
Opnemen trottoirband 130/150x250mm	m1	60	2,00	€ 120,00
Afvoeren en storten betonmaterialen, 15%	ton	0,7	9,80	€ 6,86
Verwijderen boom, stamdiameter 150mm	st	1	100,00	€ 100,00
Maaien en frezen	m2	340	2,50	€ 850,00
Grond ontgraven, dik 300mm	m3	120	5,00	€ 600,00
Afvoeren en storten klei, 50%	ton	105	12,10	€ 1.270,50
Opnemen en herplaatsen lantaarnpaal	st	2	350,00	€ 700,00
Opnemen en herplaatsen abri, inclusief fietsenrek	st	1	350,00	€ 350,00
Aanbrengen menggranulaat 0/31,5mm	m2	360	3,50	€ 1.260,00
Leveren menggranulaat 0/31,5mm	ton	170	8,75	€ 1.487,50
Aanbrengen cunetzand, dik 300mm	m3	120	5,00	€ 600,00
Leveren cunetzand	ton	72	10,50	€ 756,00
Aanbrengen straatzand, dik 50mm	m3	14	4,50	€ 63,00
Leveren straatzand	ton	22,4	10,50	€ 235,20
Aanbrengen betontegels 300x300x45mm	m2	120	6,75	€ 810,00
Leveren betontegels 300x300x45mm	st	493	0,69	€ 340,17
Leveren betontegels 150x300x45mm	st	87	0,35	€ 30,45
Aanbrengen trottoirband 130/150x250mm	m1	135	15,25	€ 2.058,75
Leveren trottoirband 130/150x250mm	st	85	7,47	€ 634,95
Aanbrengen BSS kf, dik 80mm, kleur rood	m2	280	7,50	€ 2.100,00
Leveren BSS kf, dik 80mm, kleur rood	st	12700	0,26	€ 3.302,00
Subtotaal				€ 17.927,14
Onvoorziene kosten	%	5		€ 896,36
Uitvoeringskosten	%	5		€ 896,36
Totaal (excl. btw)				€ 19.719,85

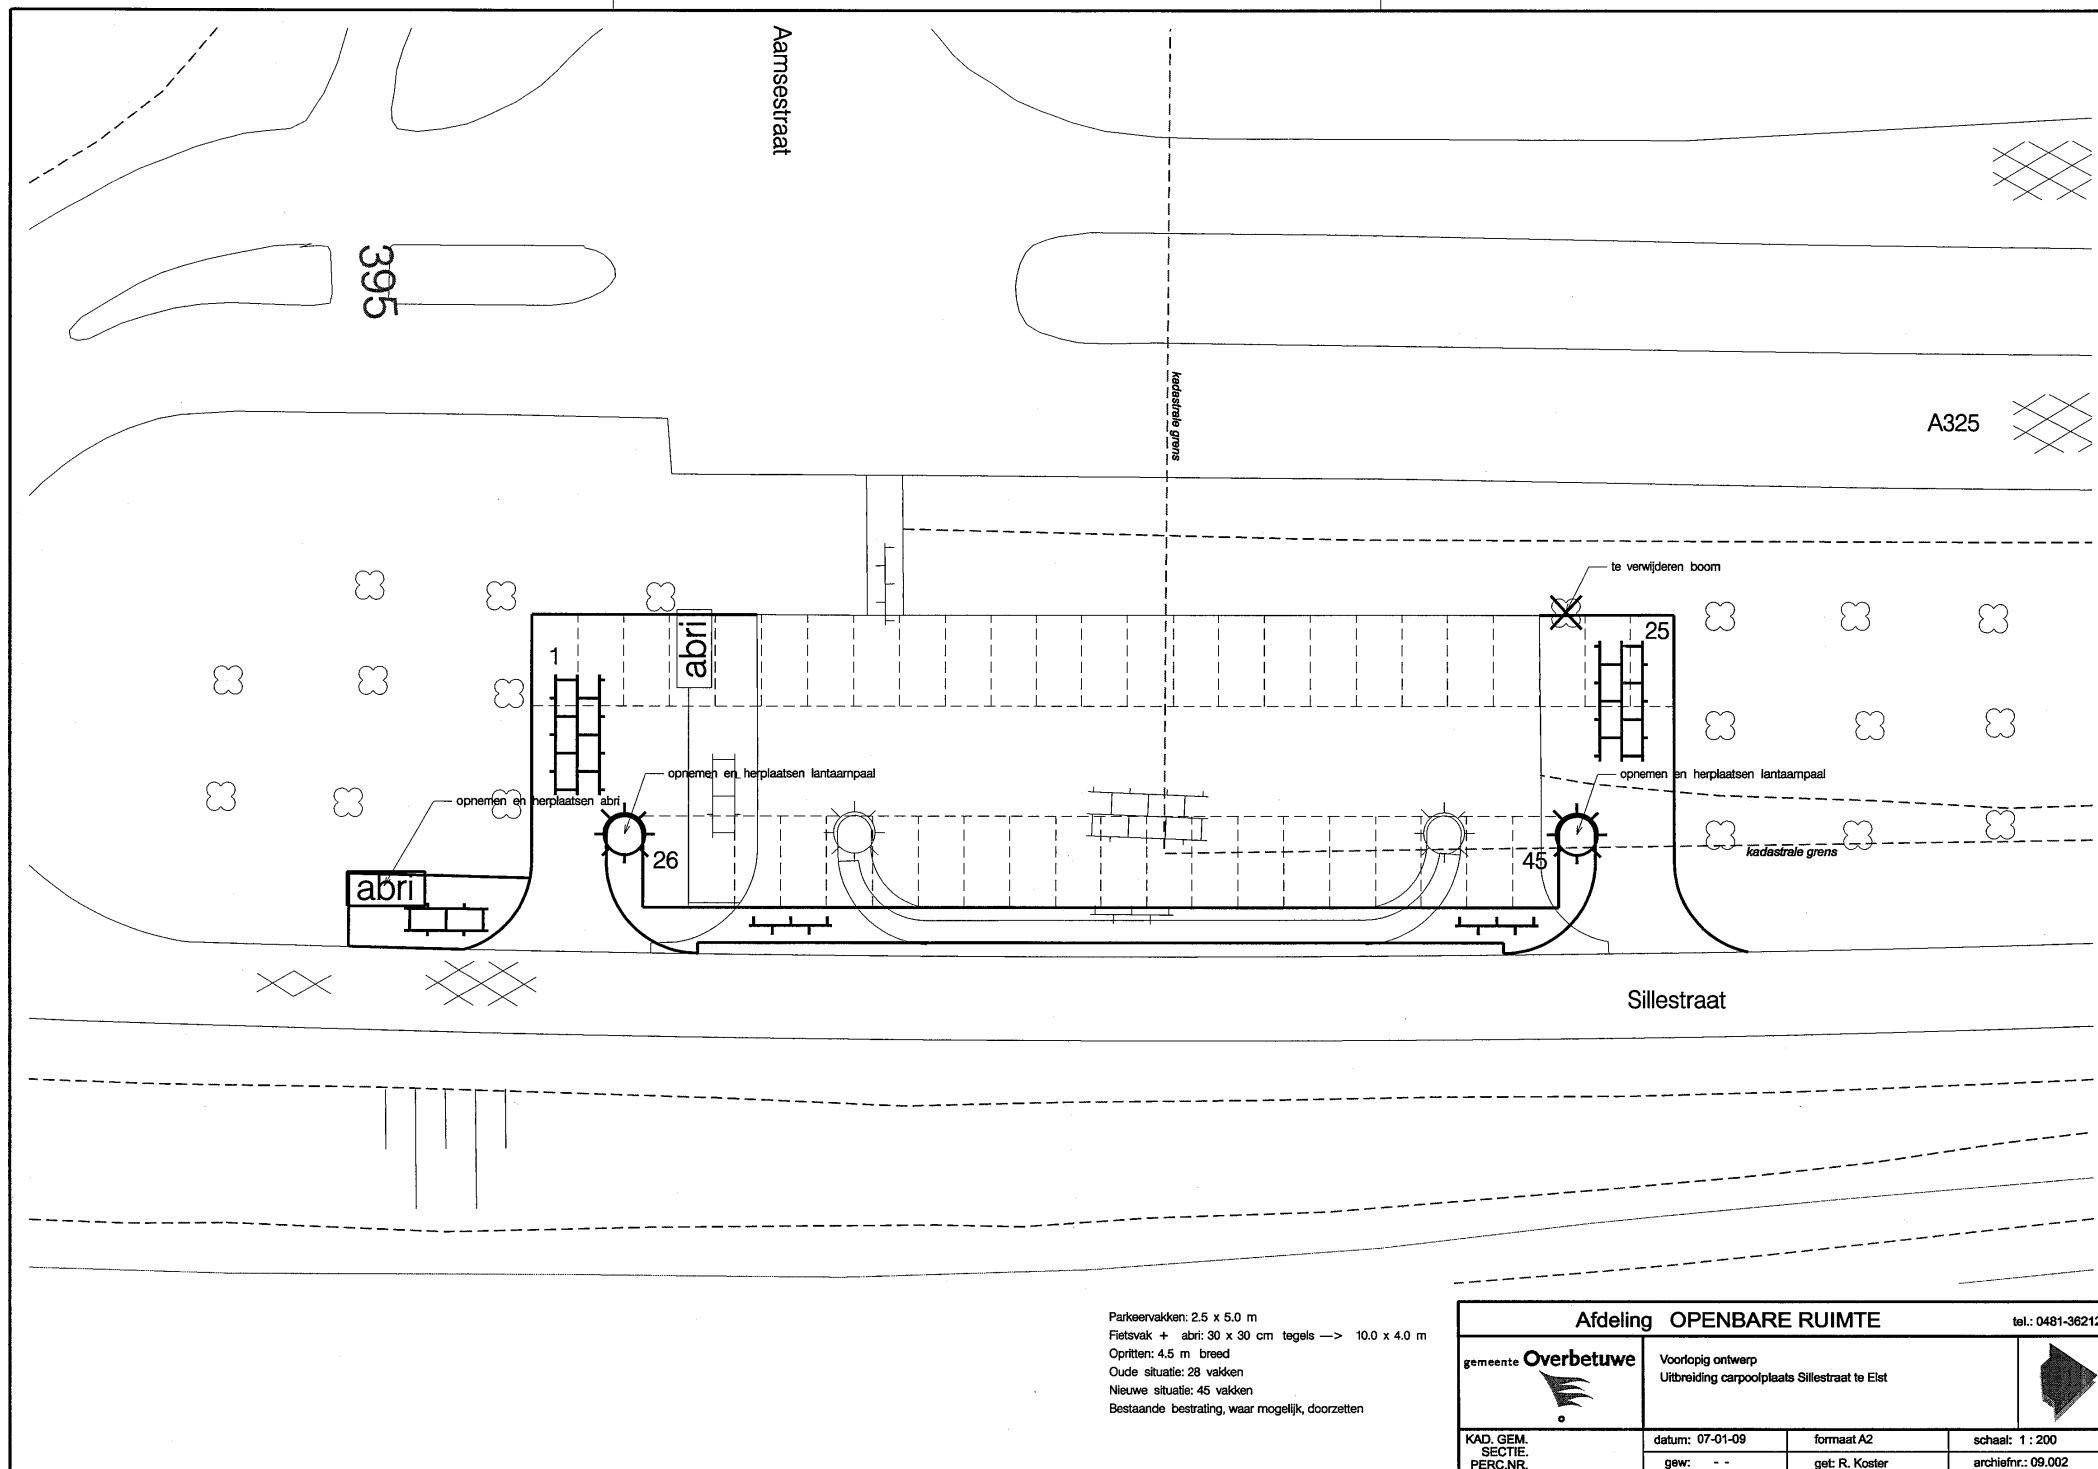

Parkeervakken: 2.5 x 5.0 m
 Fietsvak + abri: 30 x 30 cm tegels —> 10.0 x 4.0 m
 Oprit: 4.5 m breed
 Oude situatie: 28 vakken
 Nieuwe situatie: 45 vakken
 Bestaande bestrating, waar mogelijk, doorzetten

Afdeling OPENBARE RUIMTE				tel.: 0481-362120
gemeente Overbetuwe 	Voorlopig ontwerp Uitbreiding carpoolplaats Sillesstraat te Elst			
	KAD. GEM. SECTIE PERC.NR.	datum: 07-01-09 gew: - -	formaat A2 get: R. Koster	

schaal: 1 : 200

archiefnr.: 09.002