

Gemeente Overbetuwe					
Ingek. - 8 OKT 2008					
Inschrijfno.					
Gescand:					
Ovb. ja/nee					
ing.			Bouw	??	



ID Planontwikkeling B.V.
 Commandeursweg 4
 6721 TZ Bennekom
 Postbus 1
 6720 AA Bennekom

T (0318) 57 64 65
 F (0318) 57 67 86
 E info@idplanontwikkeling.nl

Gemeente Overbetuwe
 t.a.v. het College van Burgemeester en Wethouders
 van de gemeente Overbetuwe
 Postbus 11
 6660 AA ELST

Bennekom, 7-10-08

Onze ref. : 08hroverbetuwerandwijk01

Betreft : indiening plan omzetting naar wonen Ooyhuizensestraat 2 Randwijk

Geacht College,

Recentelijk is door ons bovengenoemde locatie verworven van de stichting het Lijndensche Fonds voor Kerk en Zending.

Mede onder verwijzing naar het schrijven van de heer de heer van Lynden van 25 juni 2007 naar aanleiding waarvan u heeft verzocht om een nadere planuitwerking inzake de wijze waarop omzetting naar meerdere wooneenheden mogelijk is, dienen wij hierbij onze plannen op dat gebied in

Wij verzoeken u de indiening onder toepassing van uw beleid "Hergebruik vrijkomende agrarische bebouwing en nieuw vestiging van agrarische bedrijven in het buitengebied" in behandeling te willen nemen.

Uiteraard zijn wij graag bereid tot het verstrekken van een nadere toelichting.

Vertrouwende u hiermee voldoende te hebben geïnformeerd zien wij uw reactie met belangstelling tegemoet.





Met vriendelijke groeten,

ID Planontwikkeling B.V.

H.T.J.M. Roelofs
 Directeur

Bijlage: plan Ooyhuizensestraat 2 Randwijk

ABN AMRO 55.85.48.148
 Handelsregister 09141968

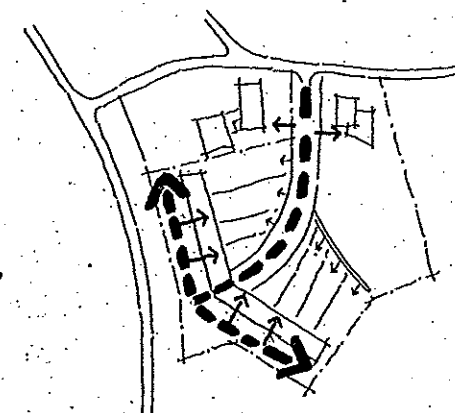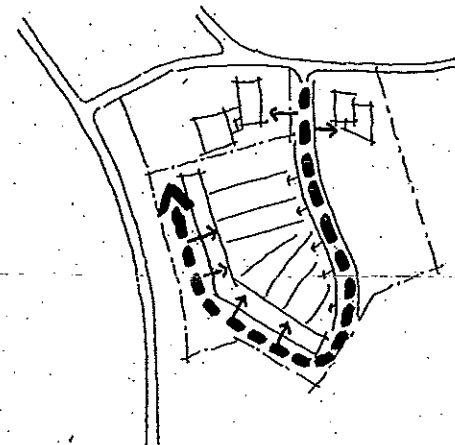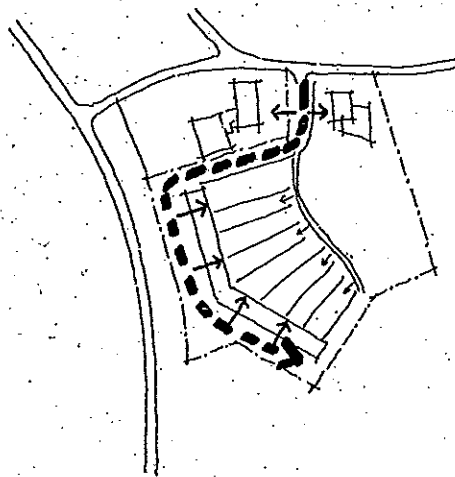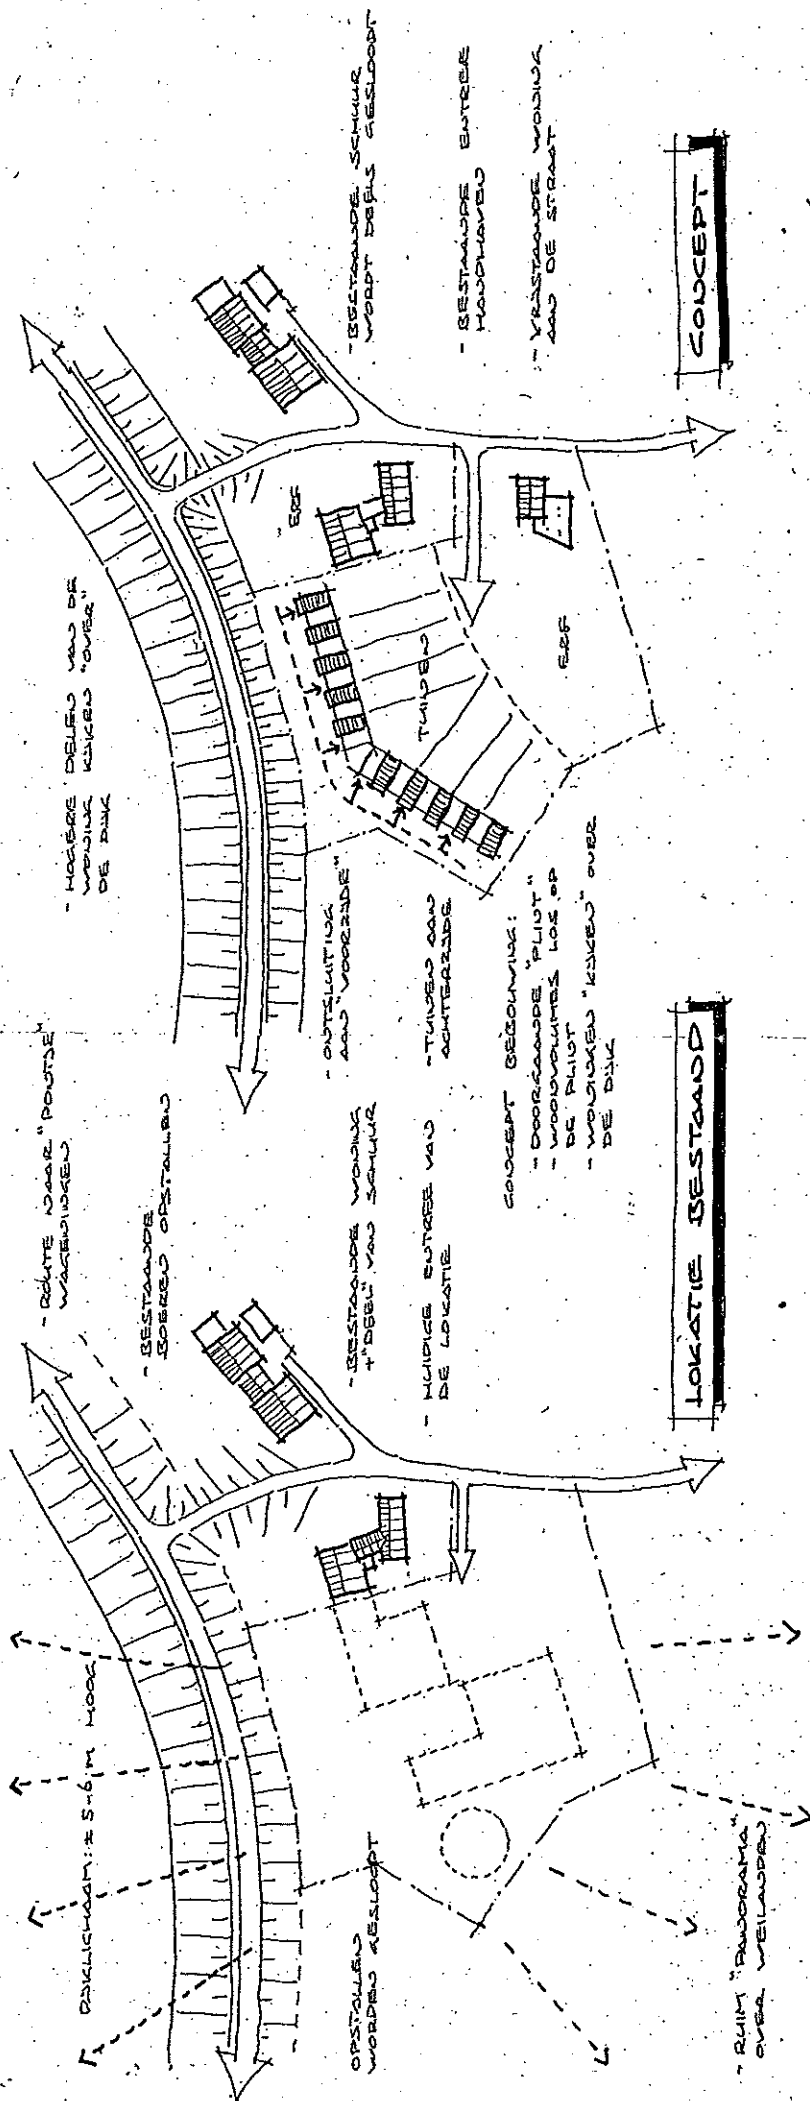

VARIANT 1 "CENTRAAL"


- DOORLIJFT WOLVENRIJEN
- KORTE "ROUTE" NAAR WOLVENRIJEN
- LAATSTE "ORIENTATIE" BEHOUVING
- LOOPT DWAARS DOOR TUIN

VARIANT 2 "WEST"

- DOORLIJFT UITZICHT OVER WELAND
- WEG NAAR ACHTERPAD TE COMBIJNEN
- EENDELIJKE ROUTE VOOR BEHOUVING
- EXTRA ACHTERPAD WOLVENRIJEN

VARIANT 3 "OOST"

- VOERT MINIMALE "VERSTORING"
- LOOPT DE TUINEN "WEG"
- DUIDELIJKE ORIENTATIE BEHOUVING
- EXTRA ACHTERPAD WOLVENRIJEN

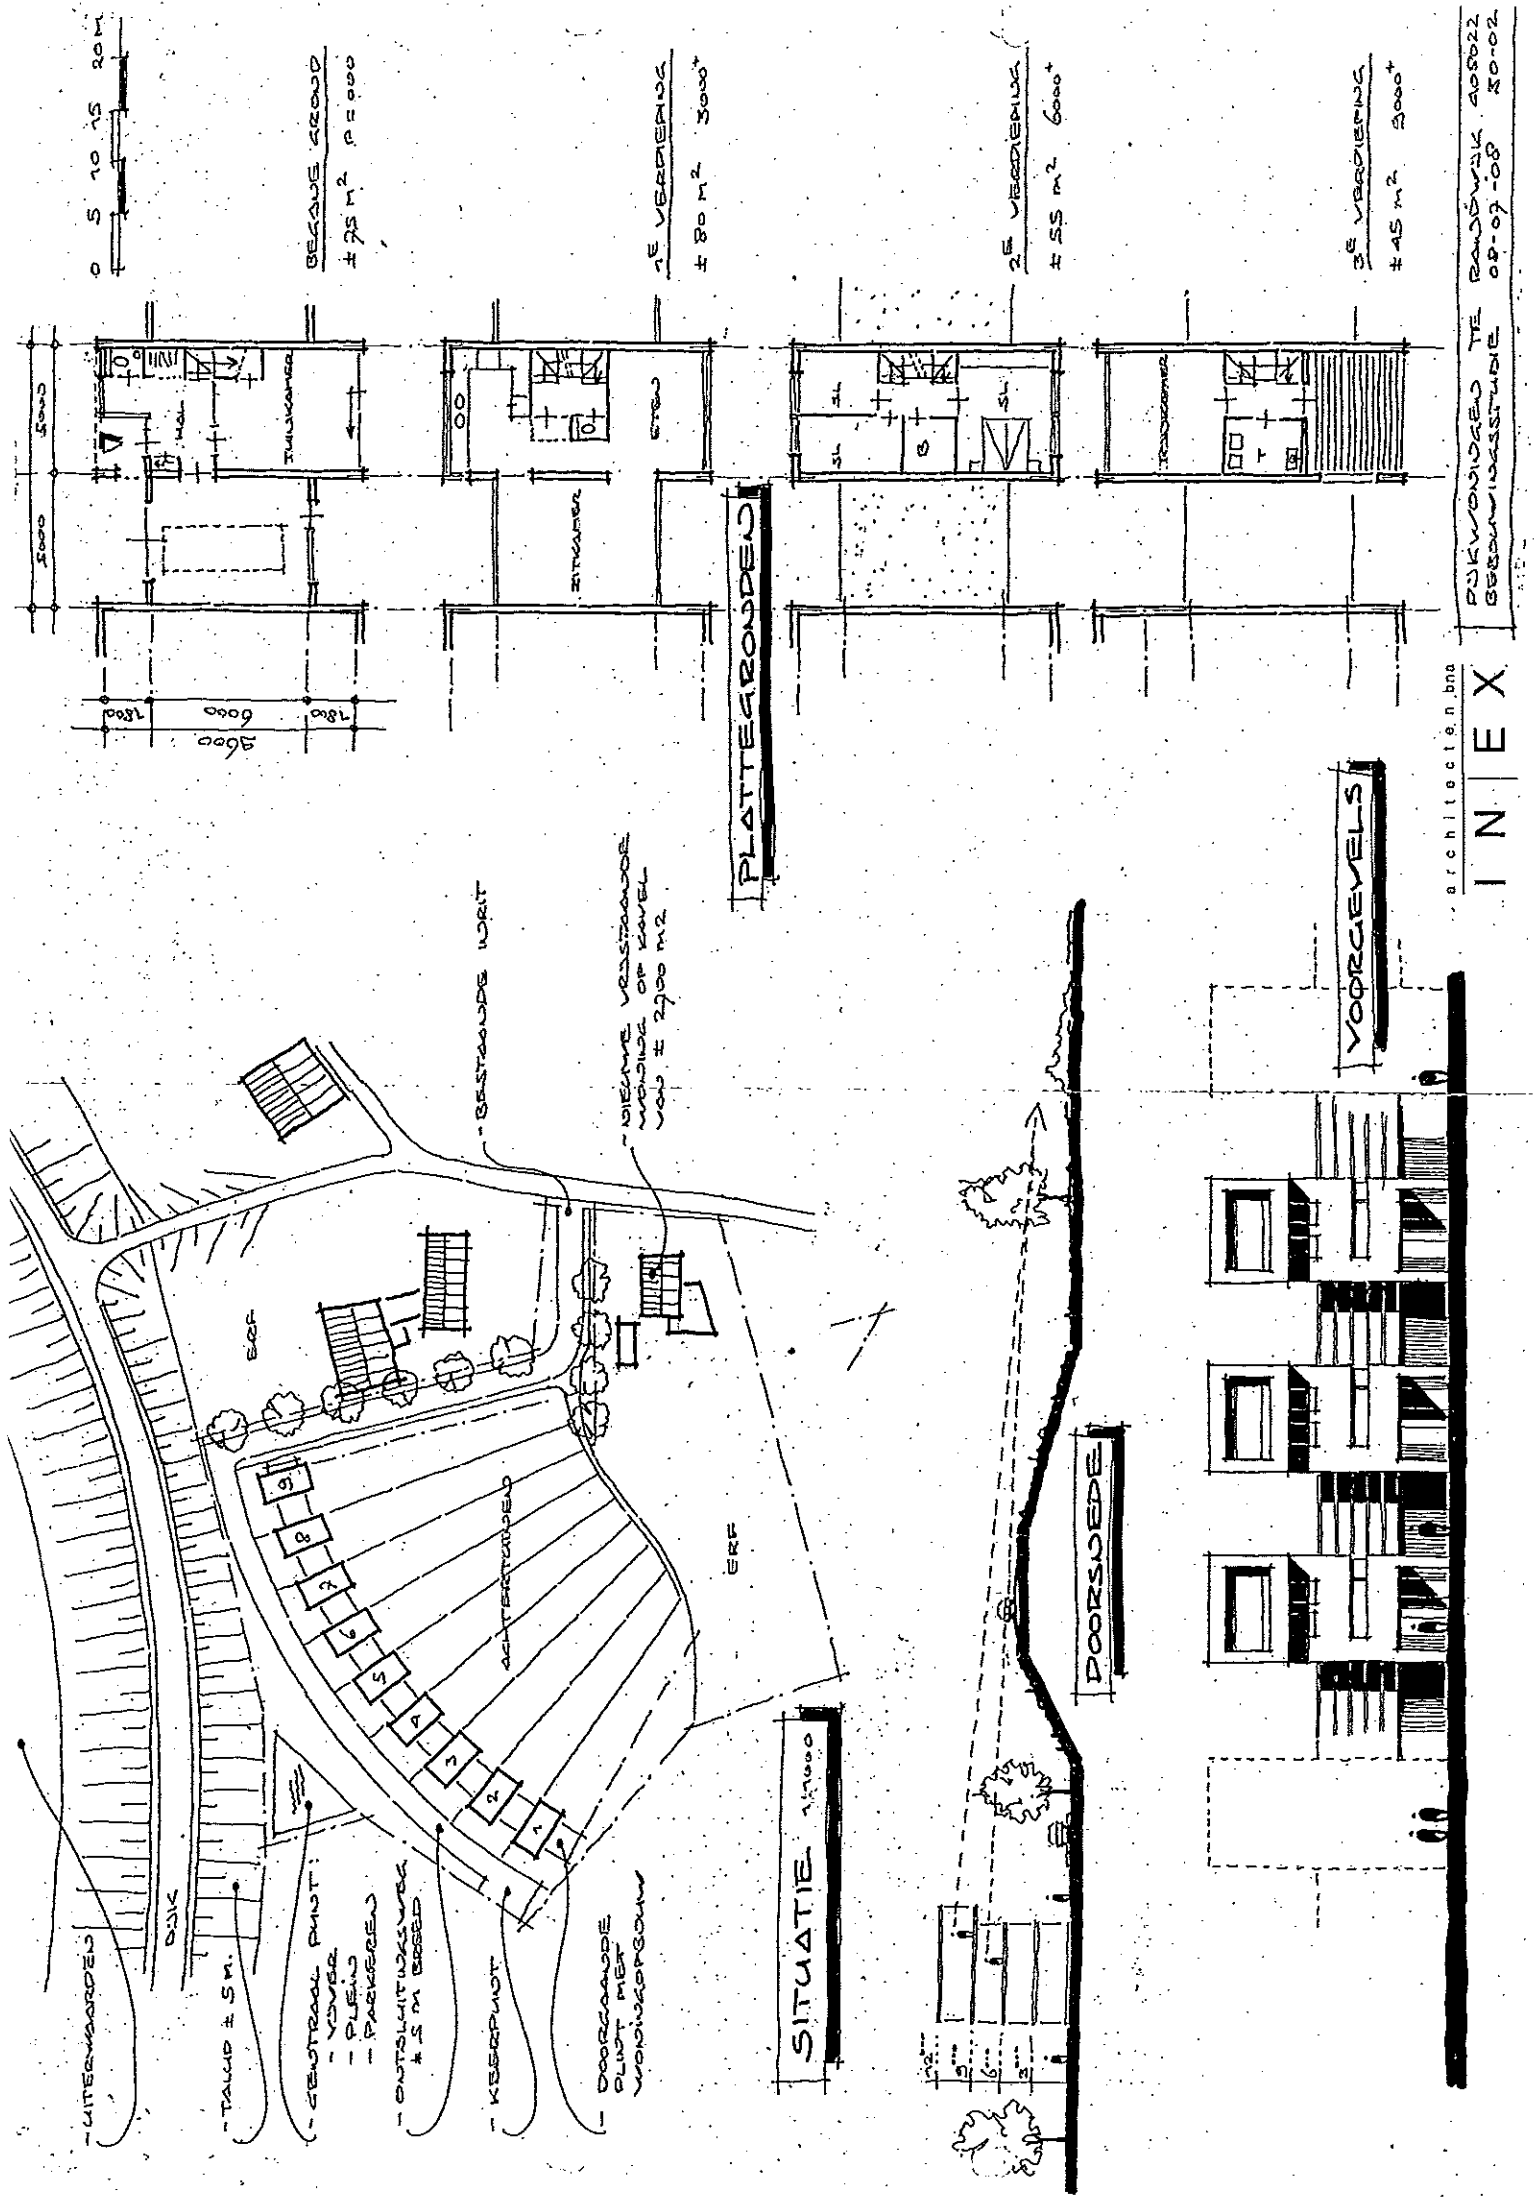

St Het Hemmische Fonds van Lijnden van Hogendorp
POSTBUS 24
6670 AA ZETTEN


Uw brief van	Uw kenmerk	Ons kenmerk	Datum	Verzonden d.d.
Onderwerp:		CONCEPT	25 maart 2014	
Collegebesluit verzoek Ooijhuizensestraat 2 te Randwijk		Behandeld door A.H. van der Wielen	Telefoonnummer (0481) 362300	Bijlage(n) geen

Geachte heer Van Lynden,

Op 8 oktober 2008 ontvingen wij een verzoek om herziening van het bestemmingsplan voor de locatie Ooijhuizensestraat 2, Randwijk. U wilt op deze locatie 9 (geschakelde) woningen en 1 vrijstaande woning realiseren op het perceel Ooijhuizensestraat 2, Randwijk. De bedrijfswoning en een gedeelte van de bedrijfsbebouwing blijft gehandhaafd, de overige voormalige agrarische bebouwing van 1.737m² en een mestsilo van 314m² worden gesloopt. Op 24 februari 2014 stuurden wij u een brief. In die brief legden wij uit dat wij geen medewerking aan uw plan kunnen verlenen en dat wij de gemeenteraad voor gingen stellen uw verzoek af te wijzen. U diende geen zienswijze in op ons voornemen tot afwijzing.

Wat heeft het college besloten?

Op 25 maart 2014 besloten wij om de gemeenteraad voor te stellen om geen medewerking te verlenen aan uw verzoek tot herziening van het bestemmingsplan voor de locatie Ooijhuizensestraat 2, Randwijk.

Hoe ziet het vervolgtraject eruit?

Het definitieve besluit op uw verzoek neemt de gemeenteraad. De gemeenteraad beslist op 15 april 2014 op uw verzoek. Deze data zijn onder voorbehoud. Op het moment dat de agenda van de raadsvergadering definitief is en uw verzoek op de agenda staat, krijgt u een uitnodiging voor de vergadering. De definitieve agenda voor de Politieke avond en de bijbehorende stukken staan elke drie weken op onze website (www.raadoverbetuwe.nl).

Heeft u nog vragen?

Als u na het lezen van deze brief nog vragen heeft, neemt u dan contact op met A.H. van der Wielen, team Beleidsrealisatie, op telefoonnummer (0481) 362 300 of per e-mail via t.vanderwielen@overbetuwe.nl.

Hoogachtend,

namens burgemeester en wethouders,
de beleidsmedewerker,

A.H. van der Wielen