


LEGENDA

PLANGEBIED

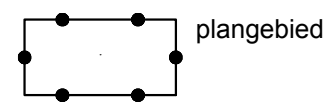

BESTEMMINGEN


A Agrarisch	V Verkeer
AW Agrarisch met waarden	V-S Verkeer - Spoor
AW-UW Agrarisch met waarden - Uiterwaarden	WA Water
B Bedrijf	WA-Ri Water - Rivier
B-UW Bedrijf - Uiterwaarden	W Wonen
BC Bos	W-UW Wonen - Uiterwaarden
CO Cultuur en Ontspanning	W-WB Wonen - Woonboot
DH Detailhandel	L-G Leiding - Gas
G Groen	L-HV Leiding - Hoogspanningsverbinding
H Horeca	L-R Leiding - Riool
H-UW Horeca - Uiterwaarden	WR-A Waarde - Archeologie
K Kantoor	WR-AV1 Waarde - Archeologische verwachting 1
K-UW Kantoor - Uiterwaarden	WR-AV2 Waarde - Archeologische verwachting 2
M Maatschappelijk	WR-AV3 Waarde - Archeologische verwachting 3
N Natuur	WR-AV4 Waarde - Archeologische verwachting 4
R Recreatie	WR-EHS Waarde - Ecologische Hoofstructuur
R-VU Recreatie - Verblijf	WR-LG Waarde - Landgoed
R-VU Recreatie - Verblijf uiterwaarden	WR-N Waarde - Natuur
S Sport	WS-WK Waterstaat - Waterkering
S-GT Sport - Golfterrein	WS-WS Waterstaat - Waterstaatkundige functie

AANDUIDINGEN

VERKLARINGEN



BLADINDELING

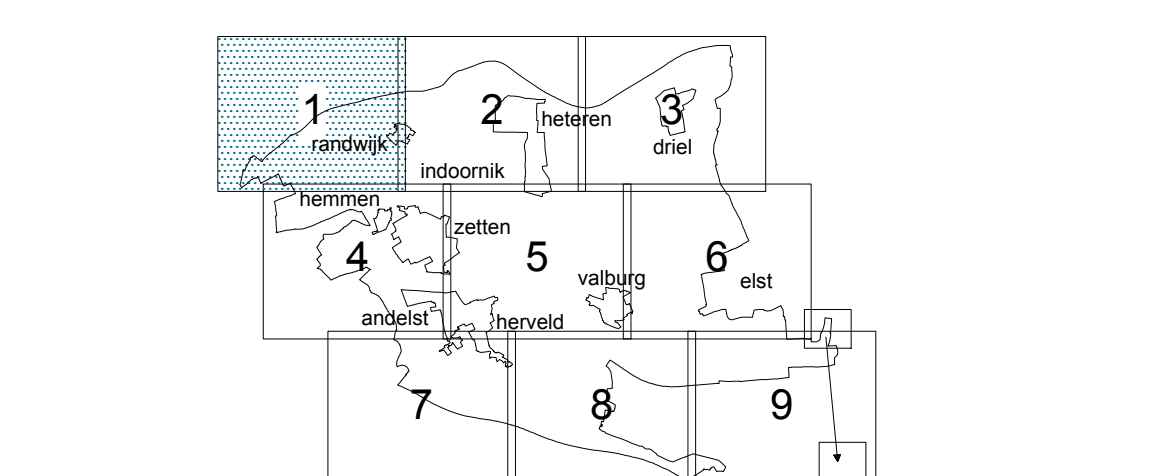

bestemmingsplan BUITENGEBIED OVERBETUWE

schaal : 1 : 5000	laatste wijziging : 11-12-2012
tekeningnummer : 120234 (blad 1 van 9)	datum ondergrond : 24-11-2009
projectnummer : 70863	voorstelnummer : 11-11-2011
projectleider : VAA	ontwerp : 11-11-2011
tekenaar : MKA	verantwoordelijk : 11-11-2011
identificatiecode : NL.IMRO.1734.0007.BUITengebied-ONTD	

gemeente OVERBETUWE

SAB Arnhem postbus 475 1200 SP 05 11 1 www.sab.nl

