


LEGENDA

PLANGEBIED	
	plangebied
BESTEMMINGEN	
A	Agrarisch
AW	Agrarisch met waarden
AW-UW	Agrarisch met waarden - Uiterwaarden
B	Bedrijf
B-UW	Bedrijf - Uiterwaarden
BO	Bos
CO	Cultuur en Ontspanning
DH	Detailhandel
G	Groen
H	Horeca
H-UW	Horeca - Uiterwaarden
K	Kantoor
K-UW	Kantoor - Uiterwaarden
M	Maatschappelijk
N	Natuur
R	Recreatie
R-V	Recreatie - Verblijf
R-VU	Recreatie - Verblijf uiterwaarden
S	Sport
S-GT	Sport - Golfterrein
V	Verkeer
V-S	Verkeer - Spoor
WA	Water
WA-R	Water - Rivier
W	Wonen
W-UW	Wonen - Uiterwaarden
W-WB	Wonen - Woonboot
L-G	Leiding - Gas
L-HV	Leiding - Hoogspanningsverbinding
L-R	Leiding - Rool
WR-A	Waarde - Archeologie
WR-AV1	Waarde - Archeologische verwachting 1
WR-AV2	Waarde - Archeologische verwachting 2
WR-AV3	Waarde - Archeologische verwachting 3
WR-AV4	Waarde - Archeologische verwachting 4
WR-EHS	Waarde - Ecologische Hoofdstructuur
WR-LG	Waarde - Landgoed
WR-N	Waarde - Natuur
WS-WK	Waterstaat - Waterkering
WS-WS	Waterstaat - Waterstaatkundige functie
AANDUIDINGEN	
	ehs natuur
	ehs verbinding
	ehs verweving
	milieuzone - grondwaterbeschermingsgebied
	milieuzone - waterwingebied
	veiligheidszone - lpg
	vrijwaringszone - molenbiotoop De Vink
	vrijwaringszone - molenbiotoop Nieuw leven
	vrijwaringszone - straatpad
	vrijwaringszone - vaarweg
	waardevol landschap

	bedrijfwoning		specifieke vorm van cultuur en ontspanning - technische ruimte
	bedrijfwoning uitgesloten		specifieke vorm van gemeend - woning en atelier
	brug		specifieke vorm van horeca - cafeteria
	creativiteitscentrum		specifieke vorm van horeca - restaurant
	dagrecreatie		specifieke vorm van maatschappelijk - kinderopvang
	geluidwal		specifieke vorm van natuur - hante natuur
	glasstunbouw		specifieke vorm van recreatie - groepsaccommodatie
	intensieve veehouderij		specifieke vorm van recreatie - kampeerterrein 1
	kantoor		specifieke vorm van recreatie - kampeerterrein 2
	manege		specifieke vorm van recreatie - overnachtingsplaats
	nutsvoorziening		specifieke vorm van recreatie - pinball
	parkeerterrein		specifieke vorm van recreatie - recreatiewoning 1
	recreatie uitgesloten		specifieke vorm van recreatie - recreatiewoning 2
	specifieke vorm van agrarisch - groenboeren		specifieke vorm van recreatie - strandhuis
	specifieke vorm van agrarisch - houten van diem		specifieke vorm van verkeer - strandhuis
	specifieke vorm van agrarisch met waarden - kleinschaligheid		specifieke vorm van verkeer - onverharde wegen
	specifieke vorm van agrarisch met waarden - vogelrijke		specifieke vorm van water - sluizencomplex
	specifieke vorm van agrarisch met waarden - vogelrijke		specifieke vorm van wonen - logiesaccommodatie
	specifieke vorm van agrarisch met waarden - vogelrijke		specifieke vorm van wonen - station
	specifieke vorm van bedrijf - agrarisch huishouding		spoorweg
	specifieke vorm van bedrijf - drukkerij		volkstuin
	specifieke vorm van bedrijf - handelsonderneming en autoverkeer		vulpunt lpg
	specifieke vorm van bedrijf - houtzagerij		wonen
	specifieke vorm van bedrijf - overige bedrijvigheid		zend-/ontvanginstallatie
	specifieke vorm van bedrijf - verendienst		zorgboerderij
			zwembad

	bouwvlak		specifieke bouwaanduiding - gebouwen uitgesloten
	bijgebouwen		
	maximum aantal wooneenheden		maximale goot- en bouwhoogte (m)
	maximum bebouwingspercentage (%)		minimum volume (m3)
	maximum volume (m3)		
	hartlijn leiding - gas 1		hartlijn leiding - gas 7
	hartlijn leiding - gas 2		hartlijn leiding - gas 8
	hartlijn leiding - gas 3		hartlijn leiding - gas 9
	hartlijn leiding - gas 4		hartlijn leiding - gas 10
	hartlijn leiding - gas 5		hartlijn leiding - gas 11
	hartlijn leiding - gas 6		hartlijn leiding - gas 12

VERKLARINGEN	
	GBKN ondergrond

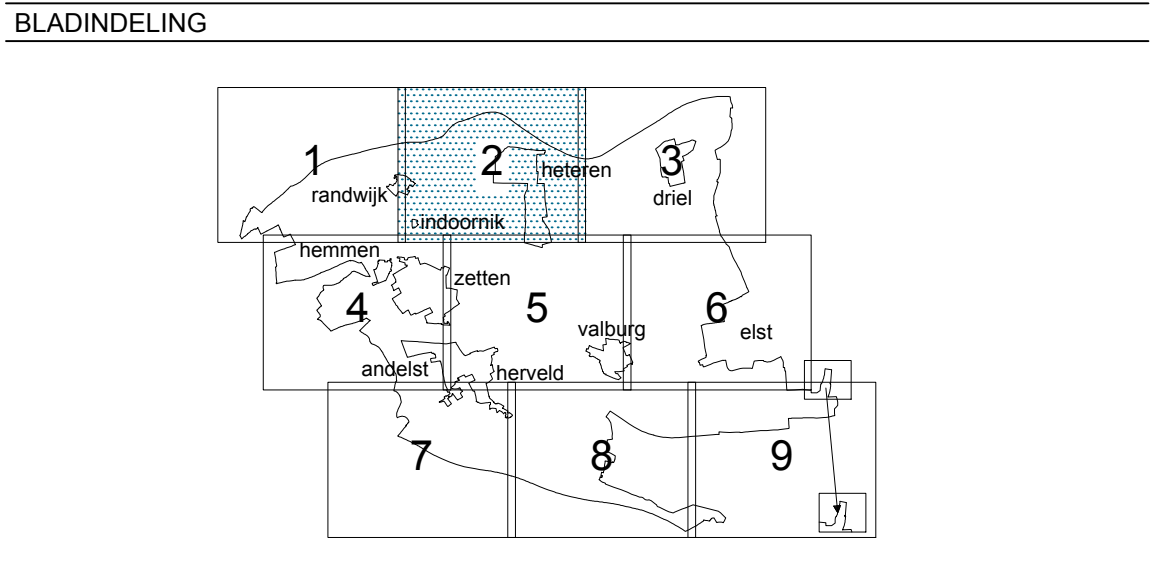

bestemmingsplan BUITENGEBIED OVERBETUWE	
schaal : 1 : 5000	laatste wijziging : 11-12-2012
bestemmingsplan : 12024 (blad 2 van 9)	datum ondergrond : 24-11-2009
projectnummer : 79863	voortgang : 24-11-2009
projectleider : VAA	ontwerp : 11-11-2011
tekst : M&A	verantwoord : 11-11-2011
identificatiecode : NL.IMRO.1734.0007.BUITENGEBIED-ONTD	
gemeente OVERBETUWE	

