


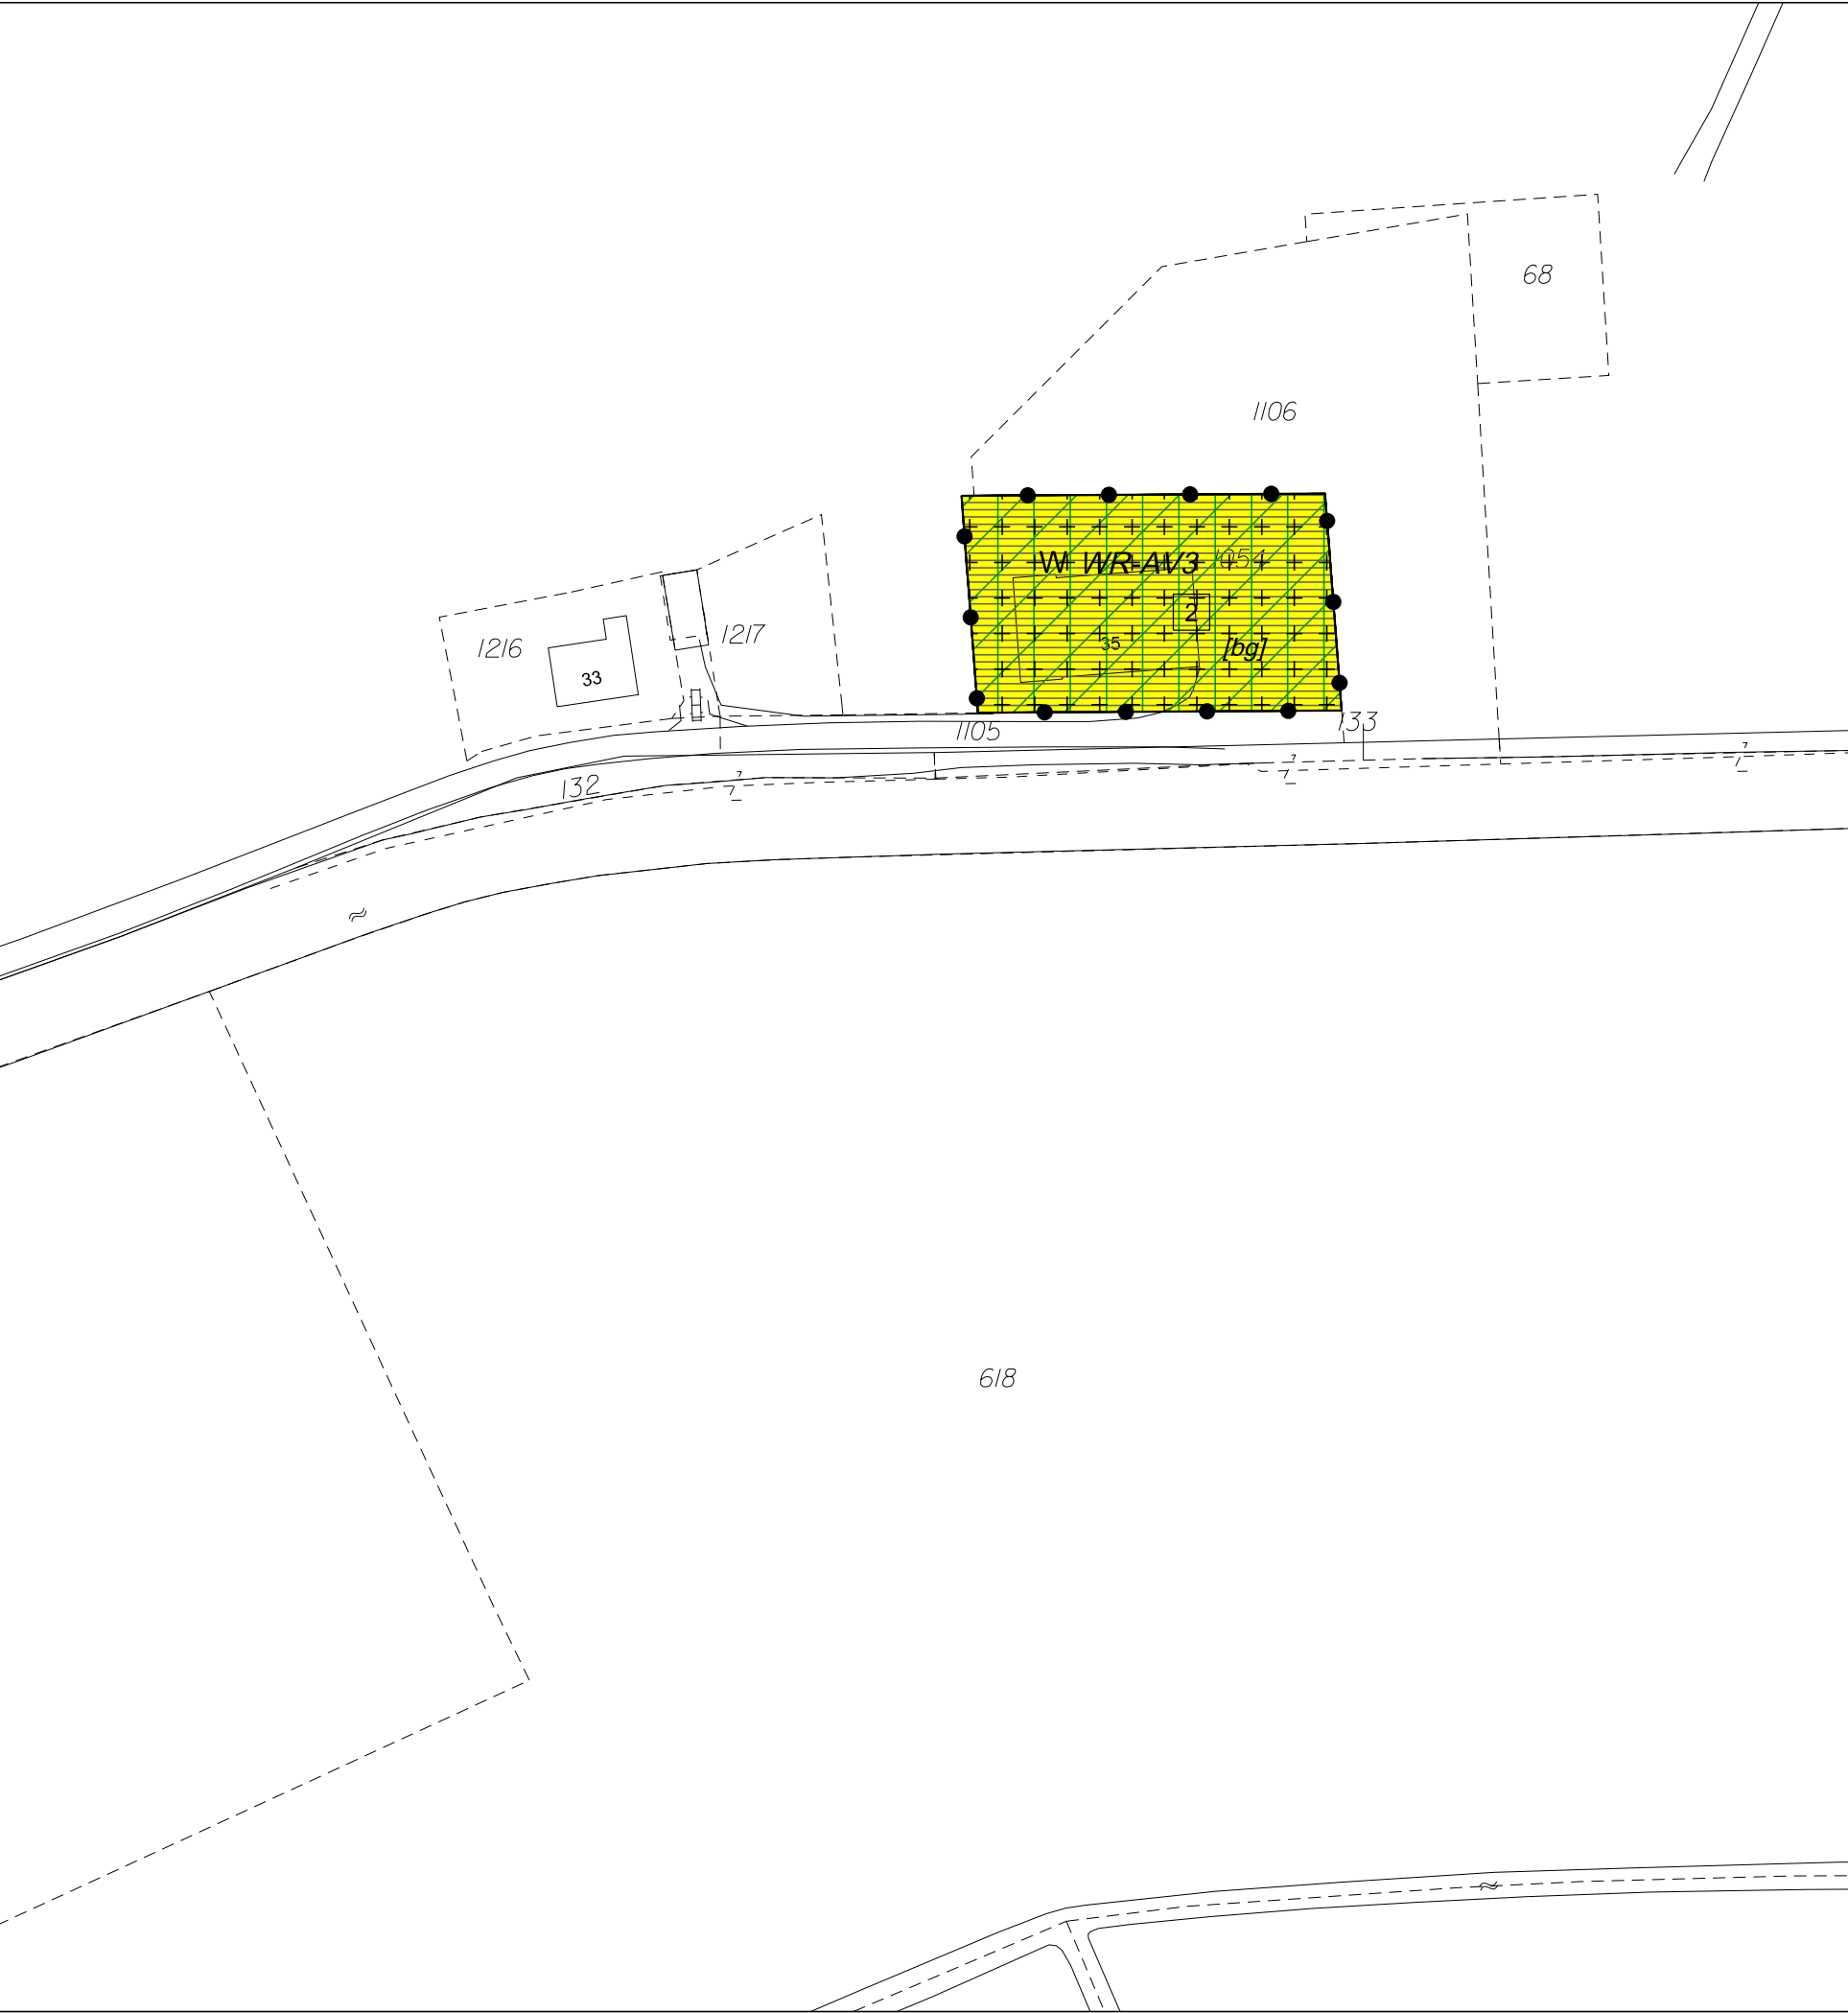

Plangebied

Plangebiedgrens

Bestemmingen

A

Agrarisch

B-AL

Bedrijf - Afsluiterlocatie

W

Wonen

Dubbelbestemmingen

Leiding - Gas

Waarde - Archeologische verwachting 3

Gebiedsaanduidingen

milieuzone - grondwaterbeschermingsgebied

milieuzone - waterwingebied

waardevol landschap

veiligheidszone - gas

Bouwaanduidingen

bijgebouwen

Maatvoeringaanduidingen

maatvoeringsvlak

BESTEMMINGSPLAN BUITENGEBIED VAN BALVERENLAAN 2, OOSTERHOUT, UILENBURGSESTRAAT 35, HETEREN

Gemeente Overbetuwe

NL.IMRO.1734.0157BUIBbalverlan2-ONTD

schaal:	1:1000	ontwerp:	14-03-2013 / MvdP	projectnr. BRO:	211x06383
formaat:	A3	ontwerp definitief:	16-05-2013 / MvdP	projectnr. VWP:	13BROBO012
concept:	28-01-2013 / SH	vastgesteld:	... / tekenaar	bestandsnaam:	13BROBO012.rxp