


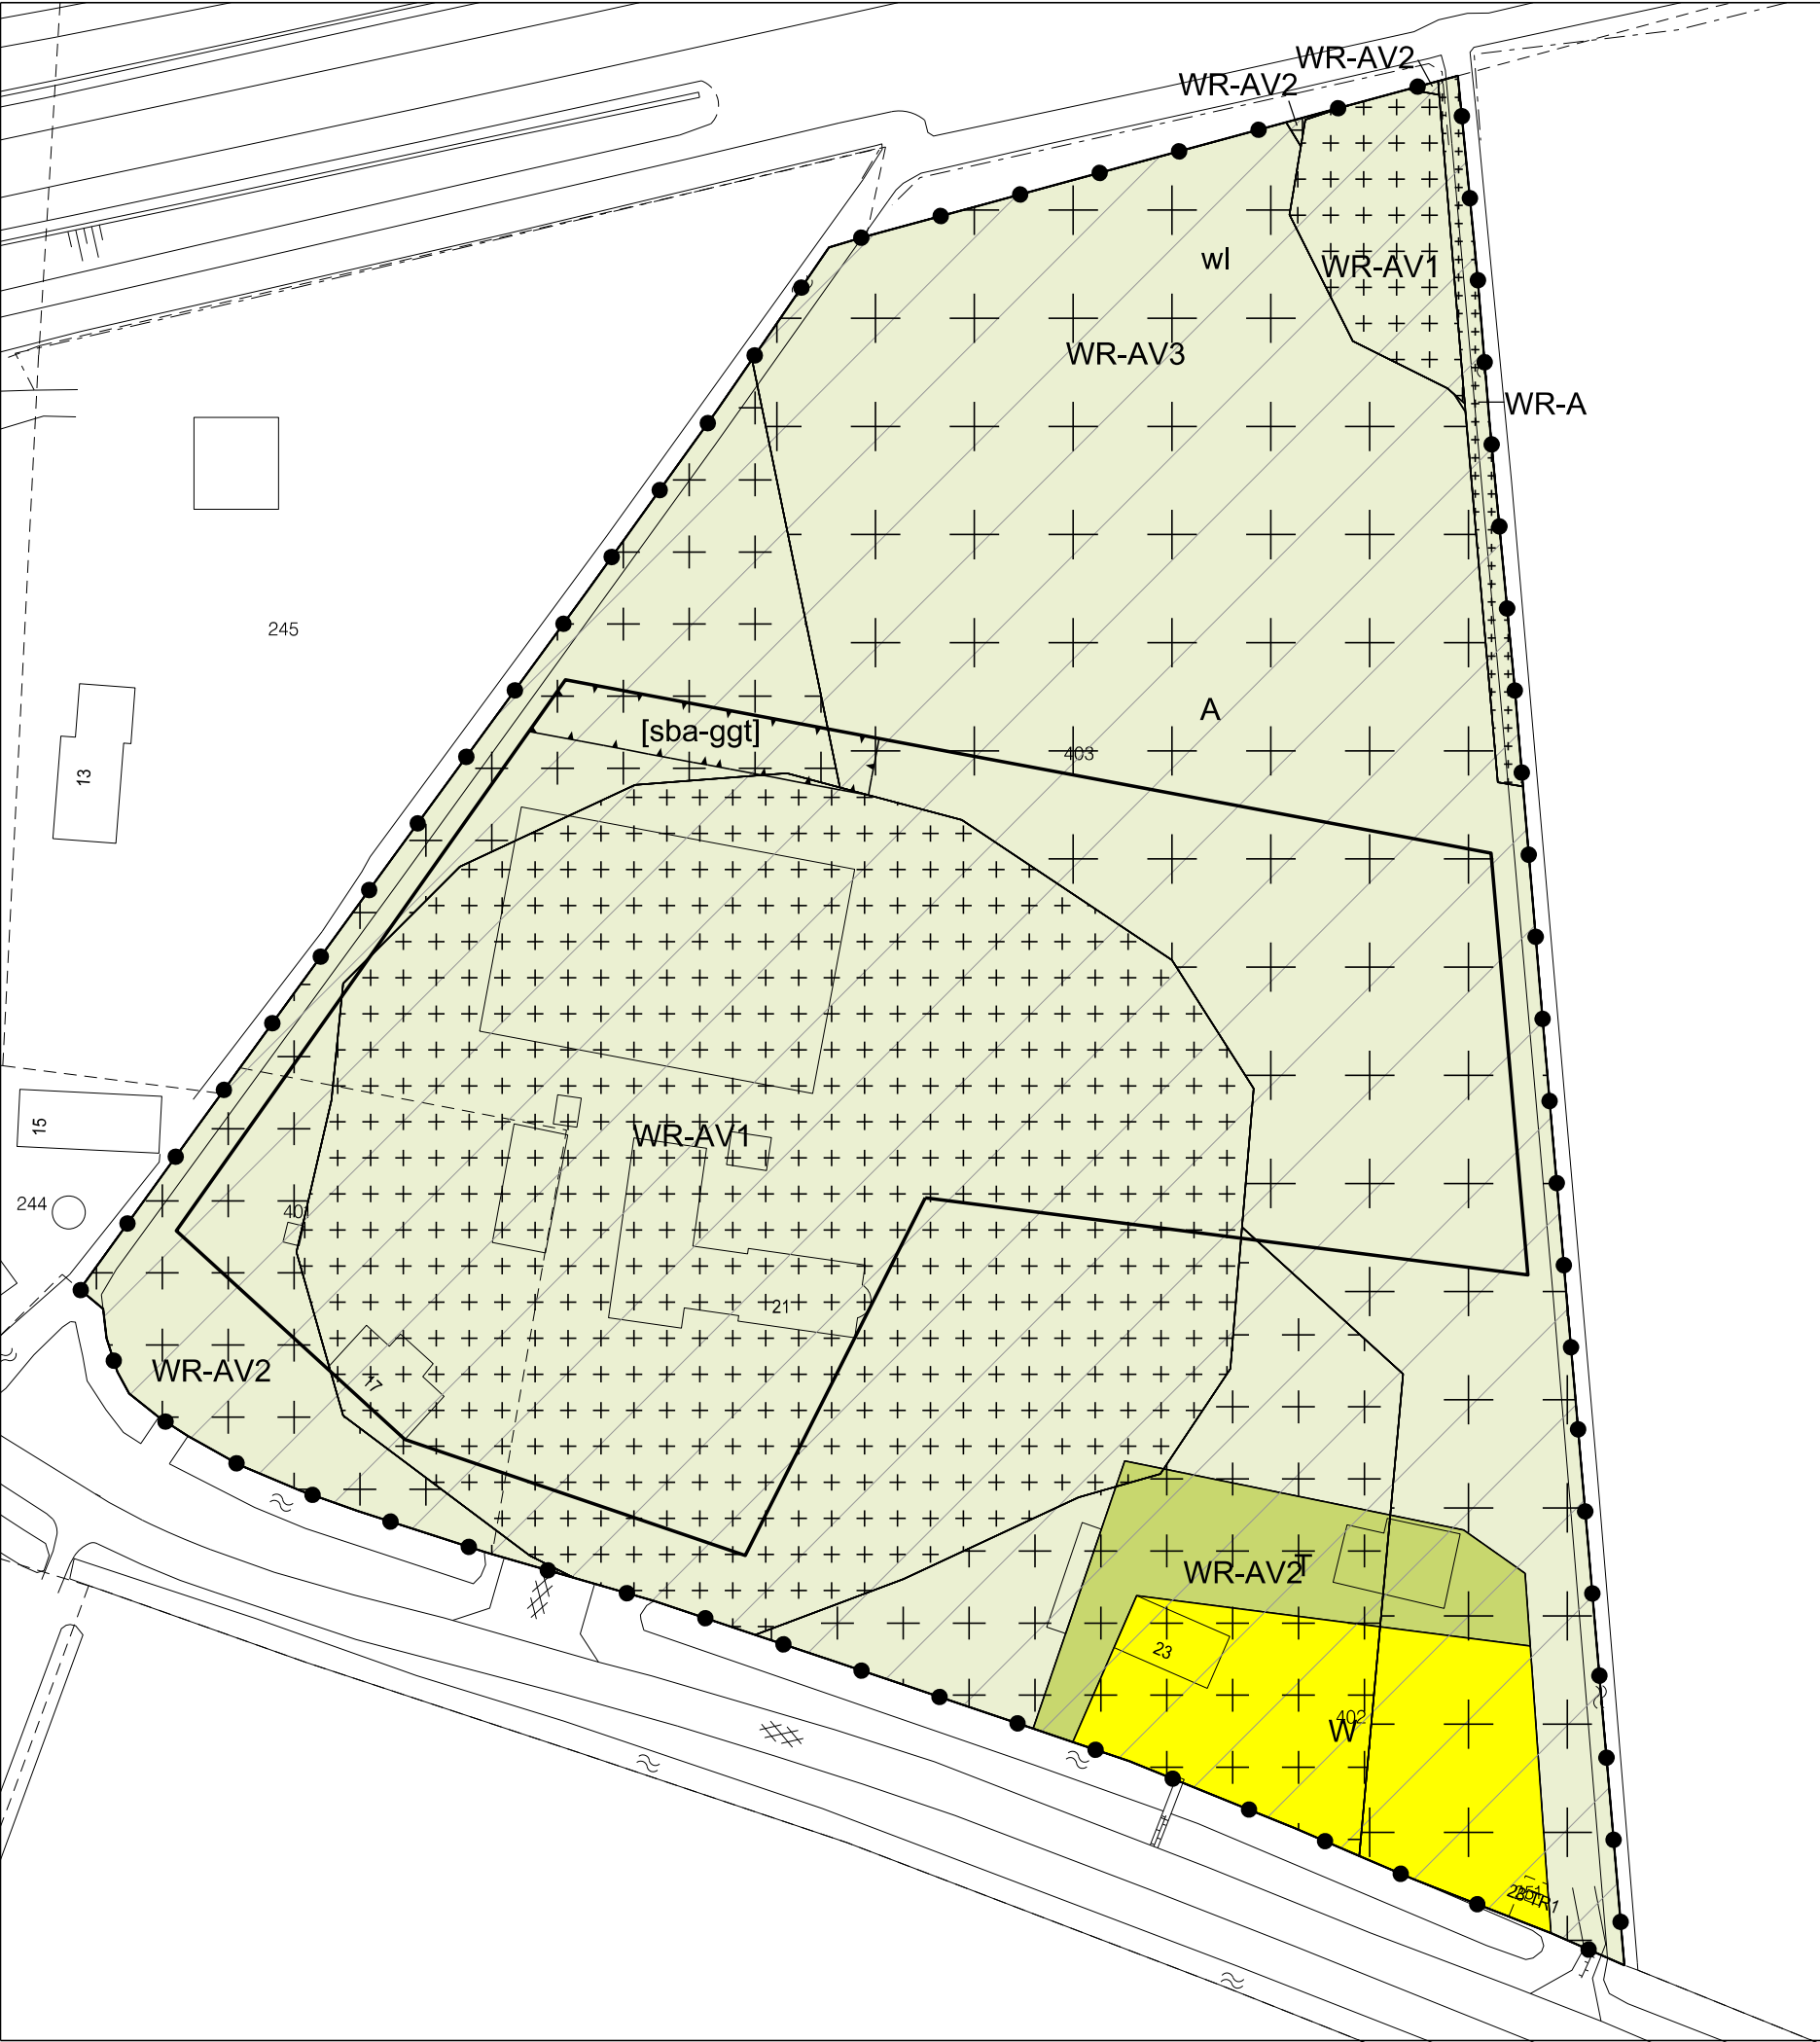

Plangebied

Plangebiedgrens

Bestemmingen

A

T

W

Agrarisch

Tuin

Wonen

Dubbelbestemmingen

WR-A

WR-AV1

WR-AV2

WR-AV3

Waarde - Archeologie

Waarde - Archeologische verwachting 1

Waarde - Archeologische verwachting 2

Waarde - Archeologische verwachting 3

Gebiedsaanduidingen

wl

waardevol landschap

Bouwvlak

bouwvlak

Bouwaanduidingen

[sba-ggt]

specifieke bouwaanduiding - geen gebouwen toegestaan

BESTEMMINGSPLAN BUITENGEBIED, UILENBURGSESTRAAT 17 T/M 23, HETEREN

Gemeente Overbetuwe

NL.IMRO.1734.0136BUITuilenbur23-ONTD

schaal:	1:1000	voorontwerp:	06-06-2012 / SH	projectnr. BRO:	211x05986
formaat:	A3	ontwerp:	19-12-2012 / SH	projectnr. VWP:	12BROB0077
concept:	25-05-2012 / SH	vastgesteld:	... / tekenaar	bestandsnaam:	12BROB0077.rxp

BRO

Ruimte | om in te leven

Bosscheweg 107
5282 WV Boxtel
T 0411 850 400

www.bro.nl
info@bro.nl
F 0411 850 401

verbeelding: Viewpoint bv ©
www.viewpointbv.nl