


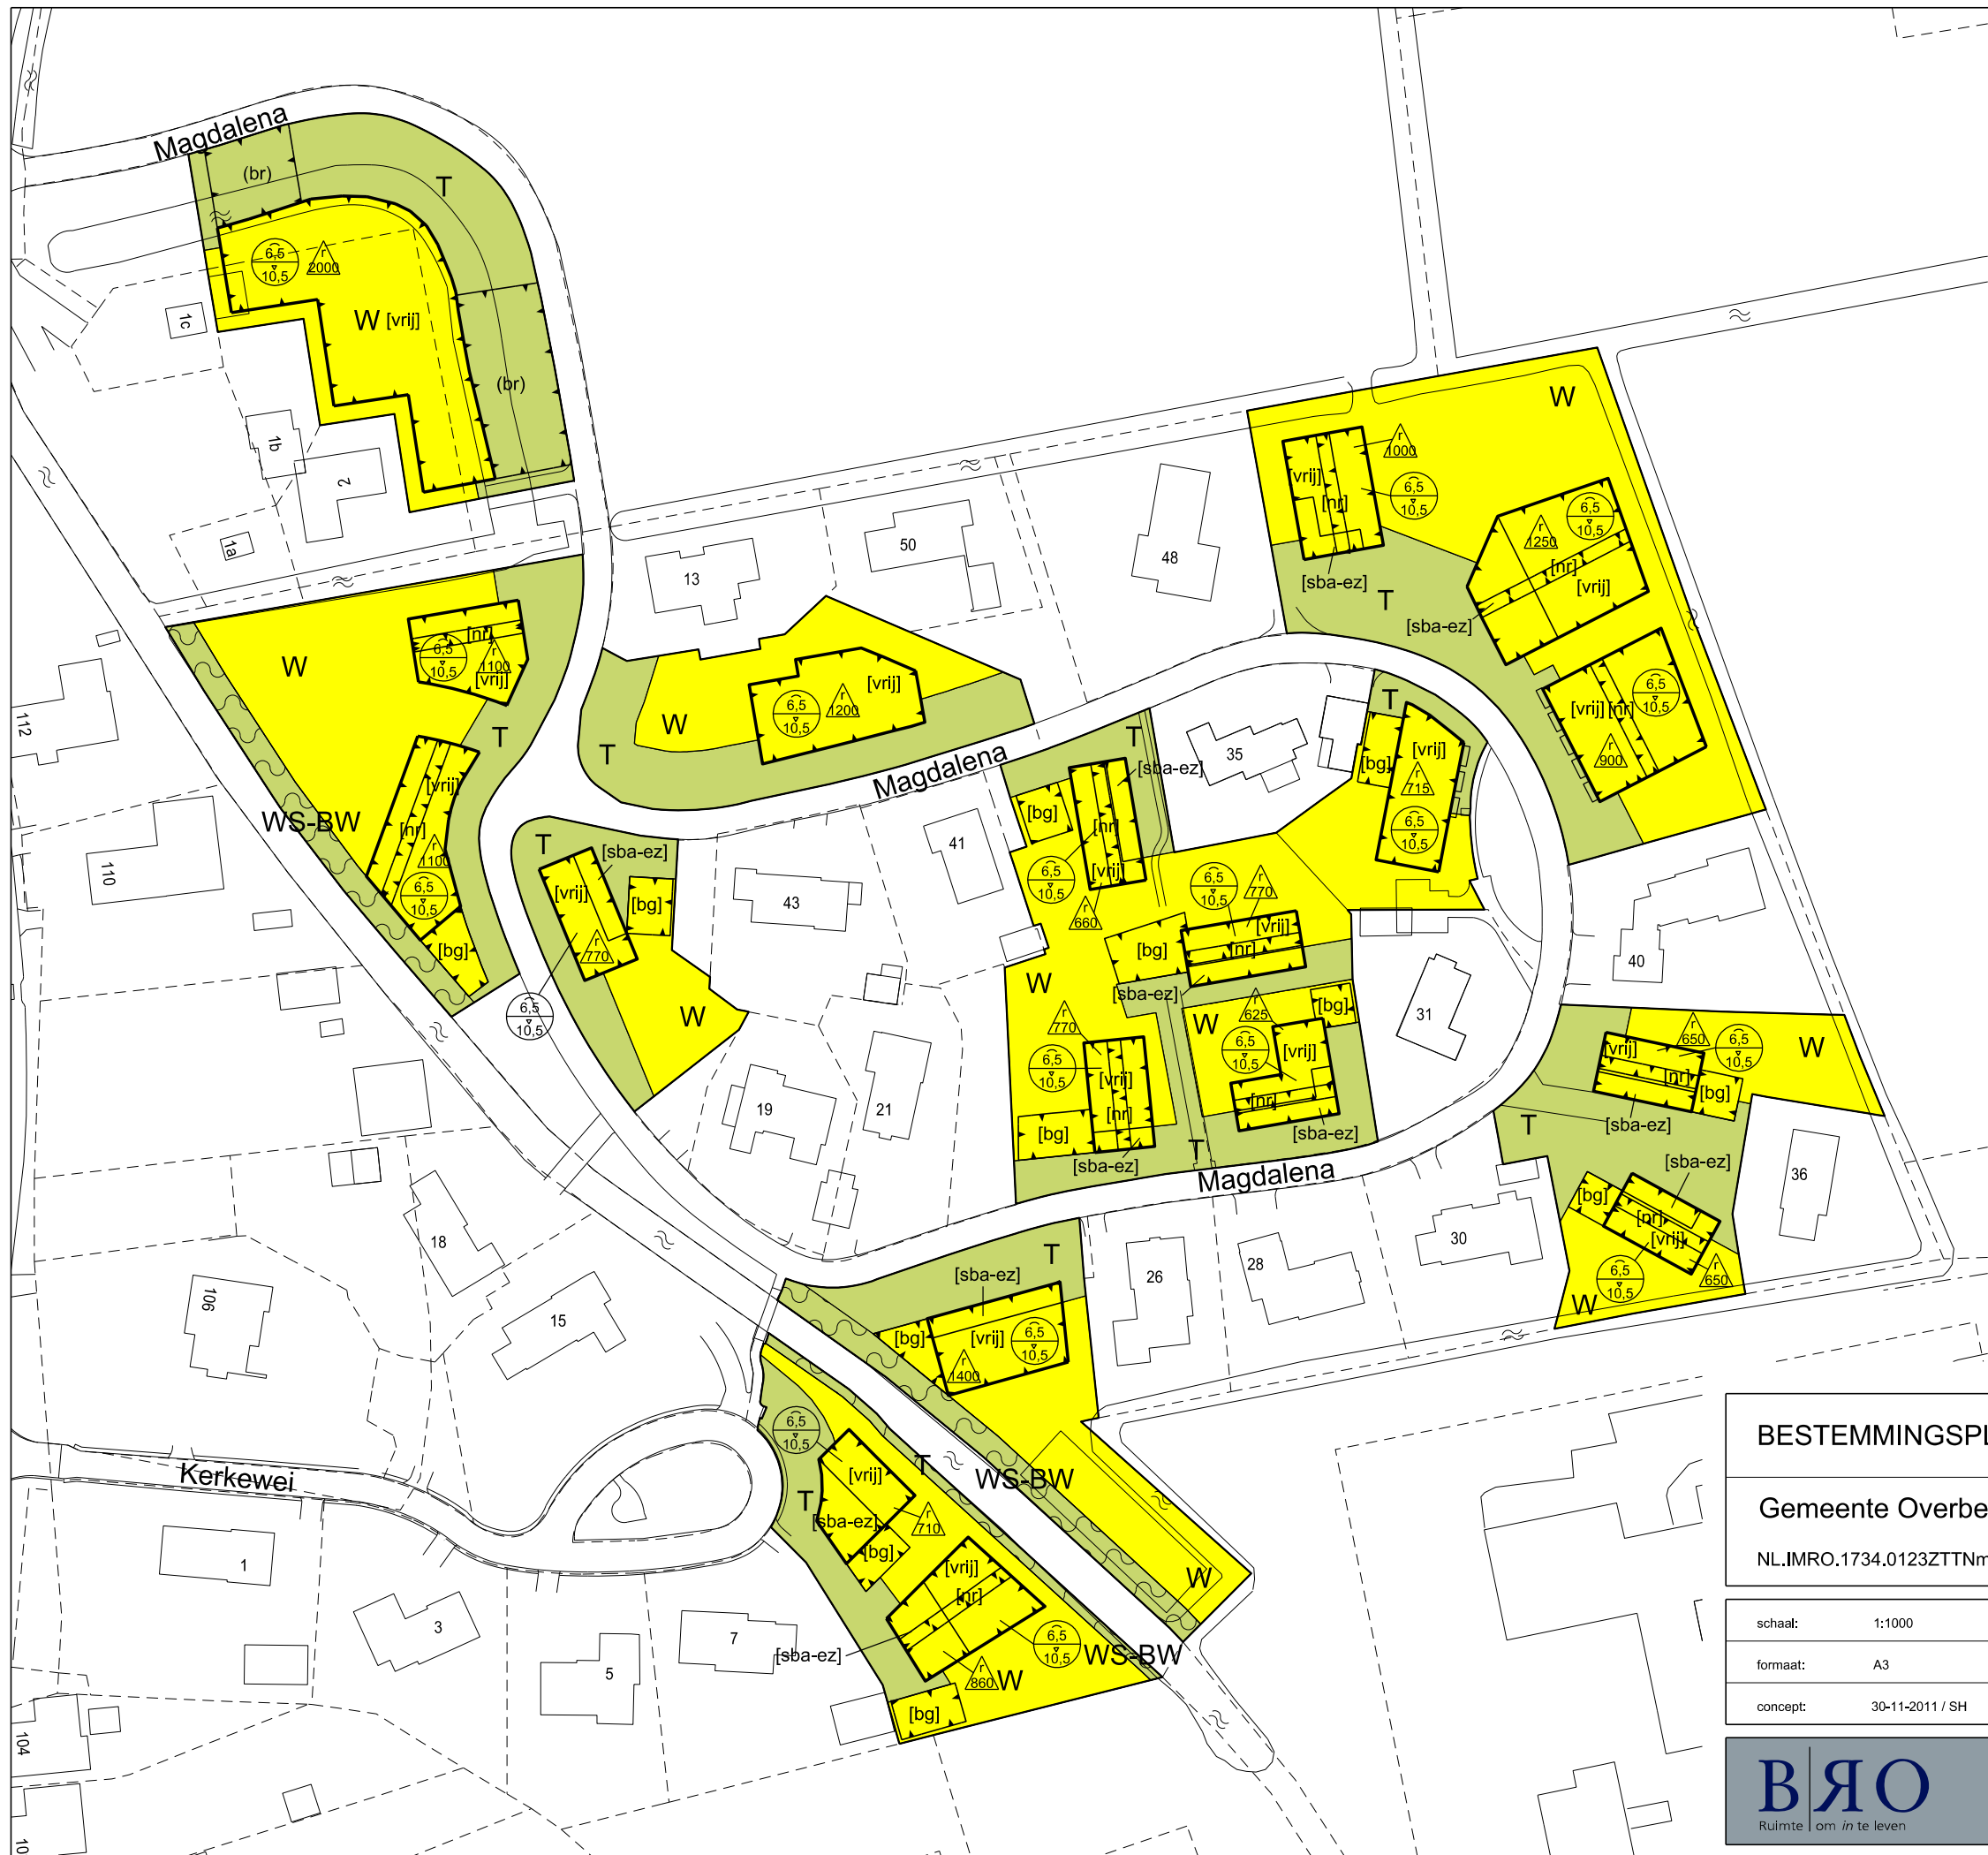

- Plangebied
- Plangebiedgrens
- Bestemmingen
- T Tuin
- W Wonen
- Dubbelbestemmingen
- WS-BW Waterstaat - Beschermingszone watergang
- Funcctieaanduidingen
- (br) brug
- Bouwvlak
- bouwvlak
- Bouwaanduidingen
- [bg] bijgebouwen
- [nr] nokrichting
- [sba-ez] specifieke bouwaanduiding - entreezone
- [vrij] vrijstaand
- Maatvoeringaanduidingen
- maatvoeringsvlak
- maximale goot- en bouwhoogte (m)
- maximum volume (m3)
- Figuren
- gevellijn

## BESTEMMINGSPLAN ZETTEN, MAGDALENA EN KERKEWEI

Gemeente Overbetuwe

NL.IMRO.1734.0123ZTTNmagdakerke-ONTD

schaal: 1:1000

formaat: A3

concept: 30-11-2011 / SH

voorontwerp: 20-01-2012 / JvO

ontwerp: 14-08-2012 / BH

vastgesteld: ... / tekenaar

projectnr. BRO: 11BROBO168

projectnr. VWP: 11BROBO168

bestandsnaam: 11BROBO168.rxp

**BRO**  
Ruimte om in te leven

Boscheweg 107  
5282 WV Boxtel  
T 0411 850 400

www.bro.nl  
info@bro.nl  
F 0411 850 401

verbeelding: Viewpoint bv ©  
www.viewpointbv.nl

