


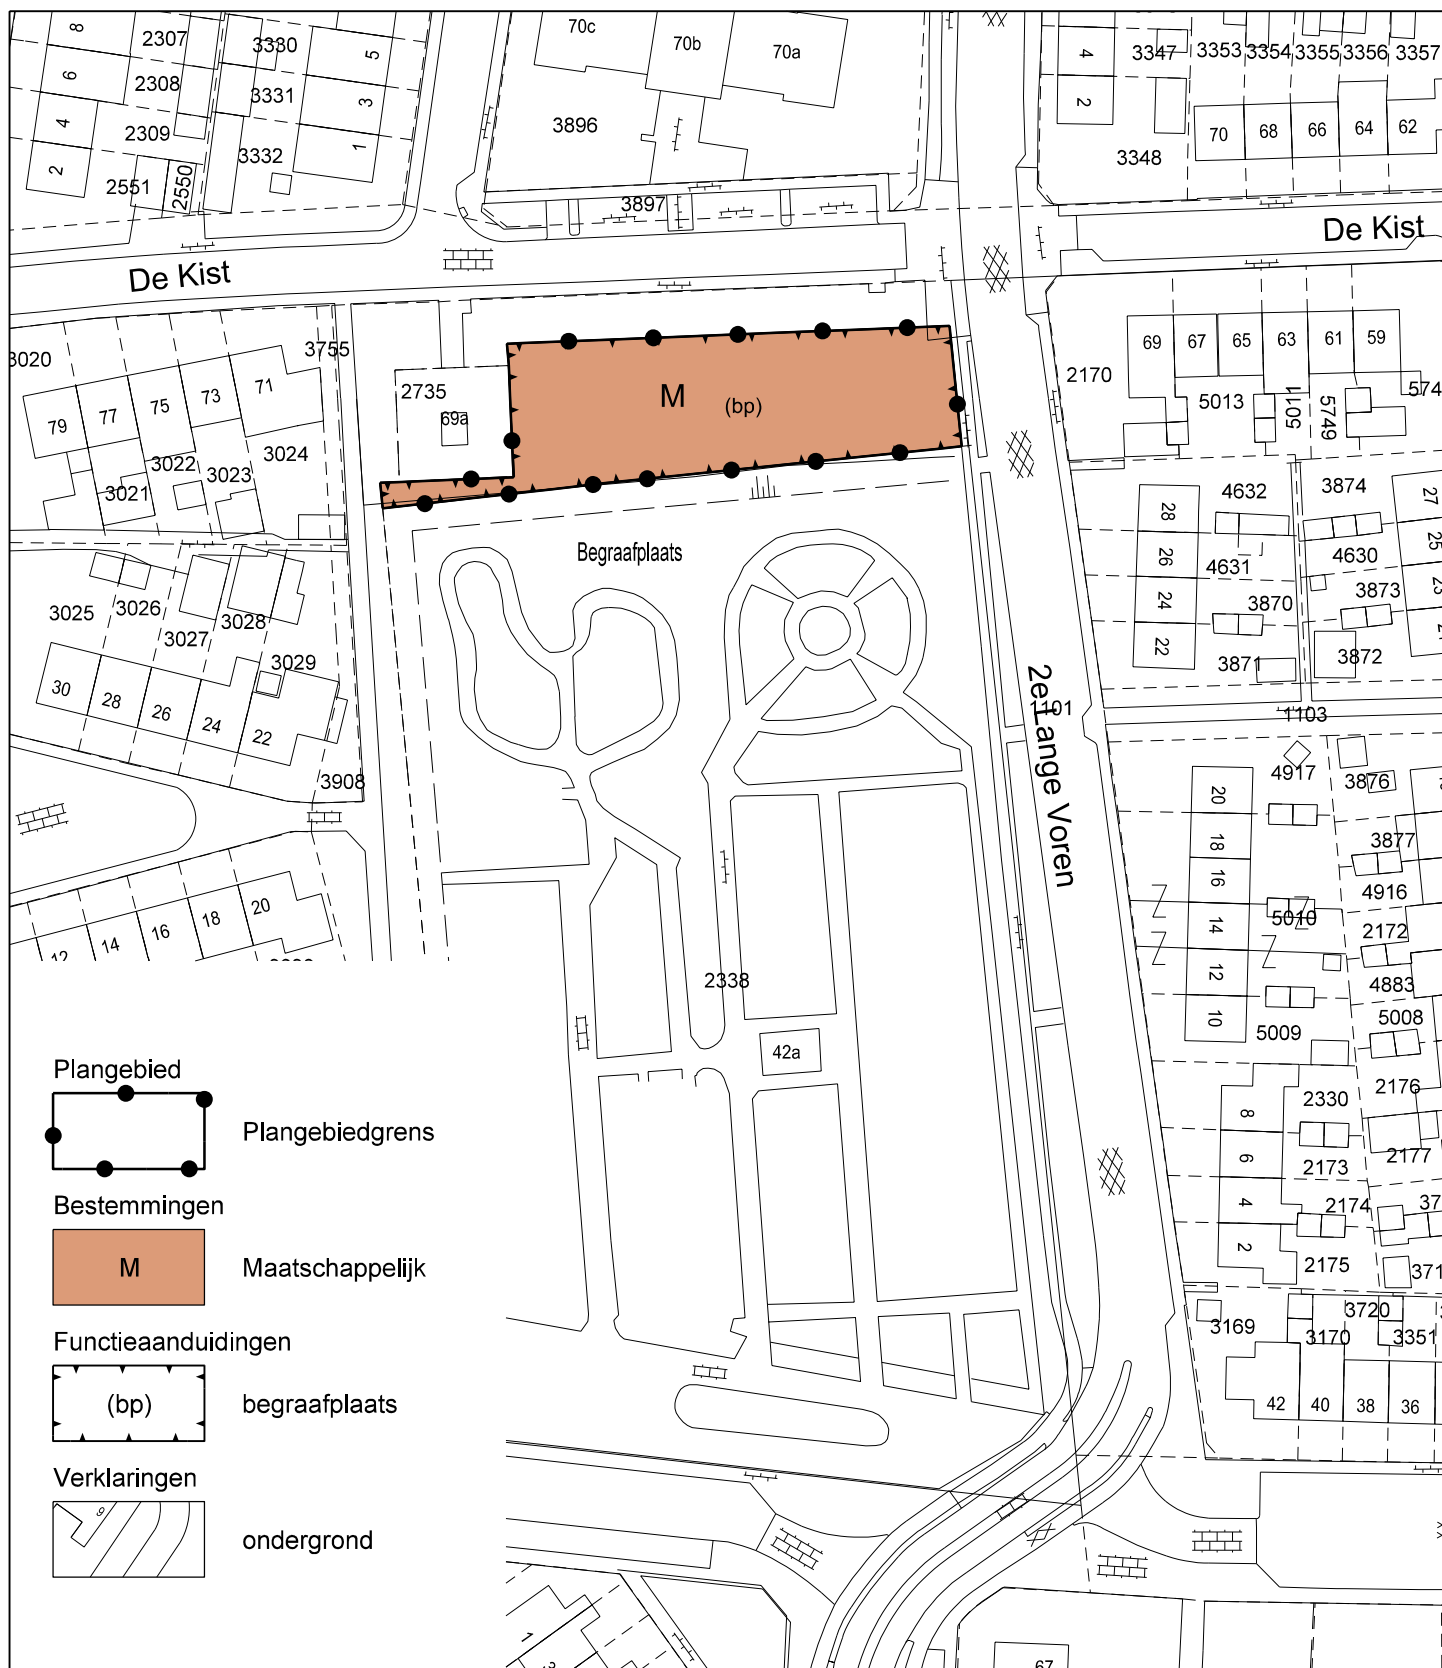

BESTEMMINGSPLAN ELST, VALBURGSEWEG BEGRAAFPLAATS

Gemeente Overbetuwe

NL.IMRO.1734.0109ELSTbegraafpl-ONTD

schaal:	1:1000
formaat:	A4
concept:	06-10-2011 / SvdK

voorontwerp:	 / tekenaar
ontwerp:	01-02-2012 / JvO
vastgesteld:	 / tekenaar

projectnr. BRO:	211x05478
projectnr. VWP:	11BROBO145
bestandsnaam:	11BROBO145-001

BRO
Ruimte | om in te leven

Boscheweg 107
5282 WV Bortel
T 0411 850 400

www.bro.nl
info@bro.nl
F 0411 850 401

verbeelding: Viewpoint bv ©
www.viewpointbv.nl

