
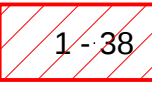


LEGENDA	
BESTEMMINGEN	
A	Agrarisch
B	Bedrijf
DH	Detailhandel
DV	Dienstverlening
G	Groen
H	Horeca
K	Kantoor
M	Maatschappelijk
S	Sport
T	Tuin
V	Verkeer
V-S	Verkeer - Spoorweg
V-V	Verkeer - Verblijf
WA	Water
W	Wonen

VERKLARING	
	1-38 niet volgens vigerend bestemmingsplan
	GBKN- en Kadasterale gegevens

TABEL

BLADINDELING

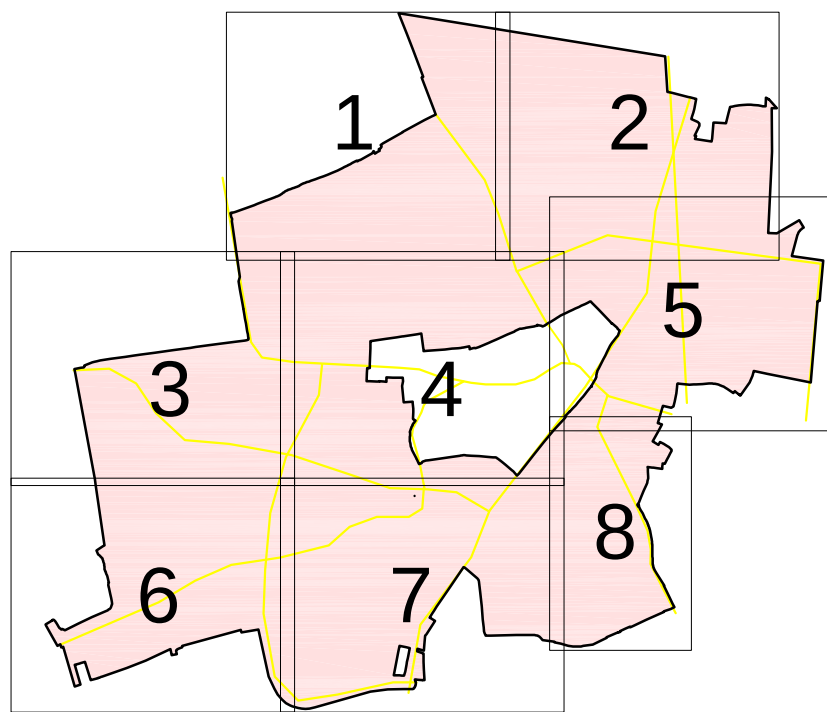

inventarisatiekaart voortontwerp	
schaal : 1 : 3500	datum : 23-10-2008
formaat : A0	datum ondergrond : 25-02-2008
projectnummer : 602110	voortontwerp : -
bladnummer : 1	ontwerp : -
aantal bladen : 1	vaststelling : -
identificatiecode : -	
gemeente OVERBETUWE	

