


LEGENDA

PLAangebied	
BESTEMMINGEN	
A	Agrarisch
B	Bedrijf
DH	Detailhandel
DV	Dienstverlening
G	Groen
H	Horeca
K	Kantoor
M	Maatschappelijk
S	Sport
T	Tuin
V	Verkeer
V-R	Verkeer - Railverkeer
V-V	Verkeer - Verbijl
WA	Water
W	Wonen
L-HV	Leiding - Hoogspanningsverbinding
WR-A	Waarde - Archeologie
WS-WK	Waterstaat - Waterkopen
AANDUIDINGEN	
veiligheidszone - lpg	bijgebouwen
archeologische waarden	bijgebouwen uitgesloten
bedrijf aan huis	specifieke bouwaanduiding - carport
begraafplaats	specifieke bouwaanduiding - MG
bedrijfs woning	specifieke bouwaanduiding - PT1
brandweer kazene	specifieke bouwaanduiding - RY1
caravanstelling	specifieke bouwaanduiding - RY2
horeca van categorie 2	specifieke bouwaanduiding - RY3
horeca van categorie 3	specifieke bouwaanduiding - VD1
kantoor	specifieke bouwaanduiding - VD2
nutsvoorziening	specifieke bouwaanduiding - VD3
praktijkruimte	specifieke bouwaanduiding - WW1
specifieke vorm van bedrijf - aannemersbedrijf	
specifieke vorm van bedrijf - afvalverwerking	
specifieke vorm van bedrijf - autobedrijf	
specifieke vorm van bedrijf - KPN-nummercentrale	
specifieke vorm van bedrijf - meubelmaker	
specifieke vorm van bedrijf - ontsappingsbedrijf	
specifieke vorm van bedrijf - sanitairbedrijf	
specifieke vorm van bedrijf - schildersbedrijf	
specifieke vorm van bedrijf - steenhandel	
specifieke vorm van bedrijf - taxibedrijf	
specifieke vorm van bedrijf - verdeelstation	
specifieke vorm van bedrijf - waterbeheer	
specifieke vorm van groen - hondenruitaaplaats	
specifieke vorm van maatschappelijk - buitenschuise opvang	
specifieke vorm van verkeer - autobox	
speelvoorziening	
verkooppunt motorbrandstoffen met lpg	
verkooppunt motorbrandstoffen zonder lpg	
zend-ontvangstinstallatie	
bouwvlak	
maximale groot- en bouwhoogte (m)	
maximum aantal wooneenheden	
hartlijn leiding - hoogspanningsverbinding	

VERKLARING
 gbkn- en kadastrale gegevens

BLADINDELING

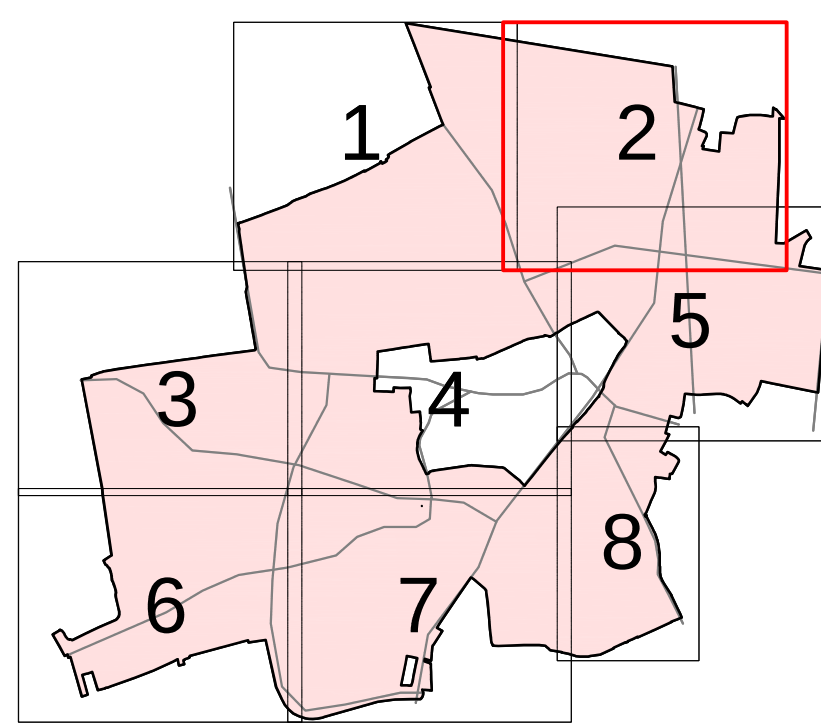

Stad Amstelveen, postbus 4071, 1200 SP Amstelveen, t 020 487 0111, w www.amstelveen.nl

bestemmingsplan ELST
schaal 1 : 1000
formaat A0
projectnummer 80310
bladnummer 2
aantal bladen 8
identificatiecode NL.IMRO.1734.0006ELST06.VST1

datum 04-11-2010
datum oorsprong 25-03-2008
voorstelwsp 23-10-2008
ontwerp 27-04-2010
vaststelling 04-11-2010

gemeente OVERBETUWE

