

LEGENDA

PLANGEBIED

plangebied

BESTEMMINGEN


A Agrarisch	T Tuin
B Bedrijf	V Verkeer
DH Detailhandel	V-R Verkeer - Railverkeer
DV Dienstverlening	V-V Verkeer - Verblijf
G Groen	WA Water
H Horeca	W Wonen
K Kantoor	L-HV Leiding - Hoogspanningsverbinding
M Maatschappelijk	WR-A Waarde - Archeologie
S Sport	WS-WL Waterstaat - Waterlopen

AANDUIDINGEN

veiligheidszone - lpg	[bg] bijgebouwen
archeologische waarden	[f-bg] bijgebouwen uitgesloten
bedrijf aan huis	[bba-sj] specifieke bouwaanduiding - carport
begraafplaats	[bba-MG] specifieke bouwaanduiding - MG
bedrijfswoning	[bba-PT1] specifieke bouwaanduiding - PT1
brandweerkazerne	[bba-RY1] specifieke bouwaanduiding - RY1
caravanstalling	[bba-RY2] specifieke bouwaanduiding - RY2
horeca van categorie 2	[bba-RY3] specifieke bouwaanduiding - RY3
horeca van categorie 3	[bba-VD1] specifieke bouwaanduiding - VD1
kantoor	[bba-VD2] specifieke bouwaanduiding - VD2
nutsvoorziening	[bba-VD3] specifieke bouwaanduiding - VD3
praktijkruimte	[bba-WW1] specifieke bouwaanduiding - WW1
specifieke vorm van bedrijf - aannemersbedrijf	
specifieke vorm van bedrijf - afvalverwerking	
specifieke vorm van bedrijf - autobedrijf	
specifieke vorm van bedrijf - KPN-nummercentrale	
specifieke vorm van bedrijf - meubelmaker	
specifieke vorm van bedrijf - ontstopingsbedrijf	
specifieke vorm van bedrijf - sanitairbedrijf	
specifieke vorm van bedrijf - schildersbedrijf	
specifieke vorm van bedrijf - steenhandel	
specifieke vorm van bedrijf - taxibedrijf	
specifieke vorm van bedrijf - verdeelstation	
specifieke vorm van bedrijf - waterbeheer	
specifieke vorm van groen - hondenuitlaatplaats	
specifieke vorm van maatschappelijk - buitenschoolse opvang	
specifieke vorm van verkeer - autobox	
speelvoorziening	
verkoopspunt motorbrandstoffen met lpg	
verkoopspunt motorbrandstoffen zonder lpg	
zend-/ontvangstinstallatie	
bouwvlak	
maximale goot- en bouwhoogte (m)	
maximum aantal wooneenheden	
hartlijn leiding - hoogspanningsverbinding	

VERKLARING

gbkn- en kadastrale gegevens

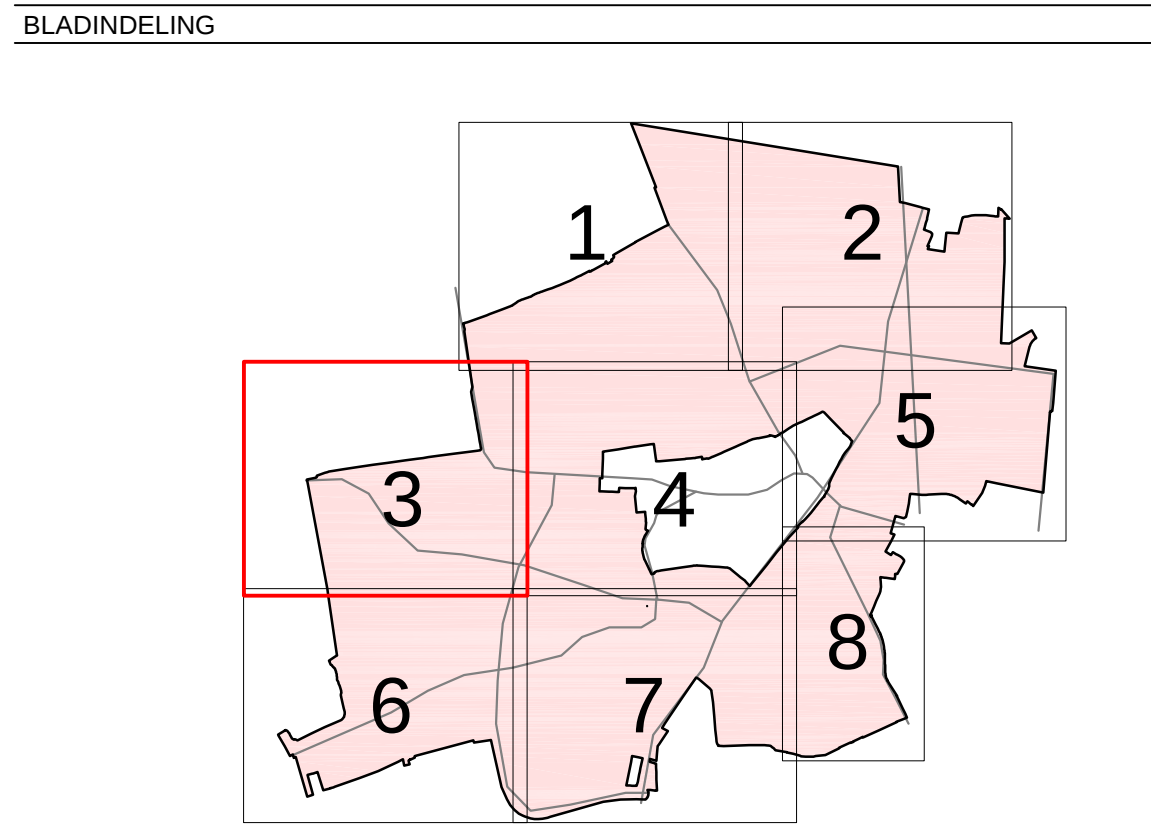

bestemmingsplan ELST

gemeente OVERBETUWE

schaal : 1 : 1000

formaat : A0

projectnummer : 80210

bladnummer : 3

aantal bladen : 8

identificatiecode : NL.IMRO.1734.0006ELSTe-VST1

datum : 04-11-2010

datum ondergrond : 25-02-2006

voorstudie : 23-10-2006

ontwerp : 27-04-2010

vaststelling : 04-11-2010

Arnhem

↑

S&B Architecten, postbus 479, T 020 307 99 11, www.sab.nl