

LEGENDA

PLANGEBIED

plangebied

BESTEMMINGEN

A	Agrarisch	T	Tuin
B	Bedrijf	V	Verkeer
DH	Detailhandel	V-R	Verkeer - Railverkeer
DV	Dienstverlening	V-V	Verkeer - Verbijl
G	Groen	WA	Water
H	Horeca	W	Wonen
K	Kantoor	L-HV	Leiding - Hoogspanningsverbinding
M	Maatschappelijk	WR-A	Waarde - Archeologie
S	Sport	WS-WL	Waterstaat - Waterlopen


AANDUIDINGEN

[lg]	veiligheidszone - lpg	[bg]	bijgebouwen
[ar]	archeologische waarden	[t-bg]	bijgebouwen uitgesloten
[bah]	bedrijf aan huis	[bsa-sj]	specifieke bouwaanduiding - carport
[bg]	begraafplaats	[bsa-mg]	specifieke bouwaanduiding - MG
[bw]	bedrijfswoning	[bsa-pt1]	specifieke bouwaanduiding - PT1
[brk]	brandweerkazerne	[bsa-ry1]	specifieke bouwaanduiding - RY1
[cs]	caravanstalling	[bsa-ry2]	specifieke bouwaanduiding - RY2
[h=2]	horeca van categorie 2	[bsa-ry3]	specifieke bouwaanduiding - RY3
[h=3]	horeca van categorie 3	[bsa-ry4]	specifieke bouwaanduiding - RY4
[k]	kantoor	[bsa-ry5]	specifieke bouwaanduiding - RY5
[nv]	nutsvoorziening	[bsa-ry6]	specifieke bouwaanduiding - RY6
[pr]	praktijkruimte	[bsa-ry7]	specifieke bouwaanduiding - RY7
[sb-an]	specifieke vorm van bedrijf - aannemersbedrijf	[bsa-ry8]	specifieke bouwaanduiding - RY8
[sb-av]	specifieke vorm van bedrijf - afvalverwerking	[bsa-ry9]	specifieke bouwaanduiding - RY9
[sb-au]	specifieke vorm van bedrijf - autobedrijf	[bsa-ry10]	specifieke bouwaanduiding - RY10
[sb-nc]	specifieke vorm van bedrijf - KPN-nummercentrale	[bsa-ry11]	specifieke bouwaanduiding - RY11
[sb-mm]	specifieke vorm van bedrijf - meubelmaker	[bsa-ry12]	specifieke bouwaanduiding - RY12
[sb-ob]	specifieke vorm van bedrijf - ontpostingsbedrijf	[bsa-ry13]	specifieke bouwaanduiding - RY13
[sb-sb]	specifieke vorm van bedrijf - sanitairbedrijf	[bsa-ry14]	specifieke bouwaanduiding - RY14
[sb-sch]	specifieke vorm van bedrijf - schildersbedrijf	[bsa-ry15]	specifieke bouwaanduiding - RY15
[sb-sh]	specifieke vorm van bedrijf - steenhandel	[bsa-ry16]	specifieke bouwaanduiding - RY16
[sb-tb]	specifieke vorm van bedrijf - taxibedrijf	[bsa-ry17]	specifieke bouwaanduiding - RY17
[sb-vd]	specifieke vorm van bedrijf - verdelstation	[bsa-ry18]	specifieke bouwaanduiding - RY18
[sb-wb]	specifieke vorm van bedrijf - waterbeheer	[bsa-ry19]	specifieke bouwaanduiding - RY19
[sg-hup]	specifieke vorm van groen - hondenuitlaatplaats	[bsa-ry20]	specifieke bouwaanduiding - RY20
[sm-bv]	specifieke vorm van maatschappelijk - buitenschoolse opvang	[bsa-ry21]	specifieke bouwaanduiding - RY21
[sv-ao]	specifieke vorm van verkeer - autobox	[bsa-ry22]	specifieke bouwaanduiding - RY22
[sz]	speelvoorziening	[bsa-ry23]	specifieke bouwaanduiding - RY23
[vm]	verkoopspunt motorbrandstoffen met lpg	[bsa-ry24]	specifieke bouwaanduiding - RY24
[vm2]	verkoopspunt motorbrandstoffen zonder lpg	[bsa-ry25]	specifieke bouwaanduiding - RY25
[zo]	zend-/ontvangstinstallatie	[bsa-ry26]	specifieke bouwaanduiding - RY26
[bw]	bouwvlak	[bsa-ry27]	specifieke bouwaanduiding - RY27
[m]	maximale goot- en bouwhoogte (m)	[bsa-ry28]	specifieke bouwaanduiding - RY28
[1]	maximum aantal wooneenheden	[bsa-ry29]	specifieke bouwaanduiding - RY29
[h]	hartlijn leiding - hoogspanningsverbinding	[bsa-ry30]	specifieke bouwaanduiding - RY30

VERKLARING

gbkn- en kadastrale gegevens

BLADINDELING

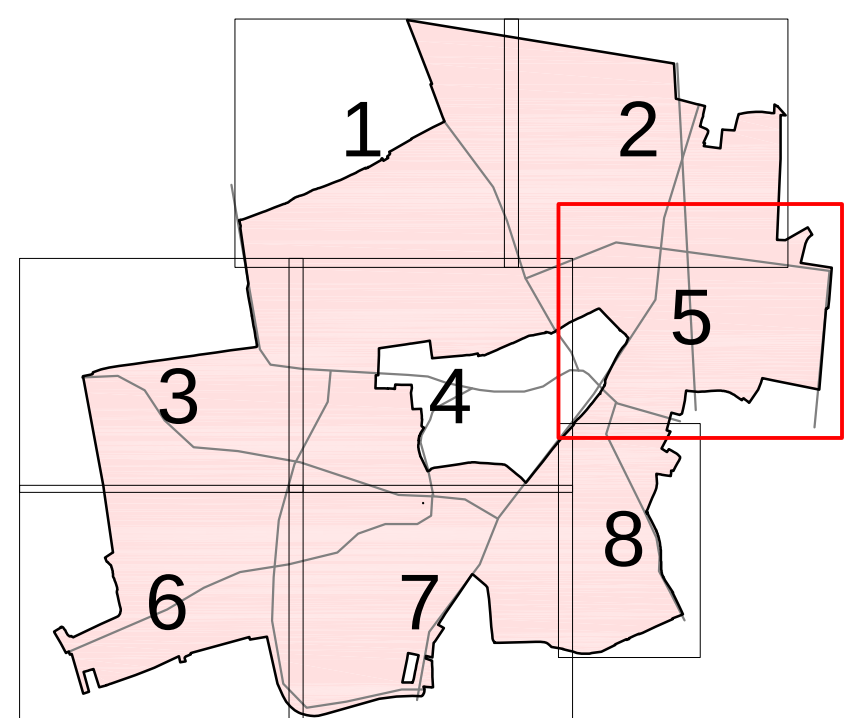

bestemmingsplan ELST

gemeente OVERBETUWE

schaal: 1 : 1000
formaat: A0
projectnummer: 80210
bladnummer: 5
aantal bladen: 8
identificatiecode: NL.IMRO.1734.0006ELST-VST1

datum: 04-11-2010
datum ondergrond: 25-02-2008
voortekening: 23-10-2008
ontwerp: 27-04-2010
vaststelling: 04-11-2010

