

LEGENDA

PLANGEBIED

plangebied

BESTEMMINGEN

A	Agrarisch	T	Tuin
B	Bedrijf	V	Verkeer
DH	Detailhandel	V-R	Verkeer - Railverkeer
DV	Dienstverlening	V-V	Verkeer - Verbijf
G	Groen	WA	Water
H	Horeca	W	Wonen
K	Kantoor	L-HV	Leiding - Hoogspanningsverbinding
M	Maatschappelijk	WR-A	Waarde - Archeologie
S	Sport	WS-WL	Waterstaat - Waterlopen


AANDUIDINGEN

[bz]	veiligheidszone - lpg	[bz]	bijgebouwen
[bz]	archeologische waarden	[bz]	bijgebouwen uitgesloten
[bz]	bedrijf aan huis	[bz]	specifieke bouwaanduiding - carport
[bz]	begraafplaats	[bz]	specifieke bouwaanduiding - MG
[bz]	bedrijfswooning	[bz]	specifieke bouwaanduiding - PT1
[bz]	brandweerkazerne	[bz]	specifieke bouwaanduiding - RY1
[bz]	caravanstalling	[bz]	specifieke bouwaanduiding - RY2
[bz]	horeca van categorie 2	[bz]	specifieke bouwaanduiding - RY3
[bz]	horeca van categorie 3	[bz]	specifieke bouwaanduiding - VD1
[bz]	kantoor	[bz]	specifieke bouwaanduiding - VD2
[bz]	nutsvoorziening	[bz]	specifieke bouwaanduiding - VD3
[bz]	praktijkruimte	[bz]	specifieke bouwaanduiding - WW1
[bz]	specifieke vorm van bedrijf - aannemersbedrijf		
[bz]	specifieke vorm van bedrijf - afvalverwerking		
[bz]	specifieke vorm van bedrijf - autobedrijf		
[bz]	specifieke vorm van bedrijf - KPN-nummercentrale		
[bz]	specifieke vorm van bedrijf - meubelmaker		
[bz]	specifieke vorm van bedrijf - ontstopingsbedrijf		
[bz]	specifieke vorm van bedrijf - sanitairbedrijf		
[bz]	specifieke vorm van bedrijf - schildersbedrijf		
[bz]	specifieke vorm van bedrijf - steenhandel		
[bz]	specifieke vorm van bedrijf - taxibedrijf		
[bz]	specifieke vorm van bedrijf - verdeelstation		
[bz]	specifieke vorm van bedrijf - waterbeheer		
[bz]	specifieke vorm van groen - hondenuitlaatplaats		
[bz]	specifieke vorm van maatschappelijk - buitenschoolse opvang		
[bz]	specifieke vorm van verkeer - autobox		
[bz]	speelvoorziening		
[bz]	verkoopspunt motorbrandstoffen met lpg		
[bz]	verkoopspunt motorbrandstoffen zonder lpg		
[bz]	zend-/ontvangstinstallatie		
[bz]	bouwvlak		
[bz]	maximale goot- en bouwhoogte (m)		
[bz]	maximum aantal wooneenheden		
[bz]	hartlijn leiding - hoogspanningsverbinding		

VERKLARING

gbkn- en kadastrale gegevens

BLADINDELING

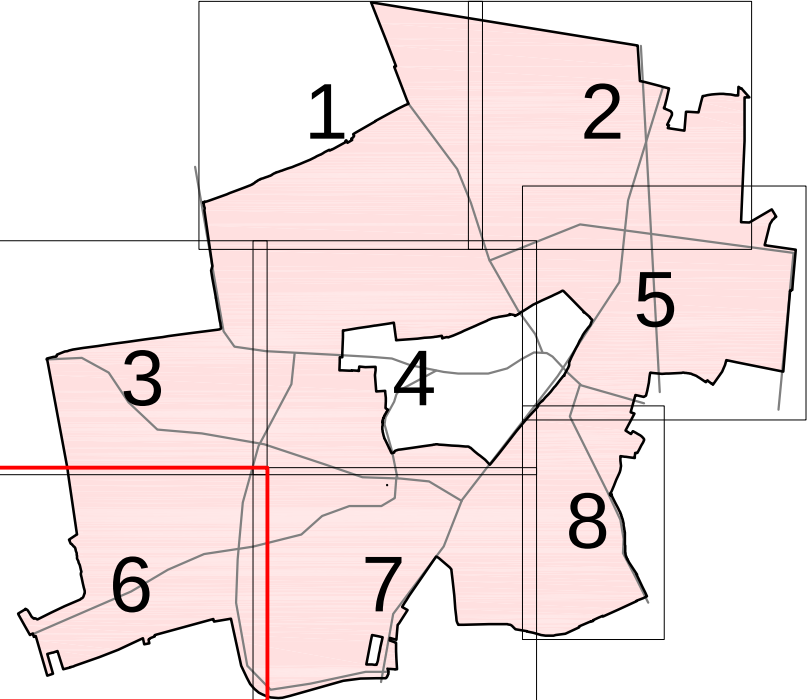

bestemmingsplan ELST

schaal : 1 : 1000
formaat : A0
projectnummer : 80210
bladnummer : 6
aantal bladen : 8
identificatiecode : NL.IMRO.1734.0006ELST06-VST1

datum : 04-11-2010
datum ondergrond : 25-02-2006
voortekening : 23-10-2006
ontwerp : 27-04-2010
vaststelling : 04-11-2010

gemeente OVERBETUWE

