





LEGENDA



DUBBELBESTEMMING

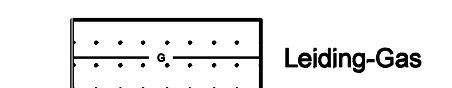

VERKLARING

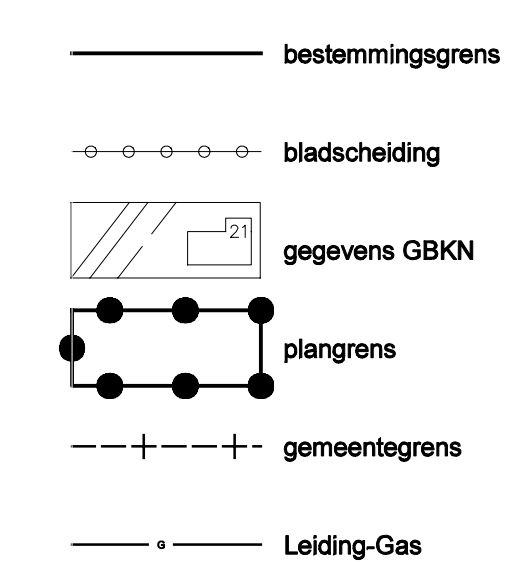

Principe opbouw leidingstrook schaal 1: 200

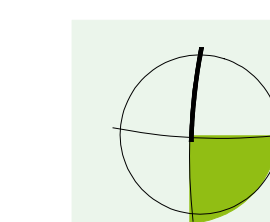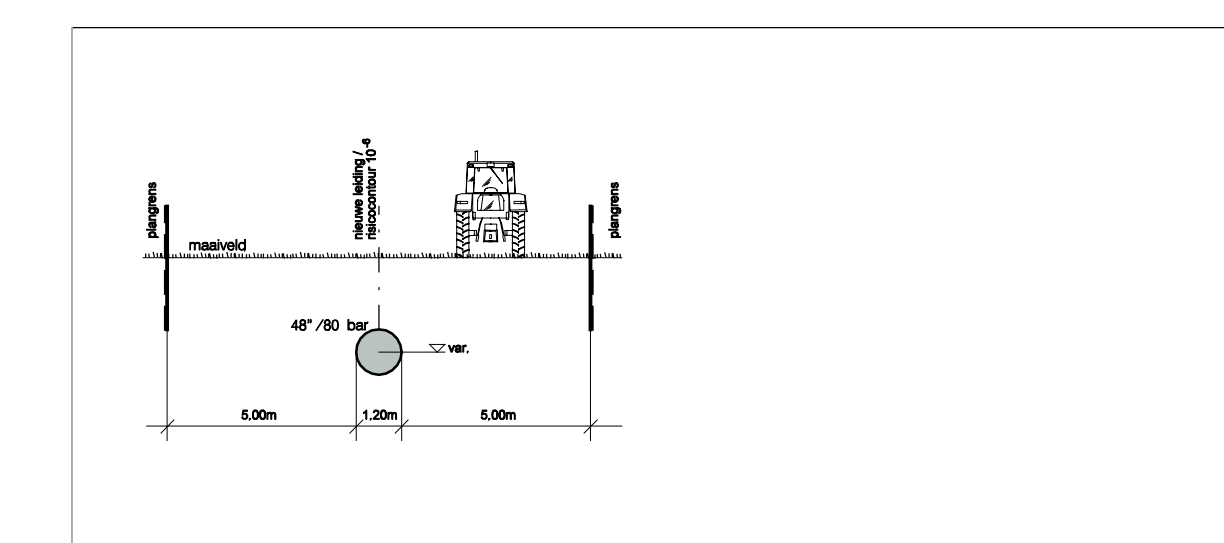

gemeente OVERBETUWE

Bestemmingsplan 48 Inch aardgastransportleiding
(Noord-Zuid Project Gasunie, Milieueffectrapport Leiding Angerio - Beuningen)

Plankaart in twee delen: blad zuid

BügelHajema
ADVISEURS

datum 22-10-2008
 schaal 1:5000
 status ontwerp
 projectnr. 700.10.53.00.00
 gezien t.w.

0592 31 62 06
postbus 274
9400 AG Assen
www.bugelhajema.nl
assen@bugelhajema.nl