



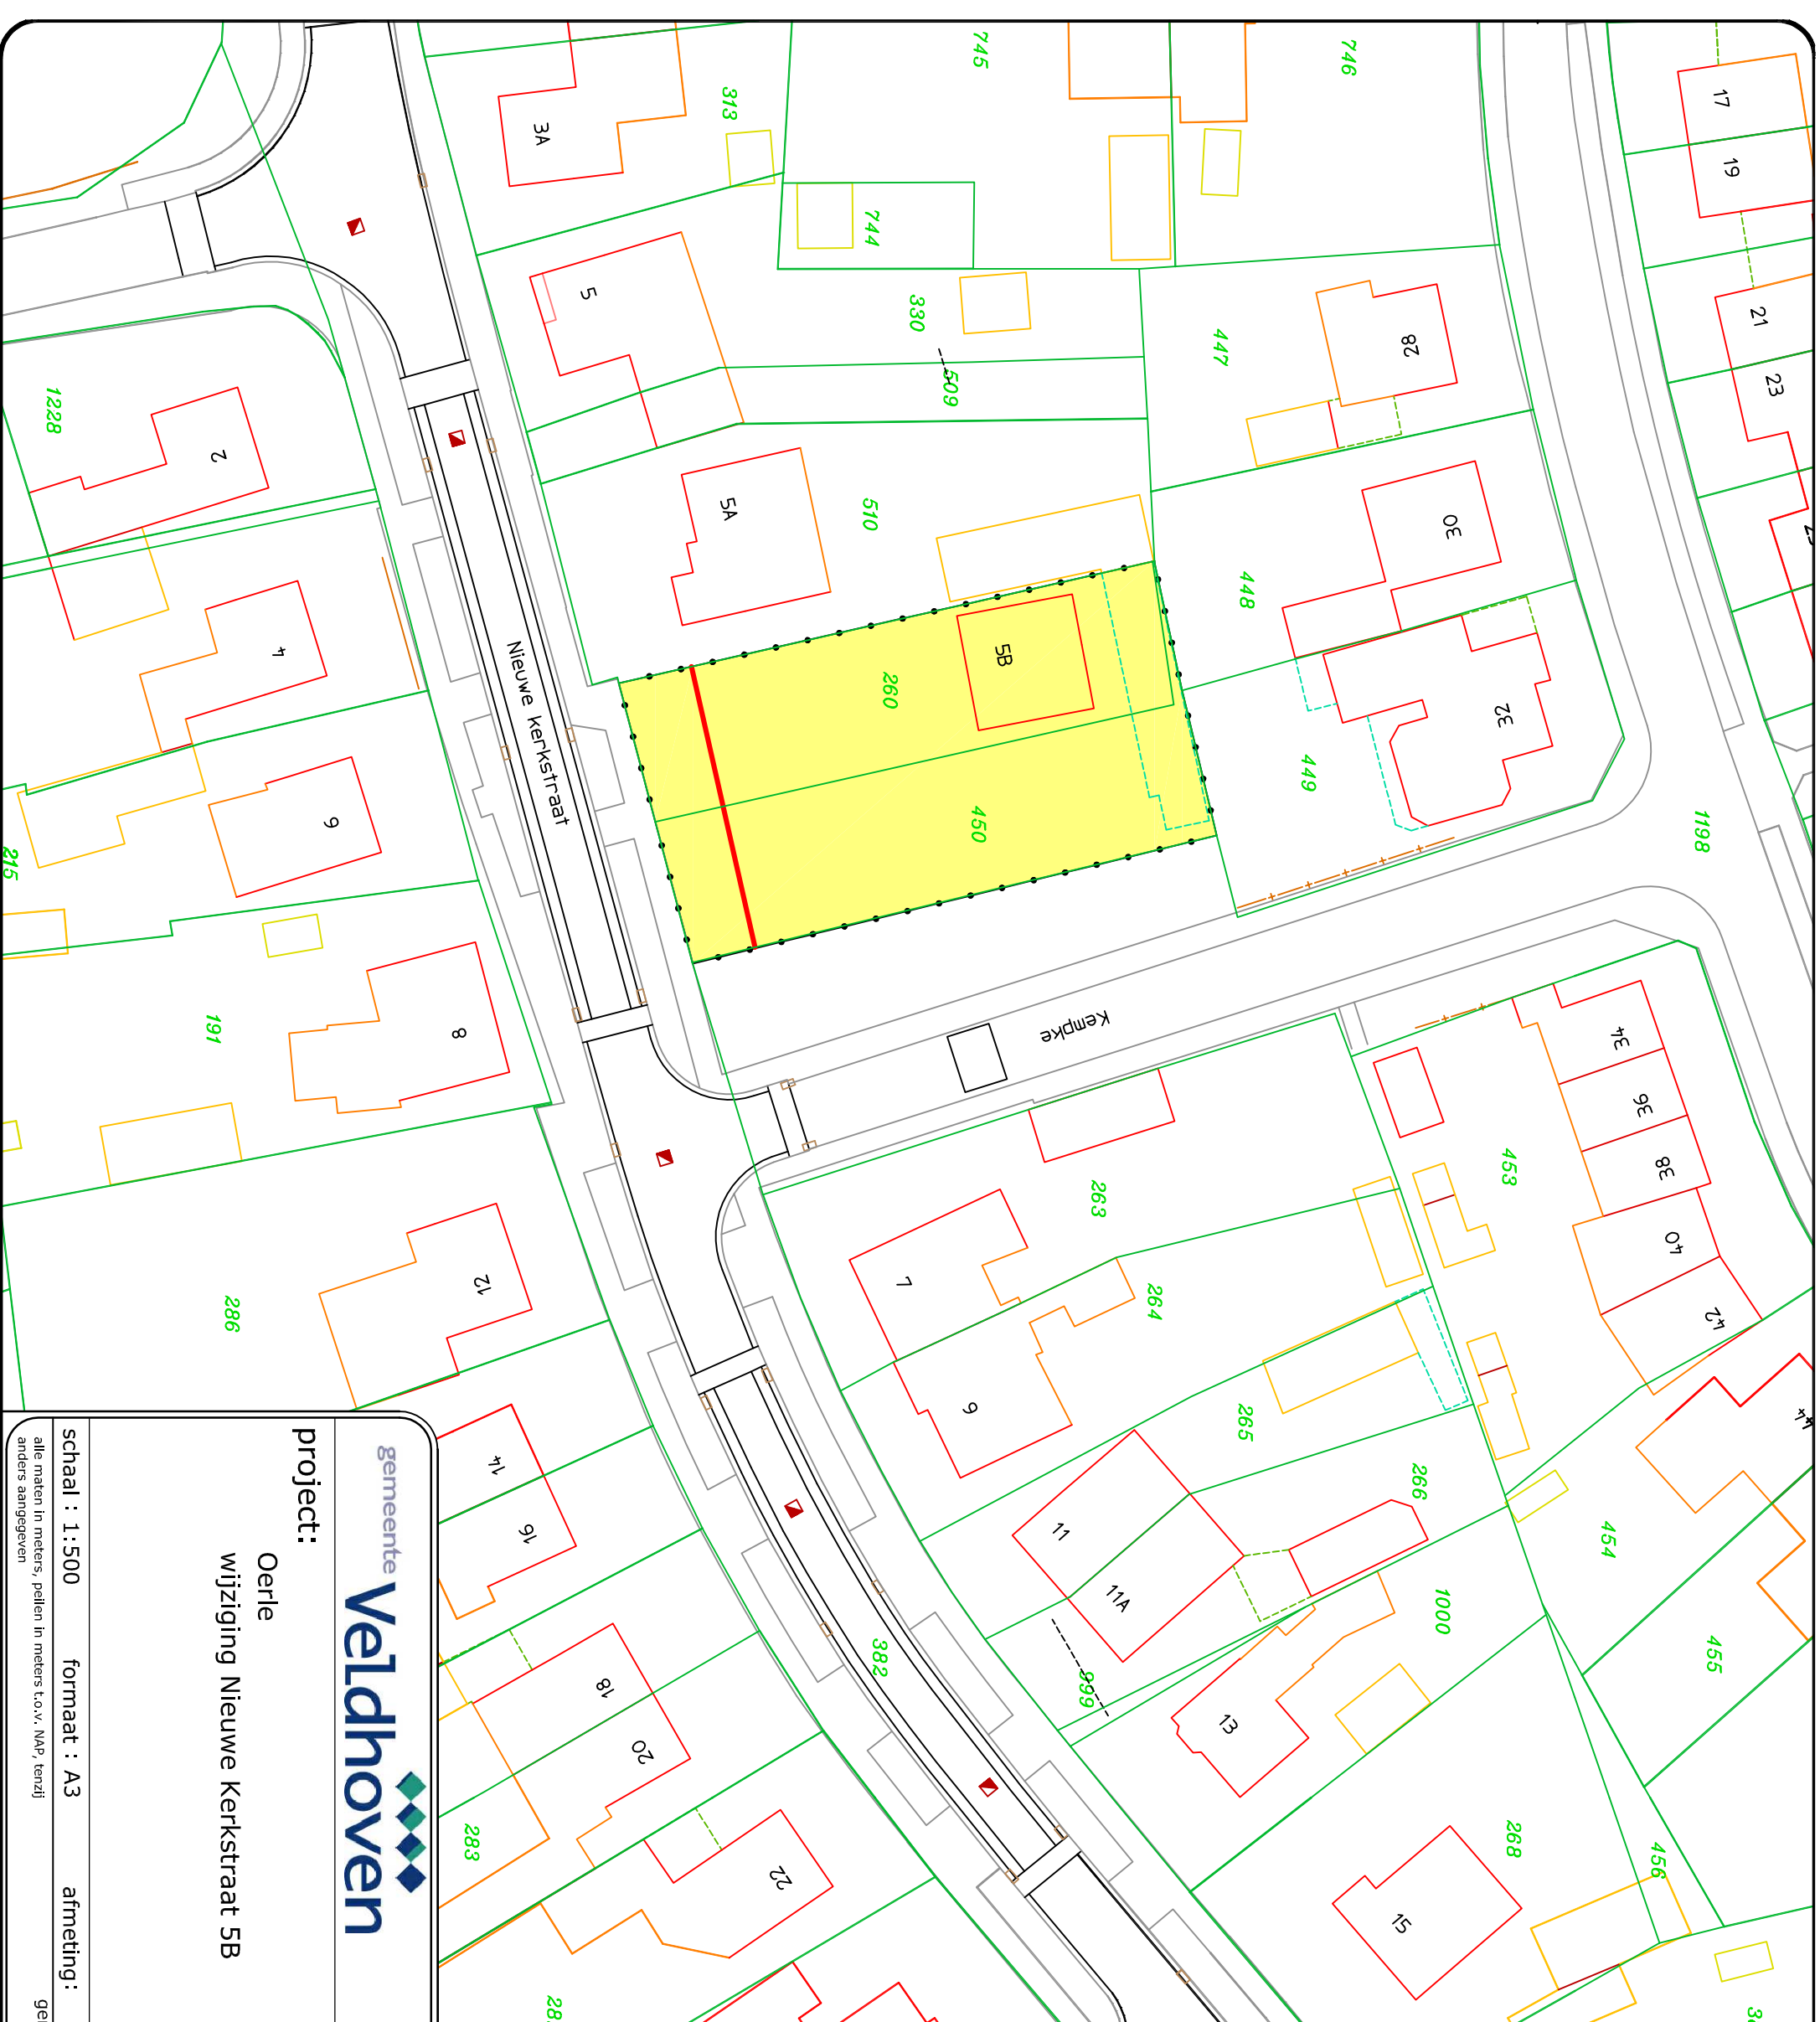

Verklaring Bestemmingen

Bestemmingen

art. 3

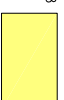


Women




ondergrond met bestaande
bestaande bebouwing en huisnummers

Plangrens

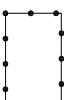

hoofdgevelrooilijn,
tevens bebouwingslijn

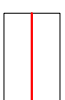

Dienst Stad en Samenleving

Afdeling Beheer Openbare Ruimte

project:

Oerle

wijziging Nieuwe Kerkstraat 5B

getekend : G.J.Vonk

```
datum : 12-11-2012
```

gewijzigd:

gewijzigd:

gewijzigd:

gewijzigd:

gewijzigd:

schaal : 1:500

formaat : A3

afmeting:

	tek. no. :
--	------------

alle maten in meters, peilen in meters t.o.v. NAP, tenzij anders aangegeven

gemeente Veldhoven, bezoekadres: meiveld 1 5501 KA Veldhoven
postadres: postbus 10101 5500 GA Veldhoven

postadres: postbus 10101 5500 GA Veldhoven

filenaam : herziening_bestplan_Oerle wijziging Nieuwe Kerkstraat 5B.dwg