



Dwarsprofielen grondwal Verlengde Heerbaan - Oerle Zuid


Dwarsprofiel A-A'

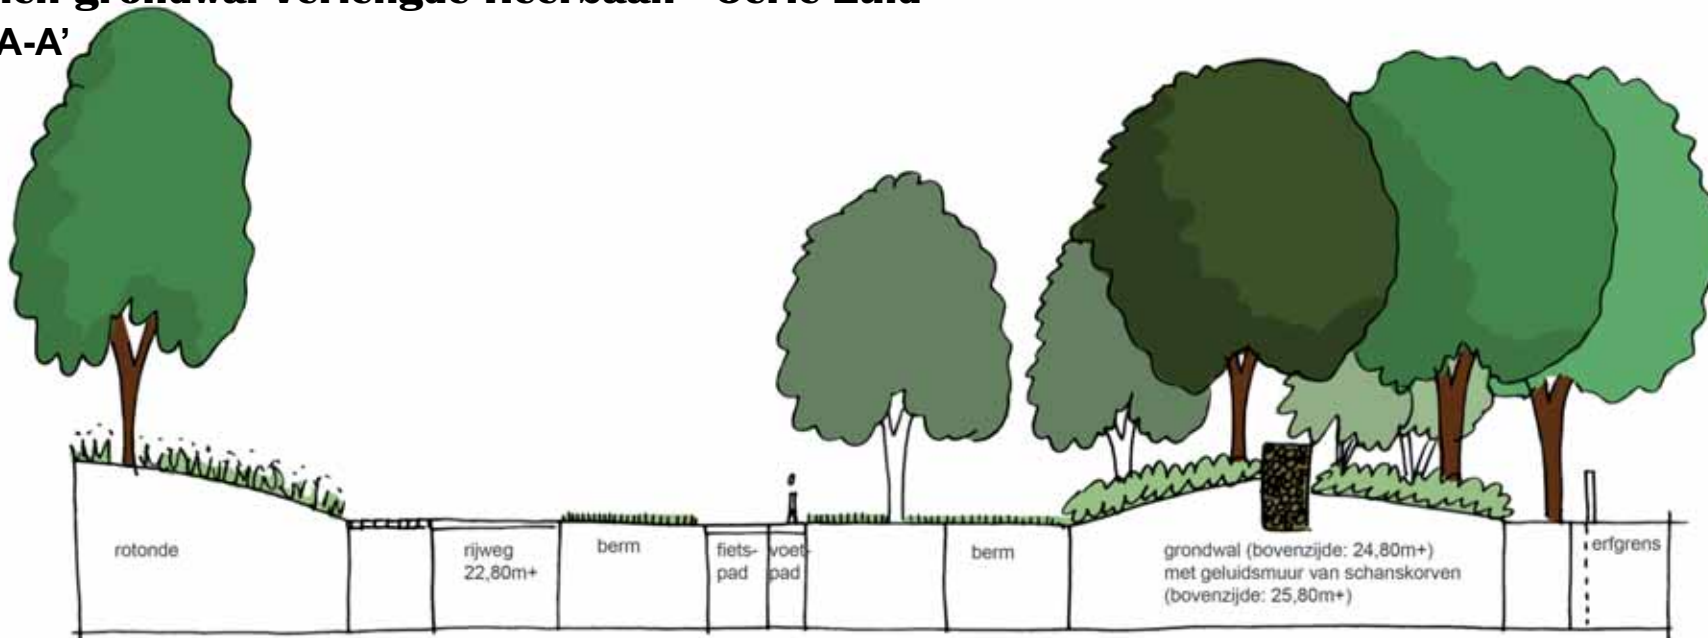

Dwarsprofiel B-B'

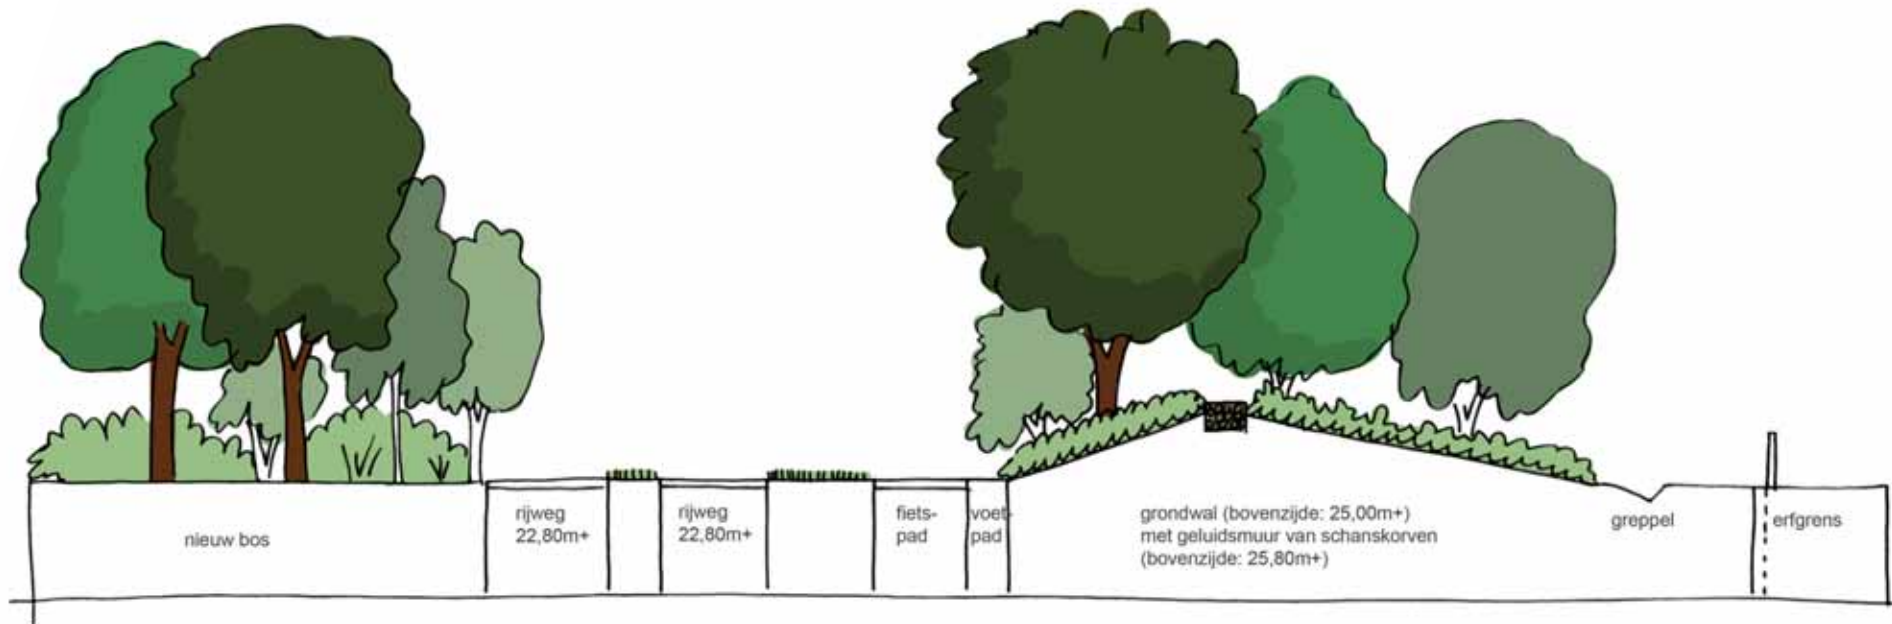


opdrachtgever: gemeente Veldhoven
datum: 26 juni 2012

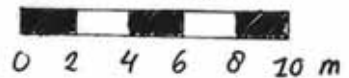

Advies

Dwarsprofielen grondwal Verlengde Heerbaan - Oerle Zuid

Dwarsprofiel C-C'

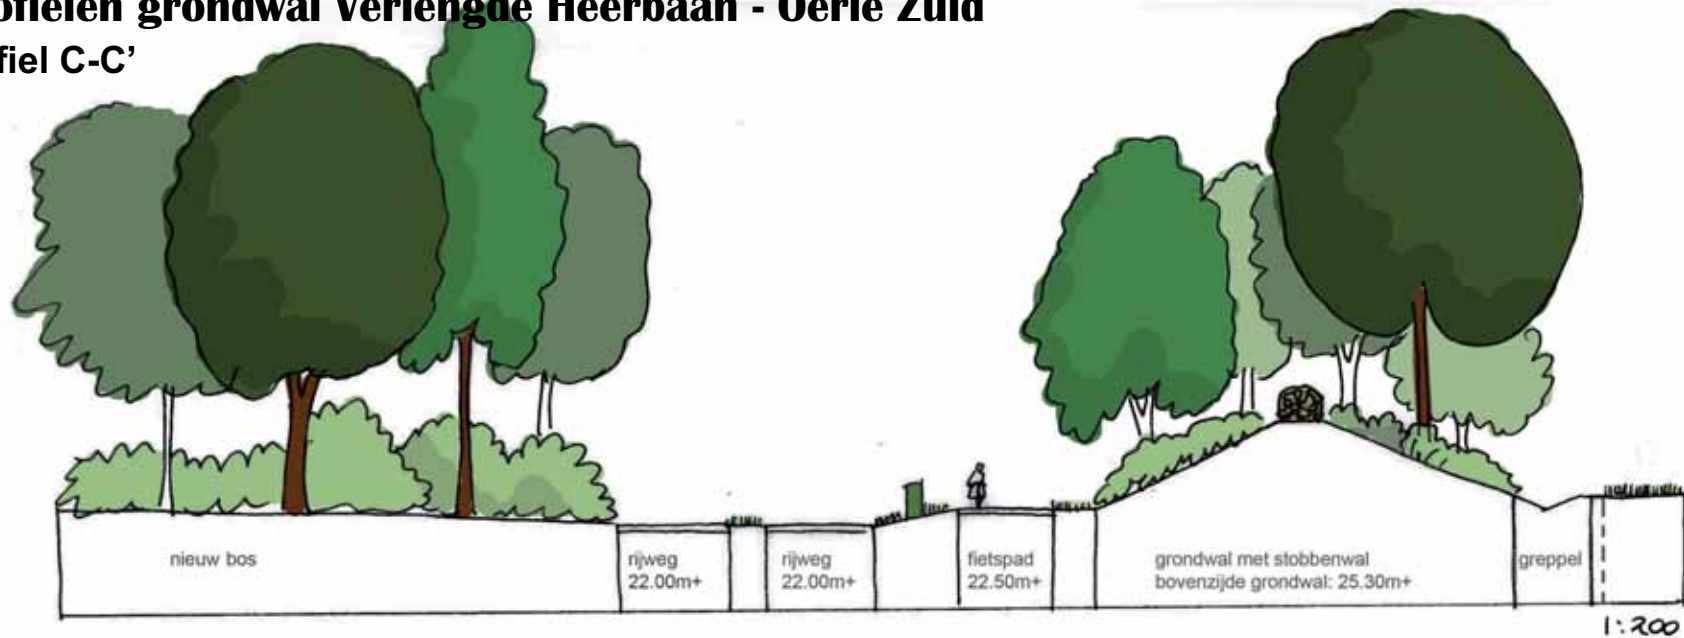

Dwarsprofiel D-D'

Grondwal Verlengde Heerbaan - woningen Oerle Zuid



opdrachtgever: gemeente Veldhoven
datum: 26 juni 2012



Advies