


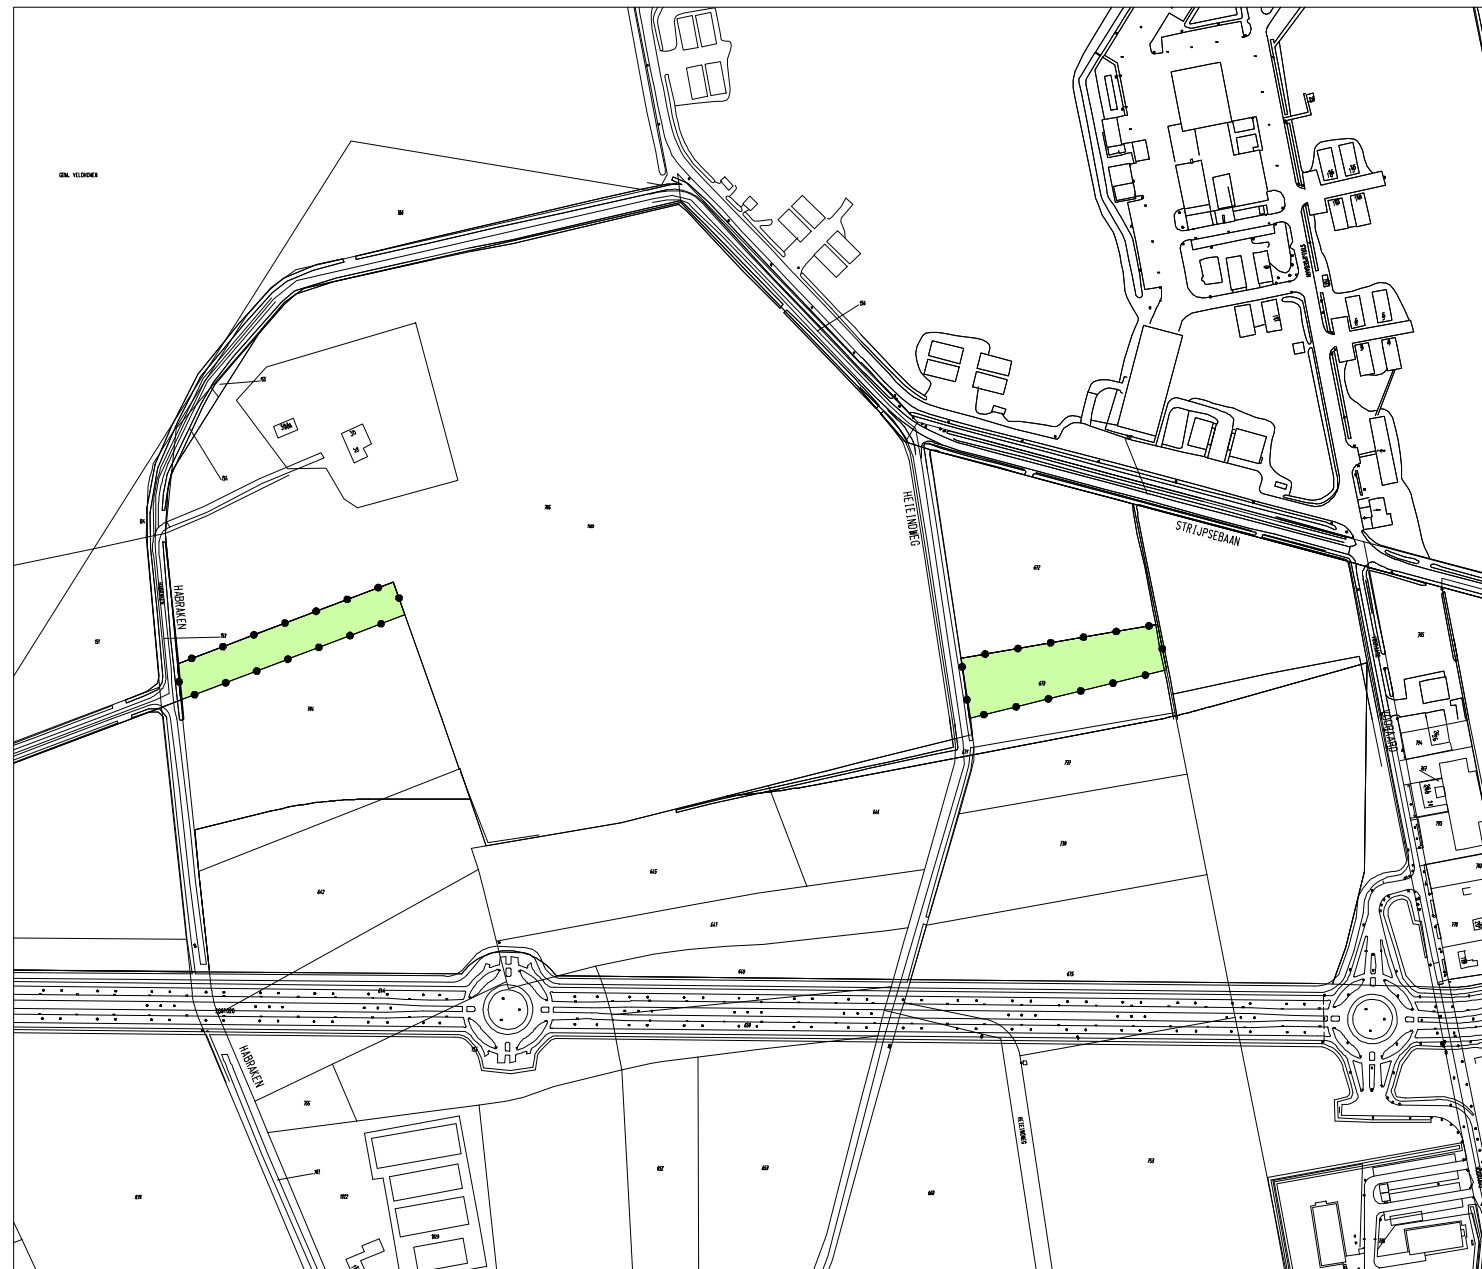

BESTEMMING

ART. 7A



BOS

AANDUIDINGEN

ondergrond
met bestaande bebouwing en huisnummers

plangrens



bestemmingsgrens



STARTPLAN SEPTEMBER 2005
 WERKPLAN
 IN TOEWIJZING
 VASTSTELLING
 IN TOEWIJZING
 OORDEELING
 TOEWIJZING
 BESTEMMING
 GEBIED
 REF. TOEW. NO

GEMEENTE VELDHOVEN

Bestemmingsplan De Berkt 2000, herziening III
 (school voor speciaal onderwijs van De Zwengel aan Platanenlaan)
 (blad 2)

plankaart

TEKENINGNUMMER	SCHAL	DATUM
023676-11.002	1:2000	december 2005

POUDEROYEN
 compagnons
 vormgeving van stad en land bv

St. Stevenskerkhof 2 postbus 158 6500 AD Nijmegen telefoon 024-3 224 579 telefax 024-3 241 240 e-mail info@pouderoyen.nl www.pouderoyen.nl