


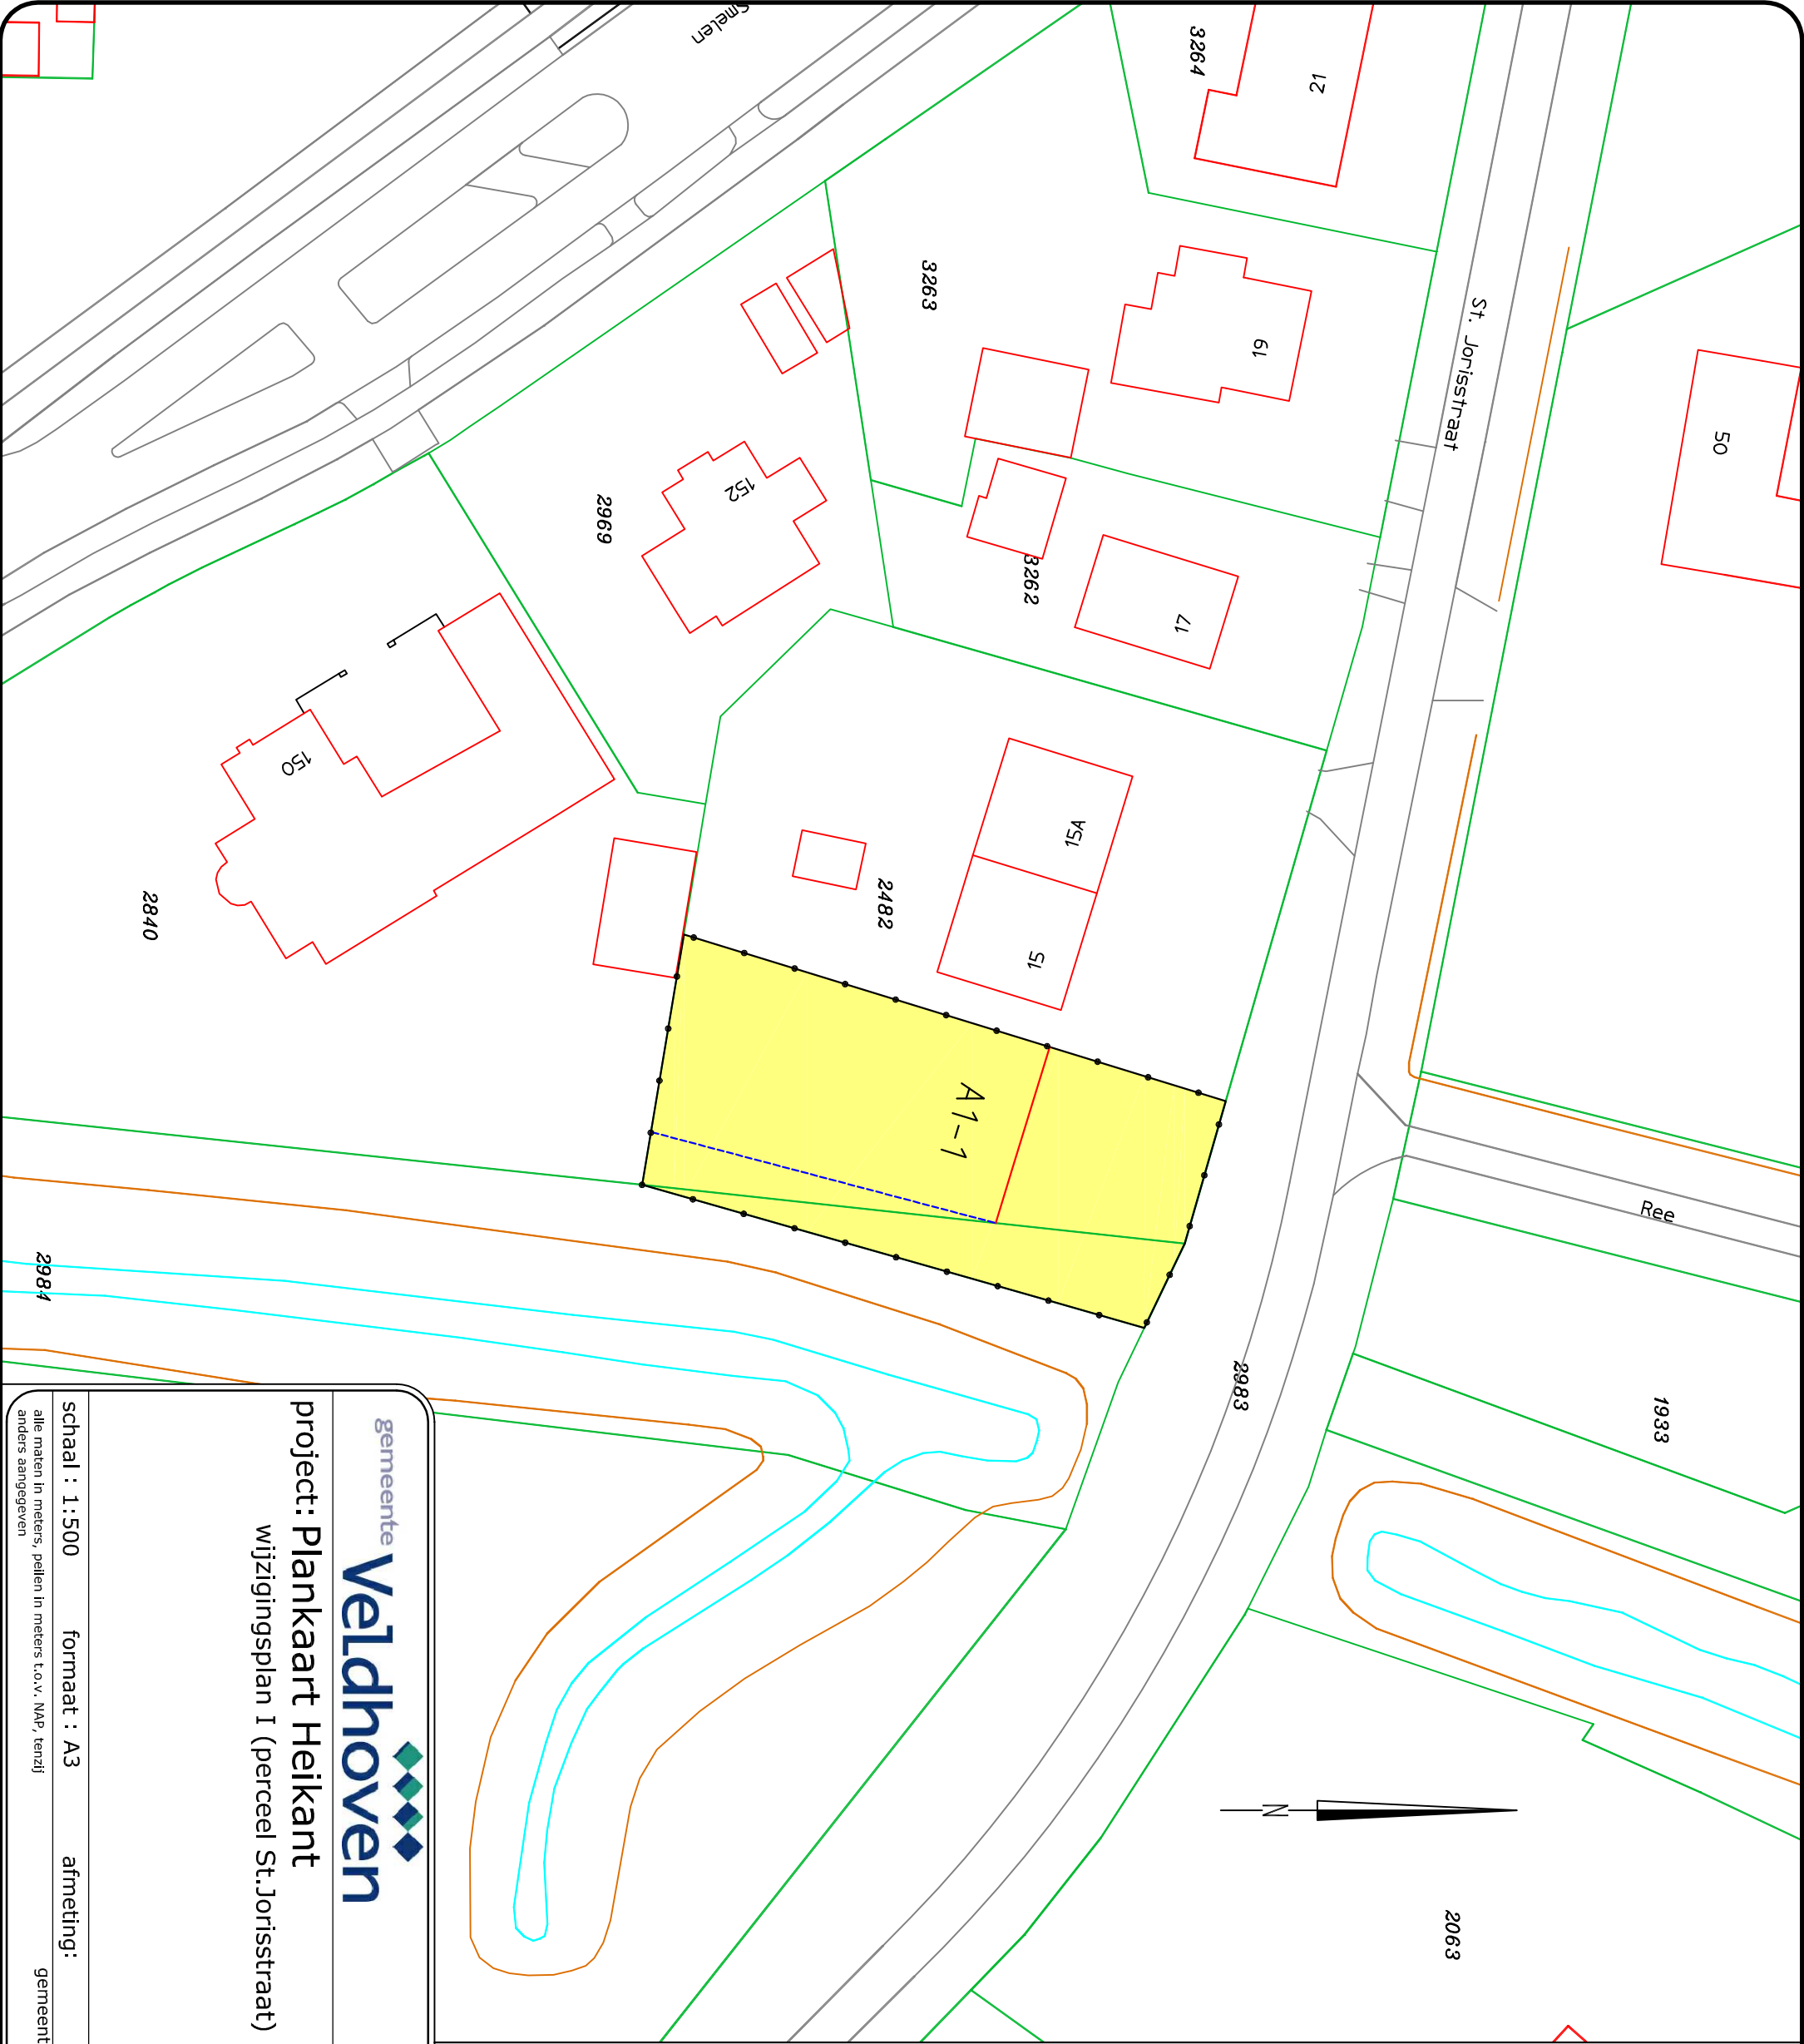

Verklaring Bestemmingen

- art. 3

A1-1

Wonen

ondergrond met bestaande bestaande bebouwing en huisnummers
- Plangrens
- hoofdgevelrooiti.jn, tevens bebouwingsli.jn
- bebouwingsli.jn

gemeente

Veldhoven

Dienst Stad en Samenleving

Afdeling Beheer Openbare Ruimte

project: Plankaart Heikant

wijzigingsplan I (perceel St.Jorisstraat)

getekend : G.J.Vonk

datum : 27-04-2009

gewijzigd :

gewijzigd :

gewijzigd : 10-11-2009 (JFV)

gewijzigd :

gewijzigd :

schaal : 1:500

formaat : A3

afmeting:

gemeente Veldhoven,

postadres: postbus 10101 5500 GA Veldhoven

tek. no. :

alle maten in meters, pellen in meters t.o.v. N.A.P, tenzij anders aangegeven

filenaam: herziening_bestplan_heikant.dwg

© Auteursrecht voorbehouden