


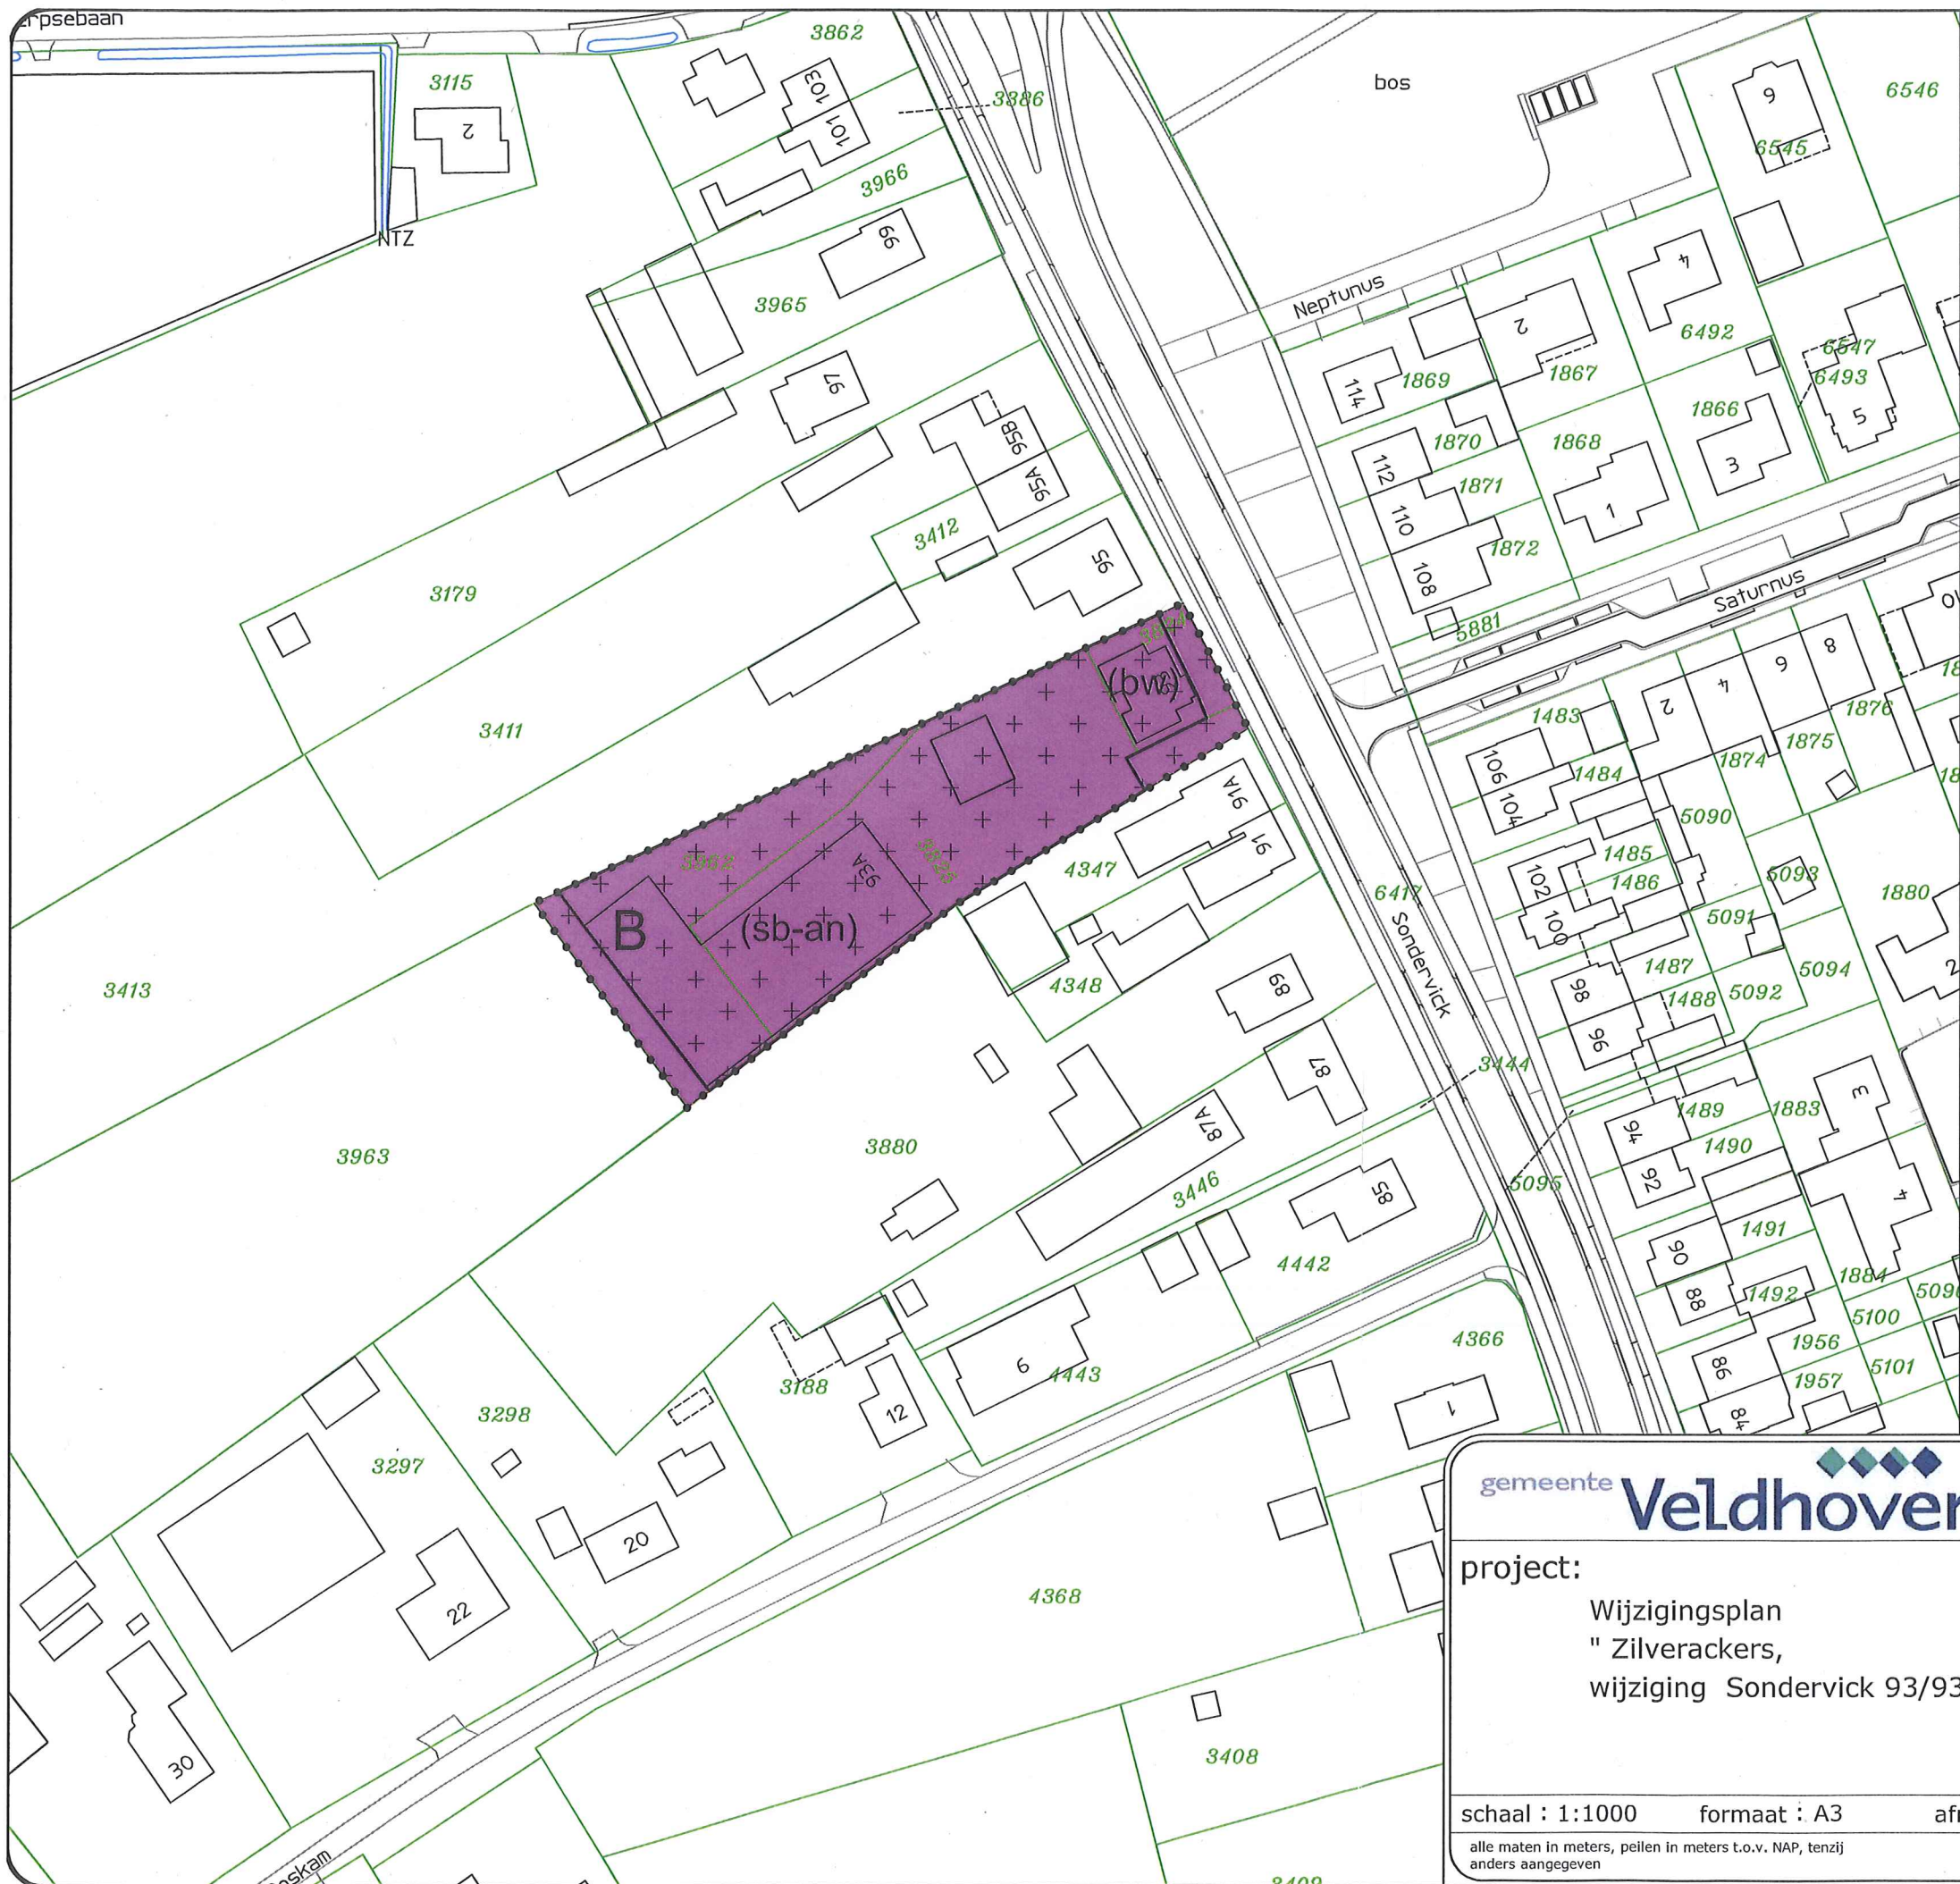

Behoort bij besluit B&W
van Veldhoven
d.d. 21 augustus 2012
Mij bekend,
De gemeentesecretaris

G. Brinkman MBA
secretaris

LEGENDA

BESTEMMINGSPLANGEBIED

Plangebied

BESTEMMINGEN

Enkelbestemmingen

art. 3 Bedrijf

Dubbelbestemmingen

Waarde

art. 9 Waarde - Archeologie

AANDUIDINGEN

Functieaanduidingen

(sb-an) Specifieke vorm van bedrijf - aannemersbedrijf

Bouwvlak

Bouwvlak

Bouwaanduidingen

(bw) bedrijfswoning

gemeente **Veldhoven**

project:

Wijzigingsplan
" Zilverackers,
wijziging Sondervick 93/93A "

schaal : 1:1000 formaat : A3 afmeting:

alle maten in meters, peilen in meters t.o.v. NAP, tenzij
anders aangegeven

Dienst Stad en Samenleving
Afdeling Beheer Openbare Ruimte

getekend : G.J.Vonk
datum : 02-03-2012
gewijzigd : 08-08-2012
gewijzigd :
gewijzigd :
gewijzigd :
gewijzigd :

tek. no. : 2012-001

gemeente Veldhoven, bezoekadres: meiveld 1 5501 KA Veldhoven
postadres: postbus 10101 5500 GA Veldhoven

filenaam : herziening_bestplan_Sondervick93.dwg

© Auteursrecht voorbehouden