


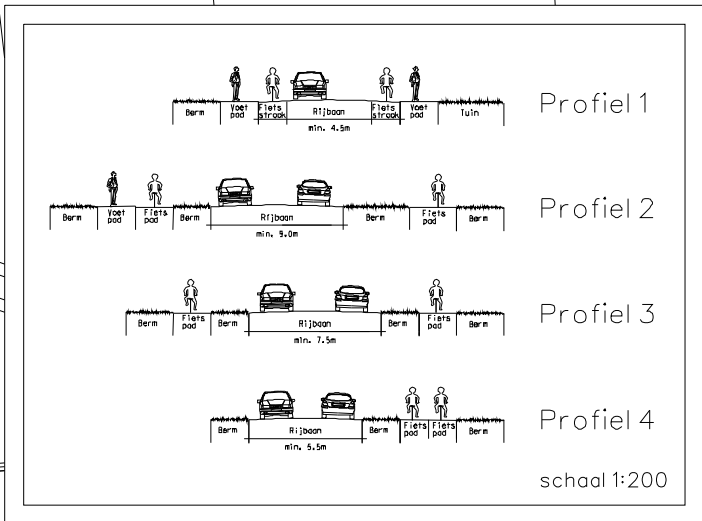

Profiel 1
Profiel 2
Profiel 3
Profiel 4
schaal 1:200

VERKLARING

- ART.3 WONEN
code
max. aantal bouwperven
code M
max. aantal woningen (code M)
- ART.4 BIJZONDERE WOONDOELEINDEN
- ART.5 MAATSCHAPPELIJKE DOELEINDEN
- ART.6 CENTRUMDOELEINDEN II
bovenwoning
max. aantal woningen
- ART.7 VERSPREIDE VOORZIENINGEN
K=kantoor
B=bedrijf
R=recreatie
- ART.8 SPORT- EN RECREATIEDOELEINDEN
- ART.9 VERKEERS- EN VERBLIJFSDOELEINDEN
S=spoorvoorziening
- ART.10 GROENVOORZIENING
S=spoorvoorziening
H=hondenuitlaatplaats
K=kinderboerderij
- ART.11 NUTSVOORZIENINGEN
- ondergrond
met bestaande bebouwing en huisnummers
plangrens
hoofdvoorgevelolijn, tevens bebouwingslijn
voorgevelolijn, tevens bebouwingslijn
bebouwingslijn
bouwvlak
scheidingslijn maatvoering
code bouwvloed
scheidingslijn bestemmingsvlak
andere gebouwen toegestaan
groenvoorzieningen
langzaamverkeersverbinding
zie register
volgnummer
verwijzing naar dwarsprofiel