


DWARSPROFIELEN

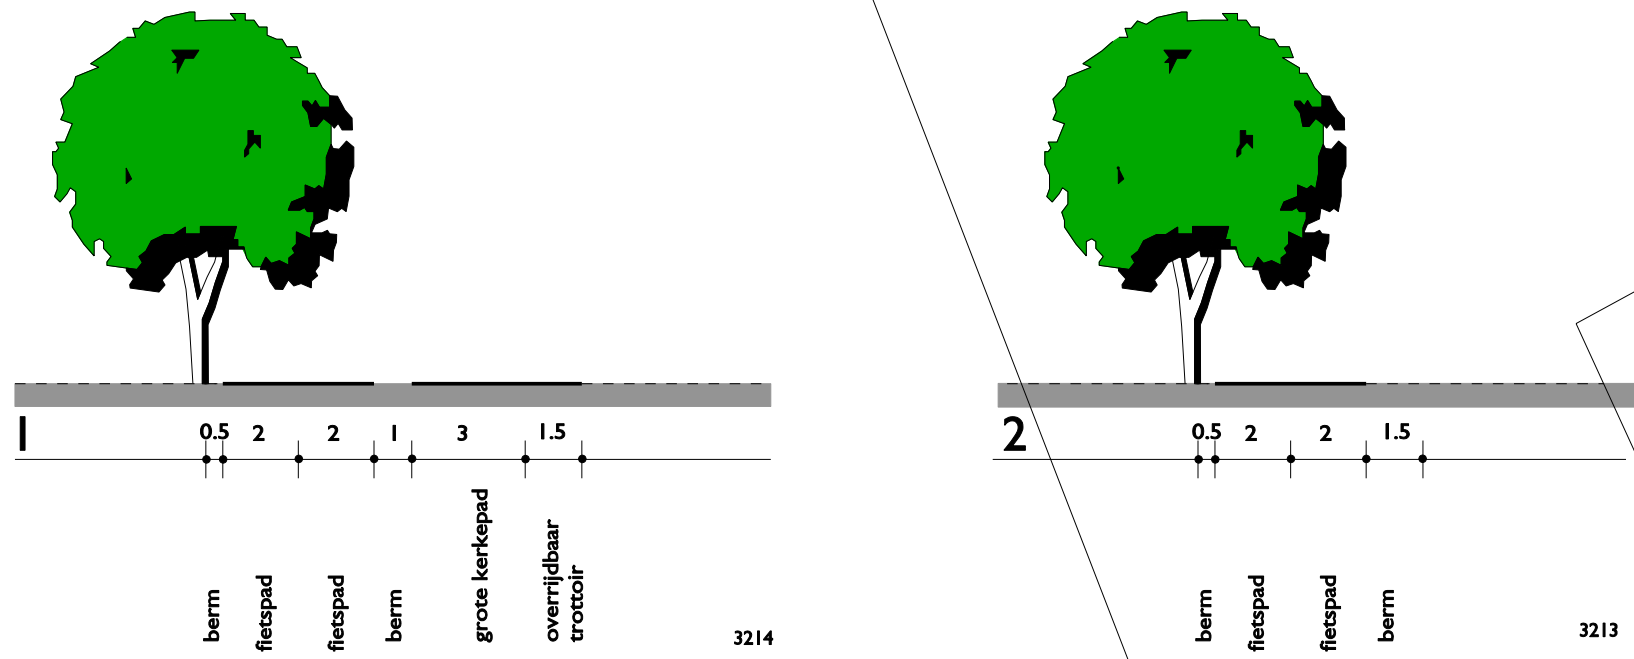

BESTEMMINGSPLAN "KEMPEN CAMPUS"


ALDUS VASTGESTELD DOOR DE RAAD VAN DE GEMEENTE VELDHOVEN
BIJ BESLUIT VAN

DE VOORZITTER,


DE GRIFFIER

VH 4001

BESTEMMINGEN

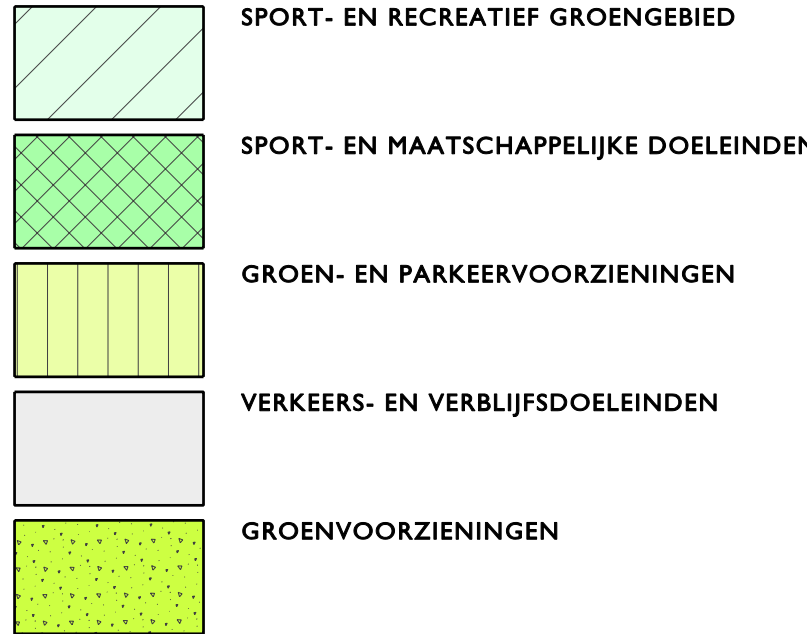

AANDUIDINGEN

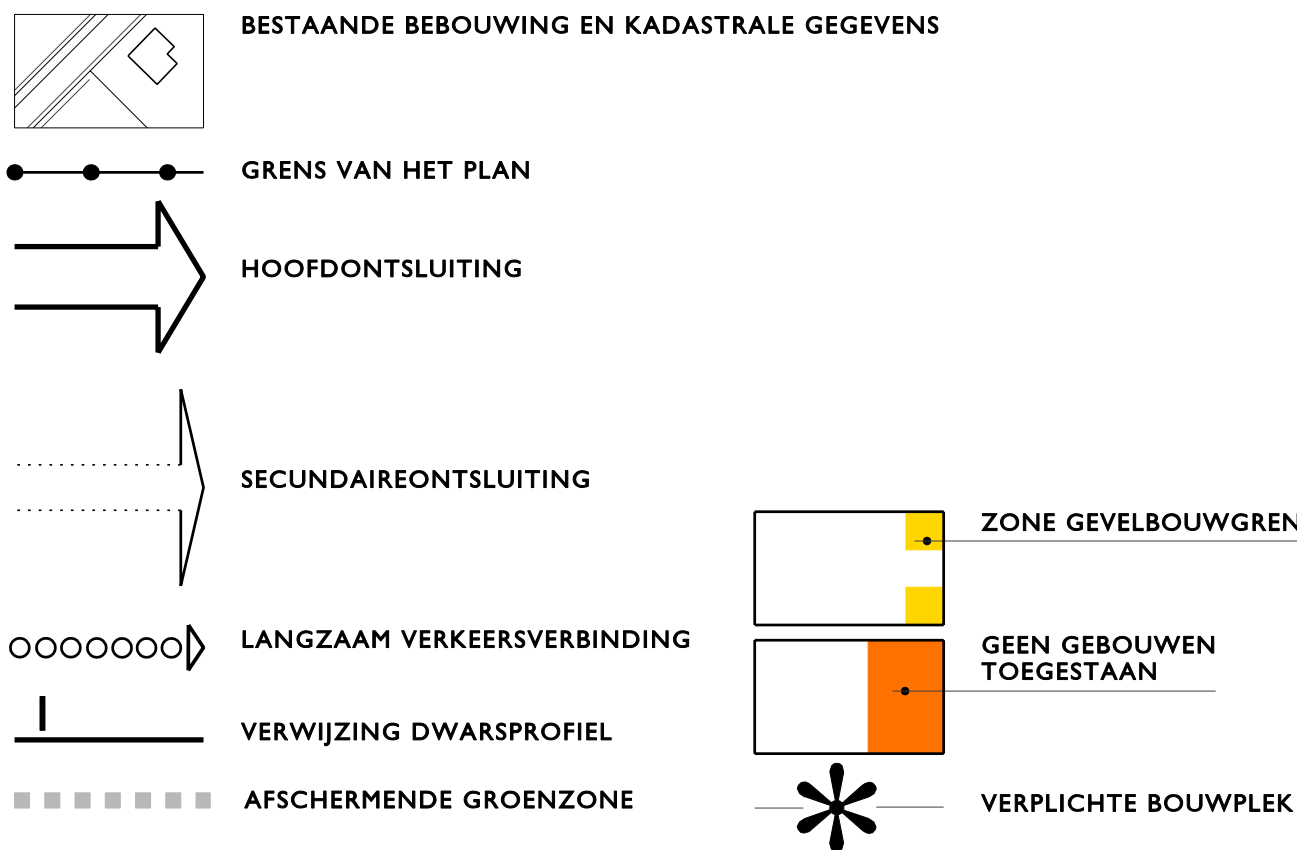

Rothuizen van Doorn 't Hooft
Gooie Frans den Hollanderlaan 12
Postbus 233 4460 AE
telefoon (0113) 274848
fax (0113) 214420
e-mail: rdh@rdh.nl

Architecten
Stedenbouwkundigen

GEMEENTE VELDHOVEN

Project:	BESTEMMINGSPLAN "KEMPEN CAMPUS"		
Projectnr:	VH 4001	blad:	I van I
Datum:	24-09-2001	Wijziging:	
Schaal:	1 : 1000	29-01-2002	03-03-2003
Formaat:	60 X 120	04-09-2002	14-04-2004
Gemaakt:	fokko.	13-02-2003	02-06-2004

Gees Middelburg Breda Torensean

