


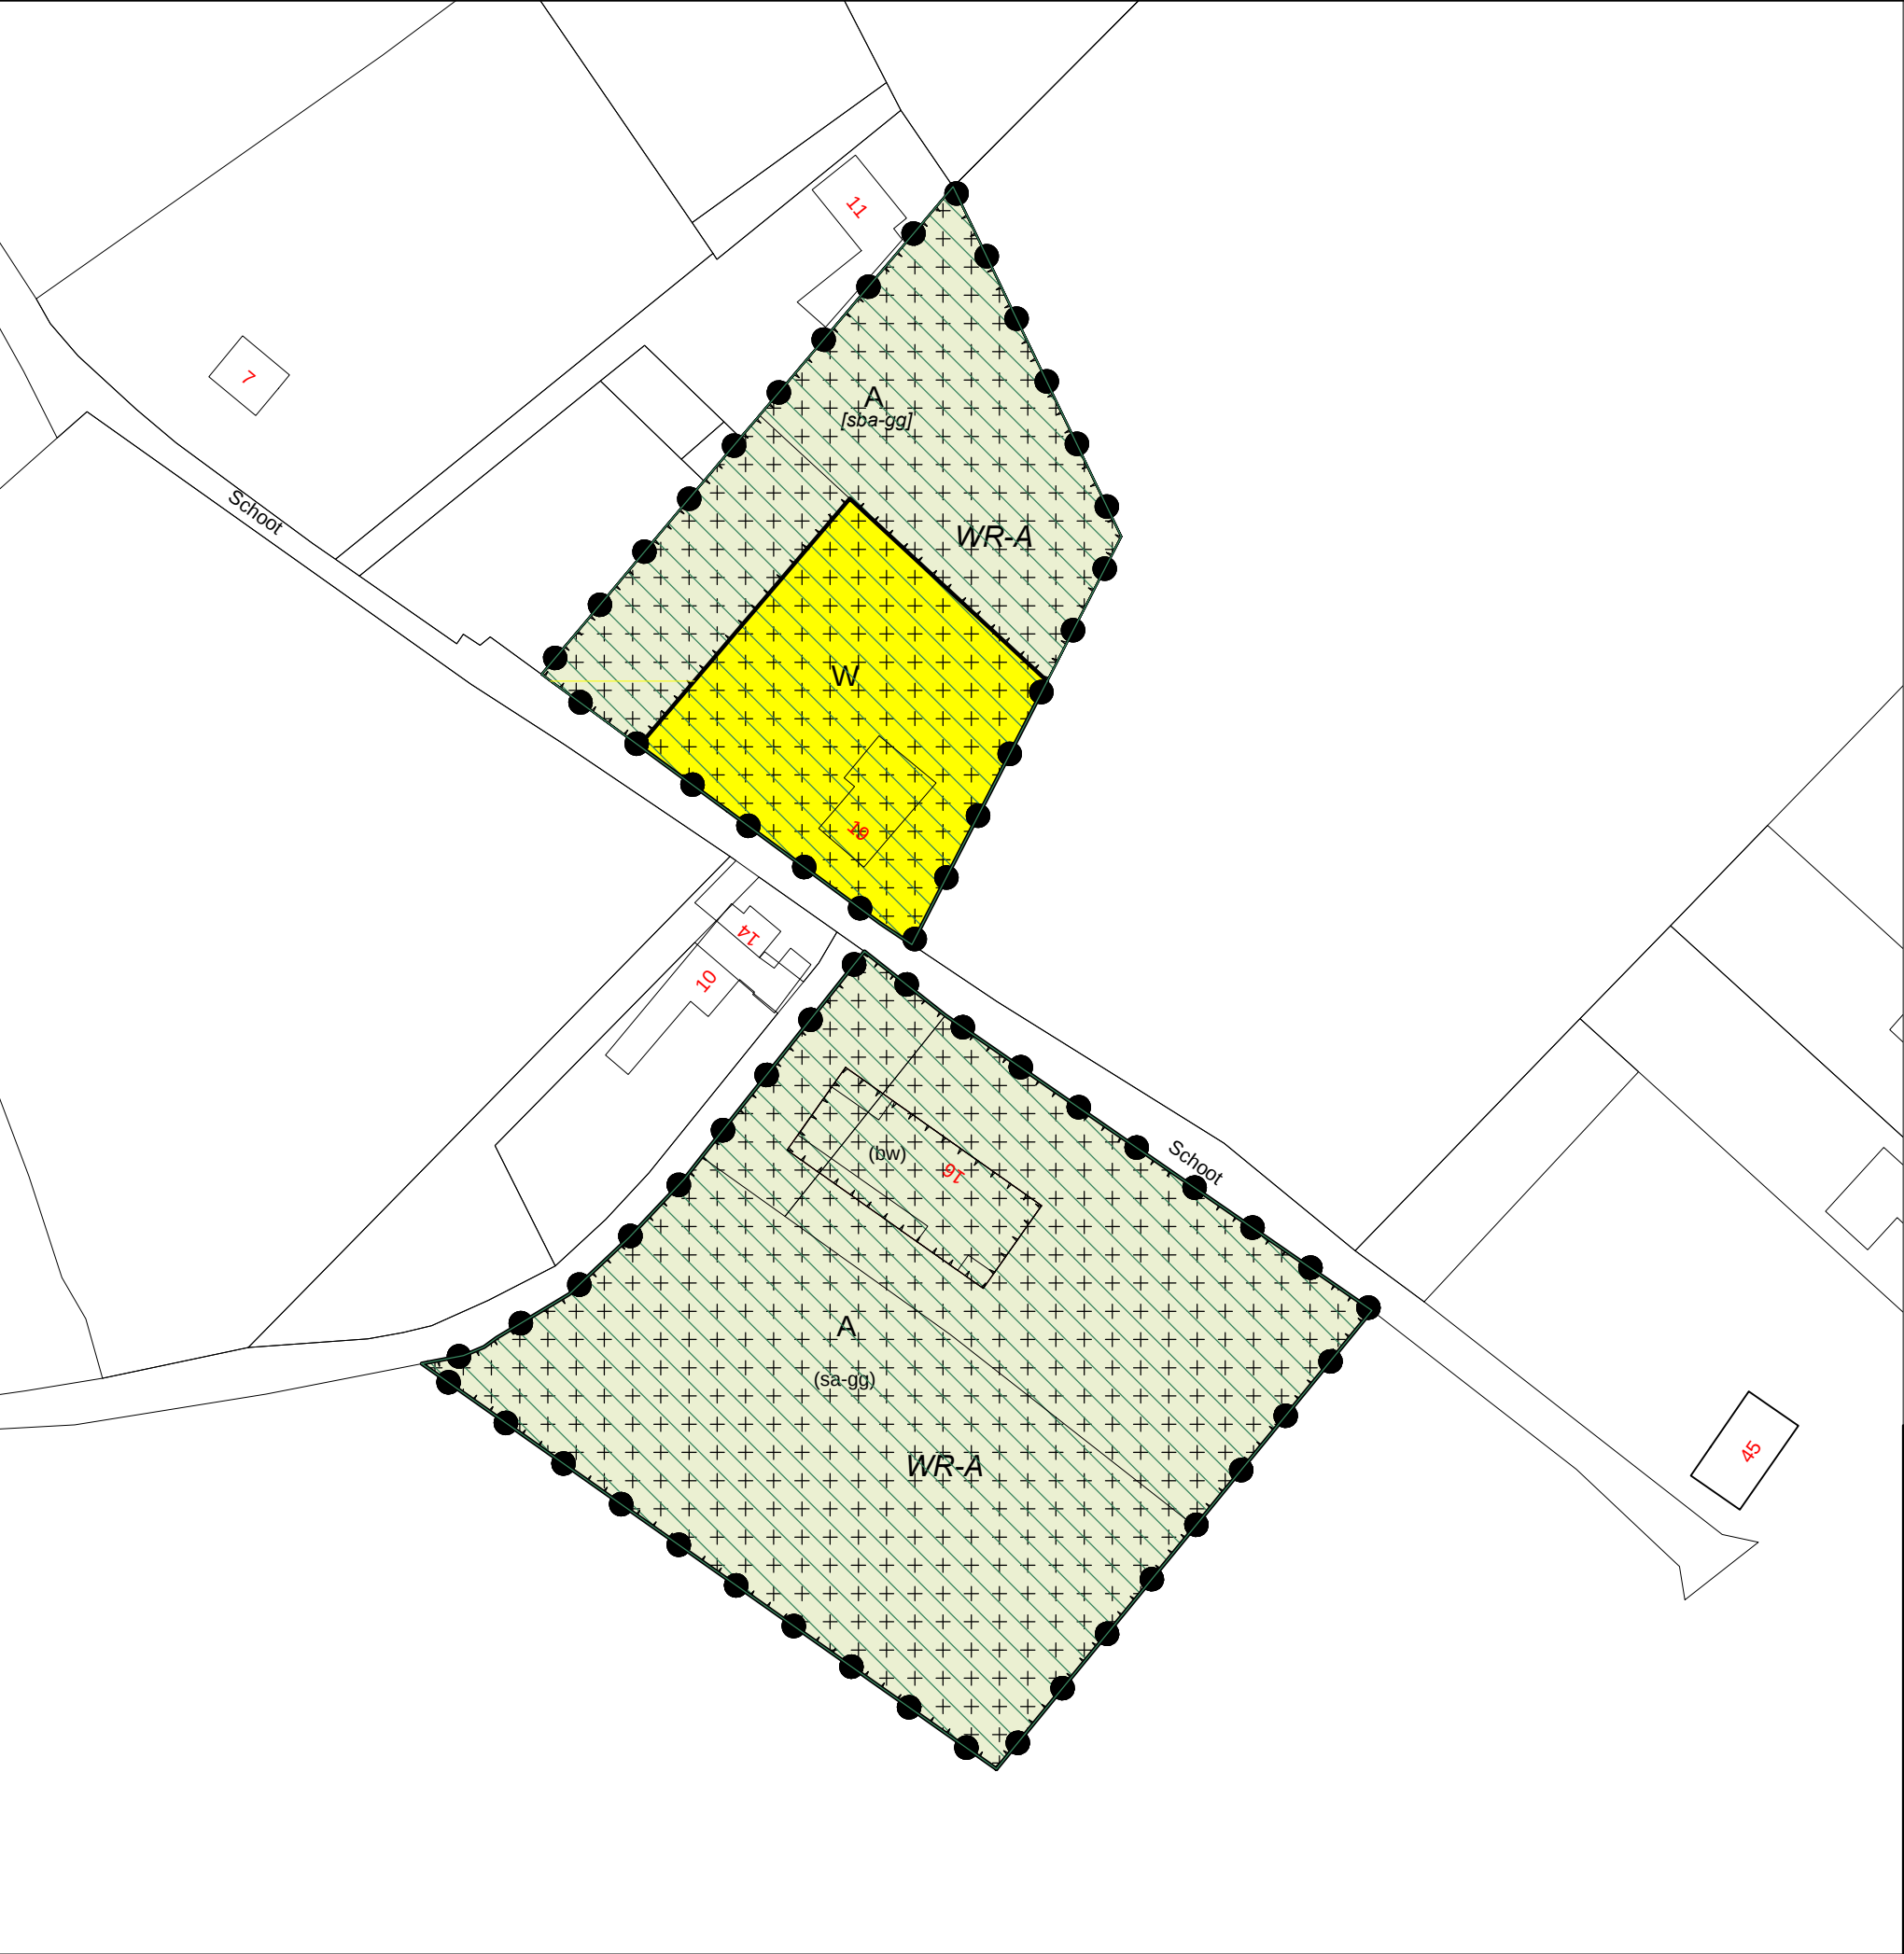

LEGENDA:

- Plangebied

plangebied
- Bestemmingen

o bestemmingen

A

Agrarisch

W

Wonen

o dubbelbestemmingen

WR-A

Waarde - Archeologie

- Aanduidingen

o gebiedsaanduidingen

reconstructiewetzone - extensiveringsgebied overig

o functieaanduidingen

(bw)

bedrijfswoning

(sa-gg)

specifieke vorm van agrarisch - grondgebonden

o bouwvlak

bouwvlak

o bouwaanduidingen

specifieke bouwaanduiding - geen gebouwen toegestaan

- Verklaringen

ondergrond

Verbeelding	datum besluit:		
	besluitnummer:		
Bestemmingsplan 'Schoot 16-19'	datum:	21-12-2011	
	wijziging:	4-4-2012	
	getekend:	RS	
	schaal:	1:1000	
Gemeente Veldhoven	formaat:	A3	
	idn besluitgebied:	NL.IMRO.0861.011800SCHOOT1619-0301	
	Kerkstraat 4		Kerkstraat 2
	6367 JE Voerendaal		6095 BE Baexem
	Tel: 045-575 32 55		Tel: 0475-459 260
	Fax: 045-575 15 09		Fax: 0475-459 282
	www.aelmans.com		info@aelmans.com