
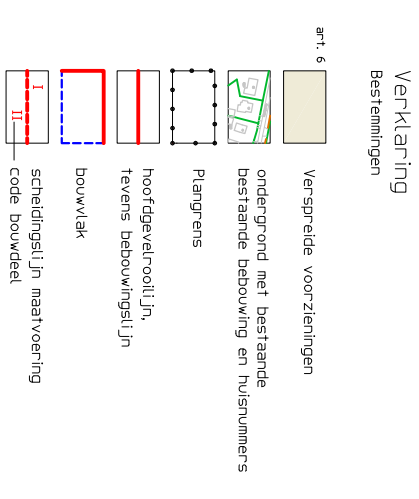


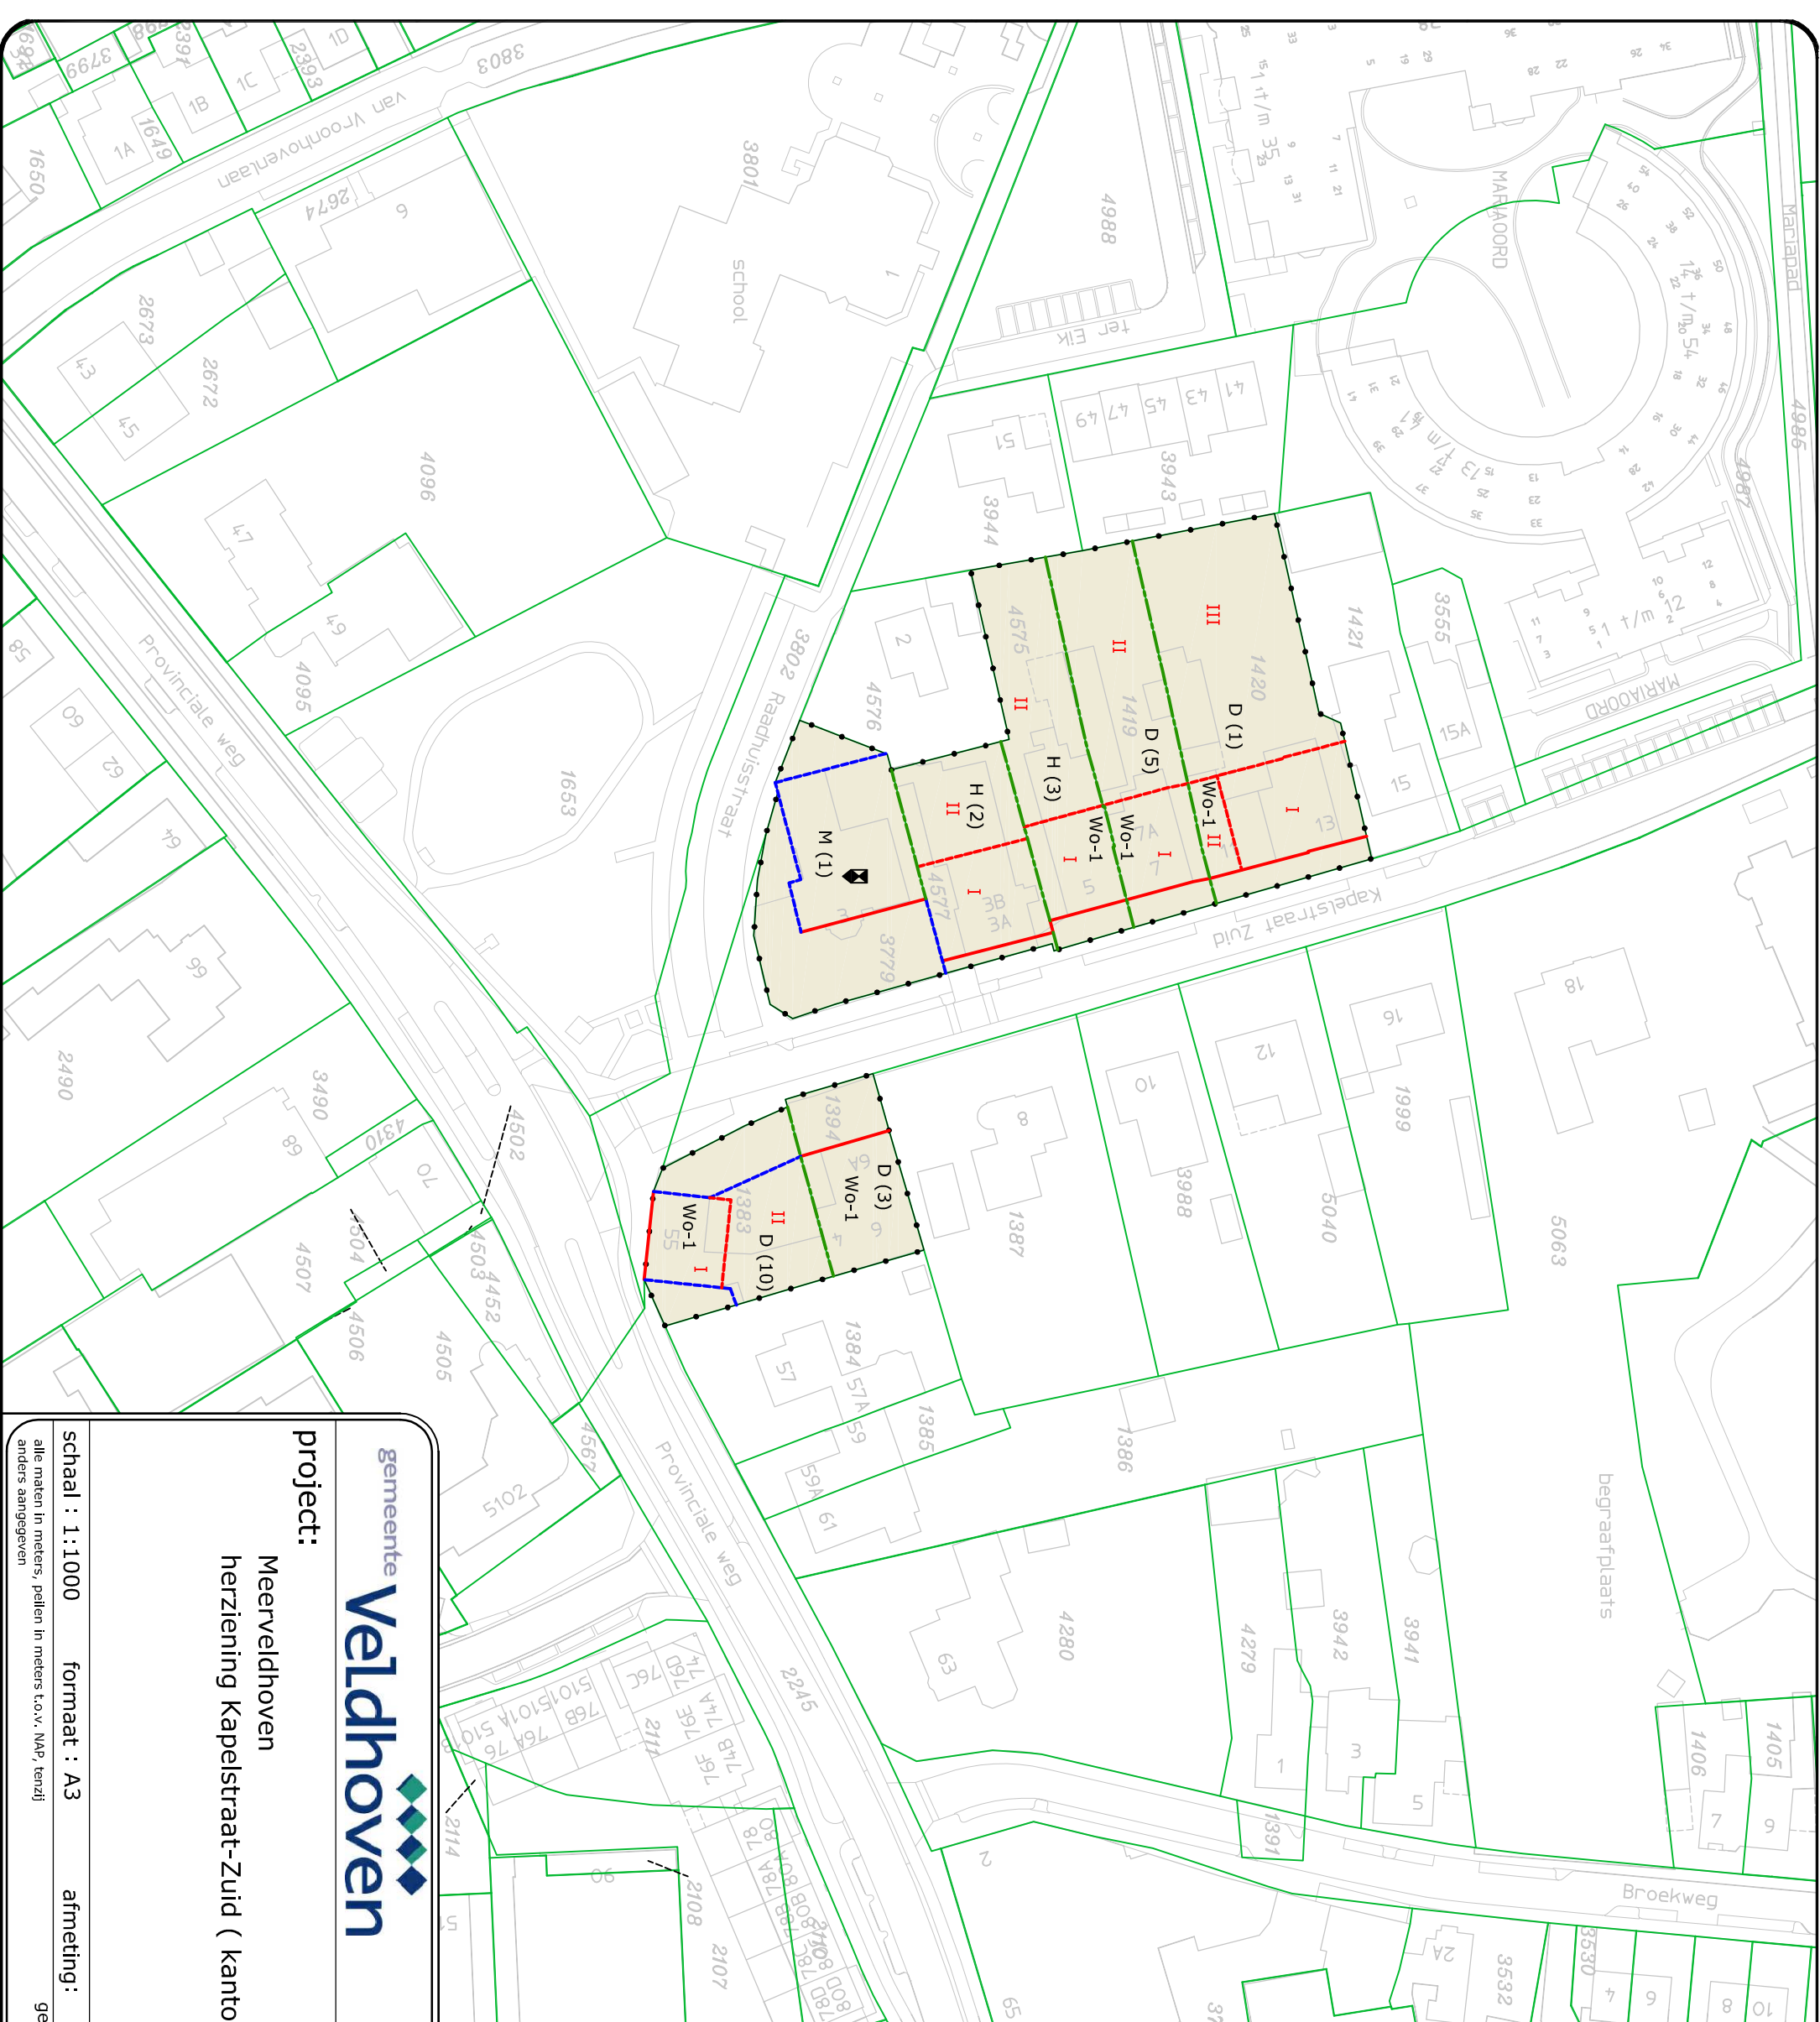

Verklaring
Bestemmingen

Bestemminger

art. 6

Verspreide voorzieningen

ondergrond met bestaande
bestaande bebouwing en huisnummers

Plangrens

hoofdgevelrooilijn,
tevens bebouwingslijn

bouwvlak

- scheidingslijn maatvoering
- code bouwdeel

— code bouwdeel



gemeente
Veldhoven

Velthoven

project:

Meerveldhoven

herziening Kapelstraat-Zuid (kantoren)

Dienst Stad en Samenleving
Afdeling Beheer Openbare Ruimte
getekend : G.J.Vonk

getekend : G.J.Vonk

datum : 04-06-2012

gewijzigd:

gewijzigd:

gewijzigd:

gewijzigd:

schaal : 1:1000

formaat : A3

afmeting:

tek. no. : 2012-097

alle maten in meters, peilen in meters t.o.v. NAP, tenzij anders aangegeven

gemeente Veldhoven, bezoekeadres: mei veld 1 5501 KA Veldhoven
postadres: postbus 10101 5500 GA Veldhoven

filenaam : herziening_bestplan_kapelstraat-zuid.dwg