
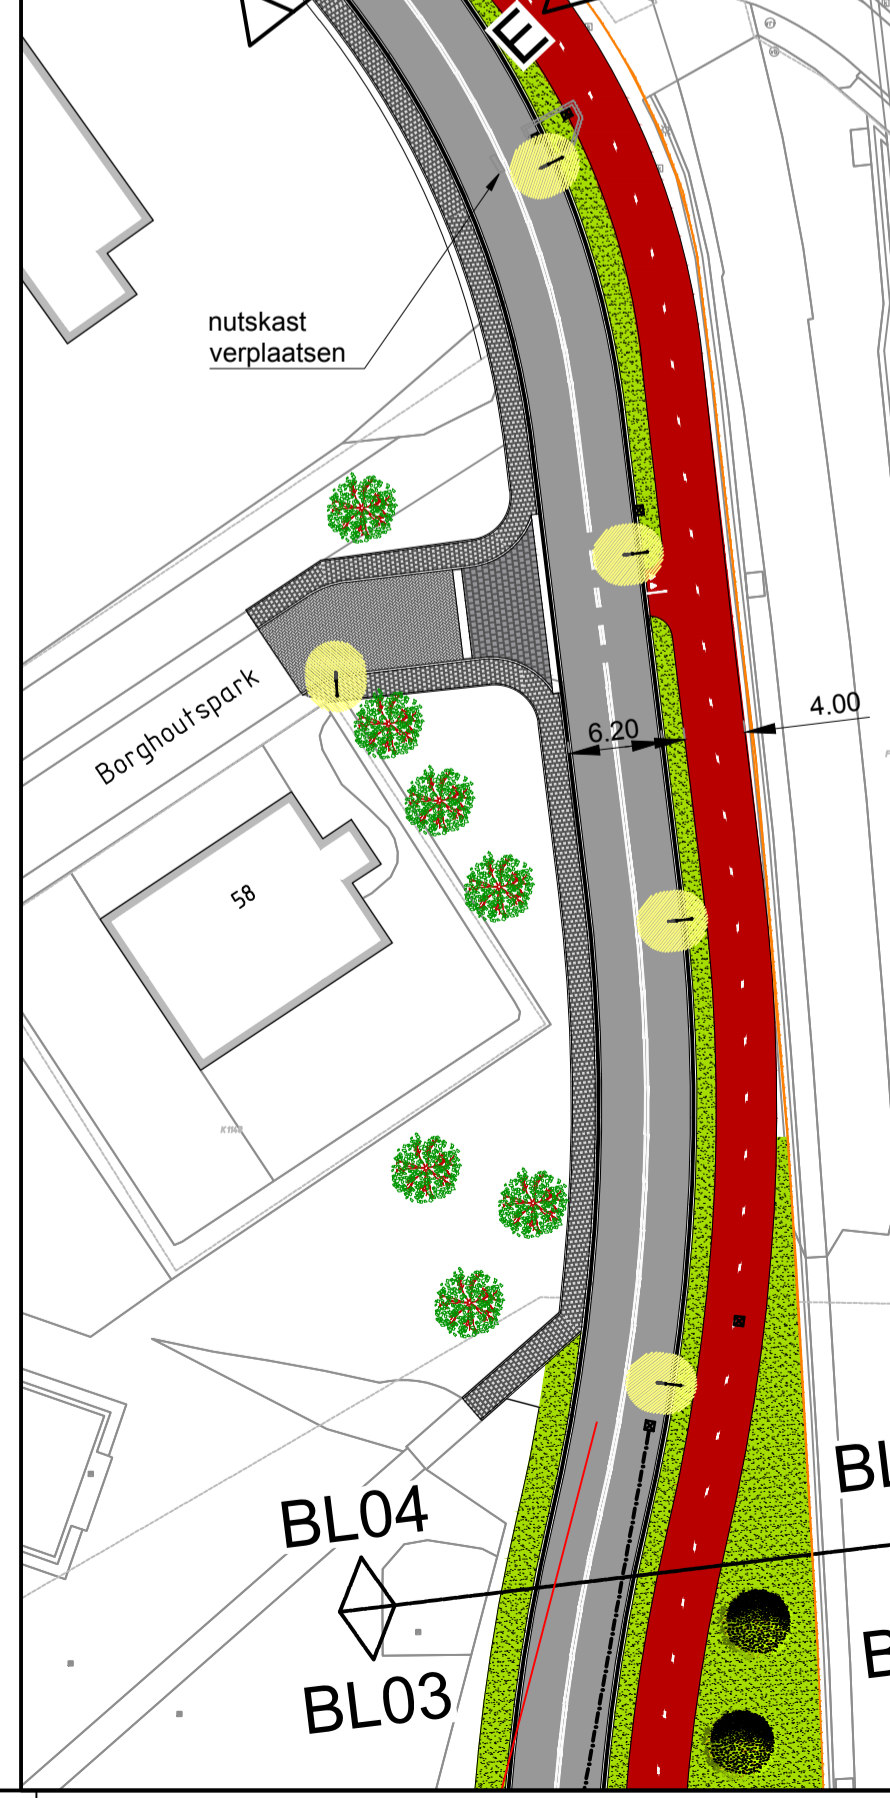


Legenda

	Rijbaan - asfalt - zwart		Trottoirband - 130/150x250 mm / 110/220x250 mm - grijs
	Fietspad - asfalt - rood		Gootlaag - 1 strek goottegels - grijs
	Rijbaan - straatbakstenen kf - grijs - KV (hergebruik)		Gootlaag - 1 strek goottegels - grijs
	Trottoir - betegels 300x300x60 mm - grijs - HV		Ontverplijnen
	Inrit - betegels 300x300x60 mm - grijs - HV		Bestaande putdeksels
	Bushalte - betegels 300x300x60 mm - grijs - HV		Lichtmast
	Middelgeleider - printbeton - grijs - BV		Kappen boom
	Bol straten van elementenverharding		Bestaande boom
	Groenvak - gras		Nieuwe boom, nieuwe soorten nader te bepalen
	Groenvak - haag		
	Wandelpad - asfaltverharding		
	Bestaande watergang		
	Nieuwe watergang / wadi		
	Bestaande watergang waterschap De Dommel		
	Opsluitband - 100x200 mm / 120x250 mm - grijs		

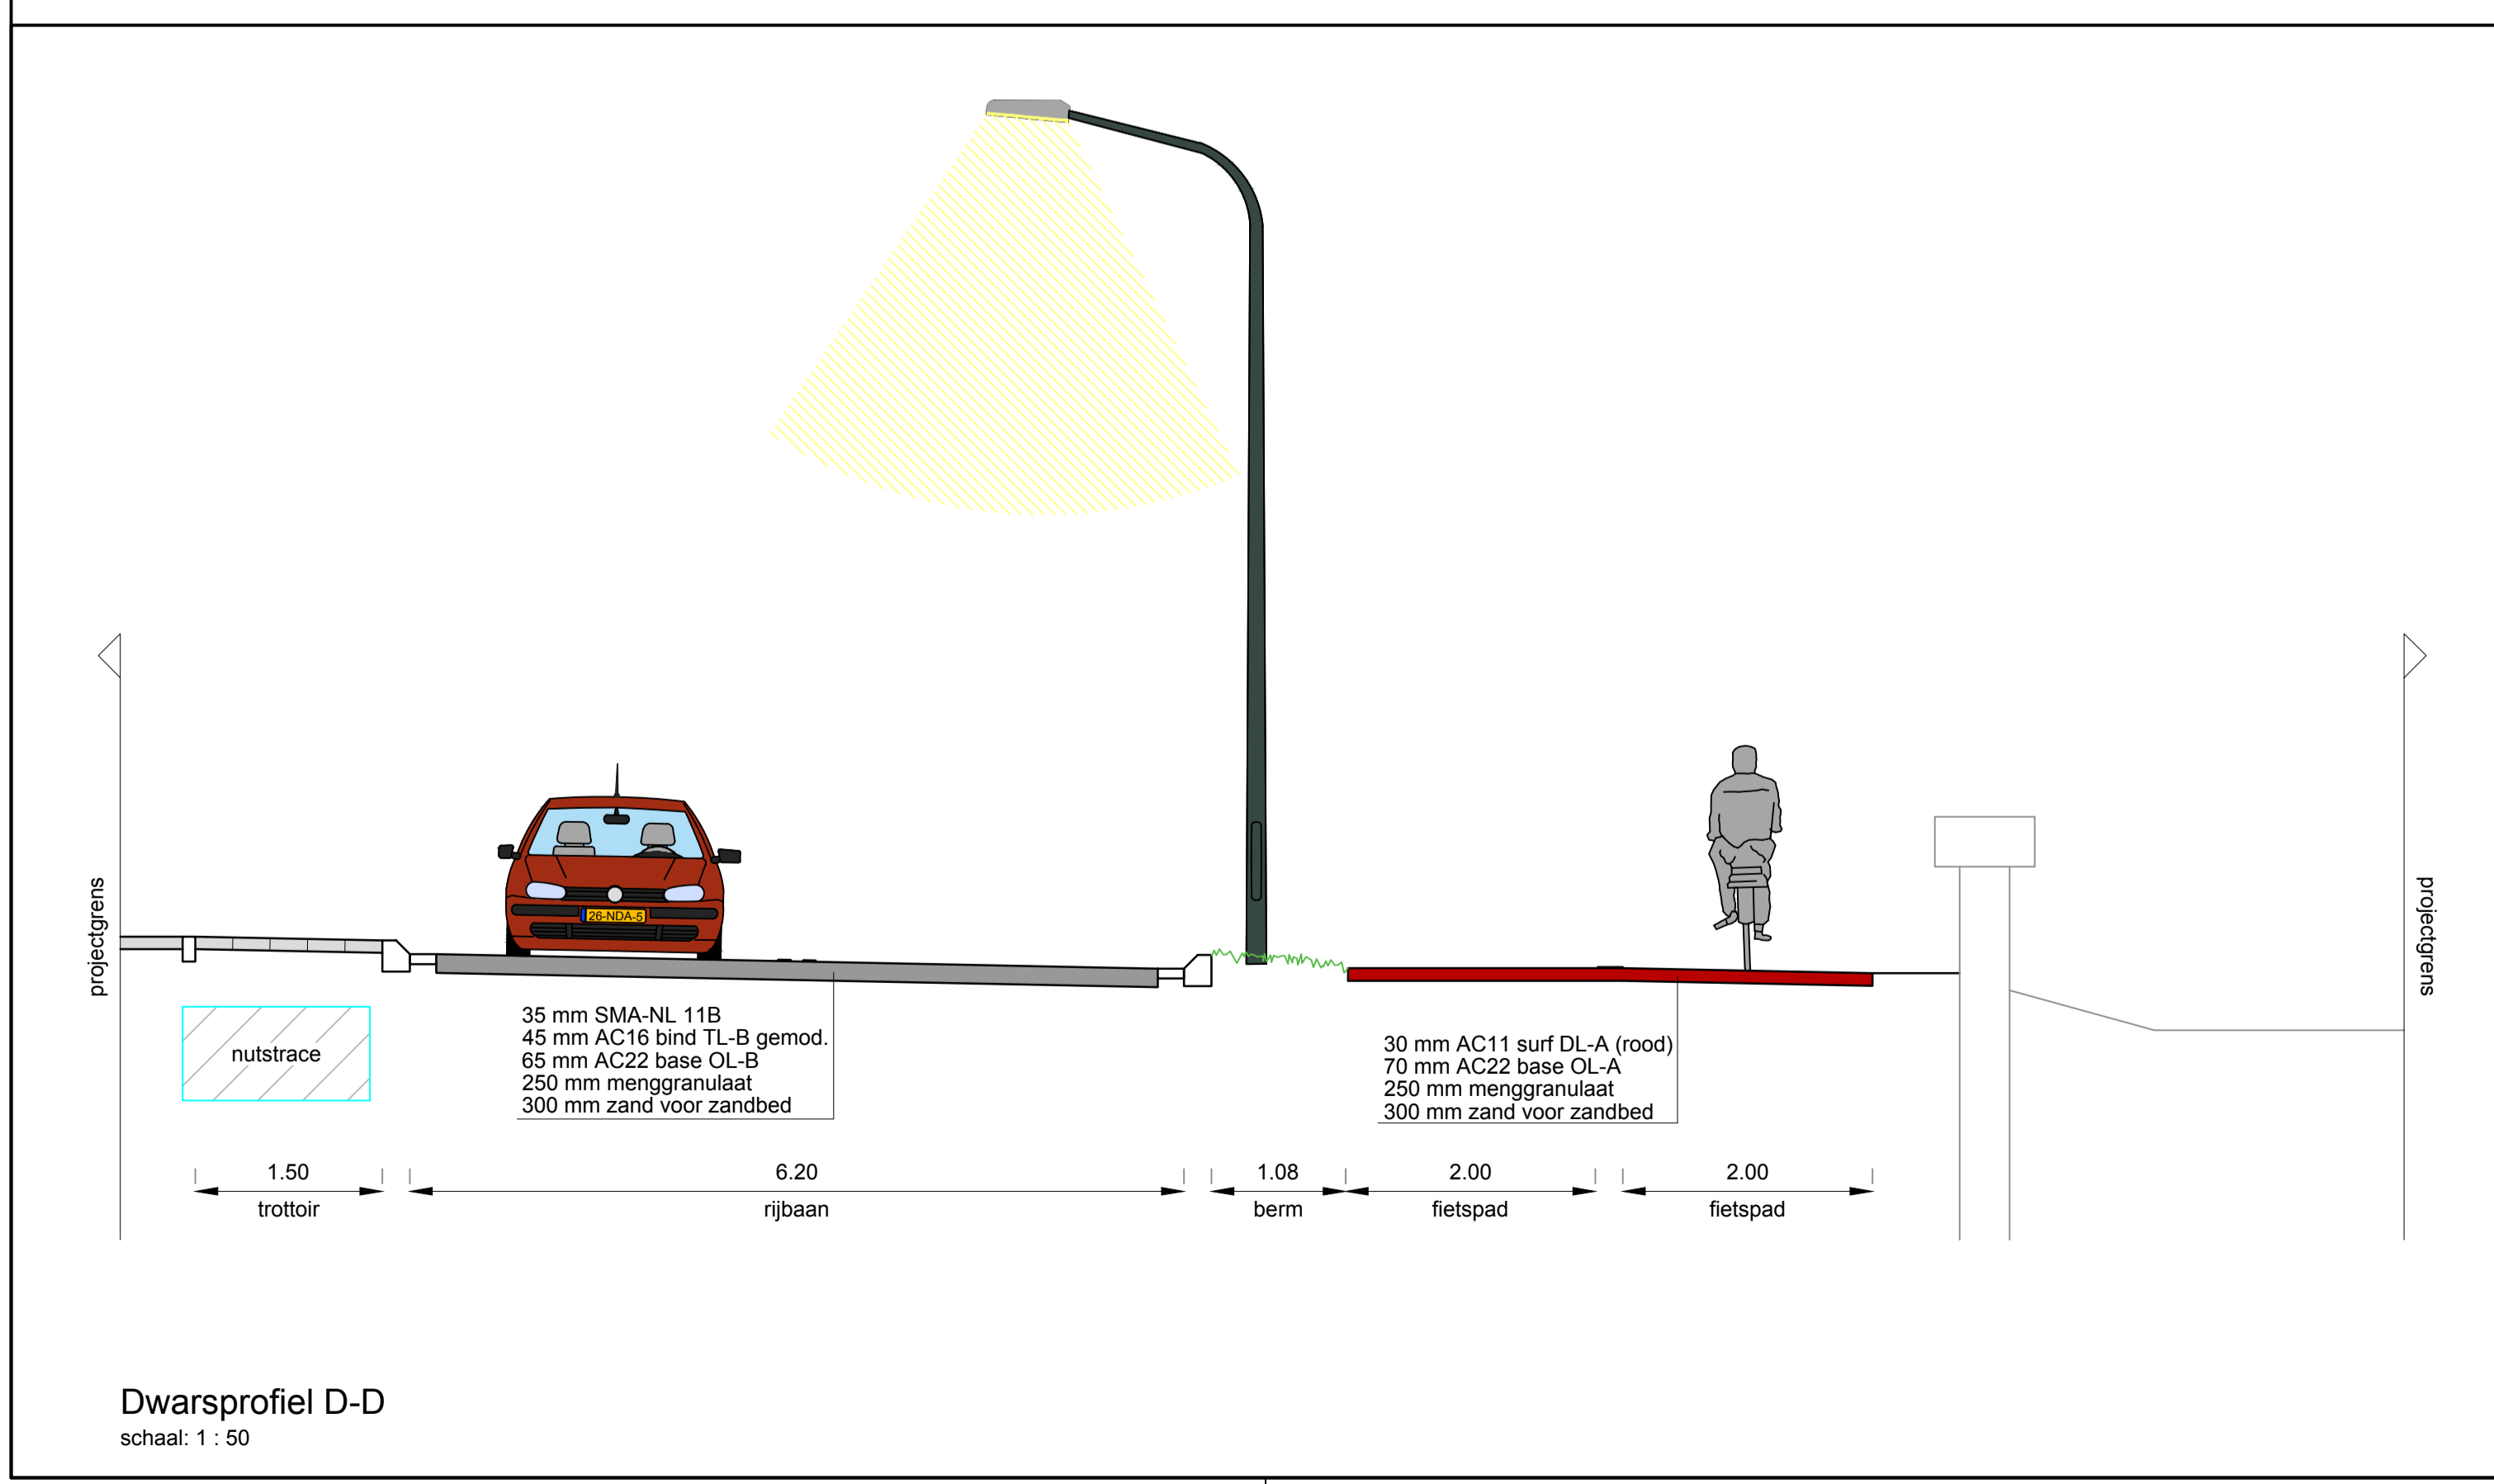

Verklaring

- Voor aanvang werkzaamheden maatvoering t.o.v. bestaande werk controleren;
- Maten in meters, peilen in meters t.o.v. N.A.P., diameters in millimeters, tenzij anders aangegeven;
- Exacte locatie inritten in het werk te bepalen;
- Locatie lichtmasten en bomen ter informatie aangeven;

**RA+**  
ingenieurs

Vestiging Valkenswaard  
Den Dries 4  
5552 CL Valkenswaard  
040-207 6163  
ra-plus.nl

Opdrachtgever:	Gemeente Veldhoven			
Project:	Reconstructie Peter Zuidlaan en Julianastraat te Veldhoven			
Onderdeel:	Definitief ontwerp			
Getekend: S.G.	d.d. 29-07-2022	Schaal: 1:500	Projectnr.: 22029.1	Tekeningnr.:
Revisie: A	d.d. 12-08-2022	Formaat: A0	Blad 4 van 4	22029.1-DOT01
Status: Definitief	Gez.: N.Do	Gez.: R.We	Dir.: P:22029.1E:18:22029.1-DOT01	