


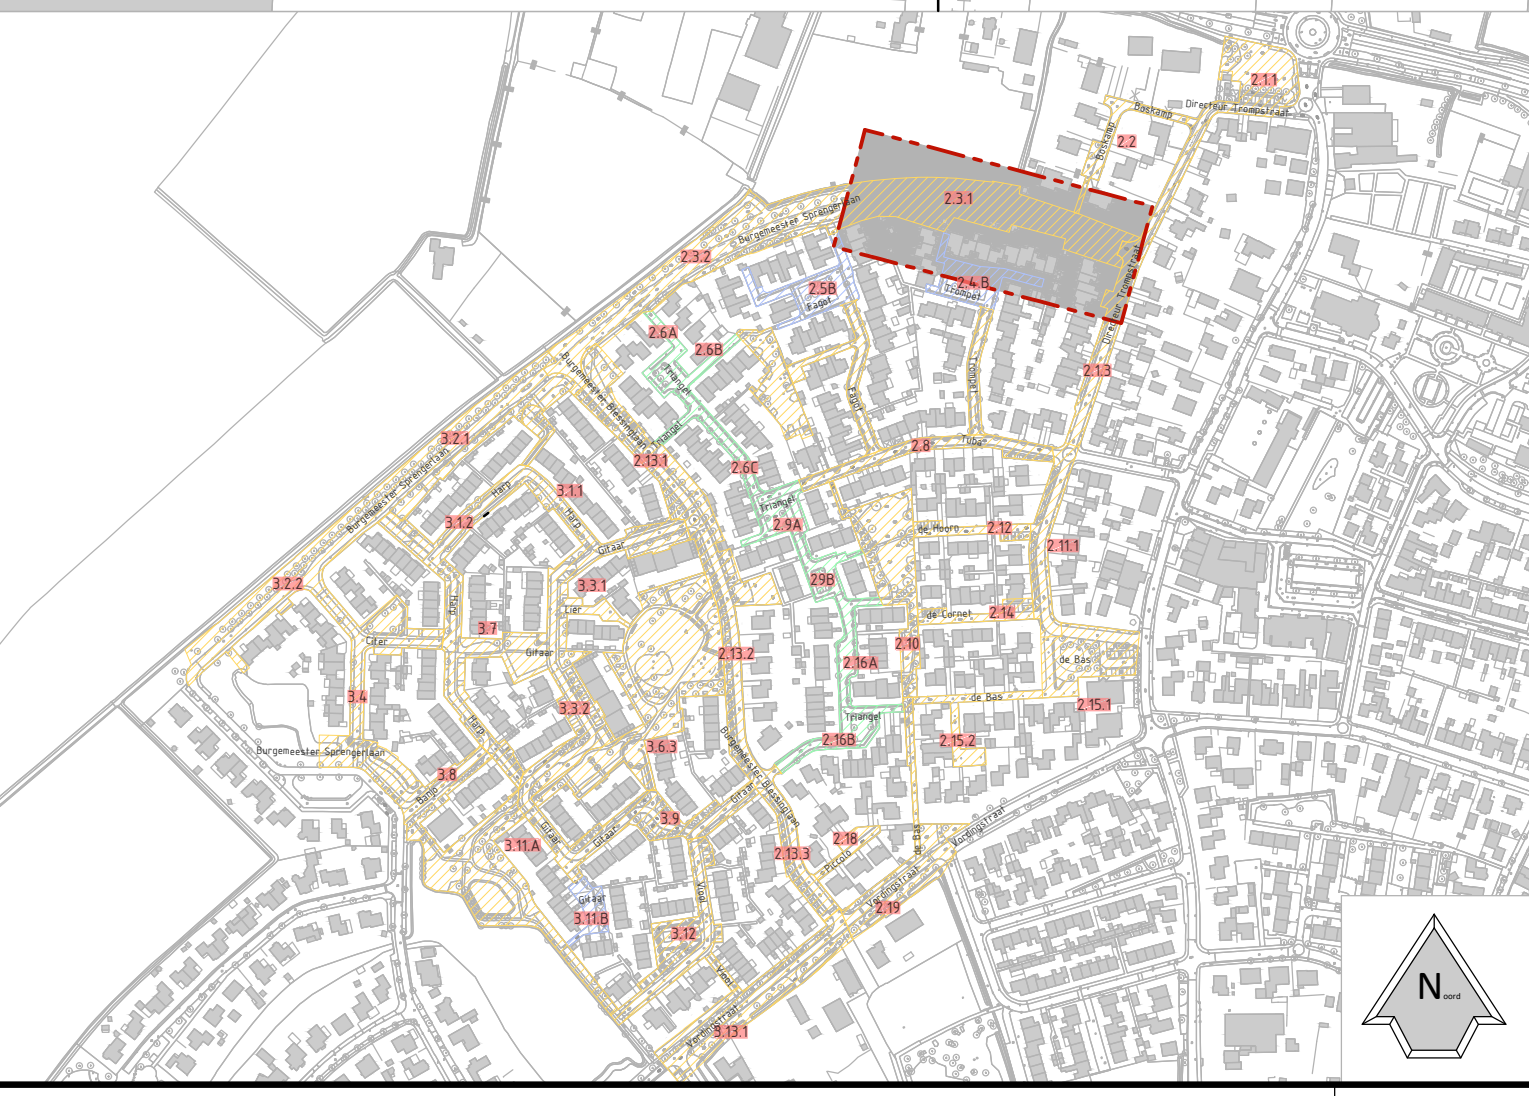

Legenda

Inrichting	Algemeen



CONCEPT			
Versie	Datum	Omschrijving	Tekenaar
CO2	17-12-2021	EERSTE UITGAVE	G. Oosterveen
OPDRACHTGEVER Gemeente Beuningen		OMSCHRIJVING Herinrichting deelgebied 2.3.1. Presentatietekening diverse spots wijk	
PROJECT Revitalisatie Vordingen		ONDERDEEL Voorlopig ontwerp	
SCHAAL 1:200		PROJECTLEIDER R. van Kasteren	
FORMAAT A2+		Vestiging Bostel Postbus 371 5340 AB Bostel Vestiging Alphen aan de Rijn Europalaan 16 2408 BG Alphen aan den Rijn info@kybys.nl www.kybys.nl	
		ingenieurs en adviseurs	
		PROJECTNUMMER 21-1537	
		TEKENINGNUMMER T - 2.3.1	