


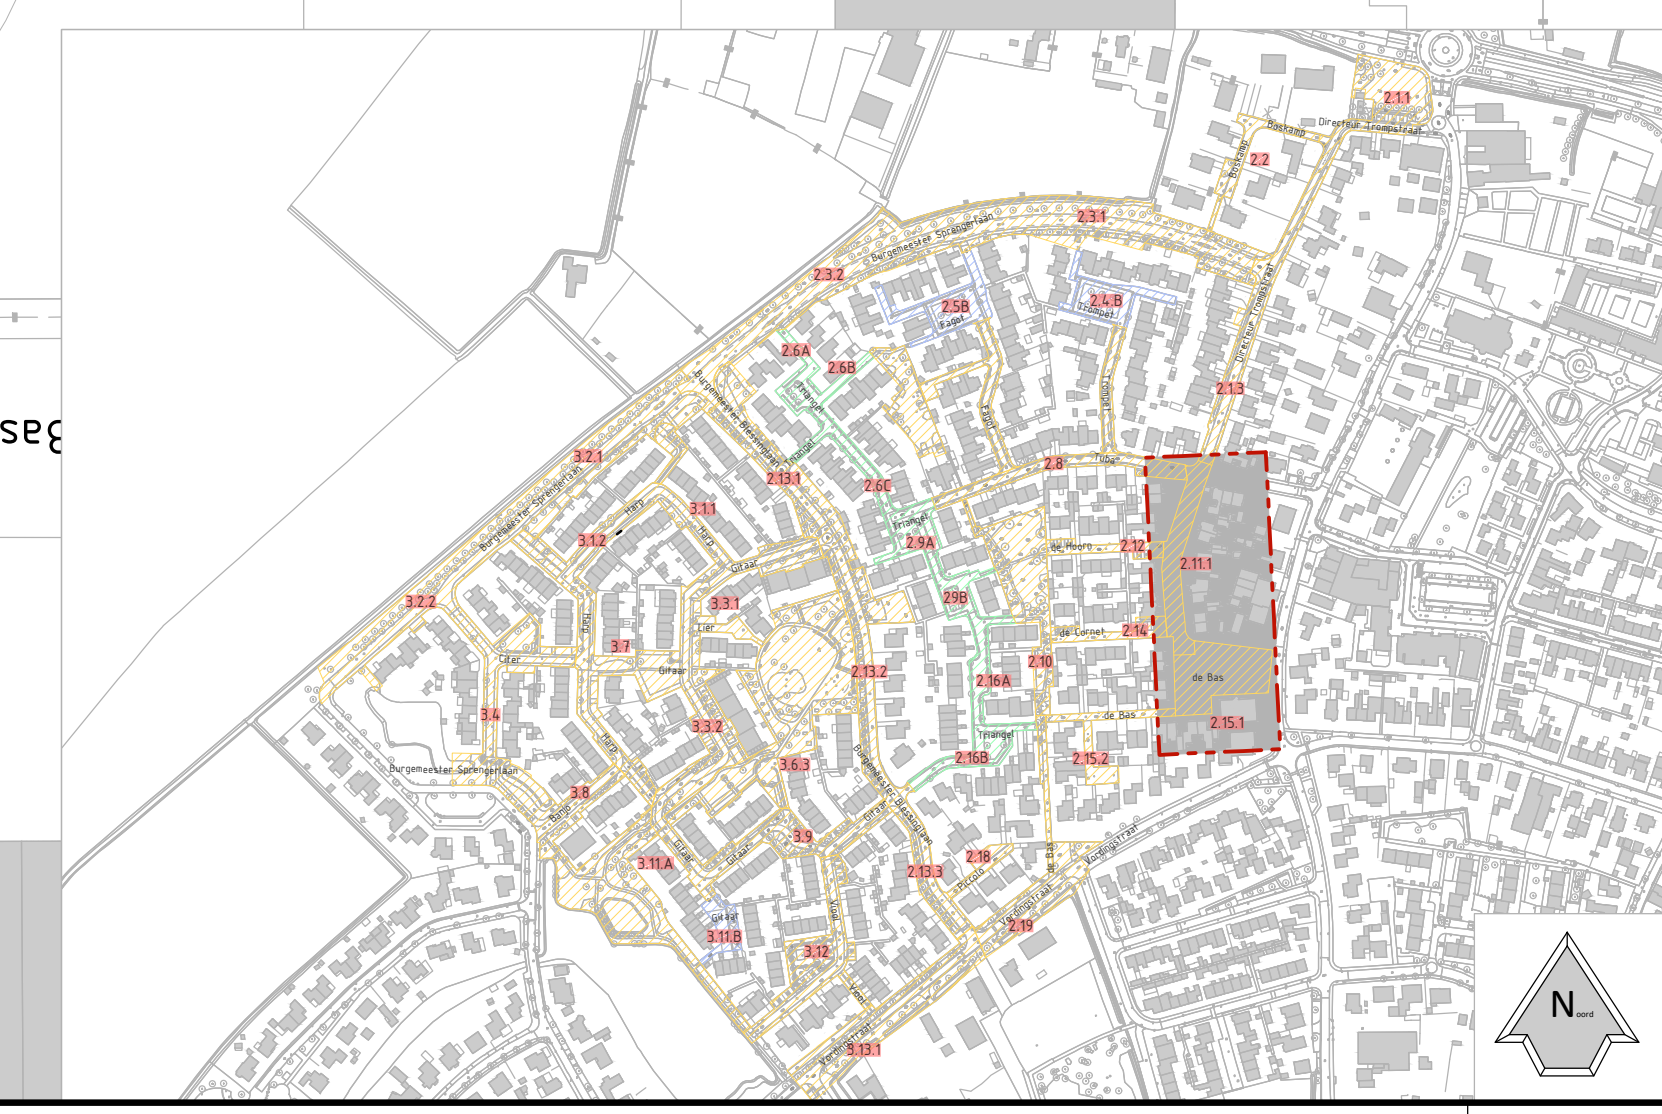

Legenda

Inrichting	Algemeen



CONCEPT			
Versie	Datum	Omschrijving	Tekenaar
COL	27-12-2021	EERSTE UITGAVE	G. Oosterveen
OPDRACHTGEVER Gemeente Beuningen		OMSCHRIJVING Herinrichting deelgebied 2.11+2.15 Presentatietekening diverse spots wijk	
PROJECT Revitalisatie Vordingen		ONDERDEEL Voorlopig ontwerp	
PROJECTNUMMER 21-1537		TEKENINGNUMMER T - 2.11	
SCHAAL 1:200	TEKENAAR G. Oosterveen	Vestiging Bostel Postbus 371 5340 AB Bostel Vestiging Alphen aan de Rijn Europalaan 16 2408 BS Alphen aan den Rijn info@kybys.nl www.kybys.nl	
FORMAAT A2+	PROJECTLEIDER R. van Kasteren	 KYBYS ingenieurs en adviseurs	