




### Legenda

**Inrichting**

- Herstellen trottoirband
- Trottoirband
- Opsluitband
- Trottoir: tegelverharding opnemen en opnieuw straten
- Rijbaan: betonstraatstenen opnemen en opnieuw straten
- Parkeervak: betonstraatstenen opnemen en opnieuw straten
- Molgoot: betonstraatstenen opnemen en opnieuw straten
- Bepanting
- Nieuwe boom

**Algemeen**

- Bestaande situatie
- Bestaande bomen
- Verwijderen boom

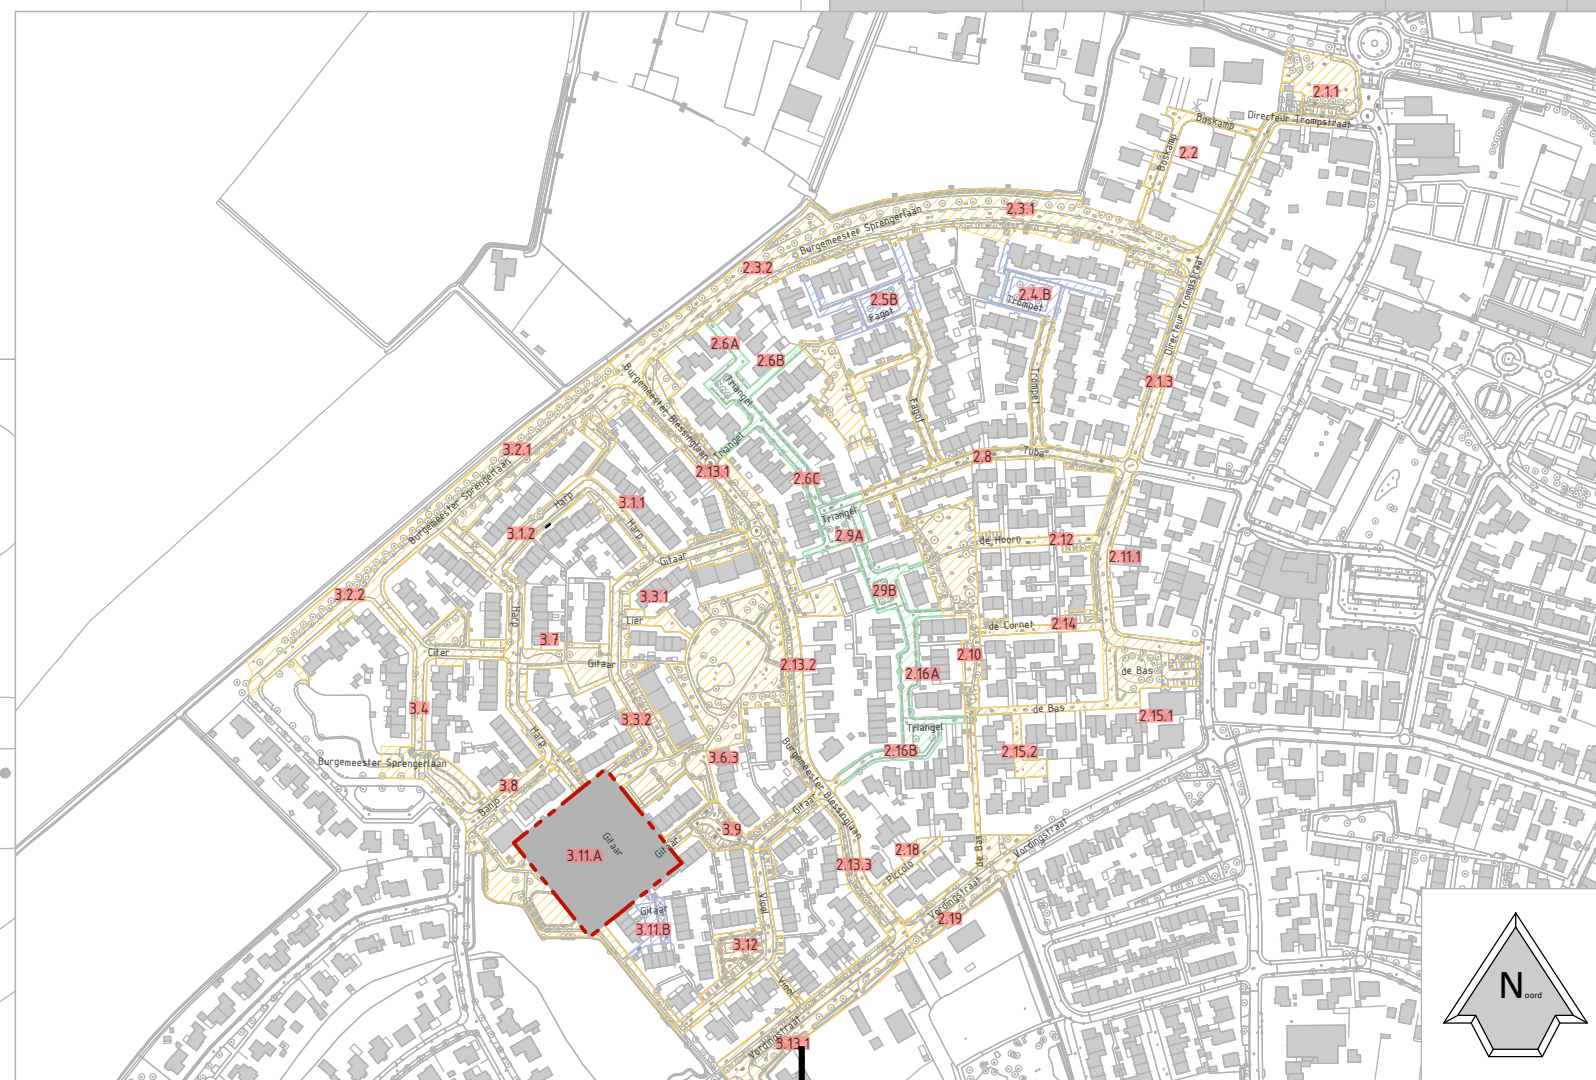

CONCEPT

Versie	Datum	Omschrijving	Tekenaar
C01	27-12-2021	EERSTE UITGAVE	G. Oosterveen
<b>OPDRACHTGEVER</b> Gemeente Beuningen		<b>OMSCHRIJVING</b> Herinrichting deelgebied 3.11 Presentatietekening diverse spots wijk	
<b>PROJECT</b> Revitalisatie Vordingen		<b>ONDERDEEL</b> Definitief ontwerp	
<b>SCHAAL</b> 1:200		<b>TEKENAAR</b> G. Oosterveen	
<b>FORMAAT</b> A2		<b>PROJECTLEIDER</b> R. van Kasteren	
Vestiging Bostel Postbus 371 5280 AJ Bostel Vestiging Alphen aan de Rijn Europalaan 16 2408 BG Alphen aan den Rijn info@kybys.nl www.kybys.nl			

PROJECTNUMMER  
21-1537

TEKENINGNUMMER  
T-3.11