



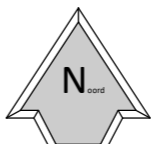

Legenda

- | | |
|---|--------------------|
| Inrichting | Algemeen |
| Herstellen trottoirband | Bestaande situatie |
| Opsluitband | Bestaande bomen |
| Trottoir: tegelverharding opnemen en opnieuw straten | Verwijderen boom |
| Rijbaan betonstraatstenen opnemen en opnieuw straten | |
| Parkeervak betonstraatstenen opnemen en opnieuw straten | |
| Molgoot betonstraatstenen opnemen en opnieuw straten | |
| Beplanting | |
| Nieuwe boom | |

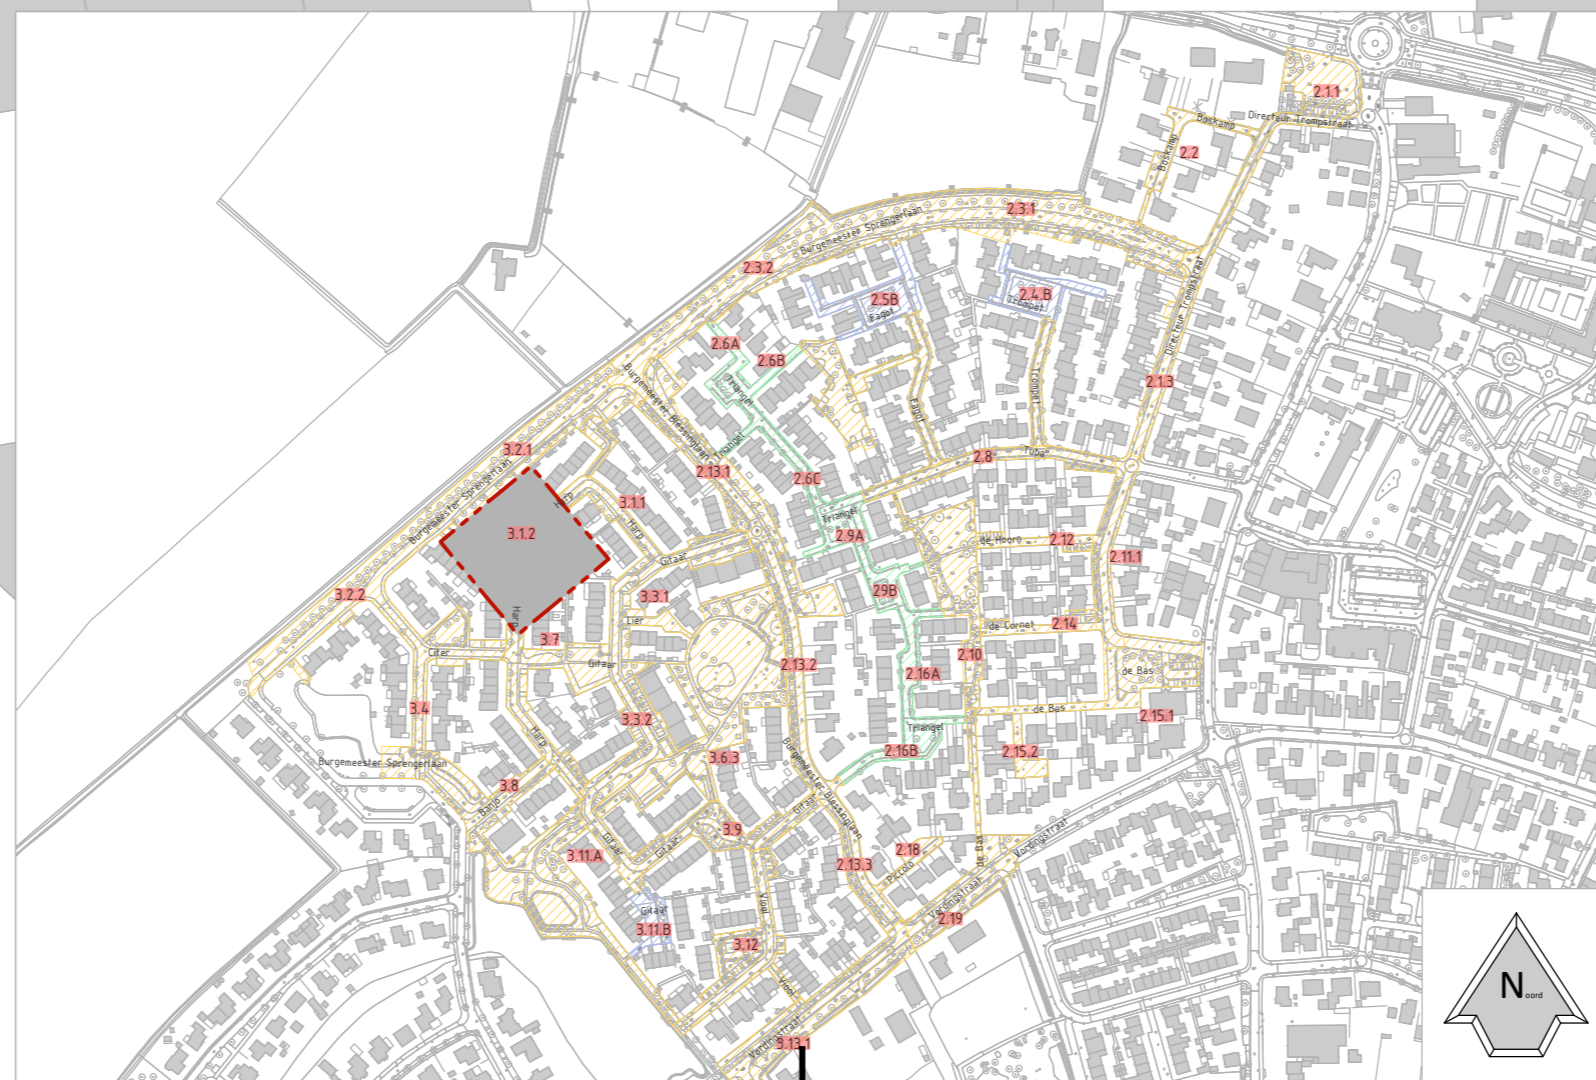

CONCEPT

Versie	Datum	Omschrijving	Tekenaar
C01	27-12-2021	EERSTE UITGAVE	G. Oosterveen

OPDRACHTGEVER Gemeente Beuningen	OMSCHRIJVING Herinrichting deelgebied 3.1.2 Presentatietekening diverse spots wijk	PROJECTNUMMER 21-1537
PROJECT Revitalisatie Vordingen	ONDERDEEL Definitief ontwerp	TEKENINGNUMMER T - 3.1.2

SCHAAL 1:200	TEKENAAR G. Oosterveen	
FORMAAT A2	PROJECTLEIDER R. van Kasteren	
Vestiging Bostel Postbus 371 5280 AJ Bostel Vestiging Alphen aan de Rijn Europalaan 16 2408 BG Alphen aan den Rijn info@kybys.nl www.kybys.nl		