


Legenda

Inrichting

- Opsluitband
- Trottoir: tegelverharding opnemen en opnieuw straten
- Rijbaan: betonsstraatstenen opnemen en opnieuw straten
- Beplanting
- Gazon
- Gras
- Blokhaag
- Nieuwe boom

Algemeen

- Bestaande situatie
- Bestaande bomen
- Verwijderen boom

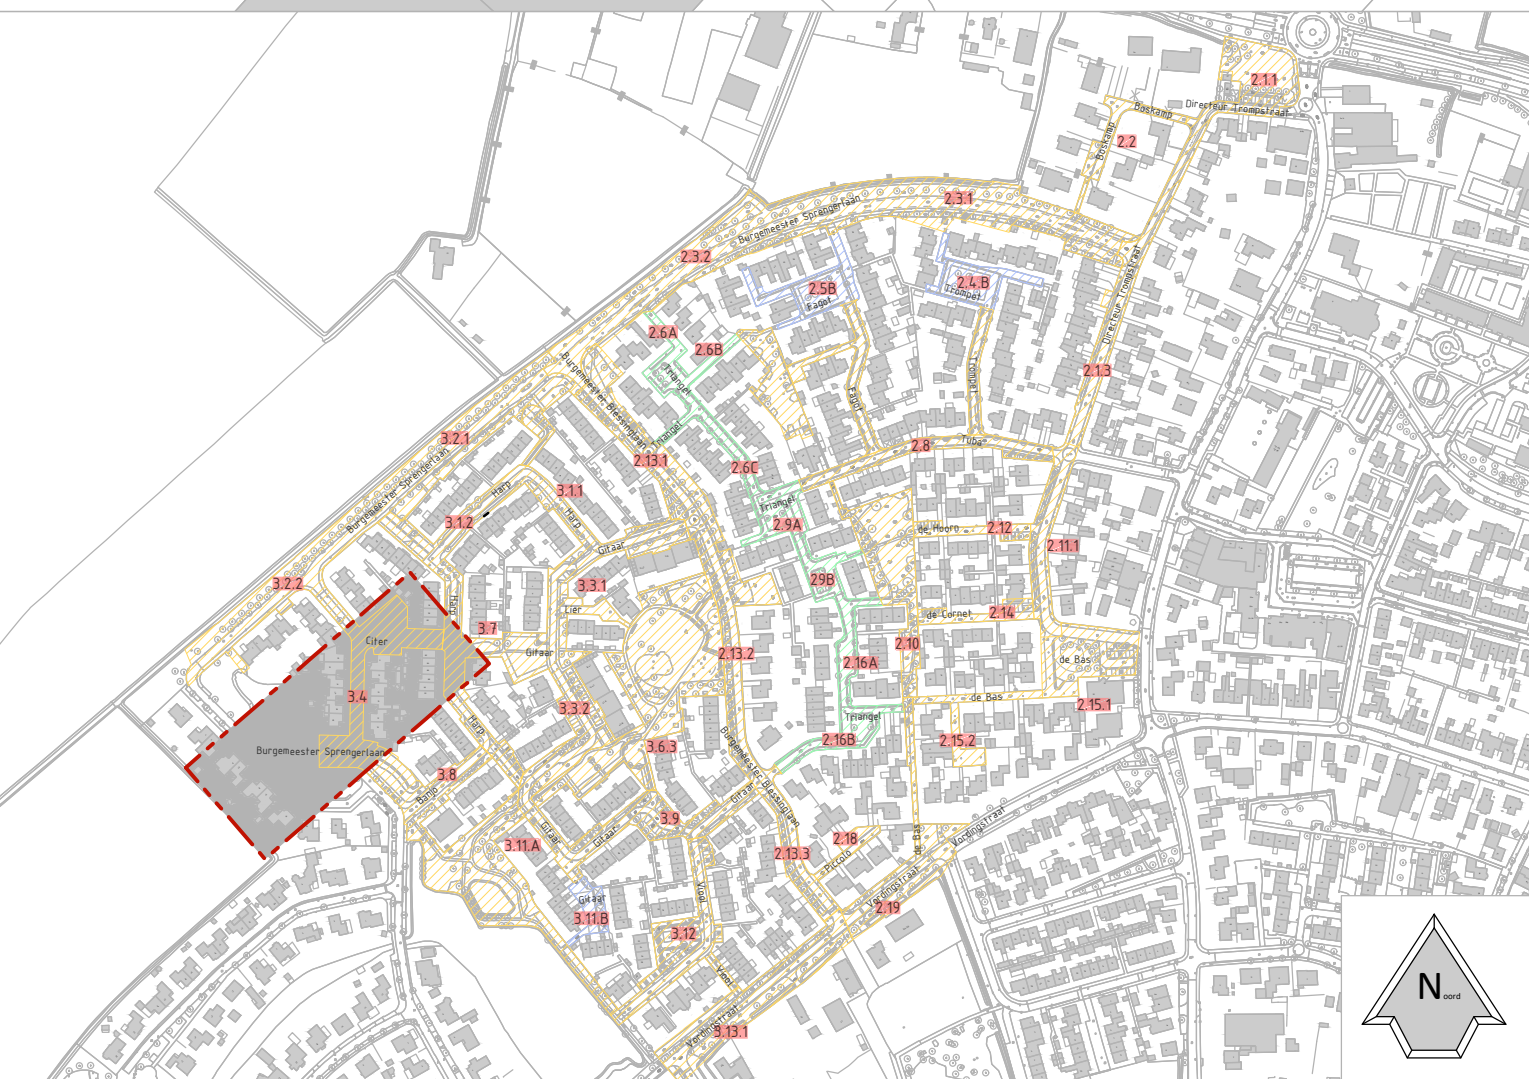

CONCEPT			
Versie	Datum	Omschrijving	Tekenaar
001	27-12-2021	EERSTE UITGAVE	G. Oosterveen
OPDRACHTGEVER Gemeente Beuningen		OMSCHRIJVING Herinrichting deelgebied 3.4 Presentatietekening diverse spots wijk	PROJECTNUMMER 21-1537
PROJECT Revitalisatie Vordingen		ONDERDEEL Definitief ontwerp	TEKENINGNUMMER T - 3.4.
SCHAAL 1:200	TEKENAAR G. Oosterveen	Vestiging Bostel Postbus 371 5302 AB Bostel Vestiging Alphen aan de Rijn Europalaan 16 2408 BG Alphen aan den Rijn info@kybys.nl www.kybys.nl	
FORMAAT A2+	PROJECTLEIDER R. van Kasteren	 ingenieurs en adviseurs	