


7 (2150 ca)

159 (2940 ca)

158 (4670 ca)

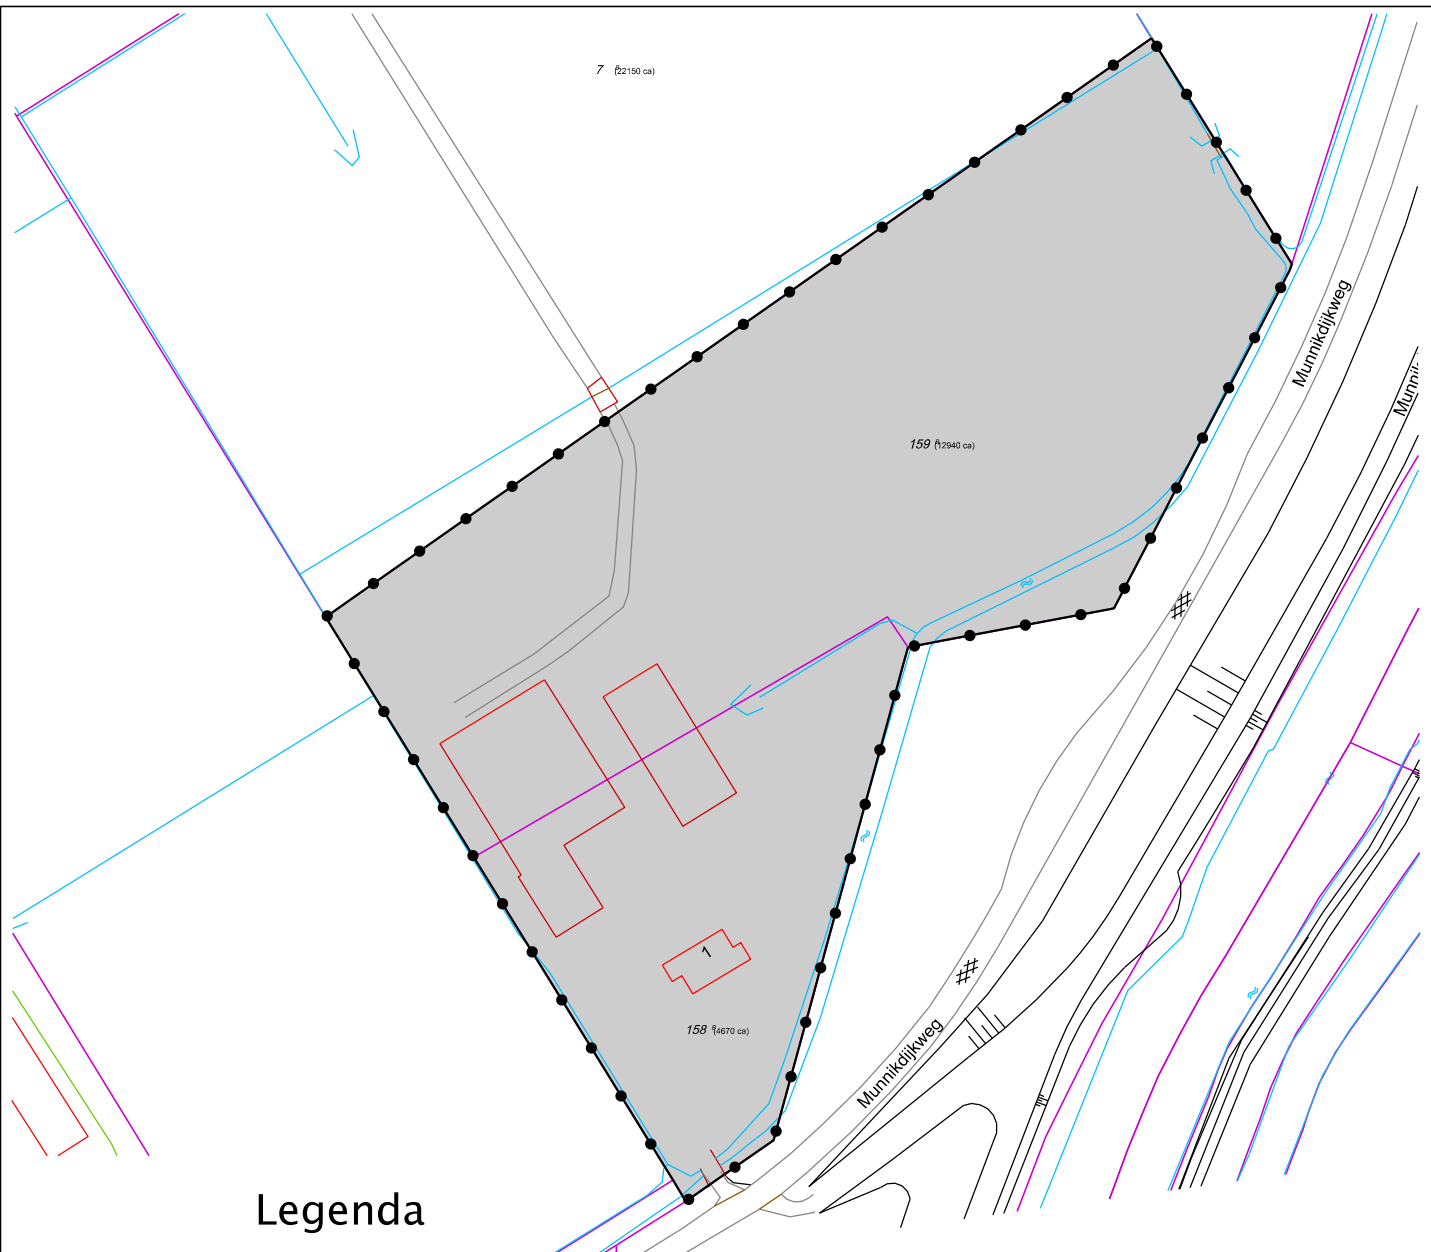


## Legenda

Besluitgebied  
 - Besluitgebiedgrens

Besluitvlak  
 - Omgevingsvergunning Zuiderweg 1 te Wijdewormer

Verklaringen  
 - GBKN (december 2009)

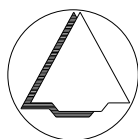

# Gemeente Wormerland

NAAM PLAN  
 omgevingsvergunning Zuiderweg 1 te Wijdewormer

NAAM GML-BESTAND  
 NL.IMRO.0880.OP2011005003-0401

DATUM  
 30-3-2012

STATUS  
 vastgesteld



SCHAAL  
 1 : 1500

FORMAAT  
 A4

TEKENAAR  
 MvM

BLAD VAN BLADEN  
 1 VAN 1

Best M ingenieursbureau  
 Buiksloterdijk 338 1034 ZG Amsterdam  
 020 6338110 www.bestm.nl

