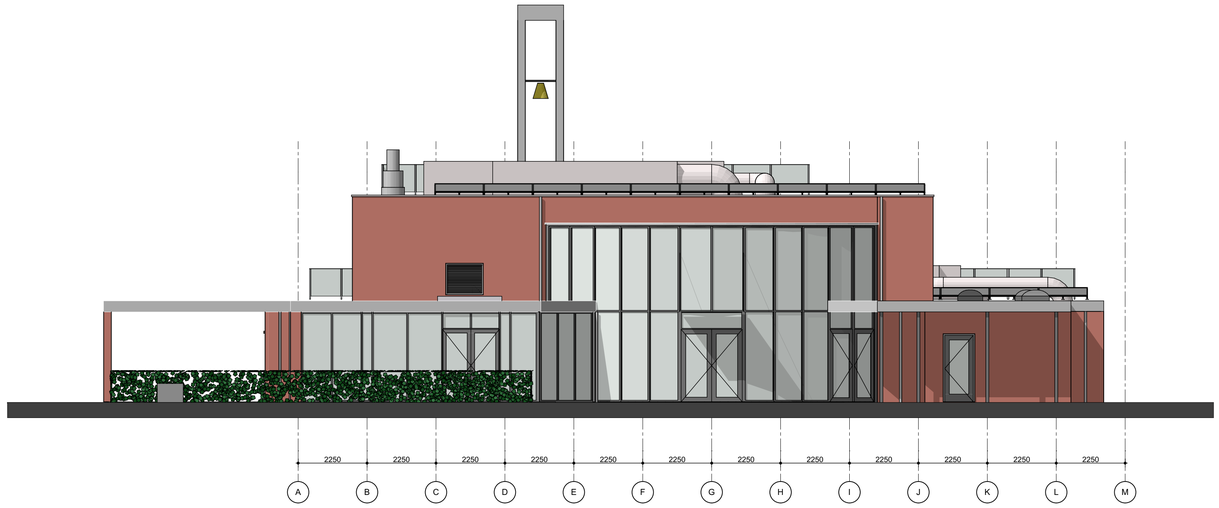

Zuidgevel

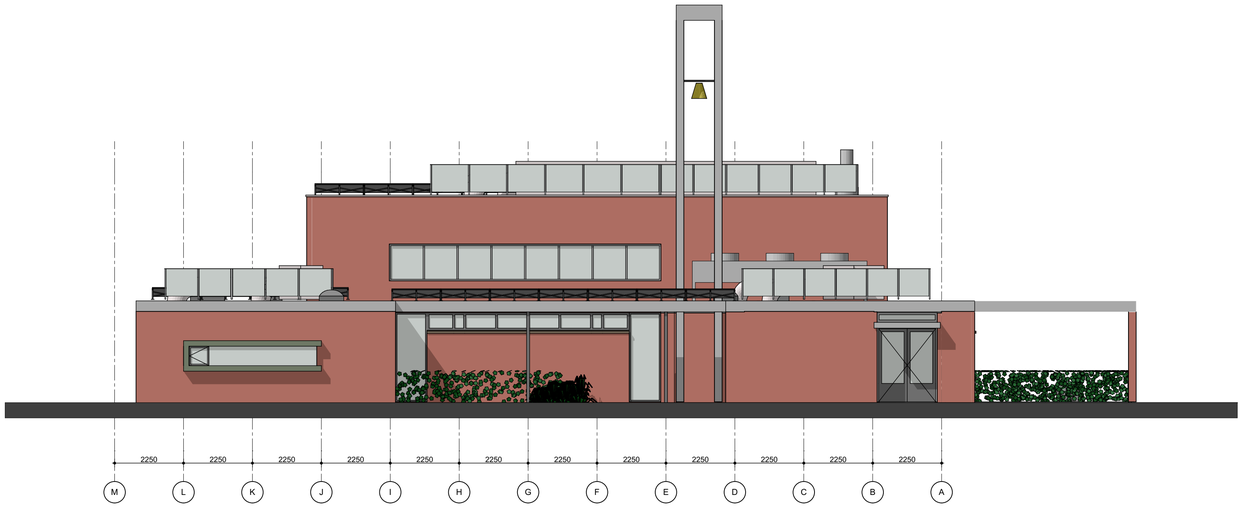

Noordgevel

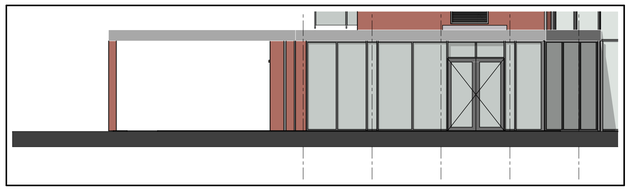

Zuidgevel
-fragment zonder haag-

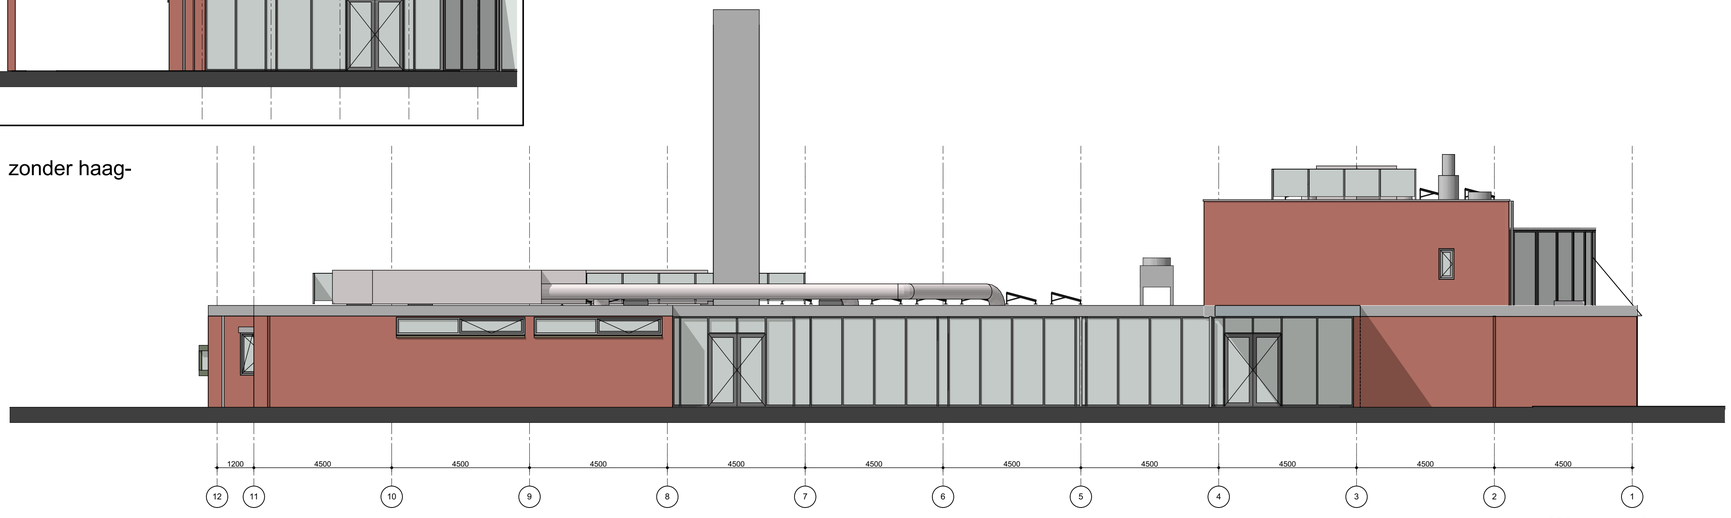

Westgevel

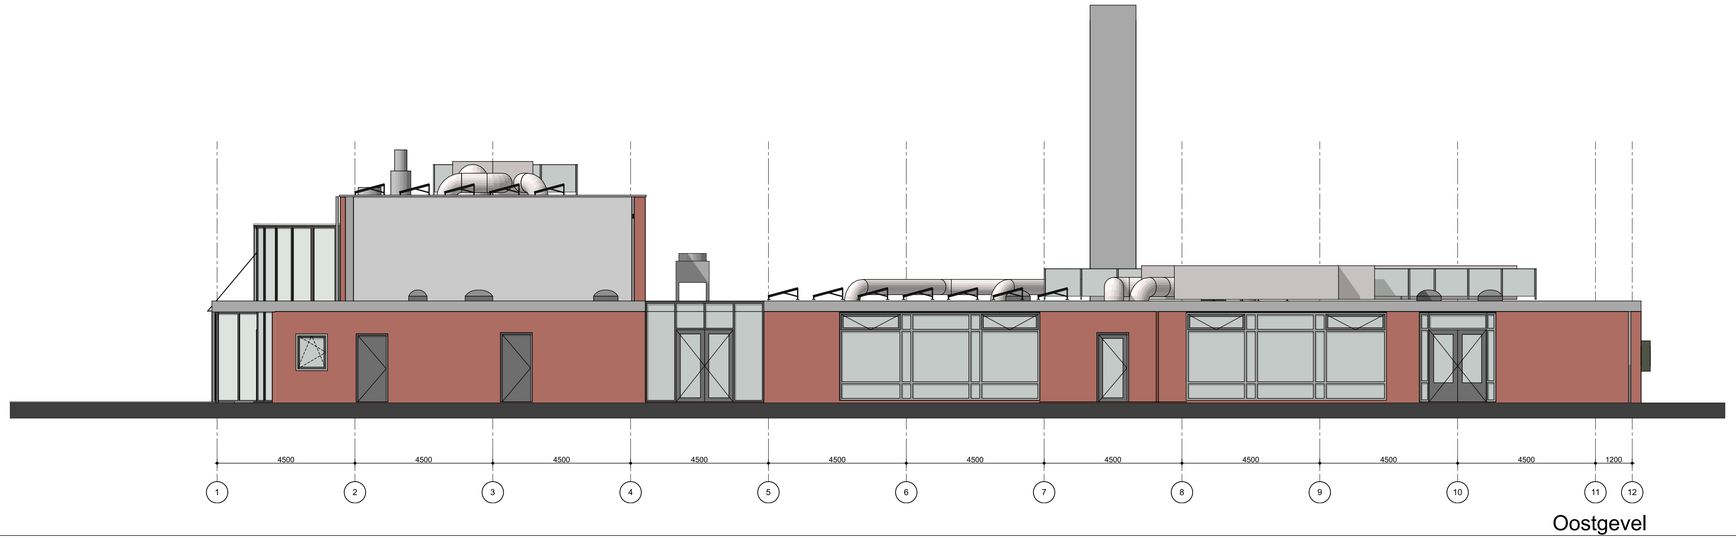

Oostgevel

Peter Stello
Architect
Claes de Vrieselaan 6b
Rotterdam
+31 6 43077803
peterstello@gmail.com

■ opdrachtgever : Naam opdrachtgever

■ werk : Aula-Crematorium Zeist

■ onderdeel : Gevels Nieuwe toestand

datum : 15-3-2019
werk nr. : 0476
afmetingen : A1
getekend : PS
schaal : 1:100
tekening nr : D.20

wijzigingen :

Hulshof Architecten, Postbus2935, 2601 CX Delft, tel 015 214 88 66