




huidige situatie

De speelplek aan het Jan Ligthartplein 48 is toe aan een opknopbeurt, daarom worden alle toestellen vervangen. Verder gaan de muurtjes weg en komt de nieuwe speelplek op gelijke hoogte ten opzichte van omliggende bestrating.

De nieuwe inrichting van deze speelplek heeft een andere uitstraling. Er is gekozen voor een natuurlijk karakter. Dit uit zich bijvoorbeeld in de robinia houten toestellen. Deze speelplek zal geschikt gemaakt worden voor een jongere doelgroep dan de speelplek nabij huisnr. 6.

Onder de speeltoestellen ligt groen kunstgras en deels nieuwe bestrating. Tussen het looppad en de speelplek komt een nieuwe lage afscheiding van betonbielzen.

Er is genoeg te doen op deze speelplek, denk aan: schommelen, duikelen, klimmen/klauteren, wippen en veren op de veerbalk die ook onderdeel is van de speellijn. Deze speellijn leent zich goed voor het bedenken van 'eigen spel'. Ook komt er midden op de speelplek een parkbank terug.

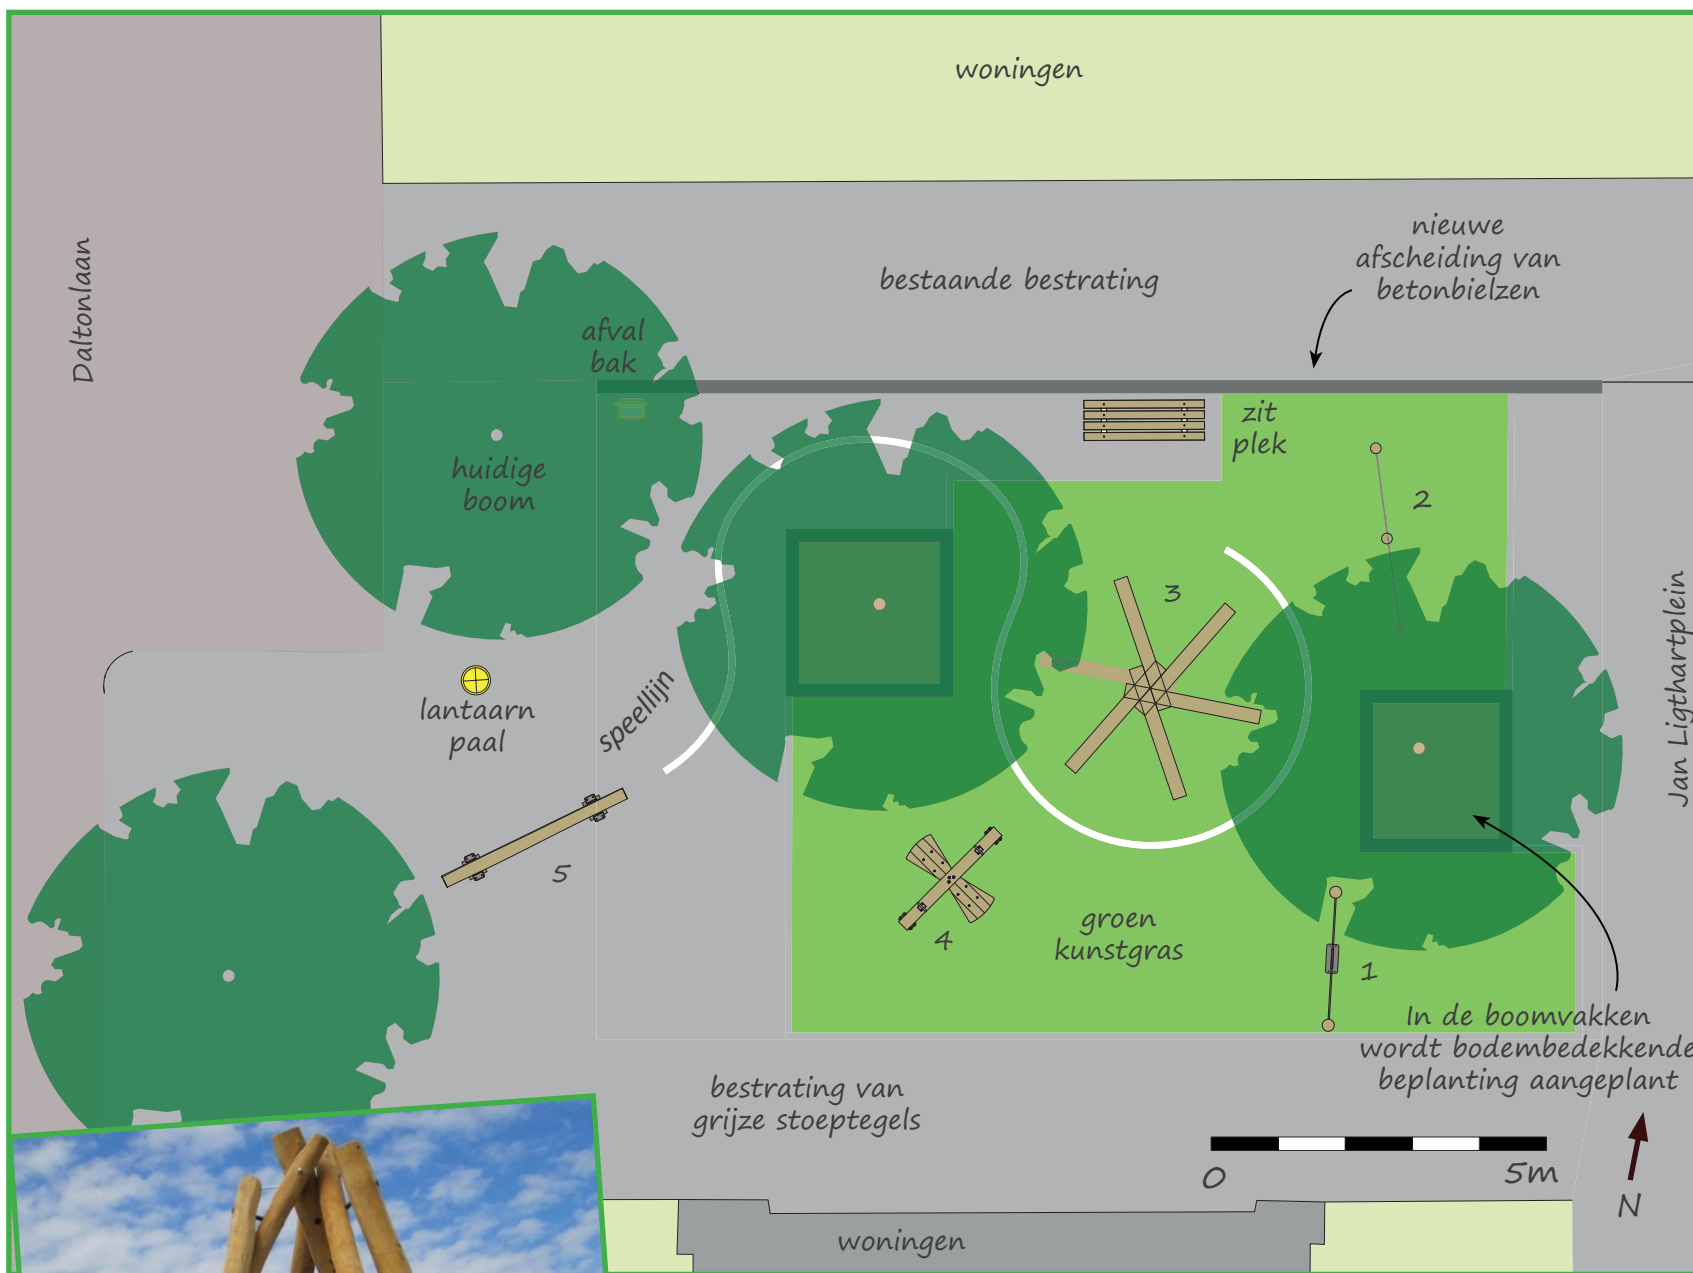

1. kleine schommel met bandzitje (referentie)



2. 2-delig duikelrek, stanghoogte 80 en 120 cm



3. klimtoren



4. pipo wip



5. veerbalk