

F:  
E:  
D:  
C:  
B:  
A:  
gew. datum      get. omschrijving

---

project:  
**24 appartementen**  
Cornelis Vlotlaan Zeist

opdrachtgever:  
Heilijgers Bouw

fase:  
**Omgevingsvergunning**  
onderwerp:  
**Principedetails**

projectnummer:    bladnummer:  
**7672**                    **A-10**  
getekend:            projectleider:




datum:              schaal:  
06-11-2018        1:5

formaat:  
420x297



BDG Architecten Almere  
Postbus 1611  
1300 BP Almere

telefoon:            036 533 33 82  
e-mail:              info@bdgalmere.nl  
internet:            www.bdgalmere.nl

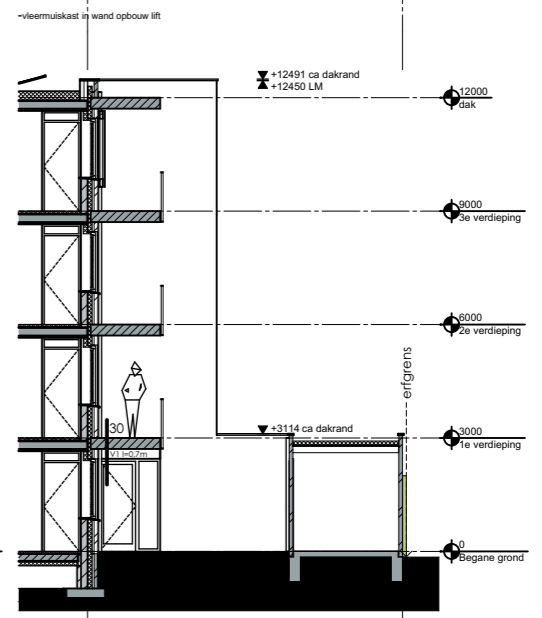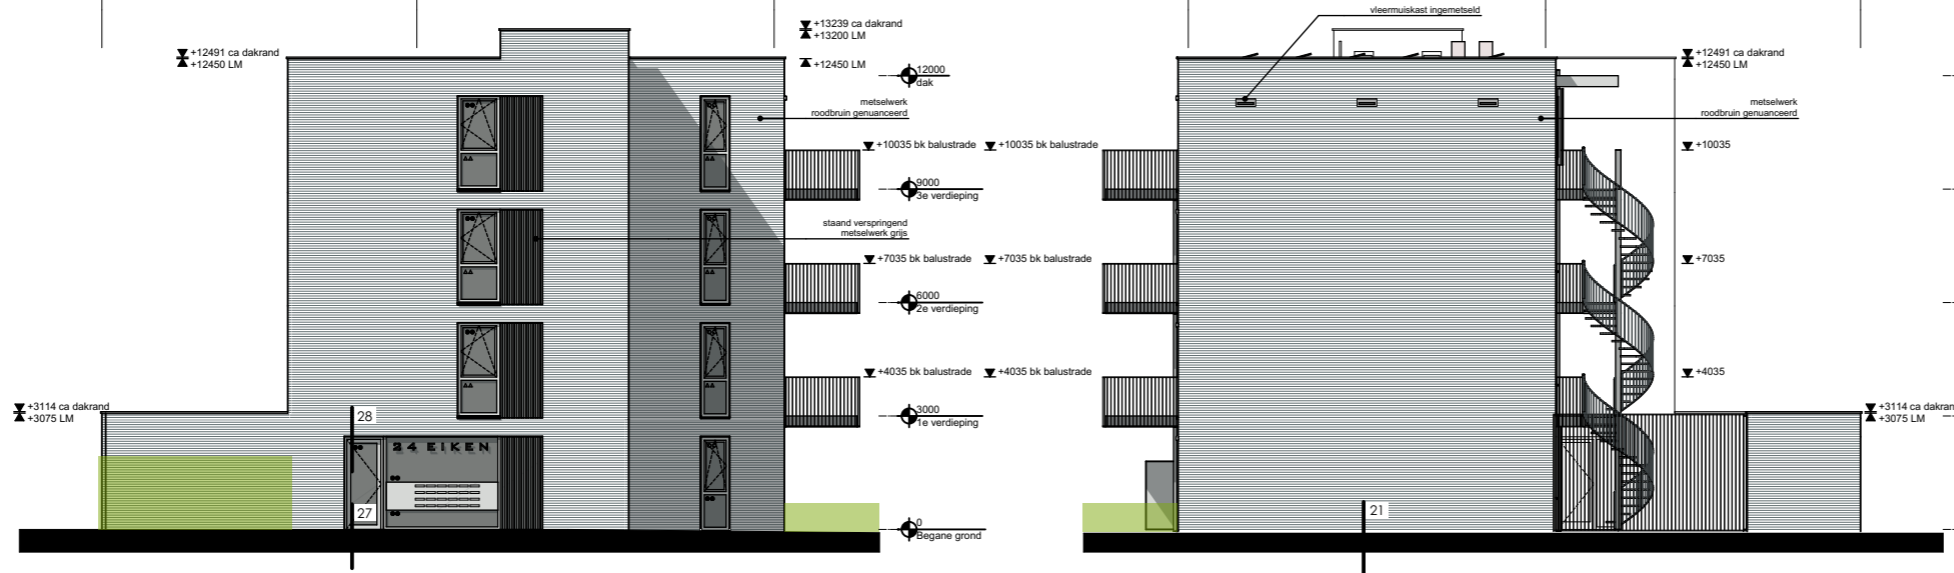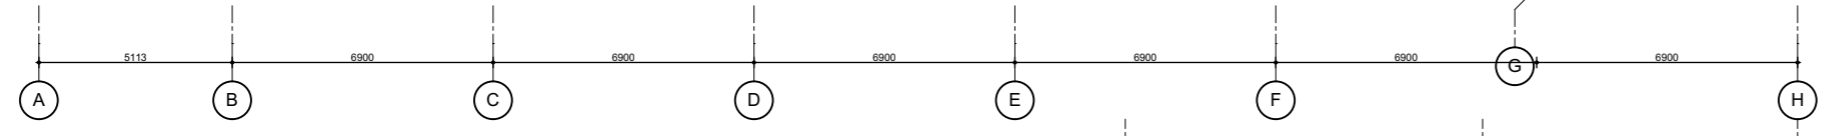

Doorsnede B-B




datum: 14-12-2018  
 schaal: 1:200  
 formaat: 420x297



BDG Architecten Almere  
 Postbus 1611  
 1300 BP Almere

telefoon: 036 533 33 82  
 e-mail: info@bdgalmere.nl  
 internet: www.bdgalmere.nl

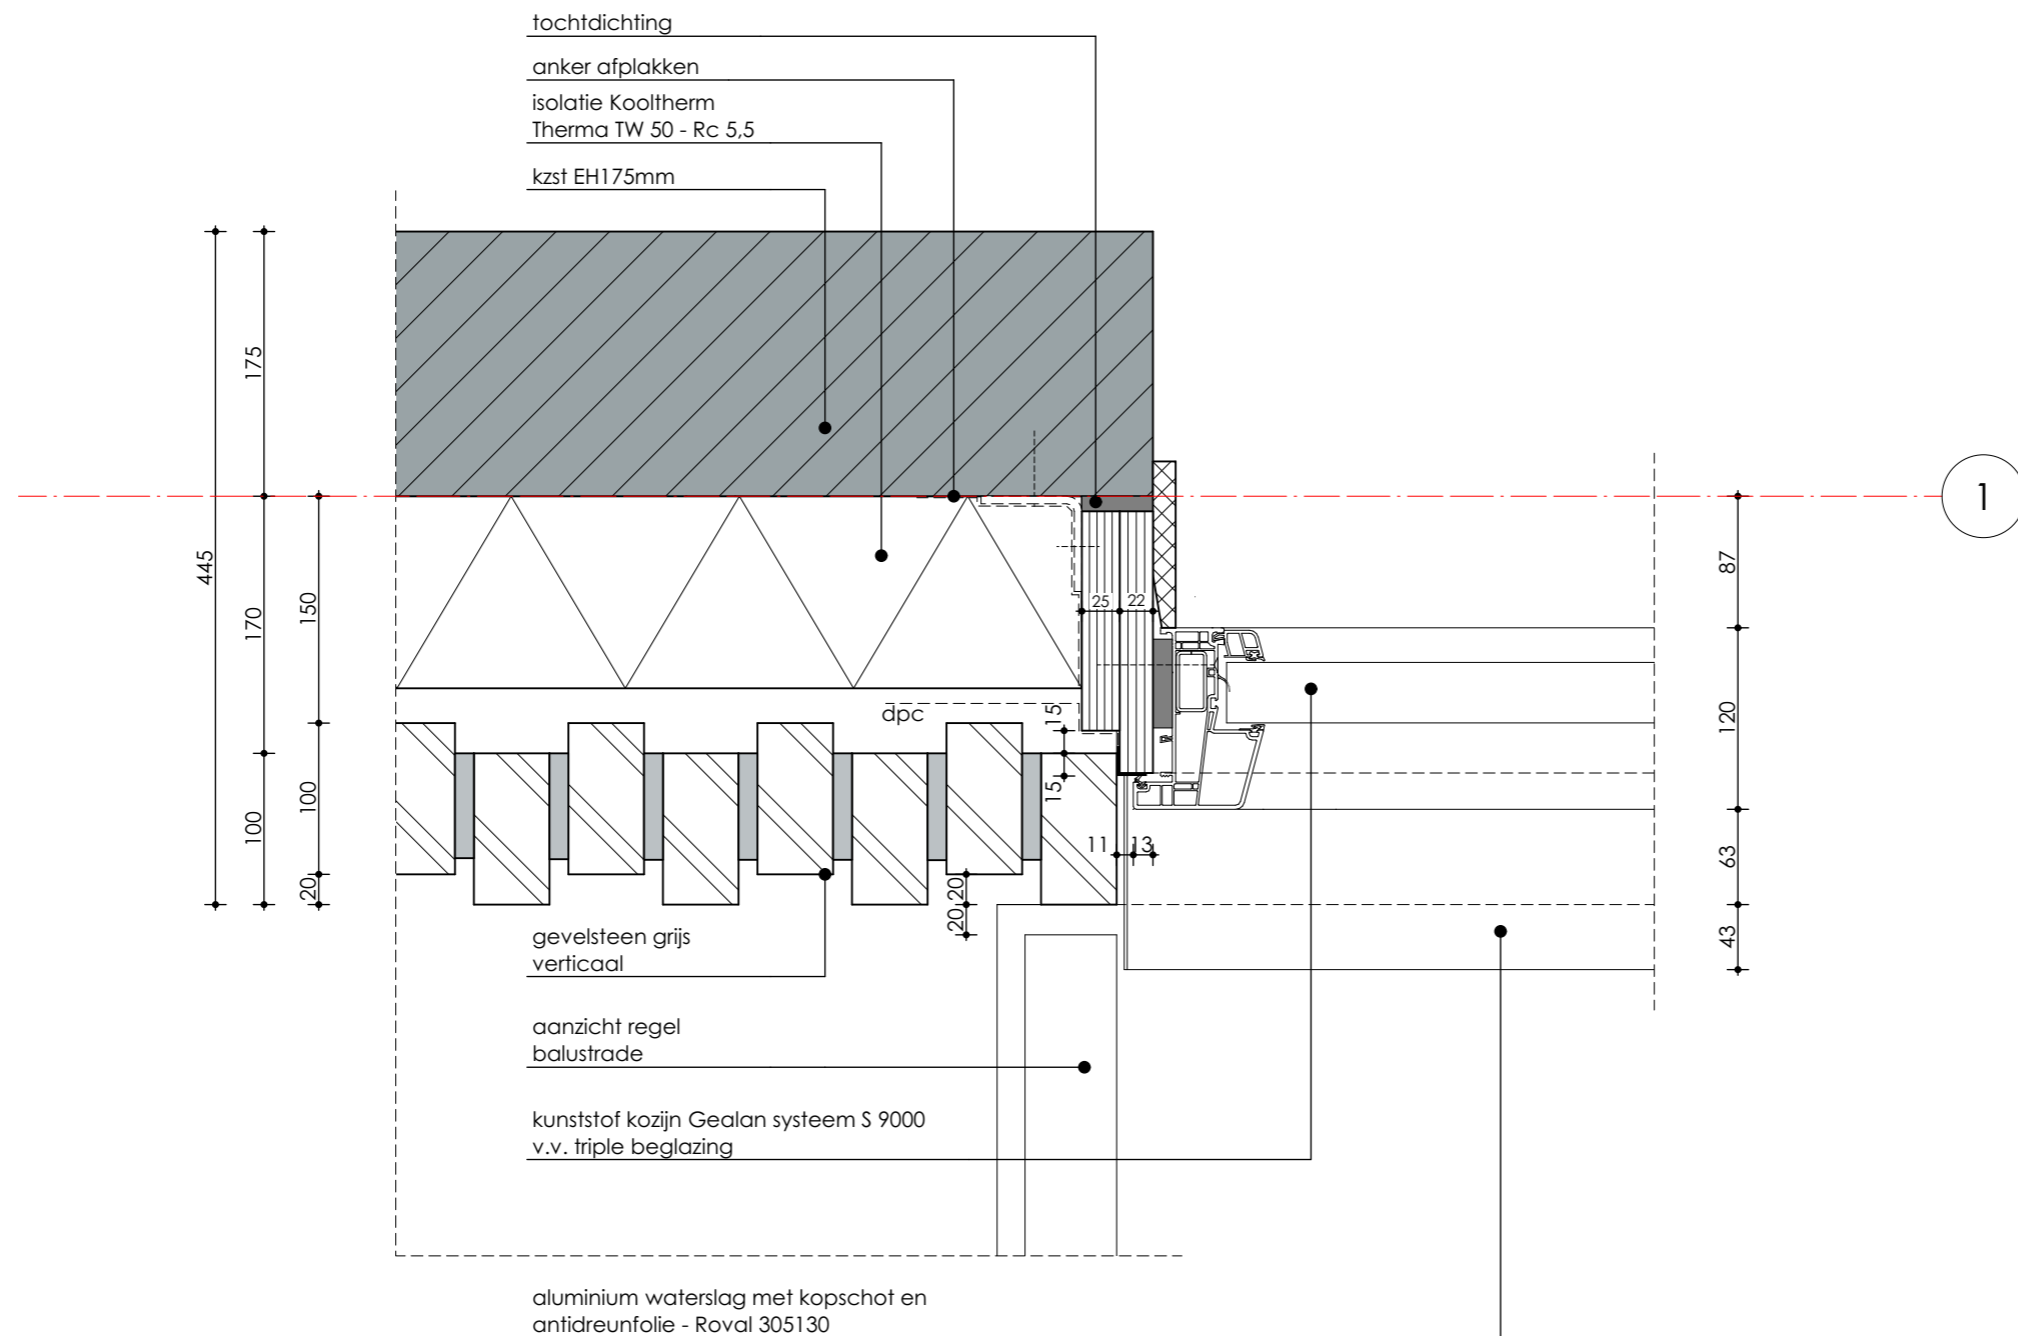


01

datum: 14-12-2018  
 schaal: 1:5  
 formaat: 420x297



BDG Architecten Almere  
 Postbus 1611  
 1300 BP Almere

telefoon: 036 533 33 82  
 e-mail: info@bdgalmere.nl  
 internet: www.bdgalmere.nl

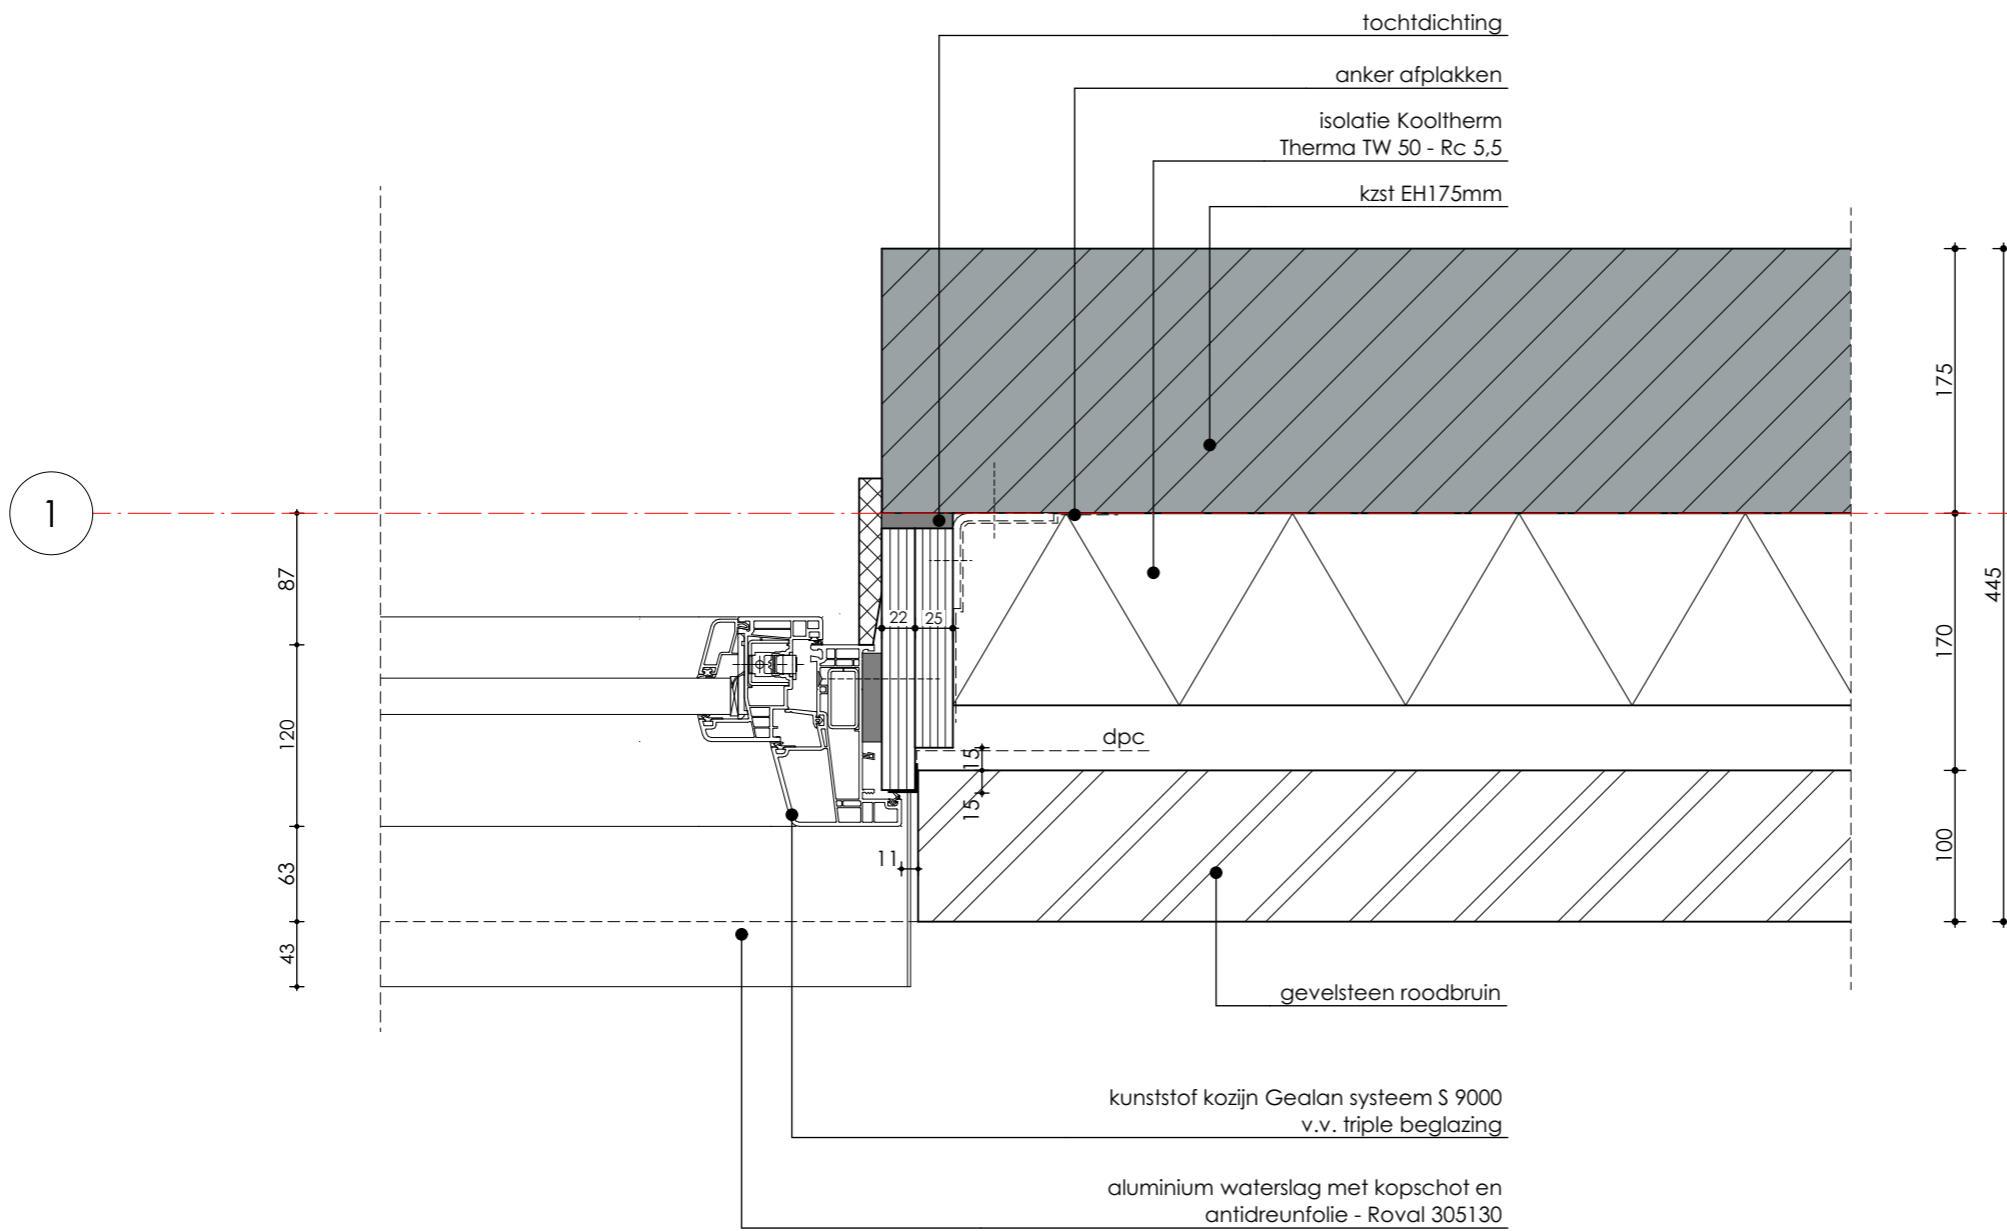

datum: 14-12-2018      schaal: 1:5

formaat:  
420x297



BDG Architecten Almere  
Postbus 1611  
1300 BP Almere

telefoon: 036 533 33 82  
e-mail: info@bdgalmere.nl  
internet: www.bdgalmere.nl

1

kunststof kozijn Gealan systeem S 9000 v.v. triple beglazing

anhydriet dekvloer verende isolatielaag breedplaatvloer

▼ +2972 ok kozijn  
▼ +2950 LM

alu lekdoorpel met kopschotjes en anti-dreunfolie Roval 305130

isolatie Kooltherm Therna TW 50 - Rc 5,5


metselwerk gevelsteen roodbruin

stalen latei gemoffeld in kleur

▼ +2450 LM  
▲ +2444 bk kozijn

screen zonwering Wonnink type 85S

kunststof kozijn Gealan systeem S 9000 v.v. triple beglazing

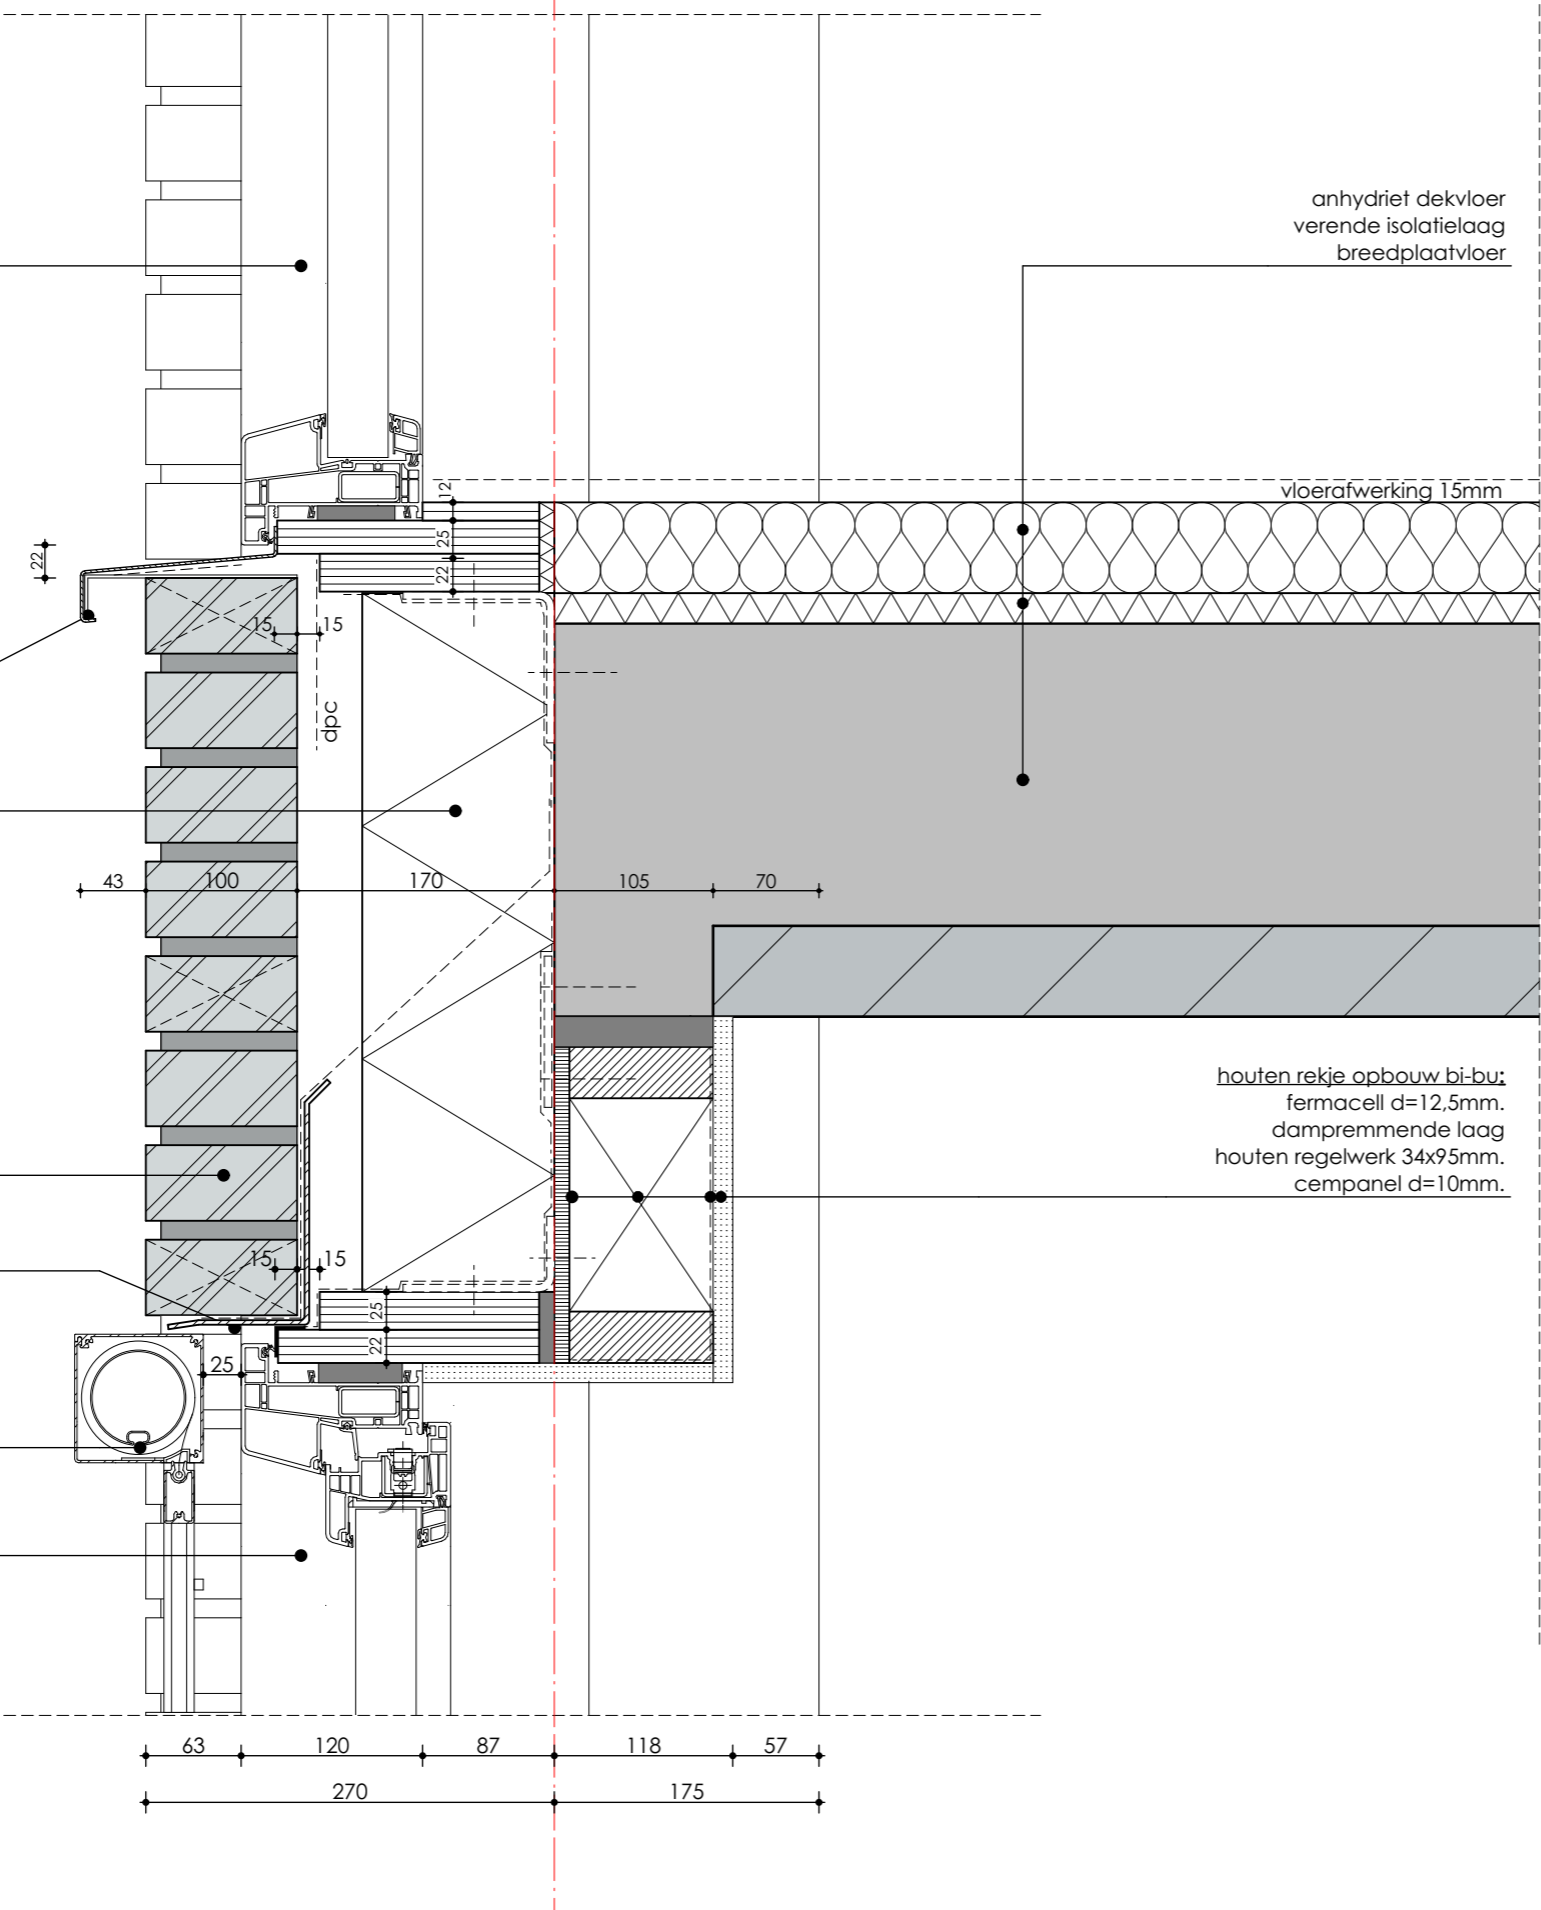

▼ +3000 bk dekvloer  
 60  
 ▼ +2920 bk beton  
 20  
 260  
 ▼ +2660 ok beton  
 242  
 ▼ +2418 ok fermacell

63 120 87 118 57  
 270 175

03

datum: 14-12-2018  
 schaal: 1:5  
 formaat: 420x297




BDG Architecten Almere  
 Postbus 1611  
 1300 BP Almere

telefoon: 036 533 33 82  
 e-mail: info@bdgalmere.nl  
 internet: www.bdgalmere.nl

1

63 120 87 175

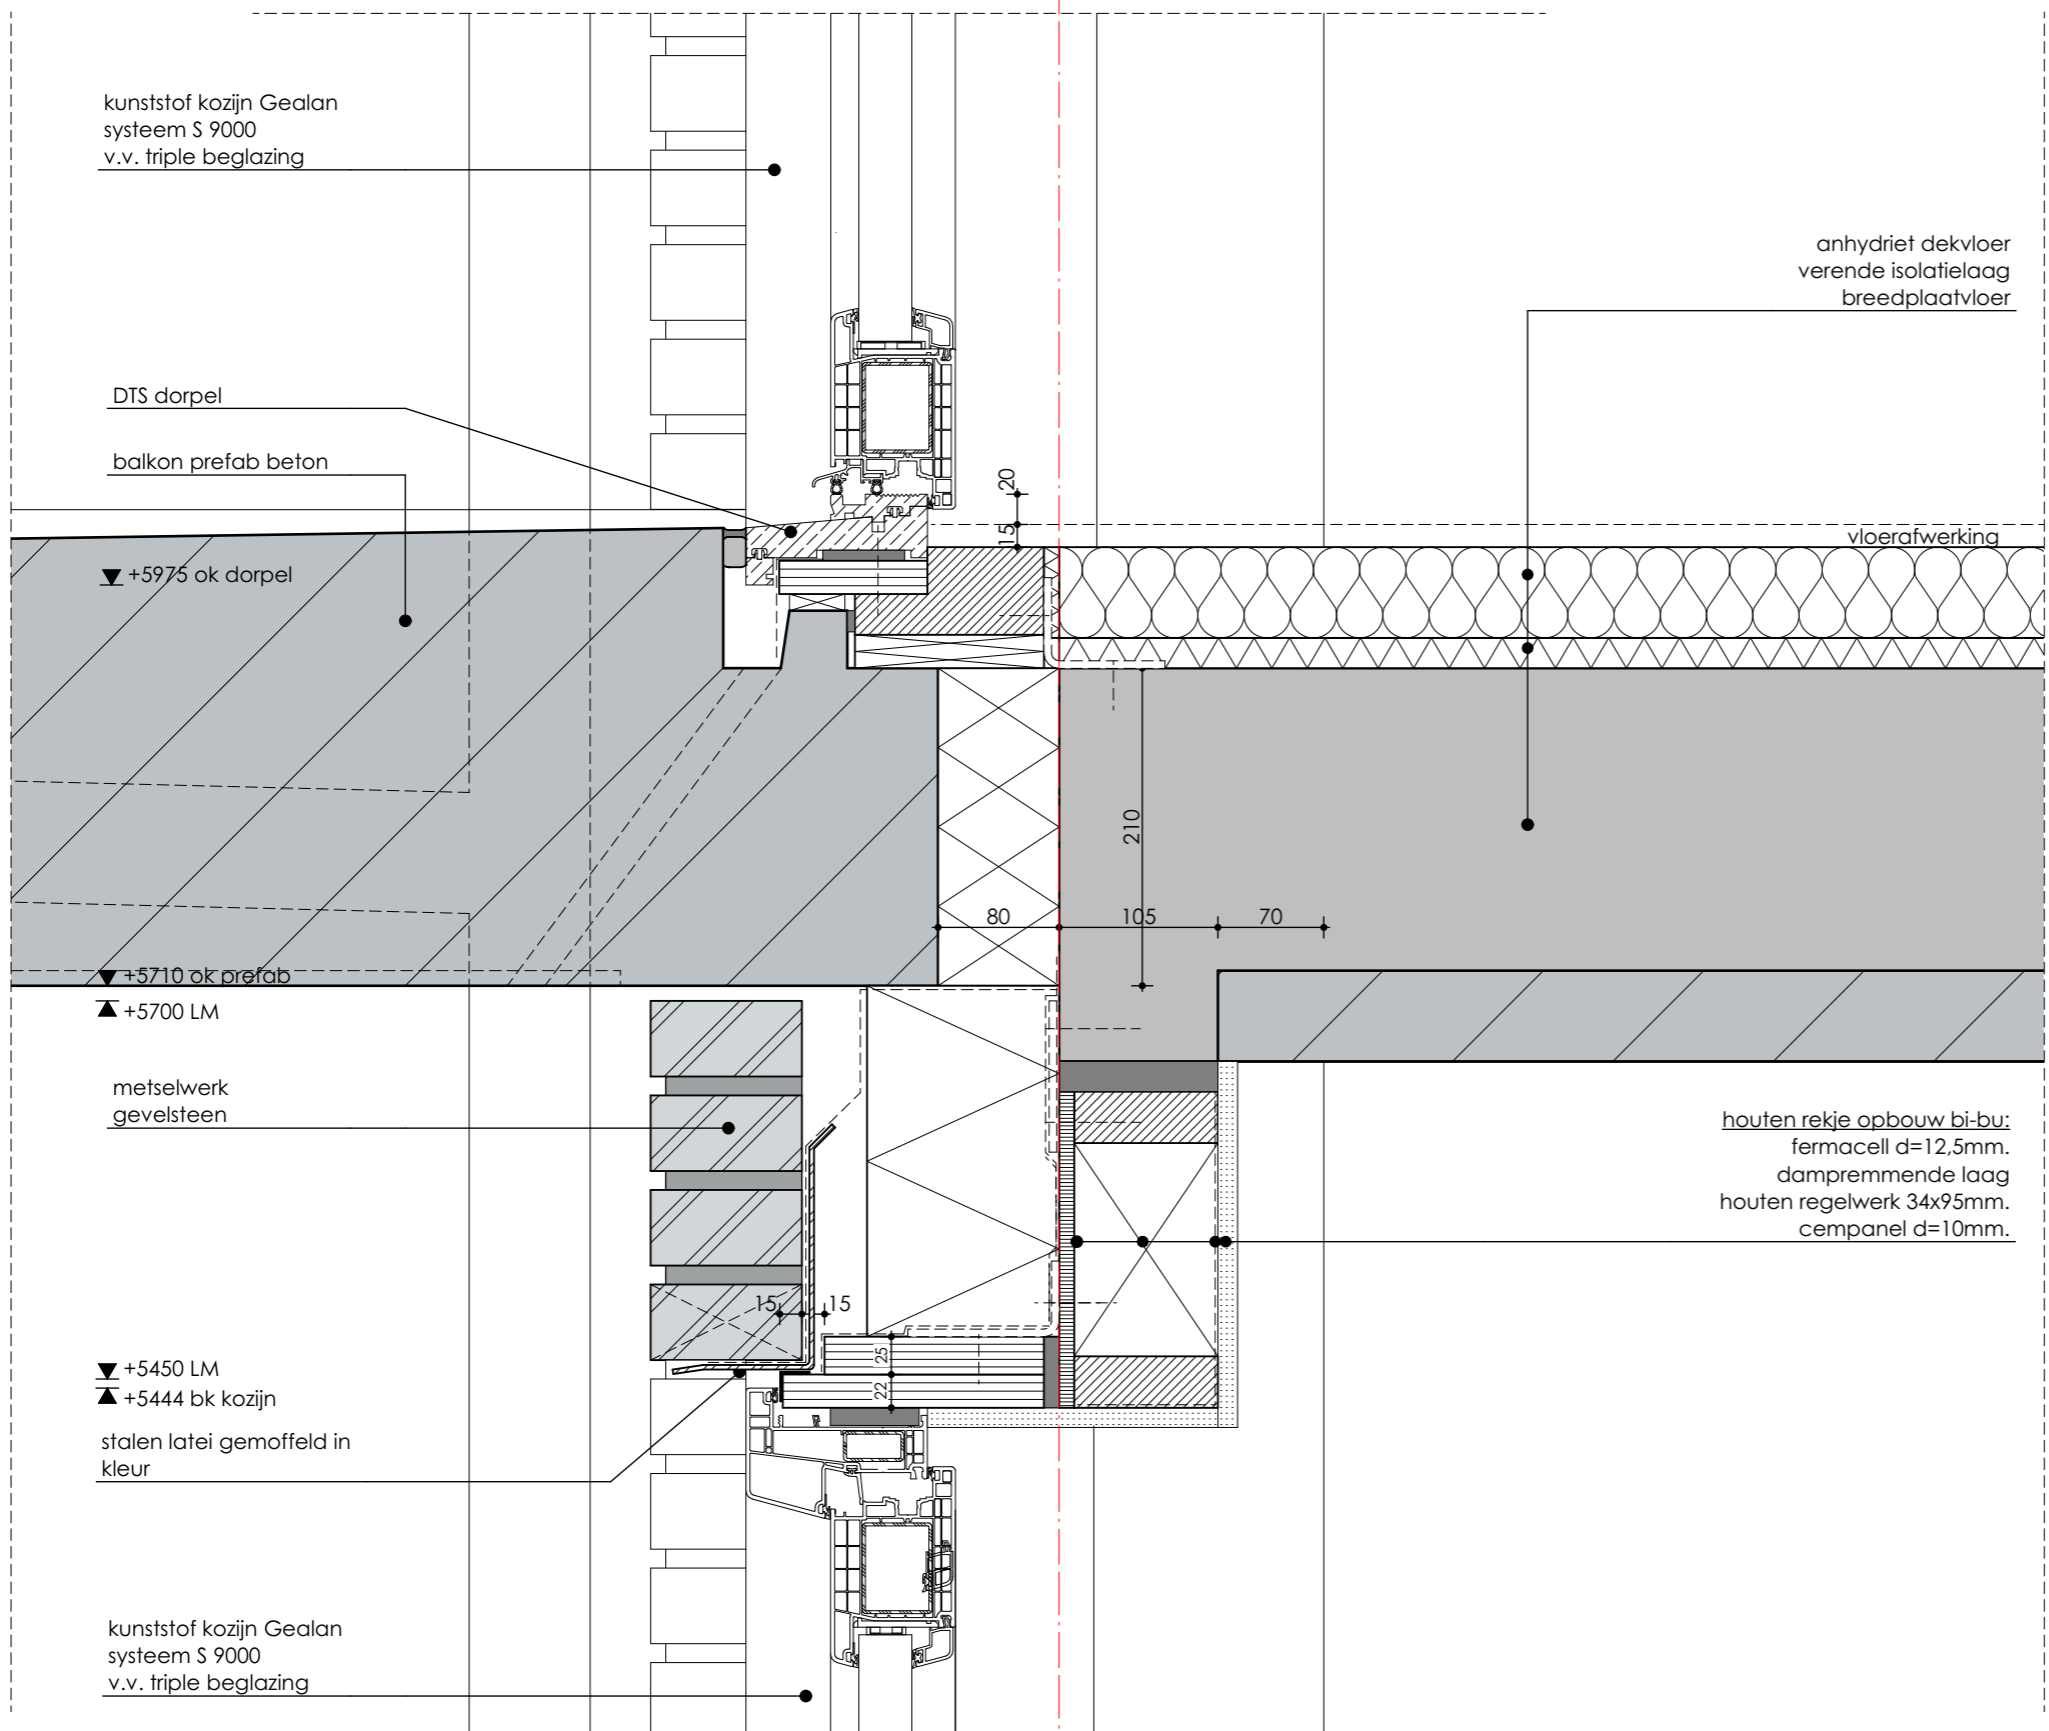

▼ +6000 bk dekvloer  
 60  
 ▼ +5920 bk beton  
 20  
 260  
 ▼ +5660 ok beton  
 242  
 ▼ +5418 ok fermacell

04


datum: 14-12-2018  
 schaal: 1:5  
 formaat: 420x297



BDG Architecten Almere  
 Postbus 1611  
 1300 BP Almere

telefoon: 036 533 33 82  
 e-mail: info@bdgalmere.nl  
 internet: www.bdgalmere.nl

63 120 87 118 57  
270 175

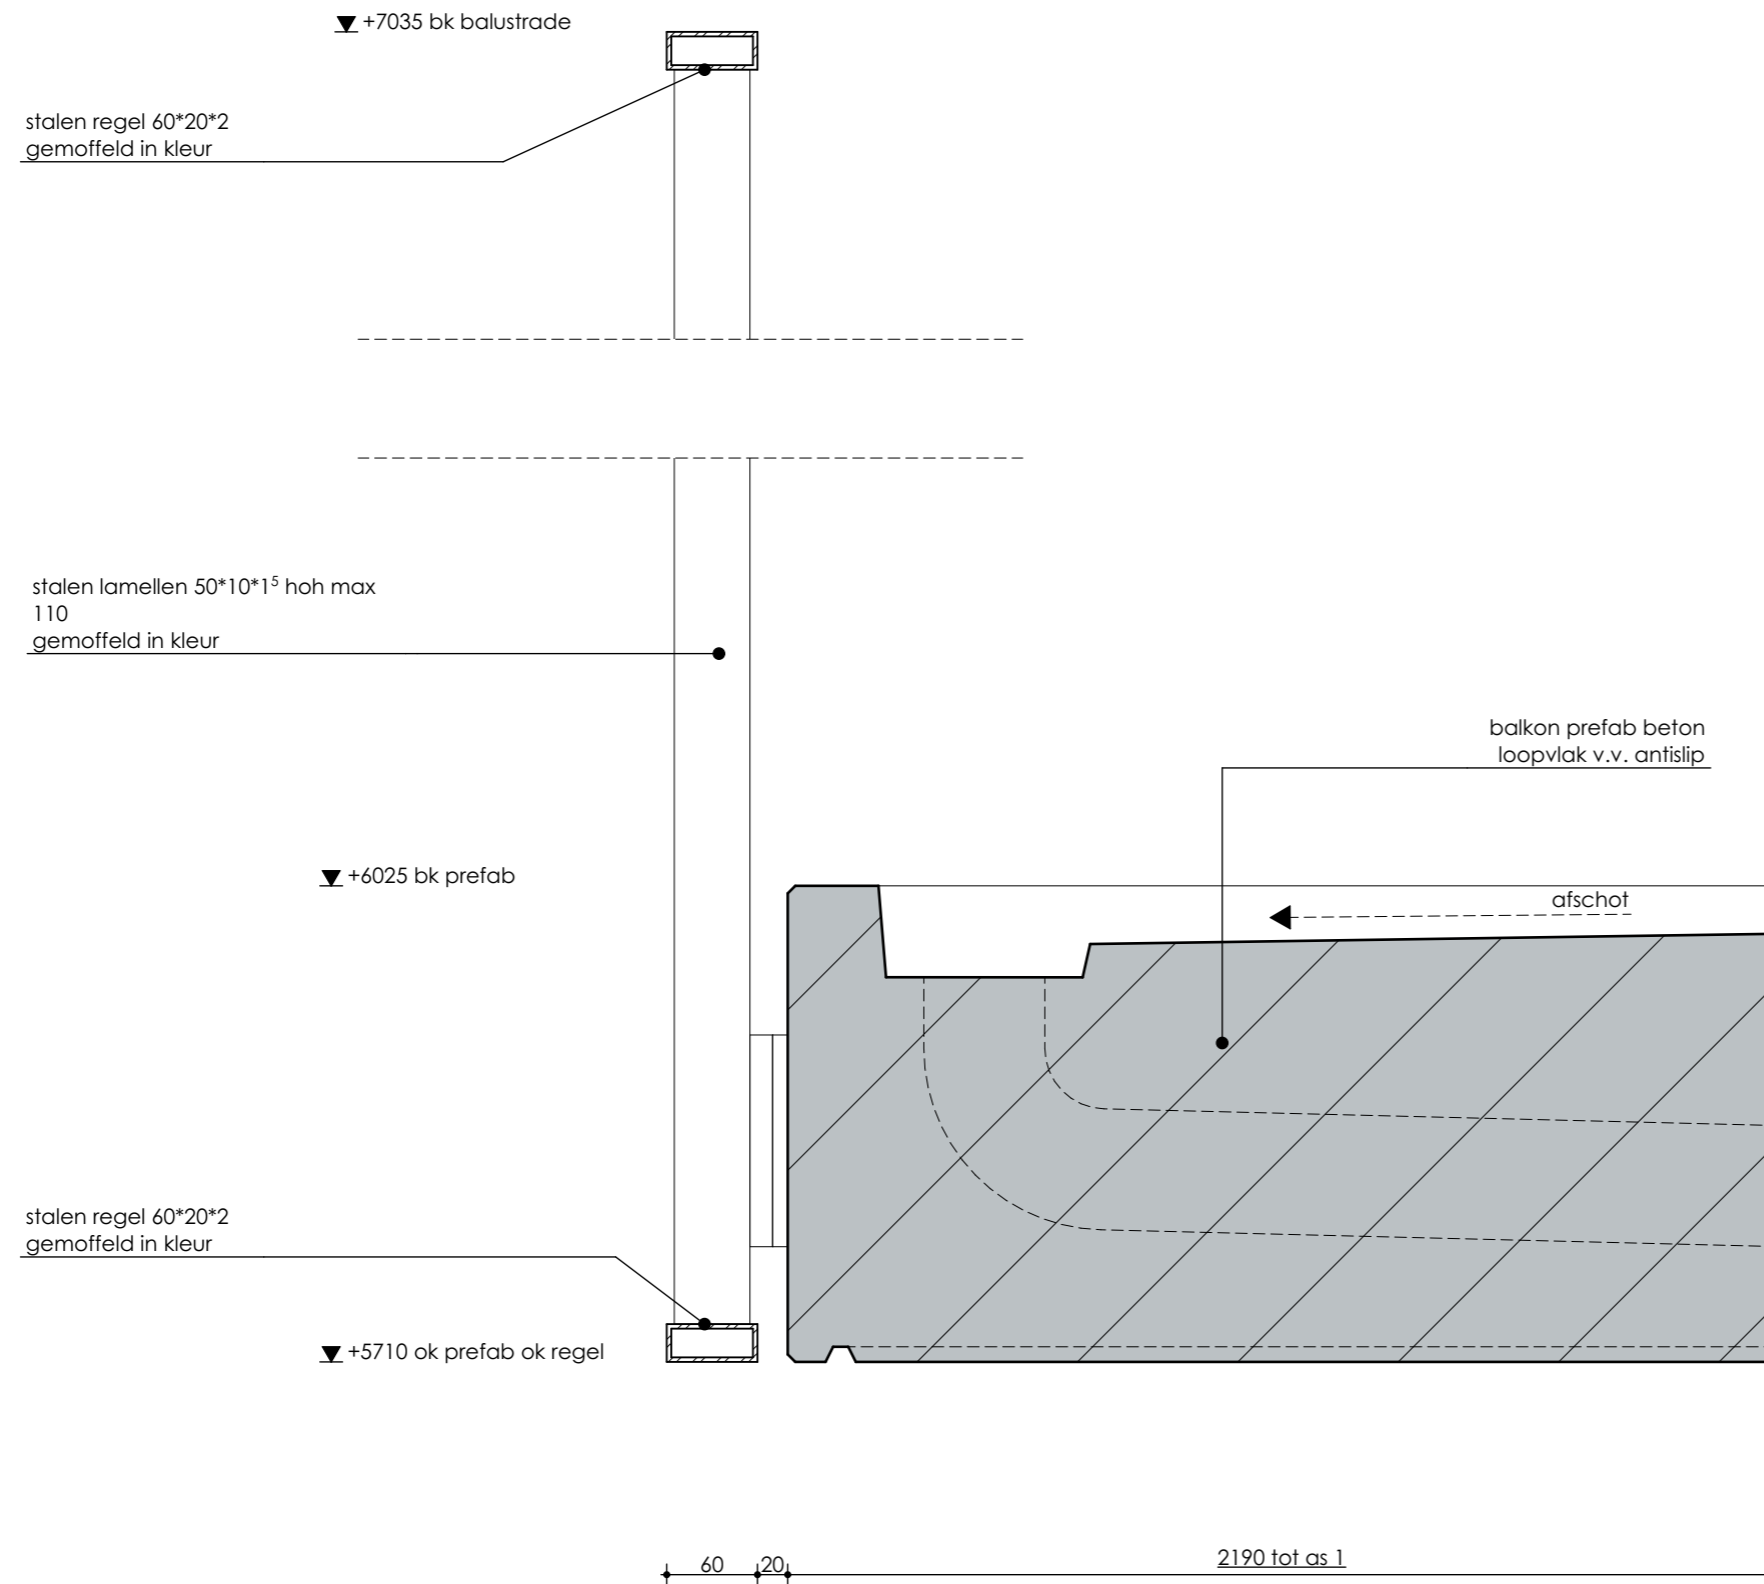


05

datum: 14-12-2018  
 schaal: 1:5  
 formaat: 420x297



BDG Architecten Almere  
 Postbus 1611  
 1300 BP Almere

telefoon: 036 533 33 82  
 e-mail: info@bdgalmere.nl  
 internet: www.bdgalmere.nl

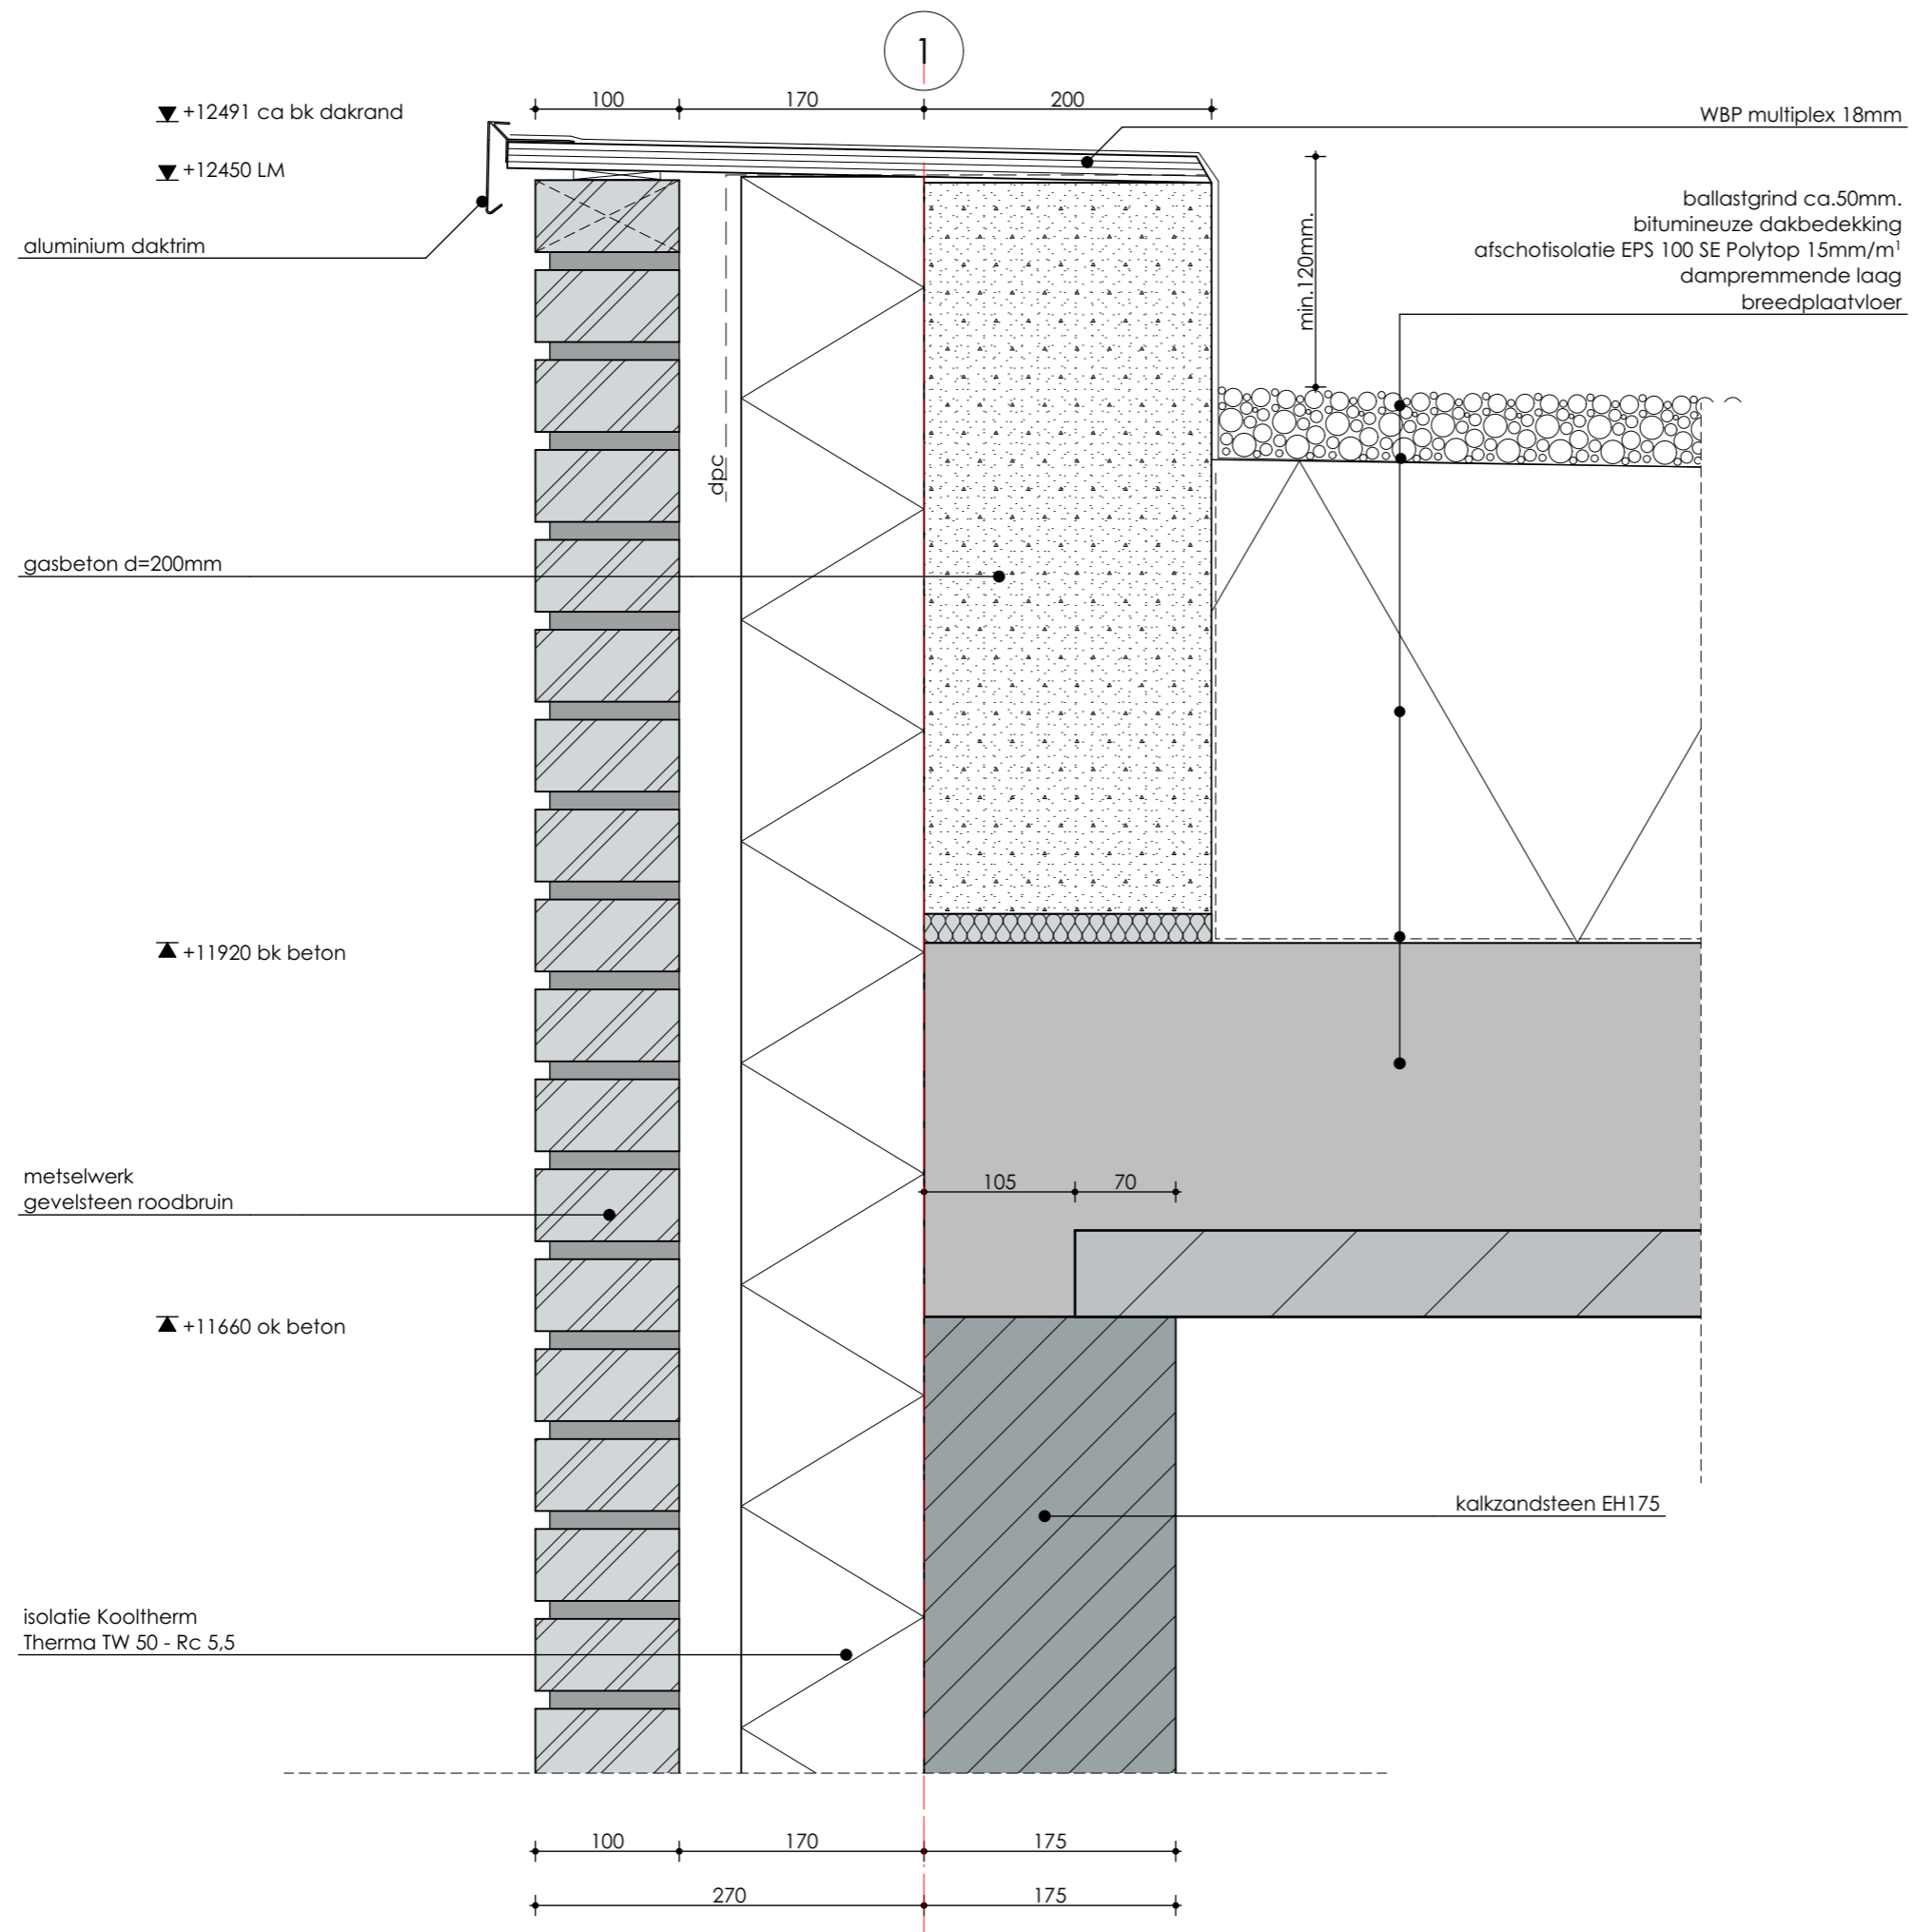

datum: 14-12-2018      schaal: 1:5

14-12-2018      1:5


formaat:  
420x297



BDG Architecten Almere  
Postbus 1611  
1300 BP Almere

telefoon: 036 533 33 82  
e-mail: info@bdgalmere.nl  
internet: www.bdgalmere.nl



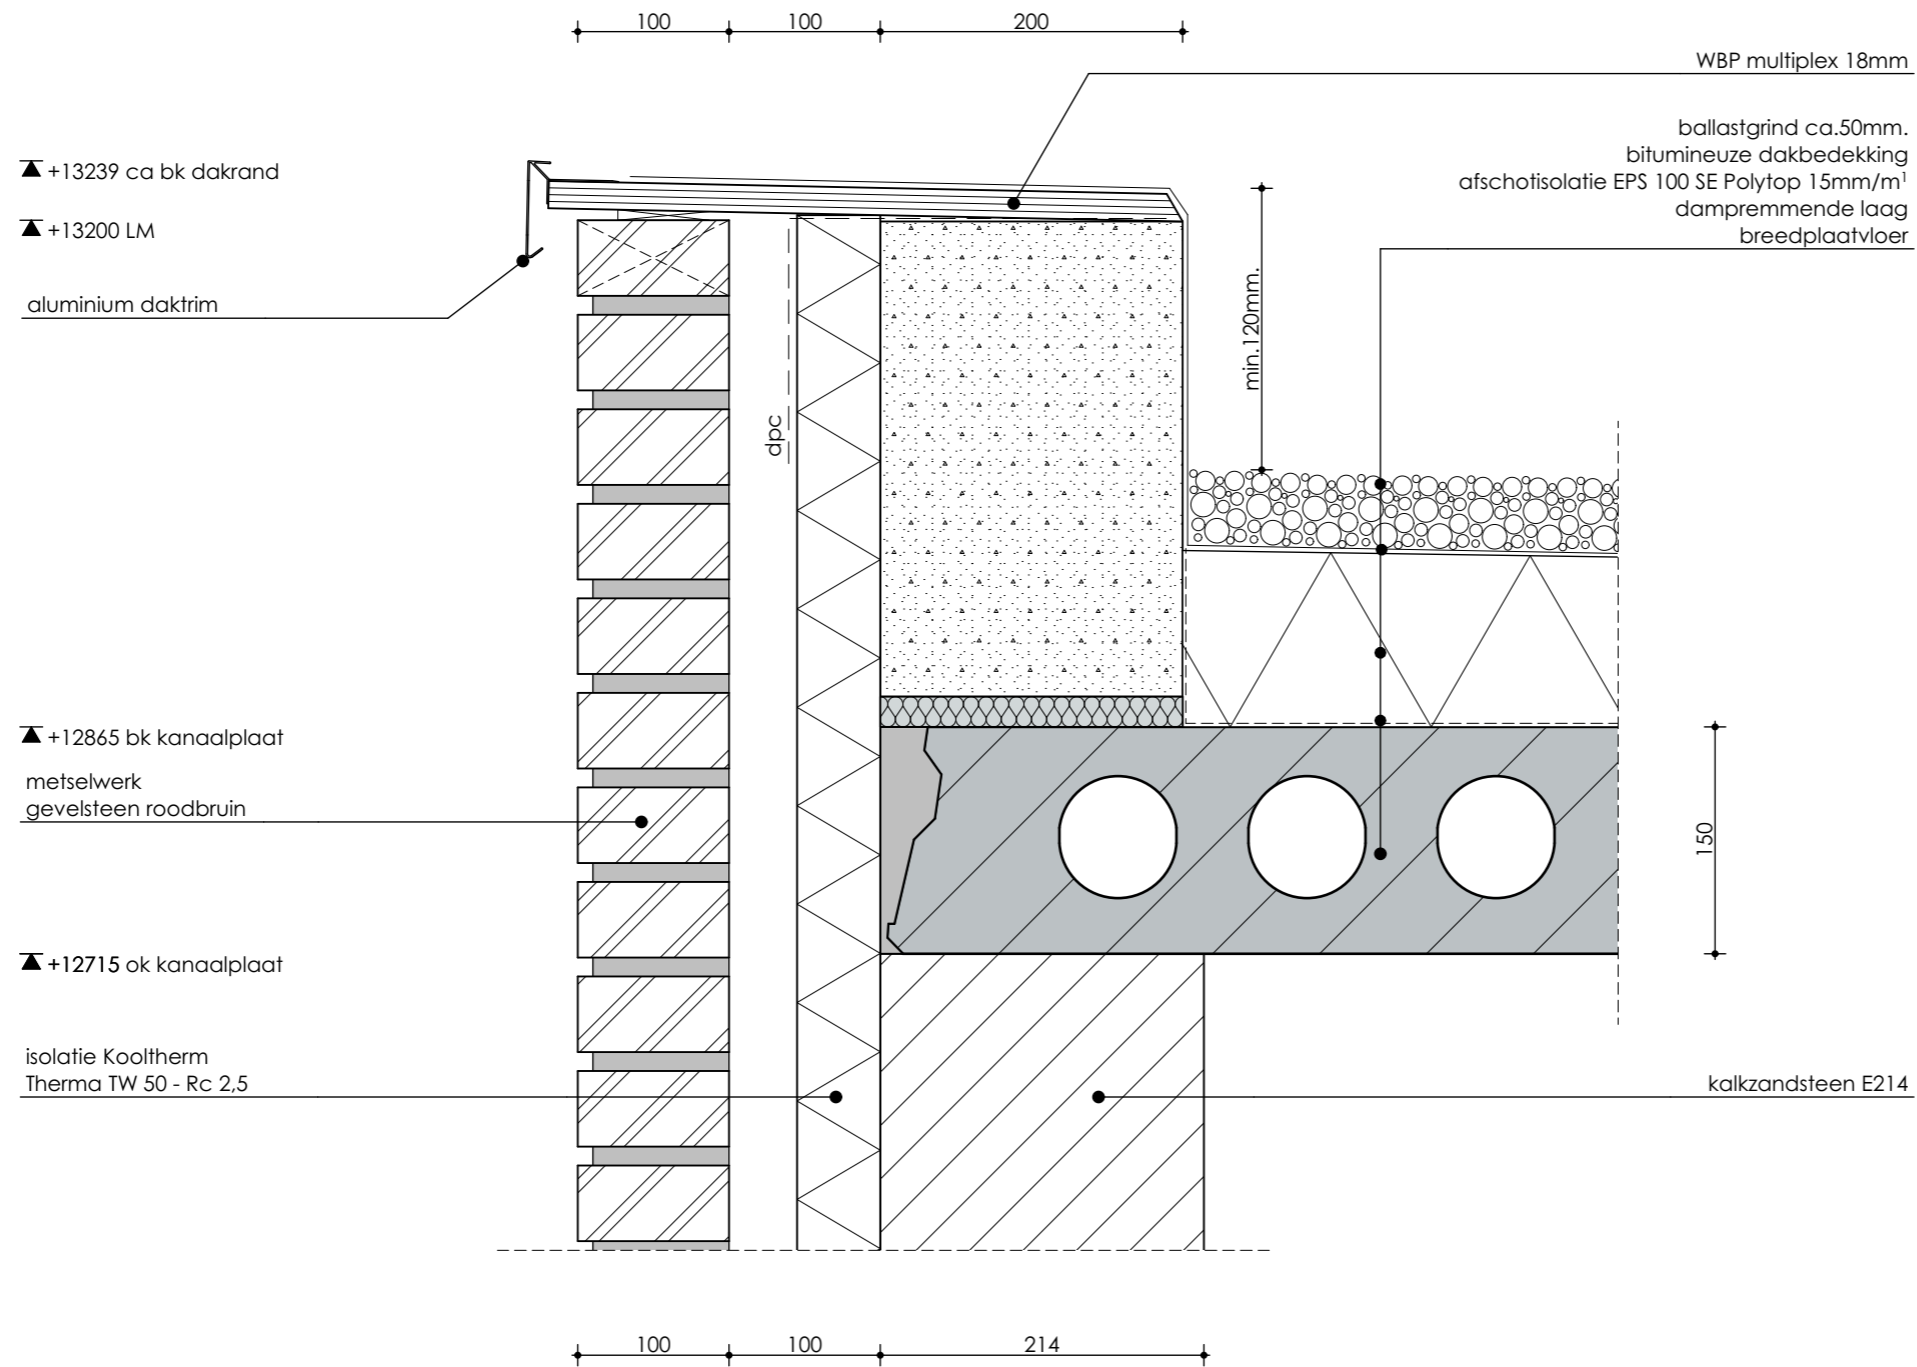


datum: 14-12-2018  
 schaal: 1:5  
 formaat: 420x297



BDG Architecten Almere  
 Postbus 1611  
 1300 BP Almere

telefoon: 036 533 33 82  
 e-mail: info@bdgalmere.nl  
 internet: www.bdgalmere.nl

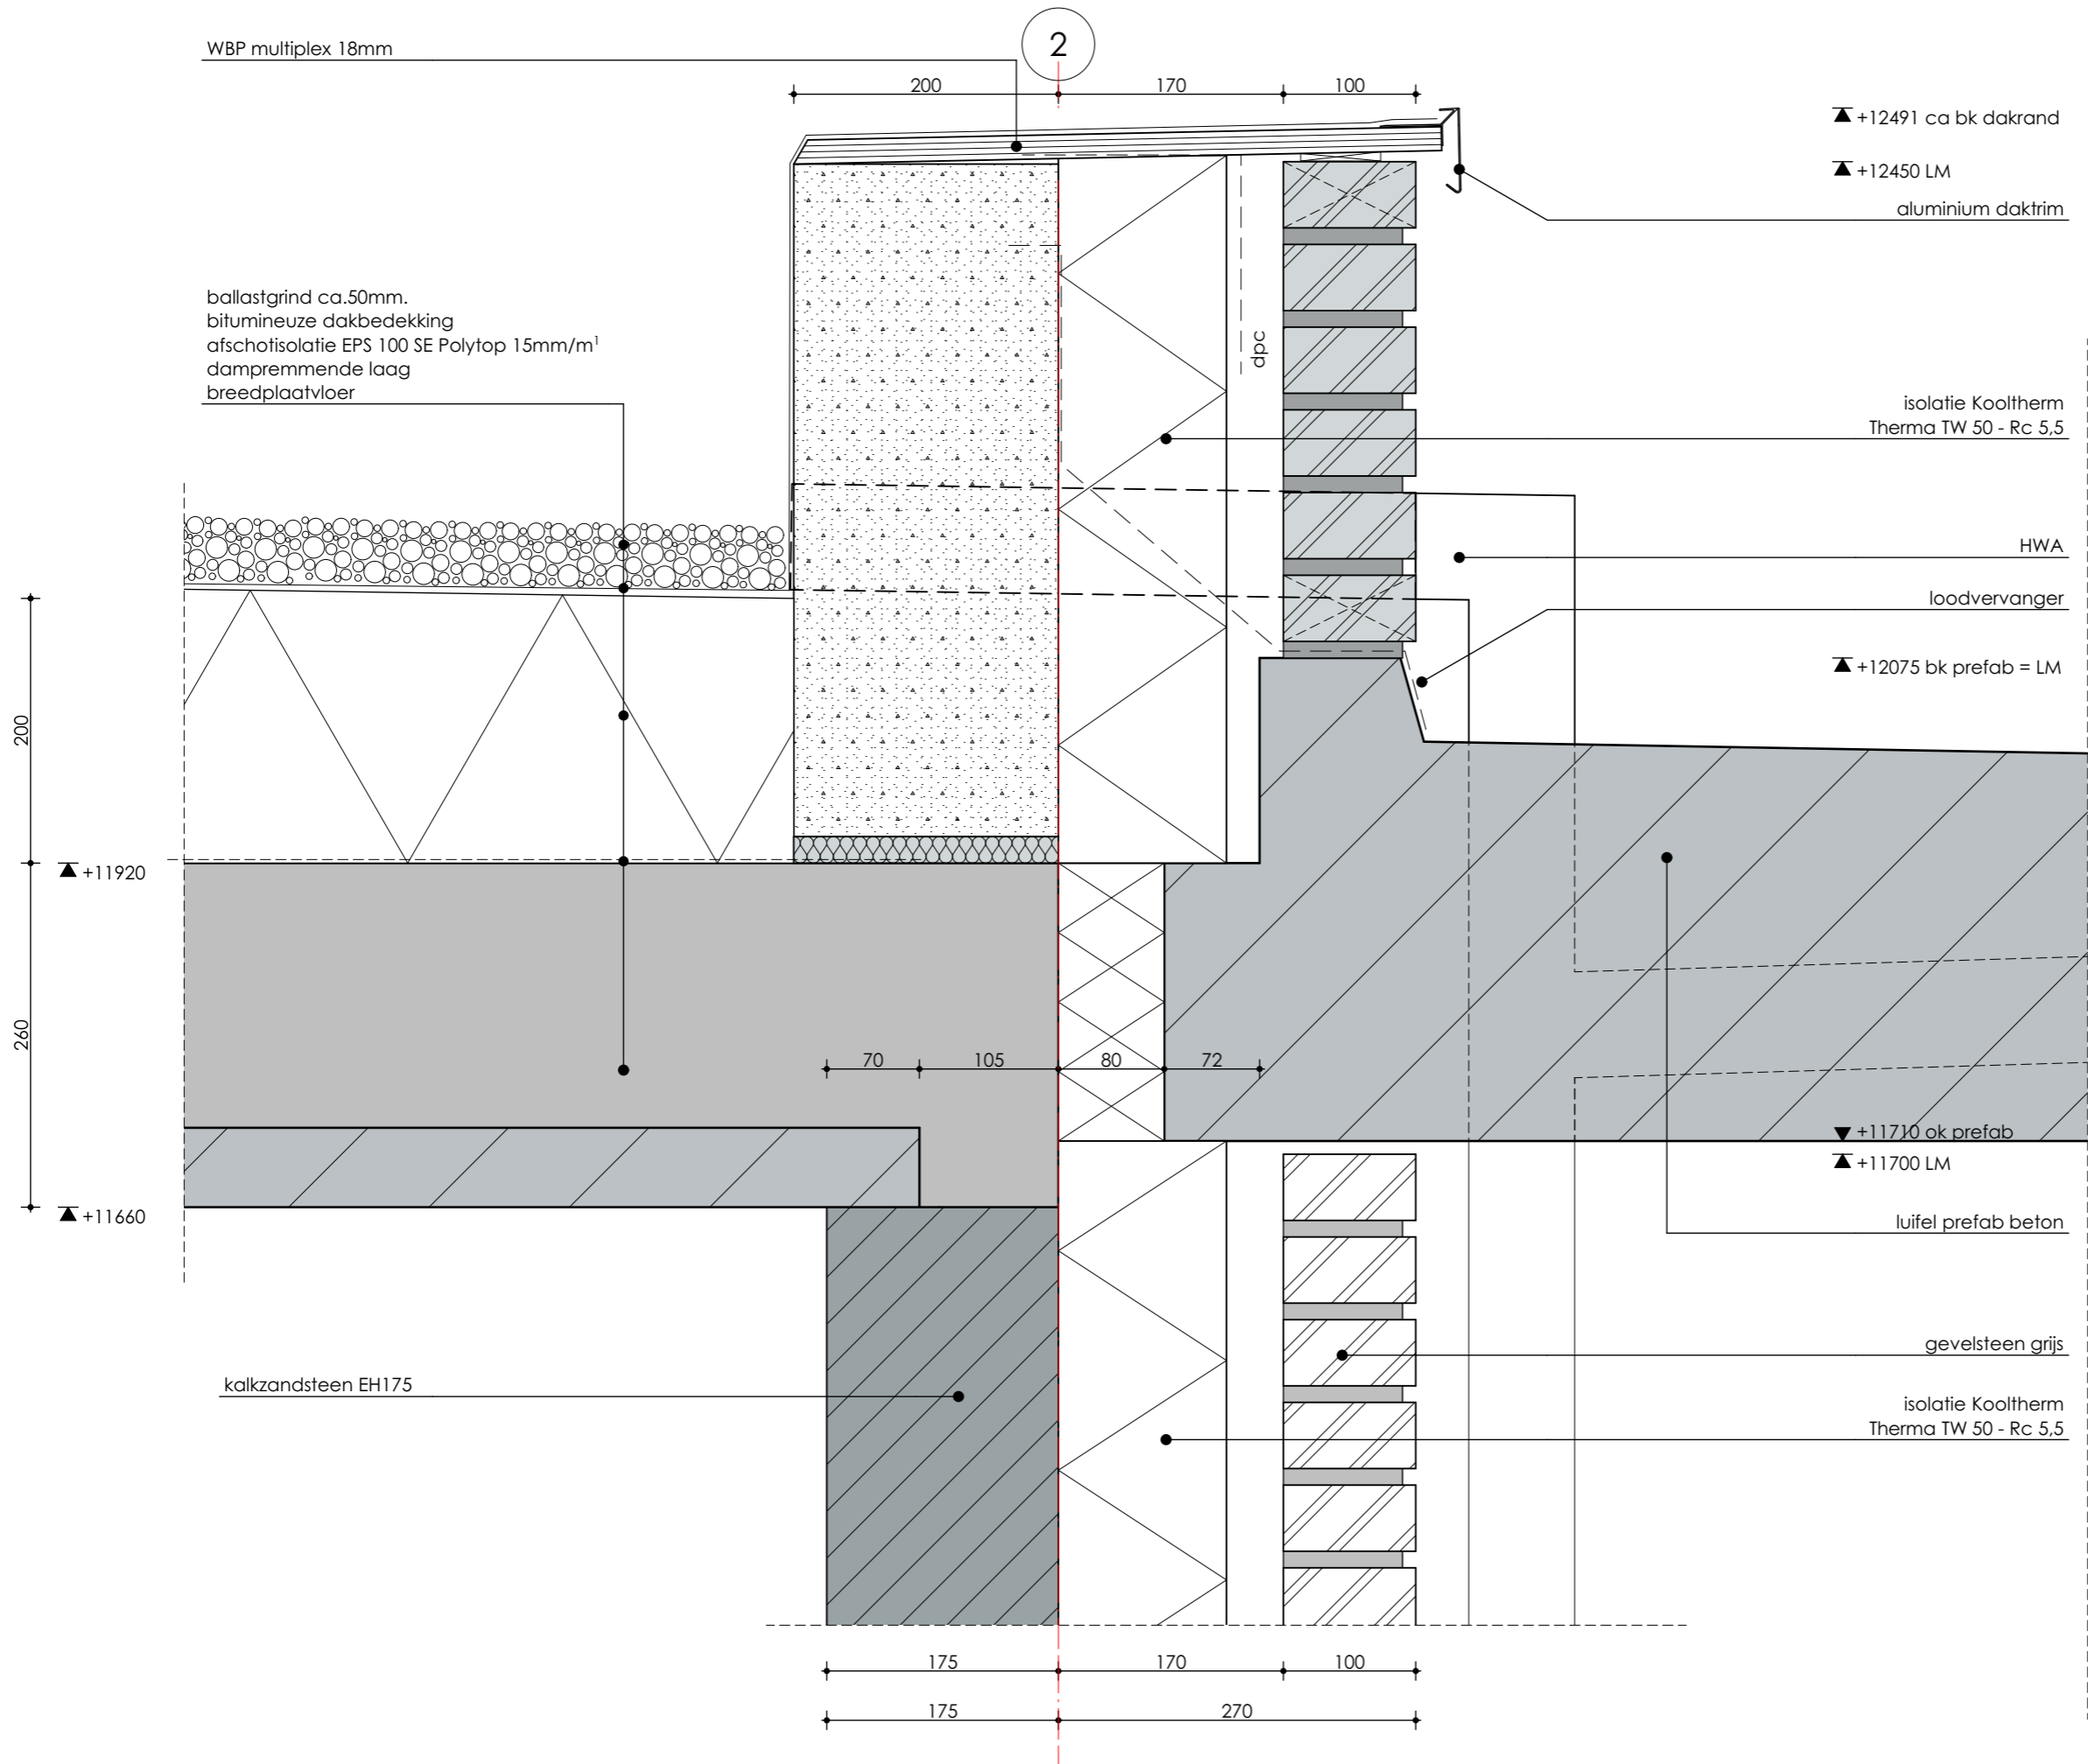

datum: 14-12-2018      schaal: 1:5


formaat: 420x297

420x297




BDG Architecten Almere  
Postbus 1611  
1300 BP Almere

telefoon: 036 533 33 82  
e-mail: info@bdgalmere.nl  
internet: www.bdgalmere.nl

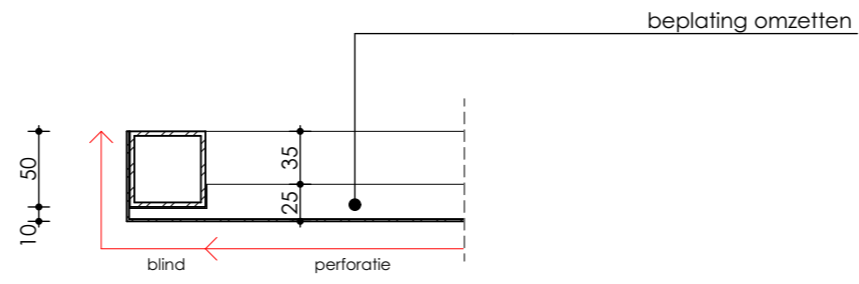

drsn.A-A

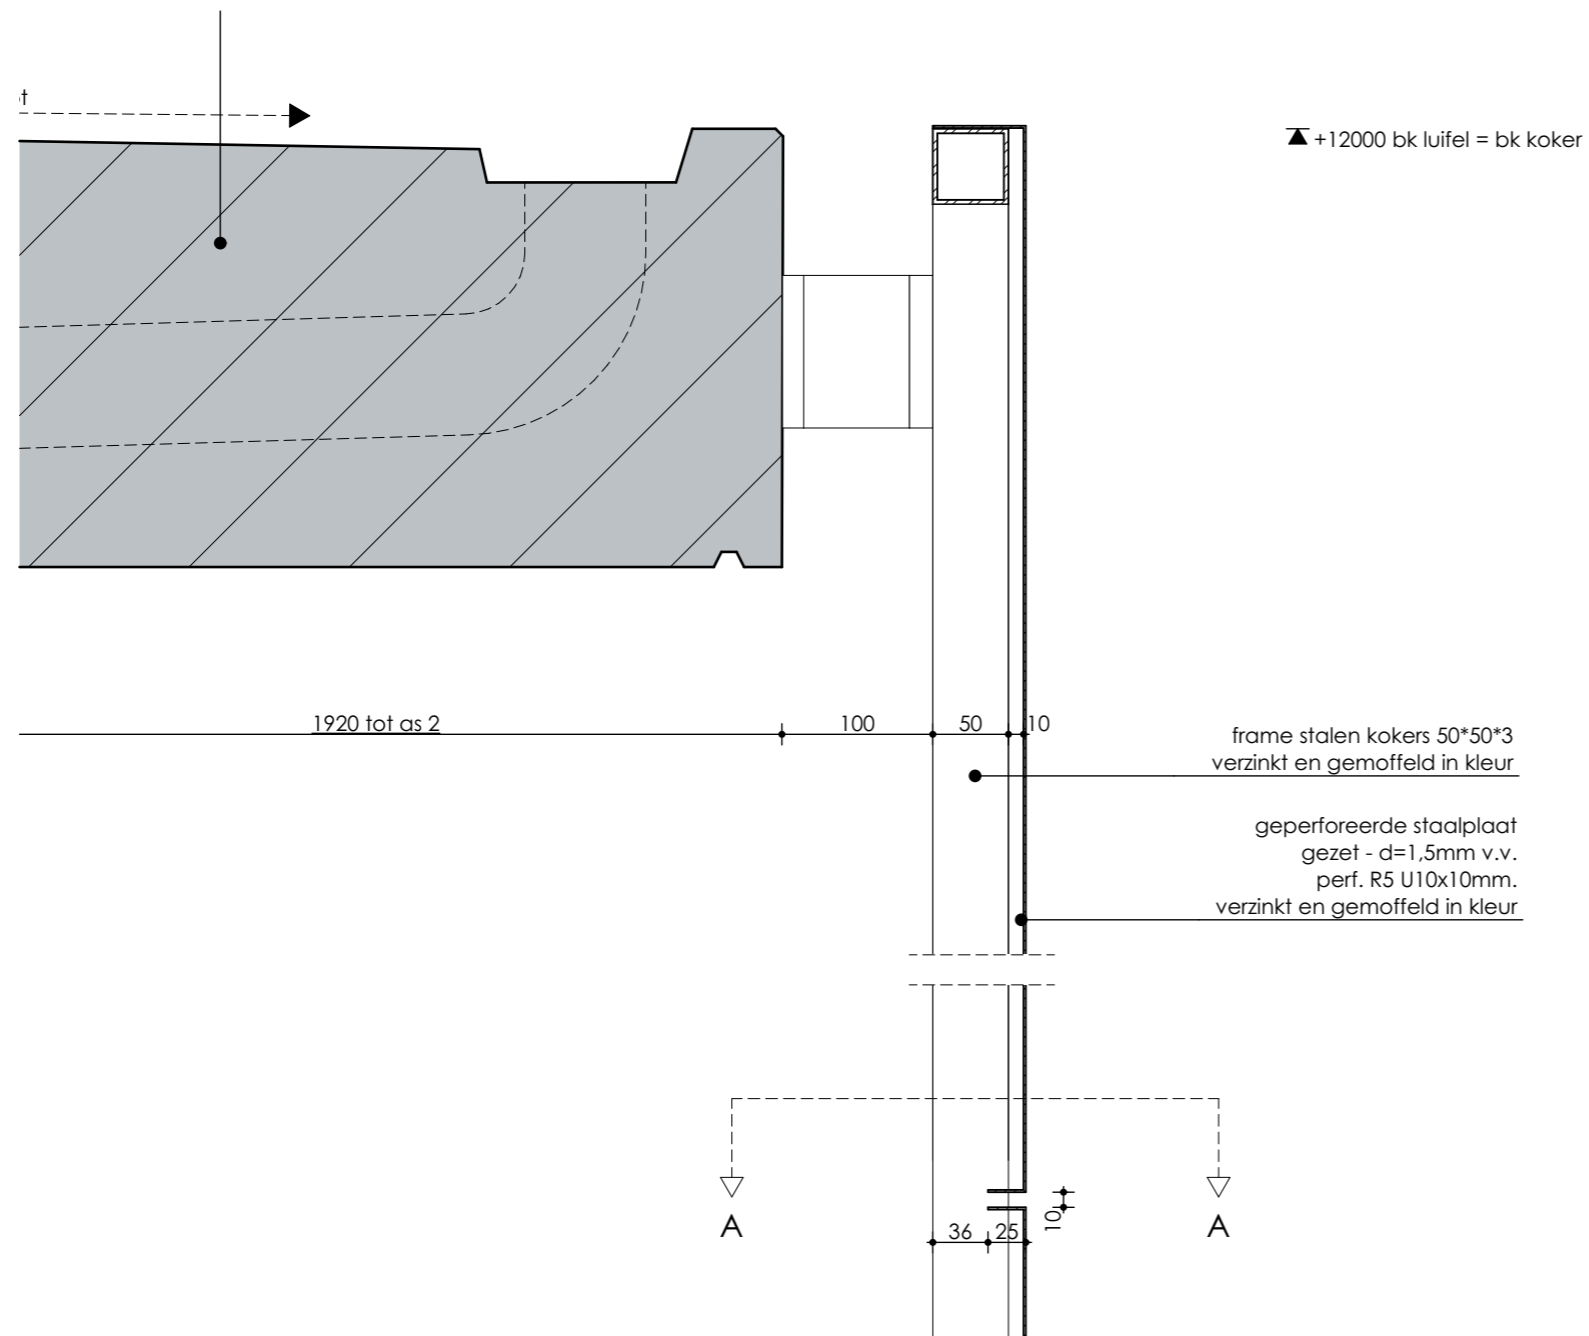


datum: 14-12-2018  
 schaal: 1:5  
 formaat: 420x297



BDG Architecten Almere  
 Postbus 1611  
 1300 BP Almere

telefoon: 036 533 33 82  
 e-mail: info@bdgalmere.nl  
 internet: www.bdgalmere.nl

2

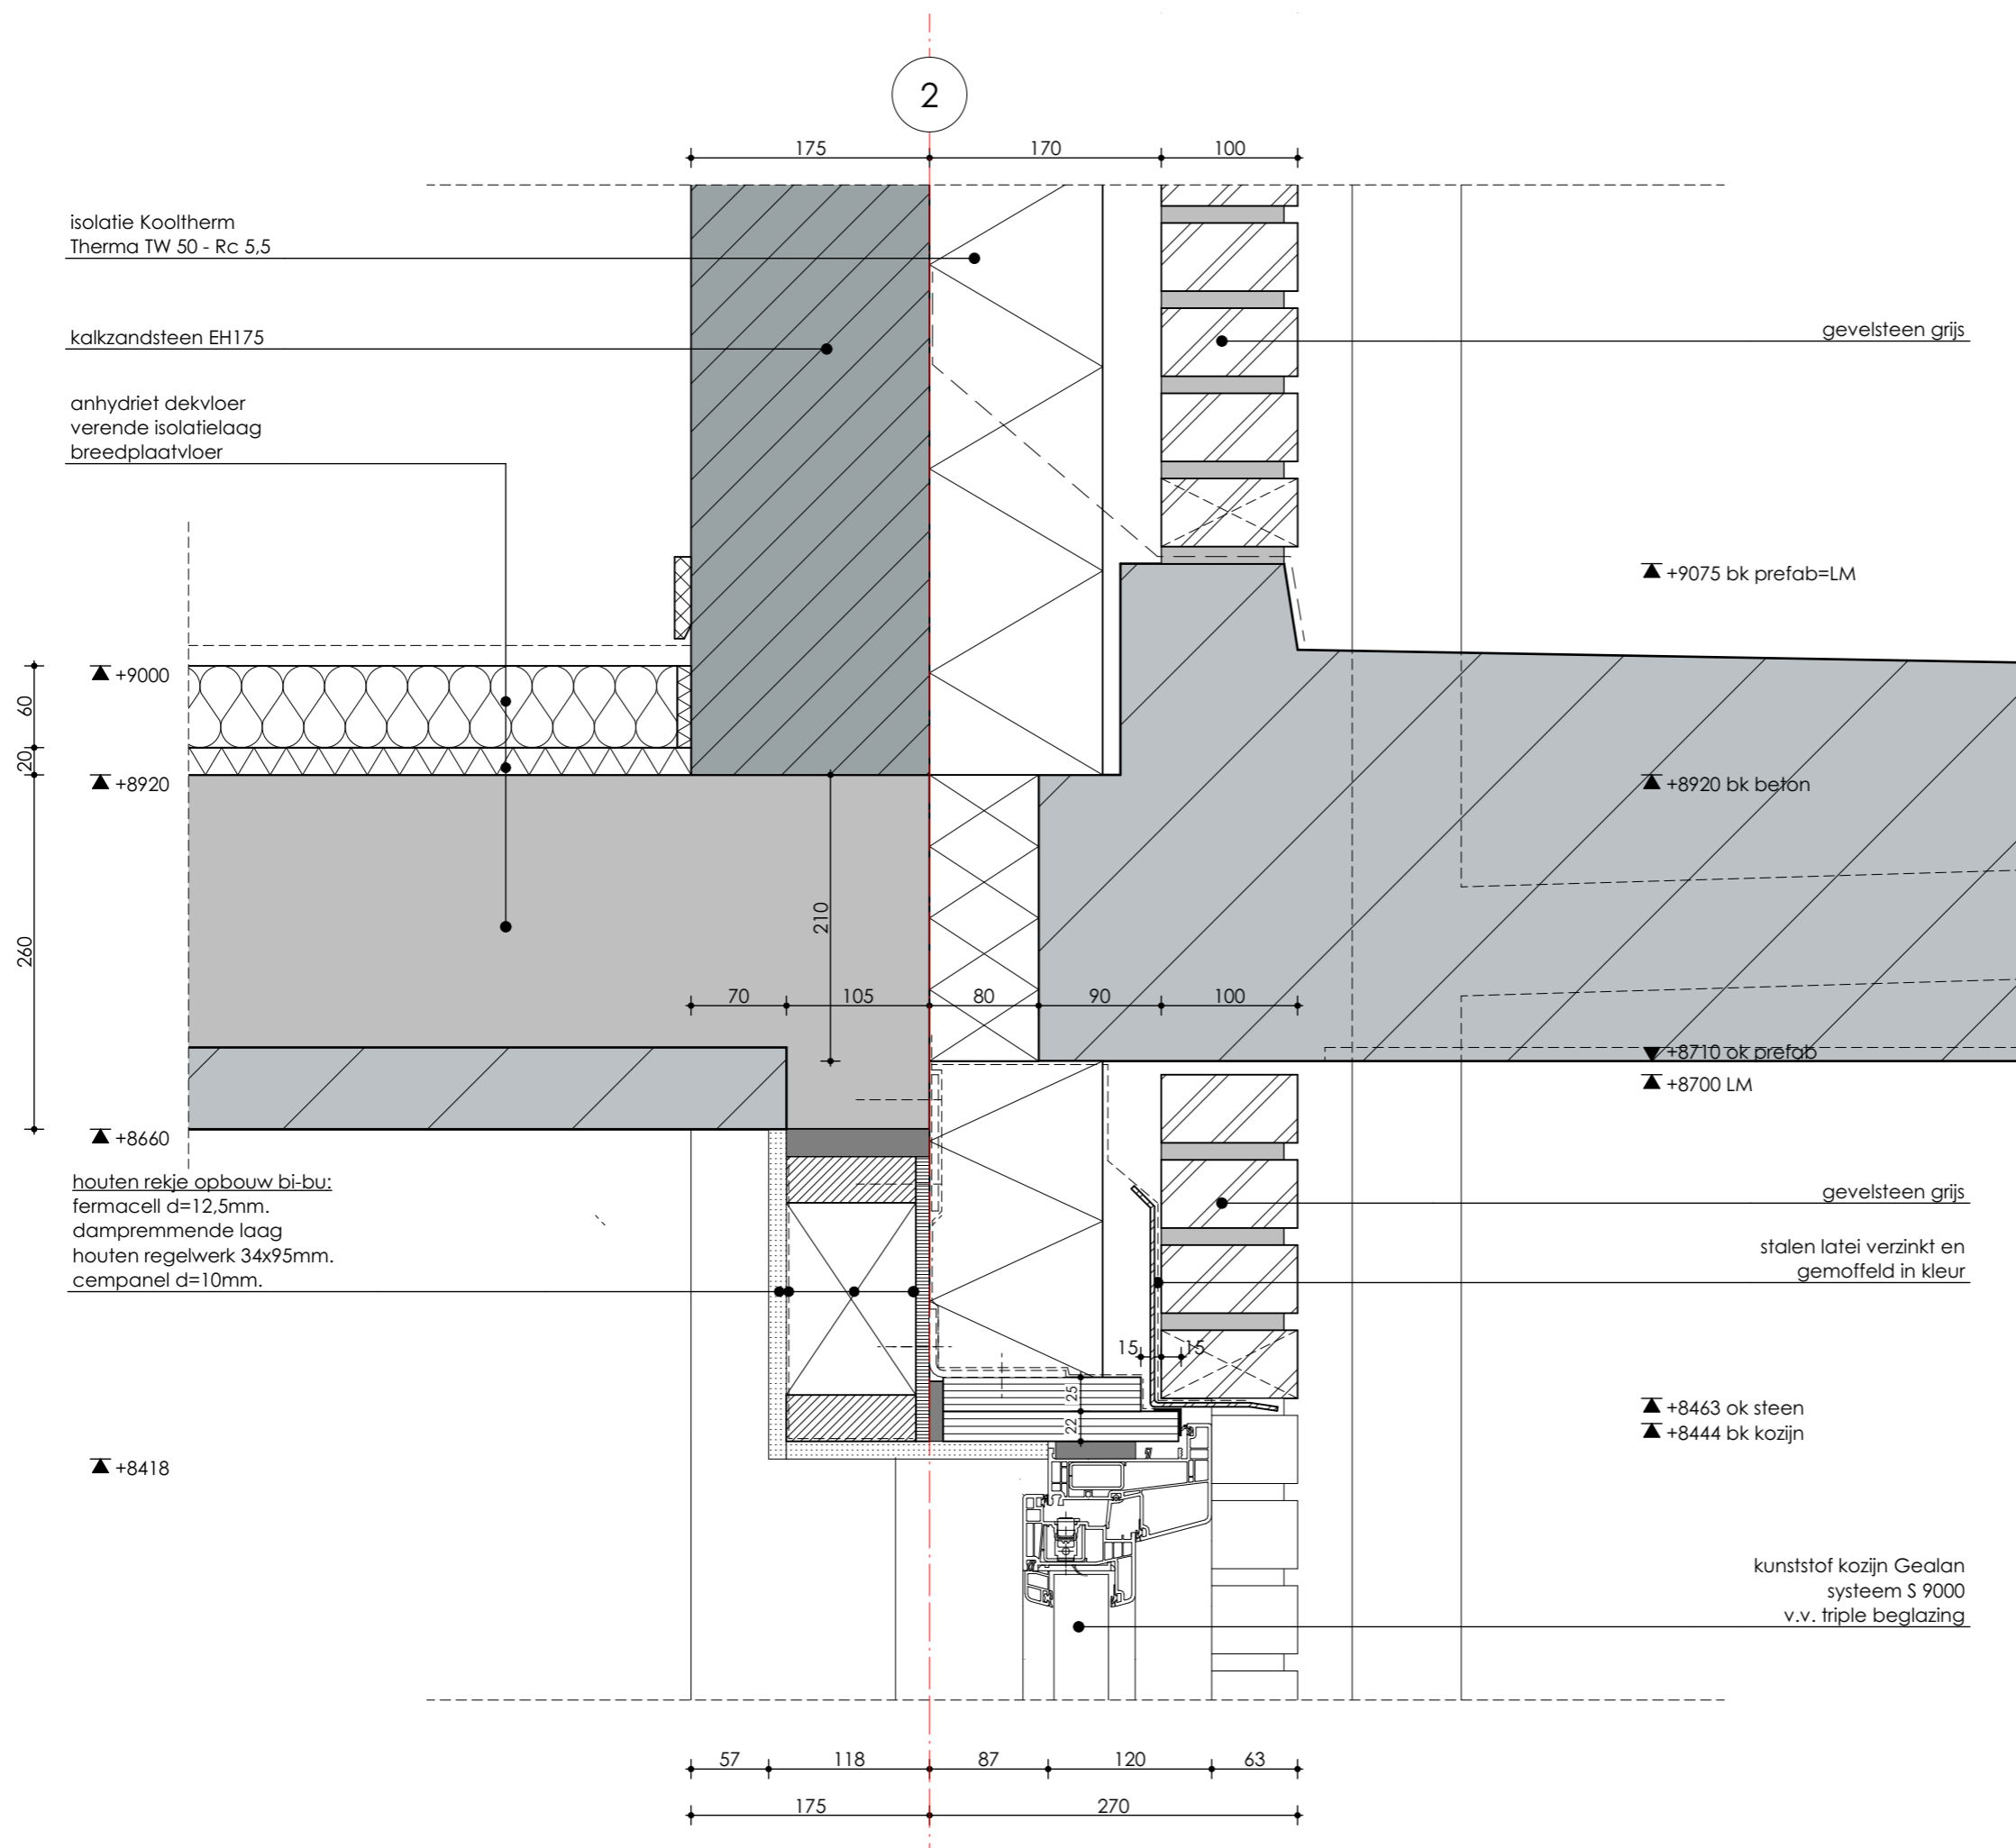

isolatie Kooltherm Therna TW 50 - Rc 5,5

kalkzandsteen EH175

anhydriet dekvloer verende isolatielaag breedplaatvloer

gevelsteen grijs

▲ +9075 bk prefab=LM

▲ +9000

▲ +8920

▲ +8920 bk beton

▼ +8710 ok prefab

▲ +8700 LM

▲ +8660

houten rekje opbouw bi-bu:  
fermacell d=12,5mm.  
dampremmende laag  
houten regelwerk 34x95mm.  
cempanel d=10mm.

gevelsteen grijs

stalen latei verzinkt en gemoffeld in kleur

▲ +8463 ok steen

▲ +8444 bk kozijn

kunststof kozijn Gealan systeem S 9000 v.v. triple beglazing

▲ +8418


10

datum: 14-12-2018  
schaal: 1:5  
formaat: 420x297



BDG Architecten Almere  
Postbus 1611  
1300 BP Almere

telefoon: 036 533 33 82  
e-mail: info@bdgalmere.nl  
internet: www.bdgalmere.nl

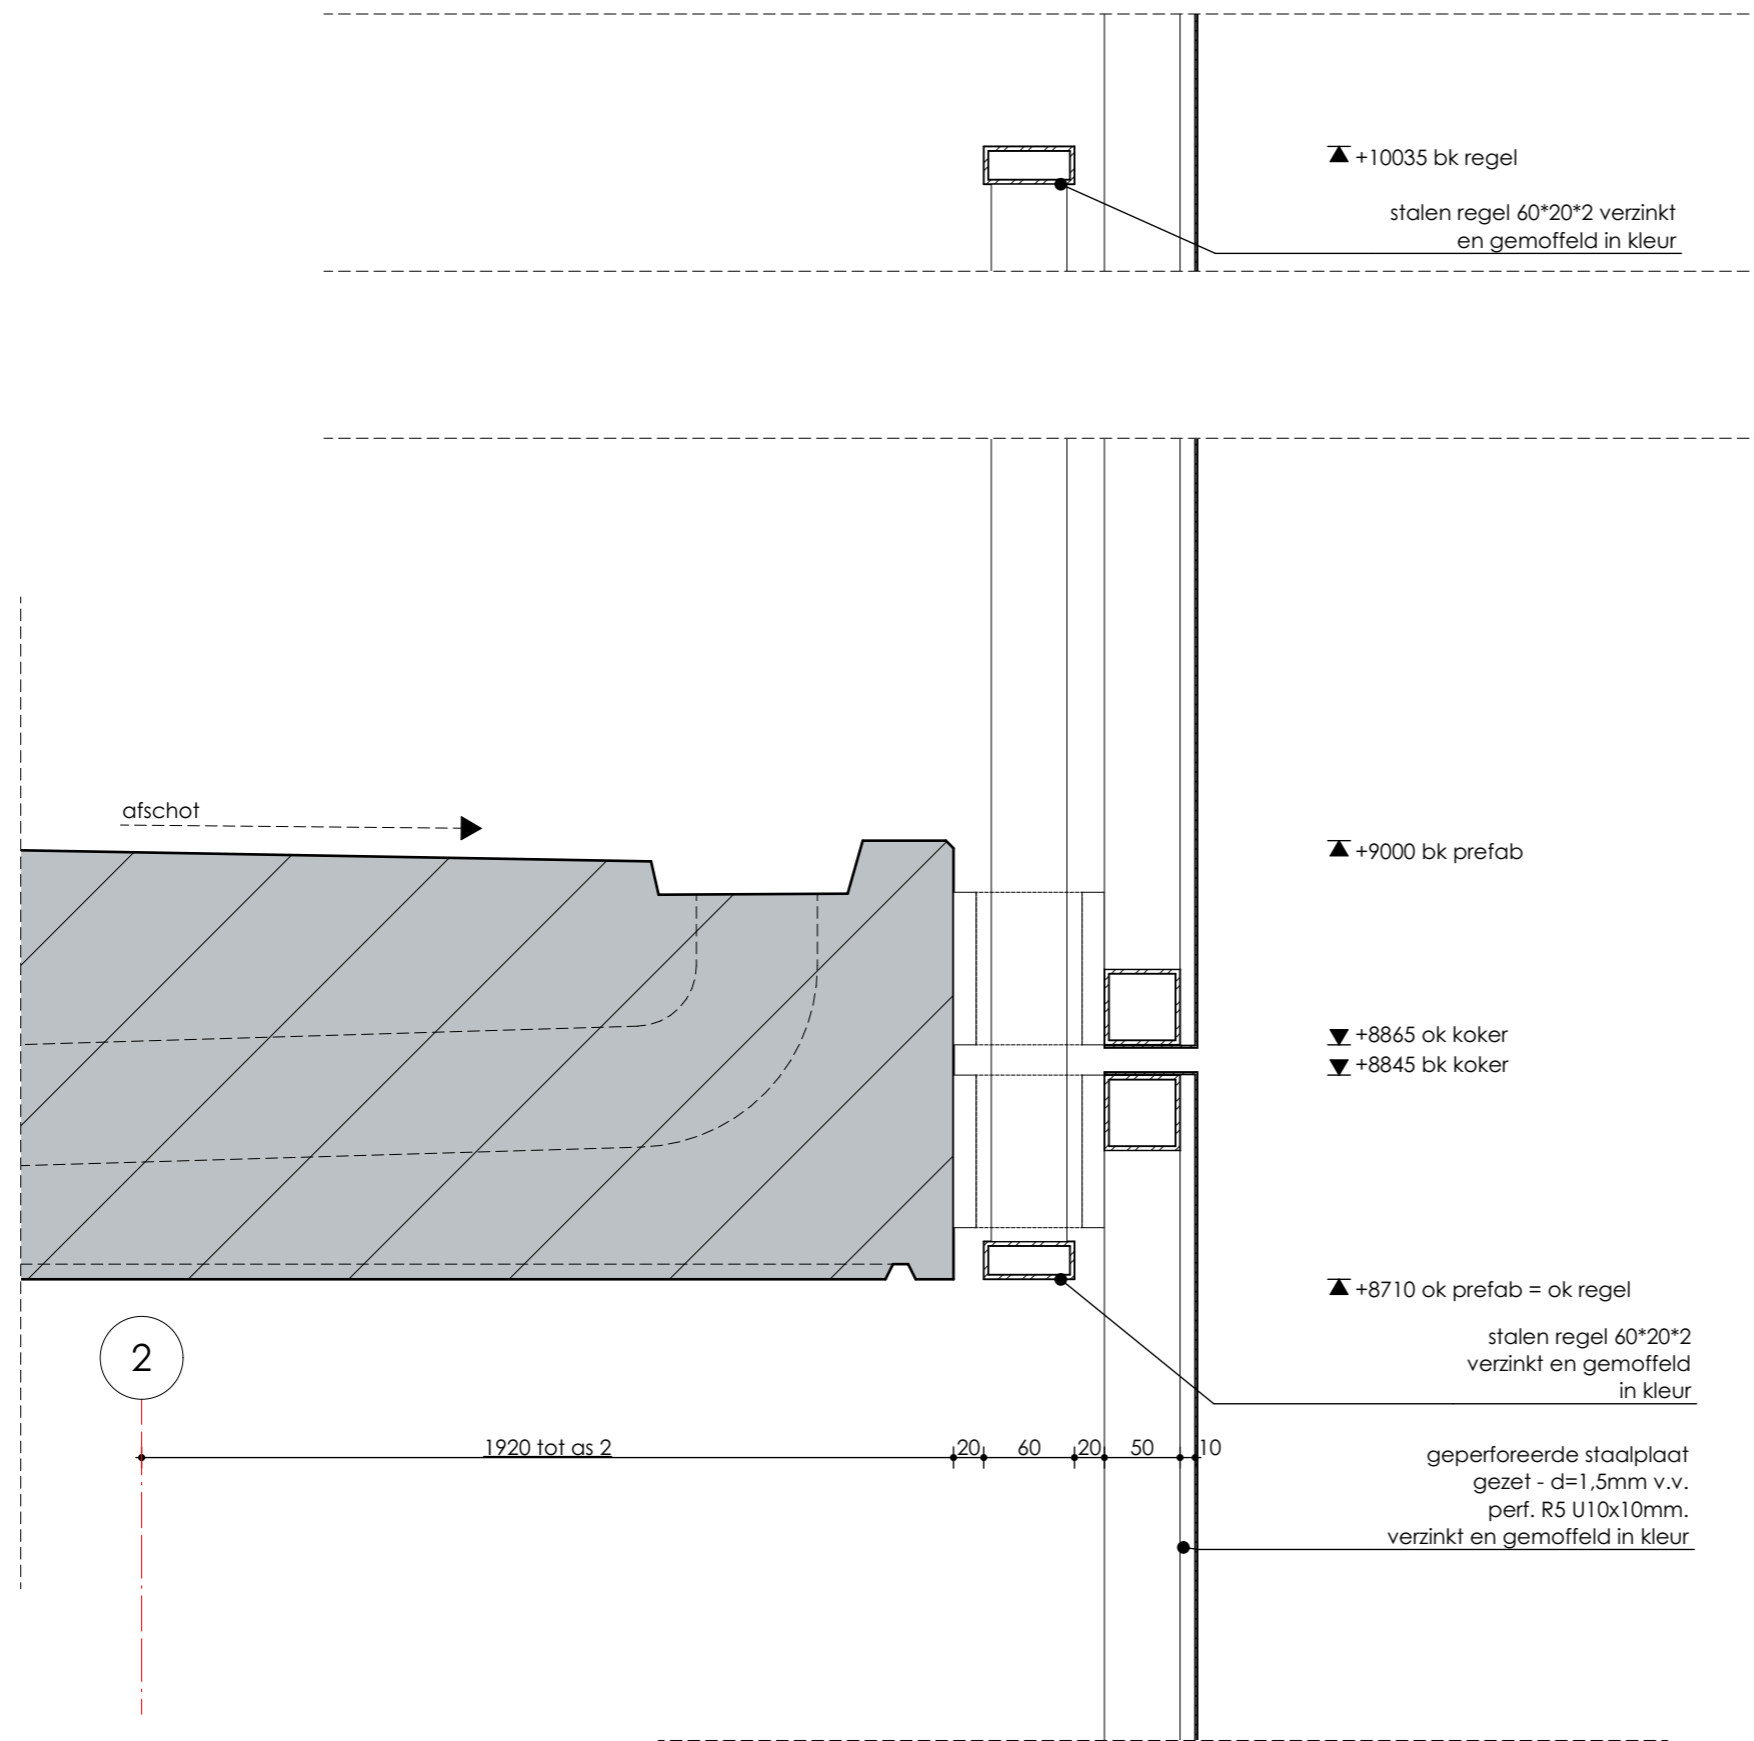


datum: 14-12-2018  
 schaal: 1:5  
 formaat: 420x297



BDG Architecten Almere  
 Postbus 1611  
 1300 BP Almere

telefoon: 036 533 33 82  
 e-mail: info@bdgalmere.nl  
 internet: www.bdgalmere.nl

2

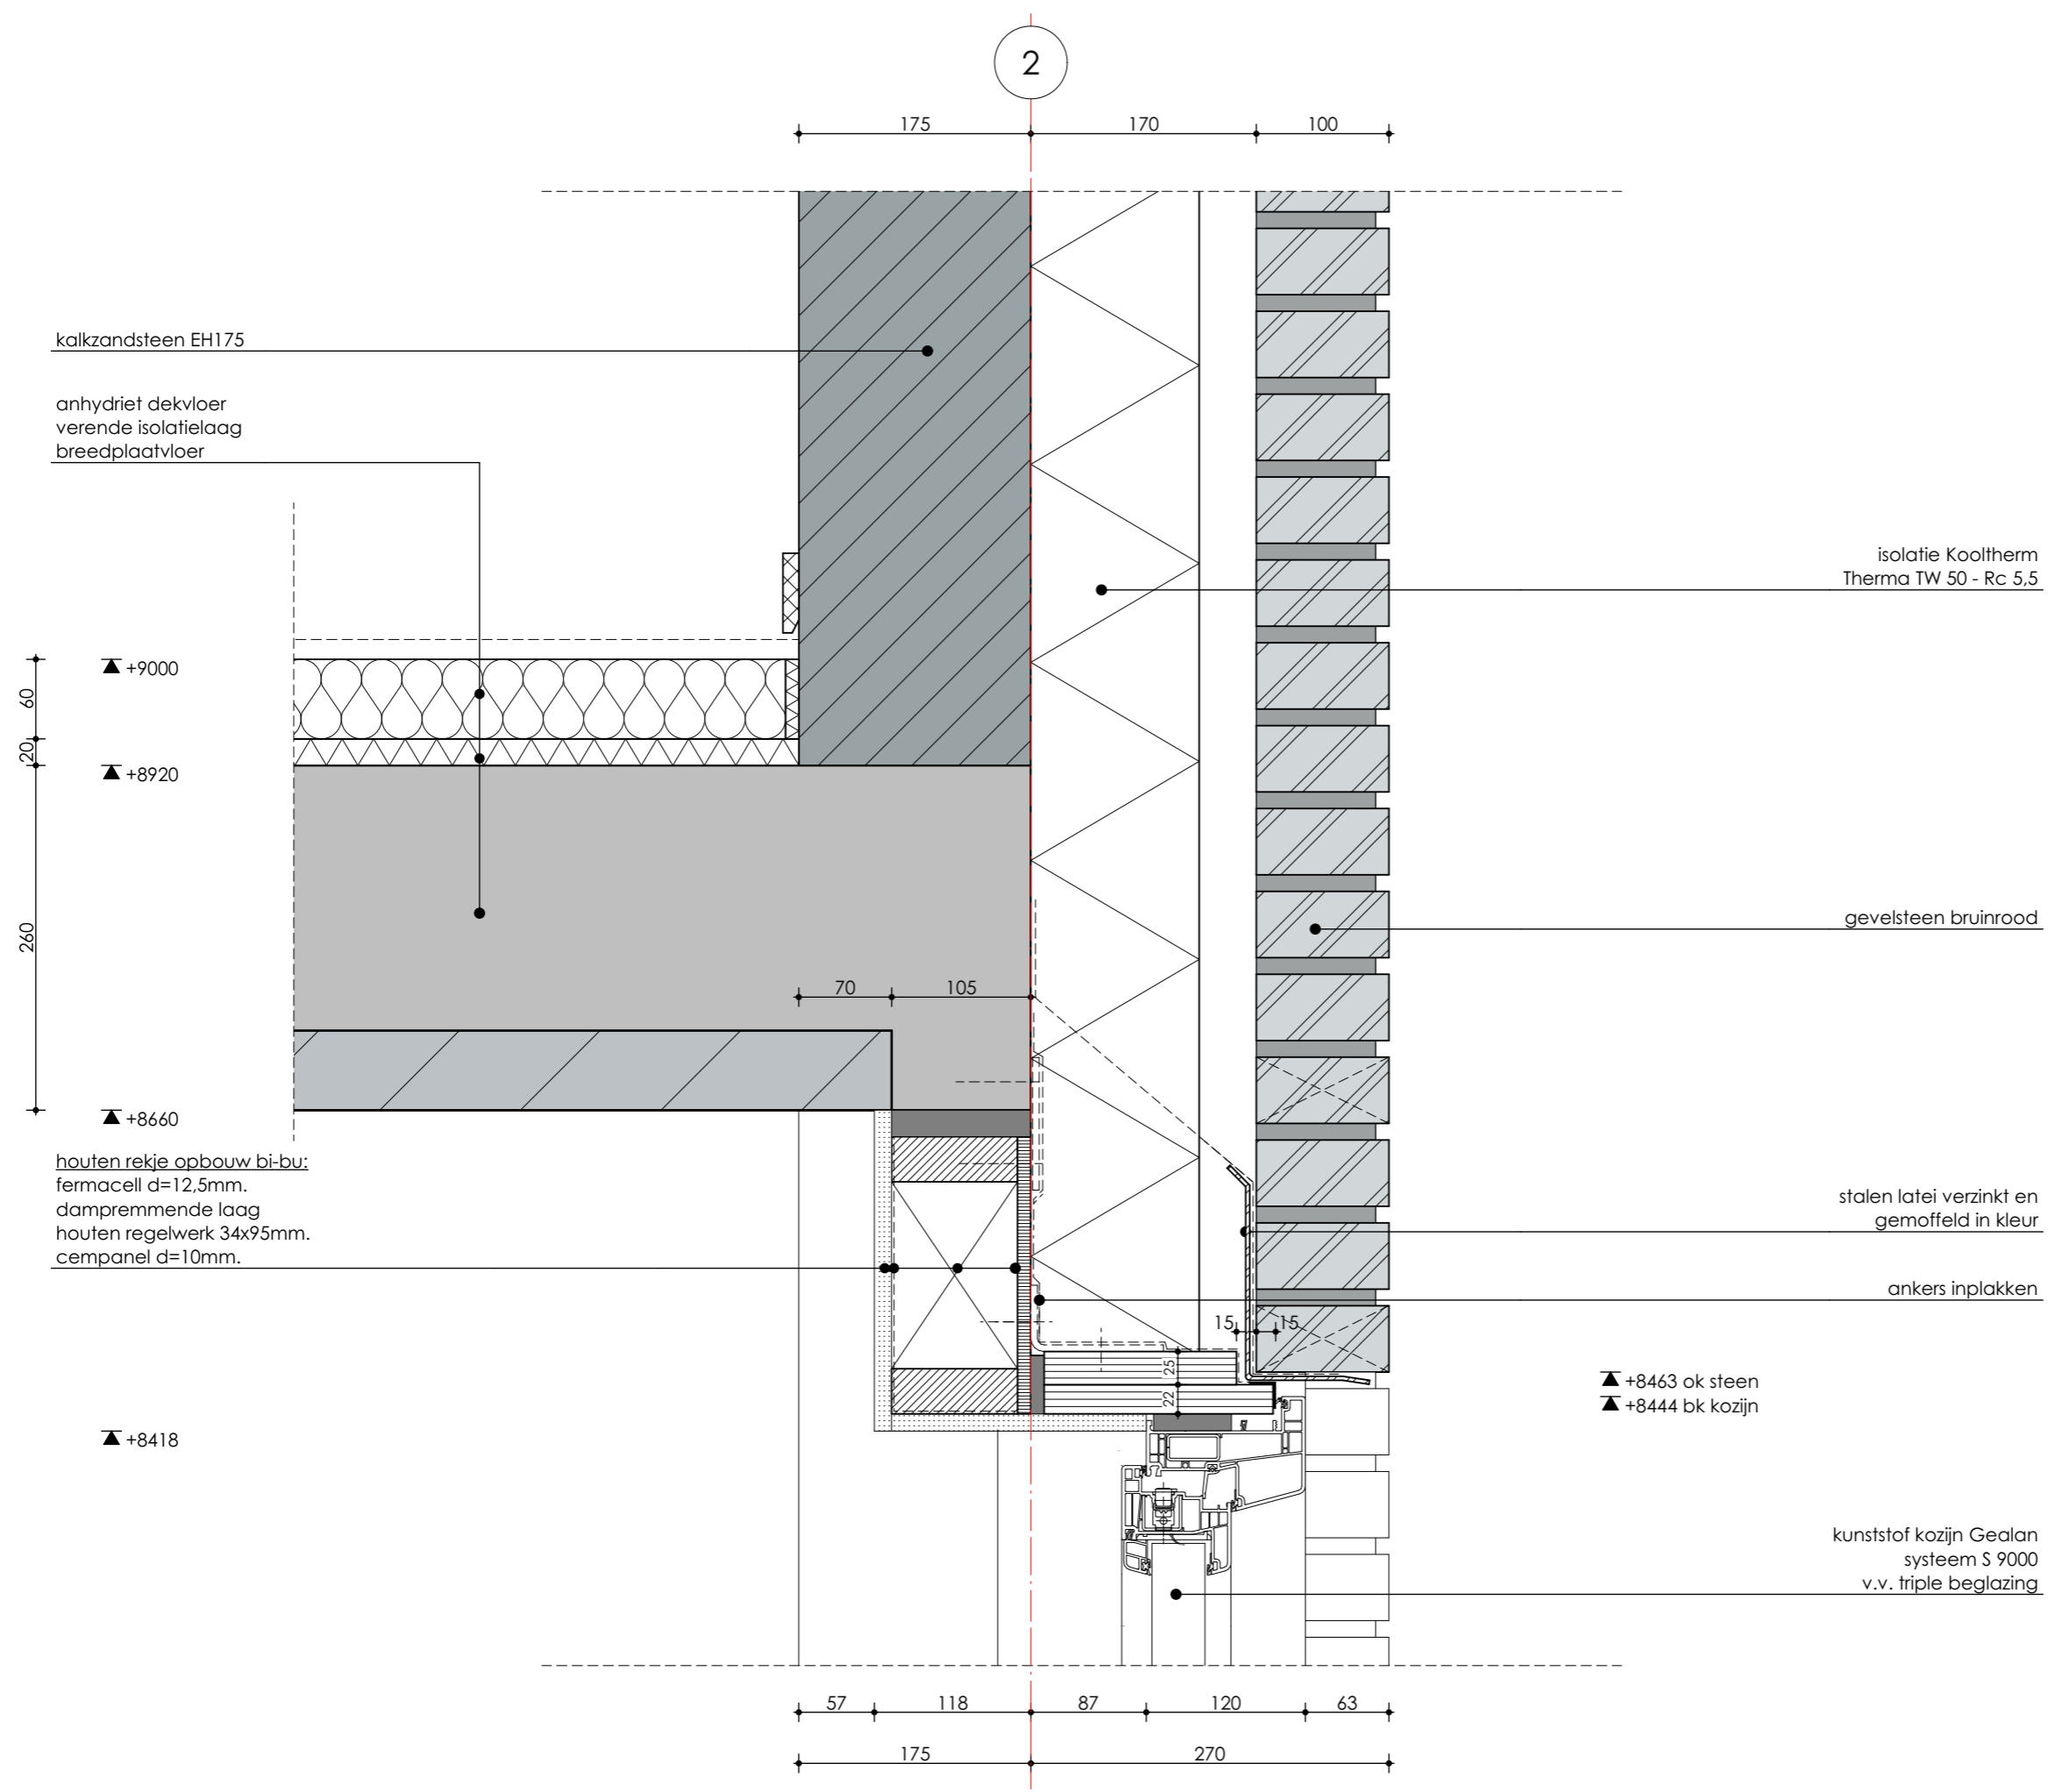


12

datum: 14-12-2018  
 schaal: 1:5  
 formaat: 420x297



BDG Architecten Almere  
 Postbus 1611  
 1300 BP Almere

telefoon: 036 533 33 82  
 e-mail: info@bdgalmere.nl  
 internet: www.bdgalmere.nl

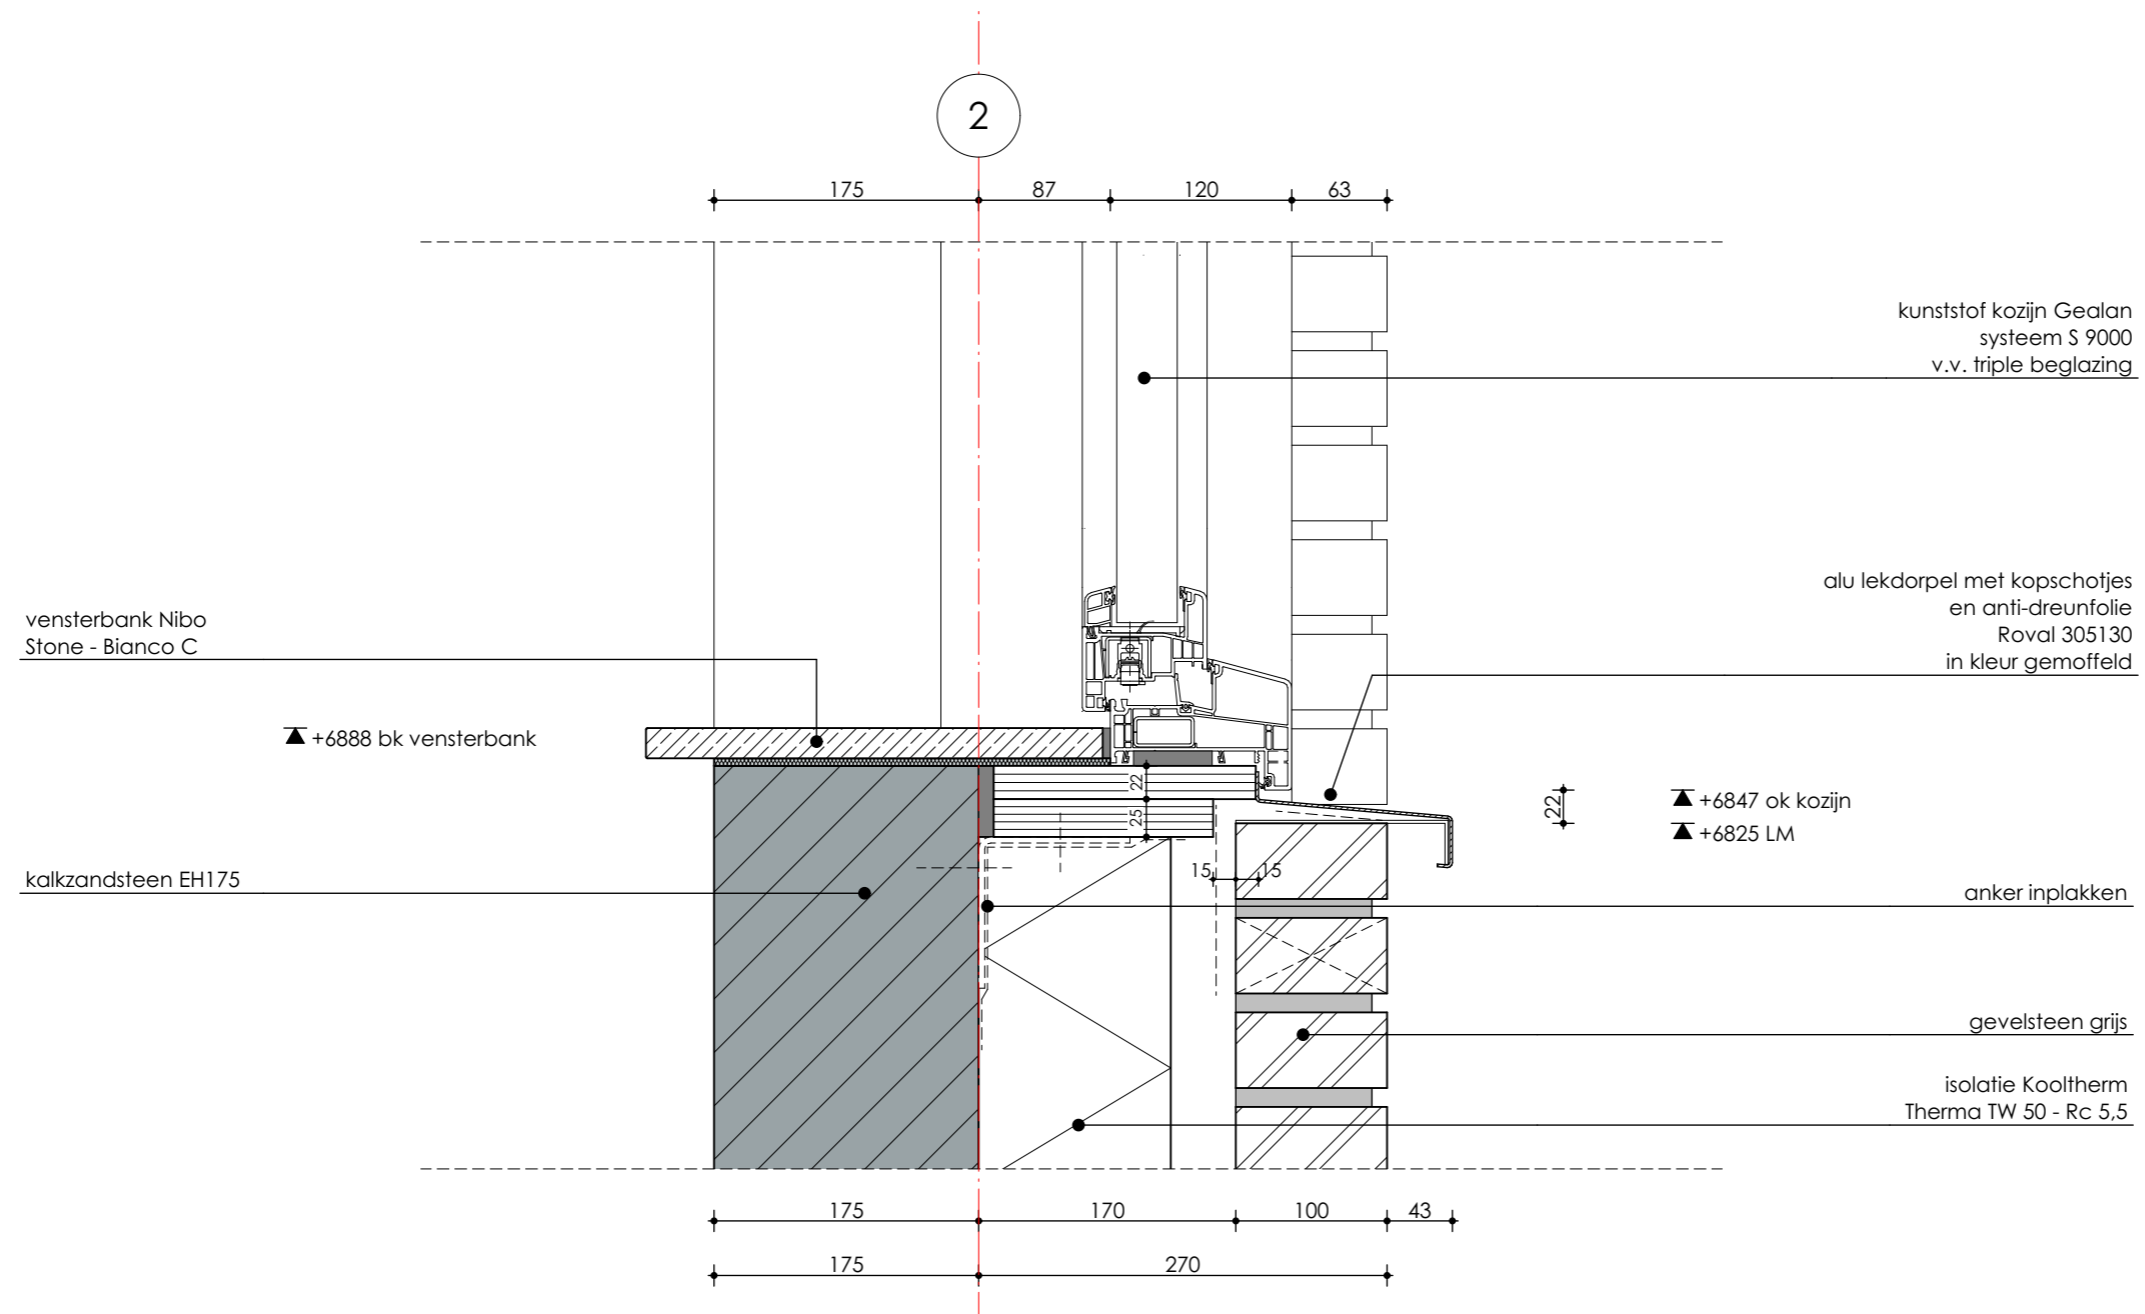


datum: 14-12-2018  
 schaal: 1:5  
 formaat: 420x297



BDG Architecten Almere  
 Postbus 1611  
 1300 BP Almere

telefoon: 036 533 33 82  
 e-mail: info@bdgalmere.nl  
 internet: www.bdgalmere.nl

2

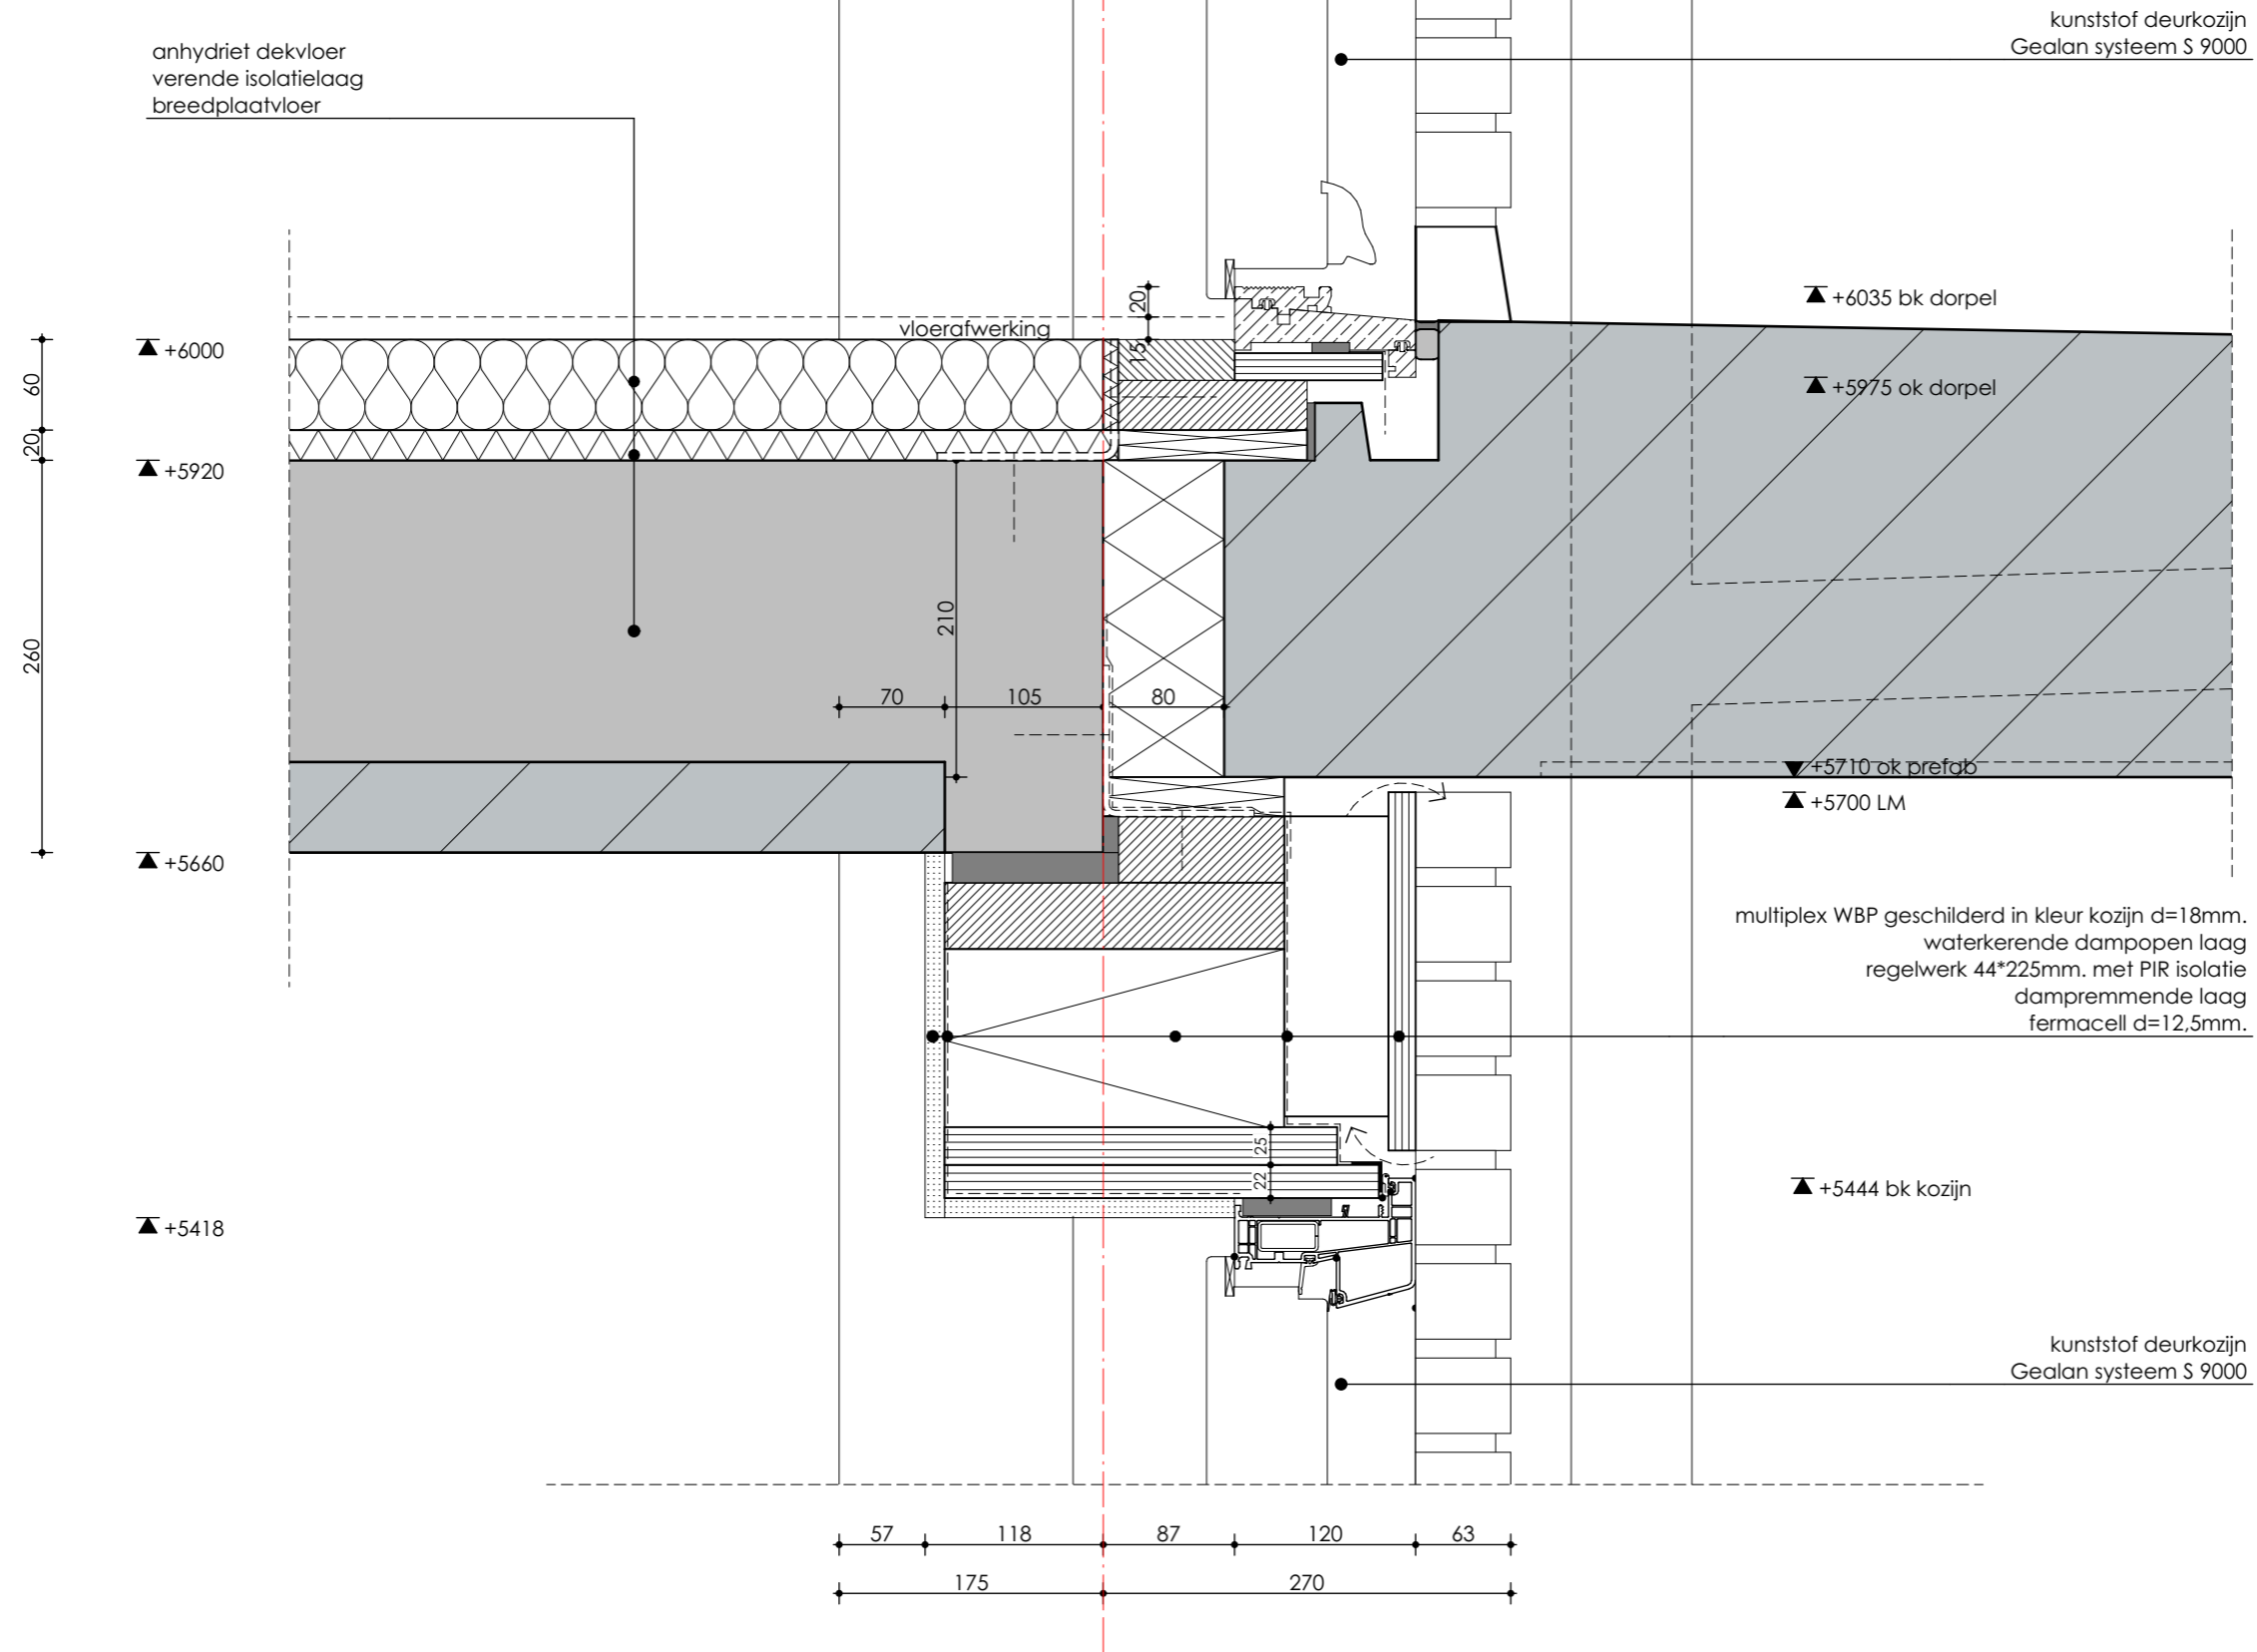


datum: 14-12-2018  
 schaal: 1:5  
 formaat: 420x297



BDG Architecten Almere  
 Postbus 1611  
 1300 BP Almere

telefoon: 036 533 33 82  
 e-mail: info@bdgalmere.nl  
 internet: www.bdgalmere.nl



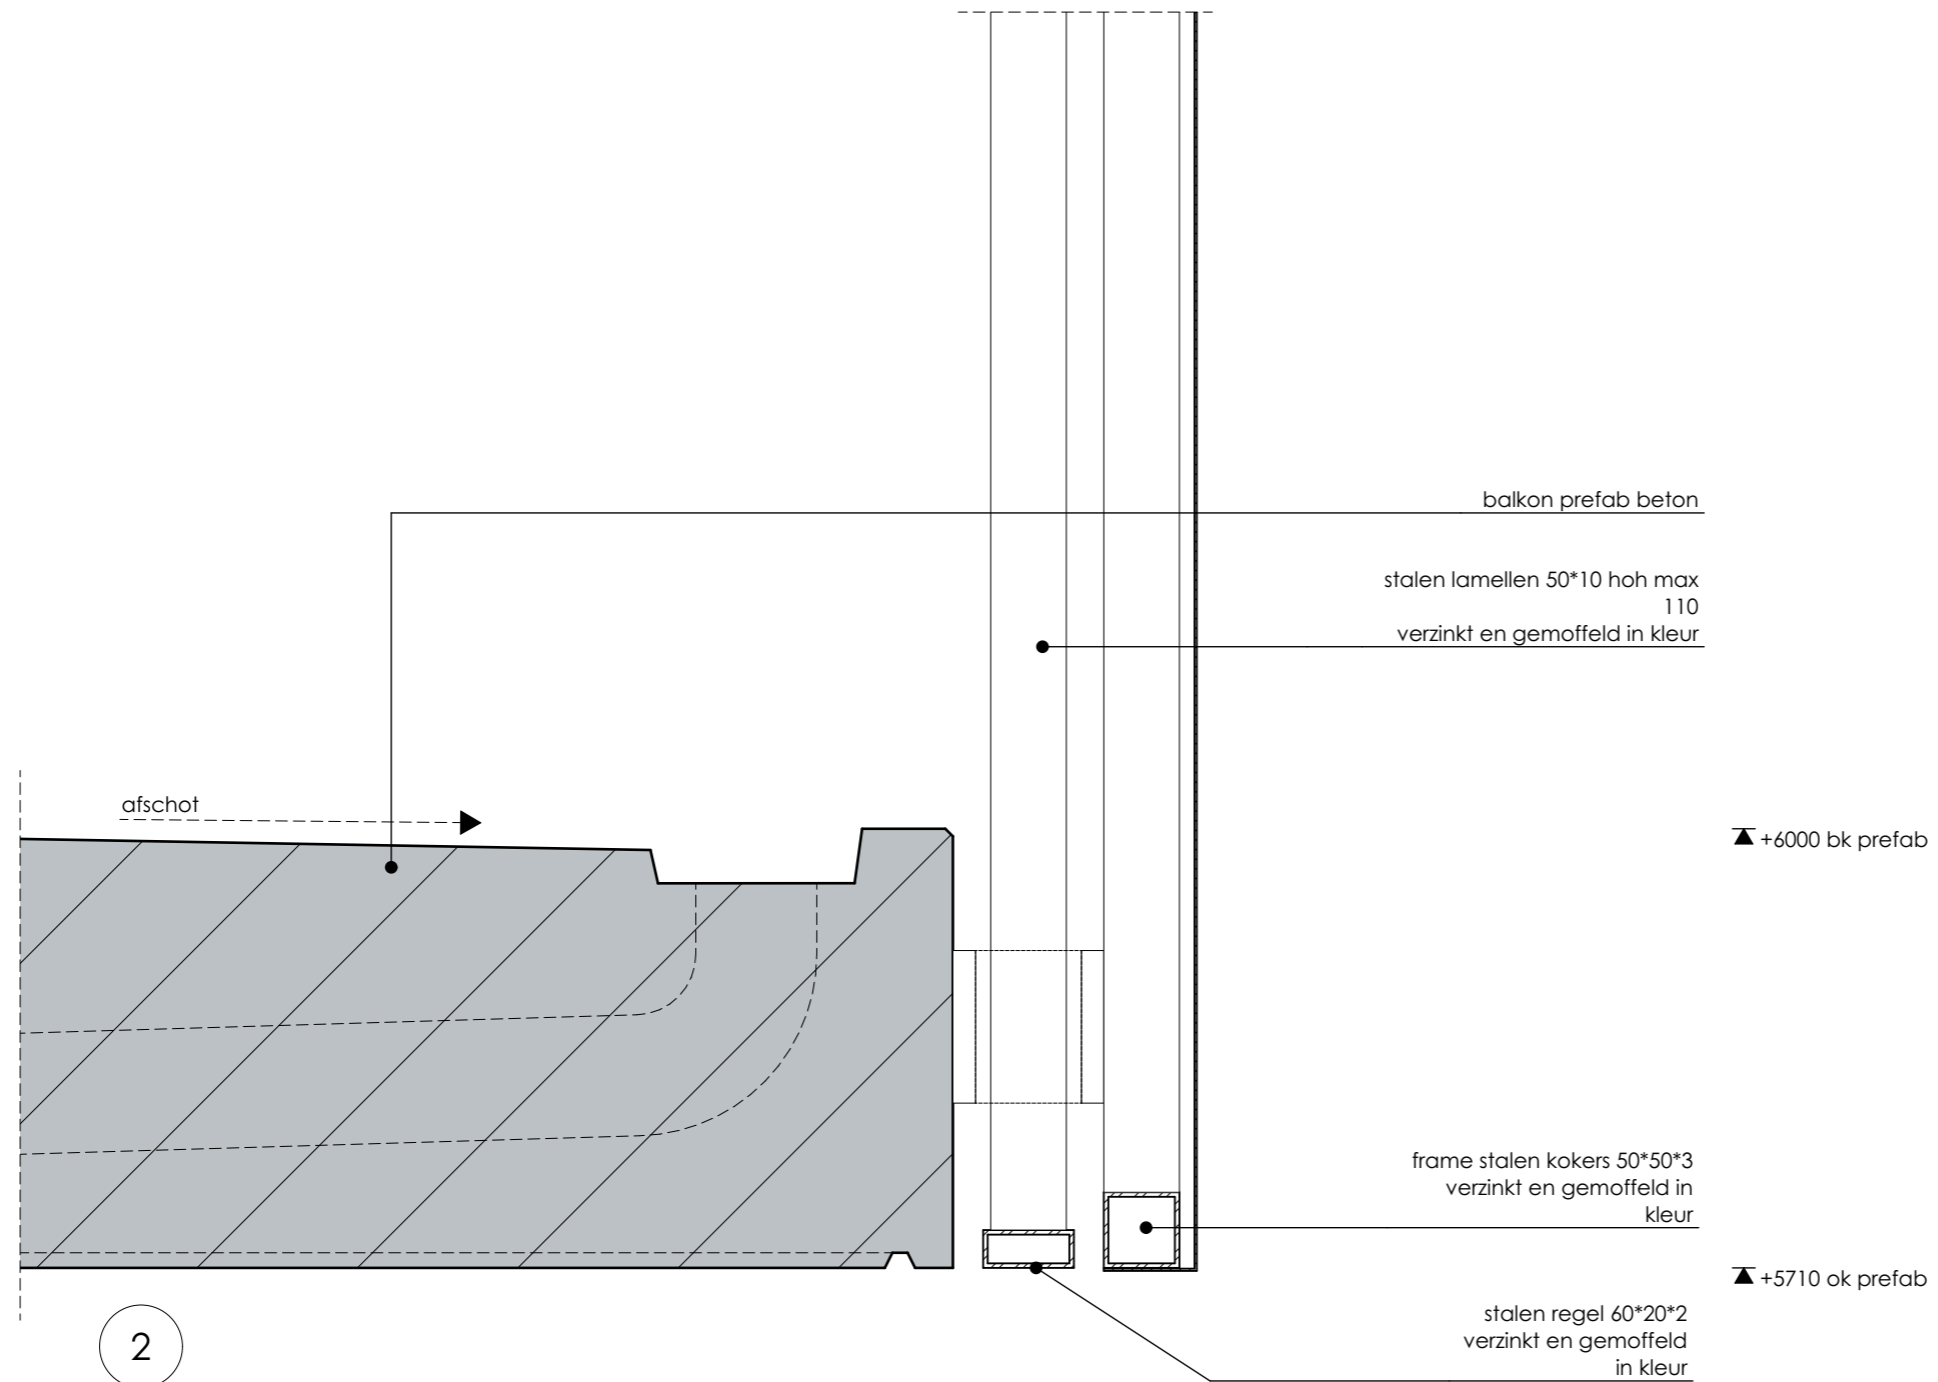


datum: 14-12-2018  
 schaal: 1:5  
 formaat: 420x297



BDG Architecten Almere  
 Postbus 1611  
 1300 BP Almere

telefoon: 036 533 33 82  
 e-mail: info@bdgalmere.nl  
 internet: www.bdgalmere.nl

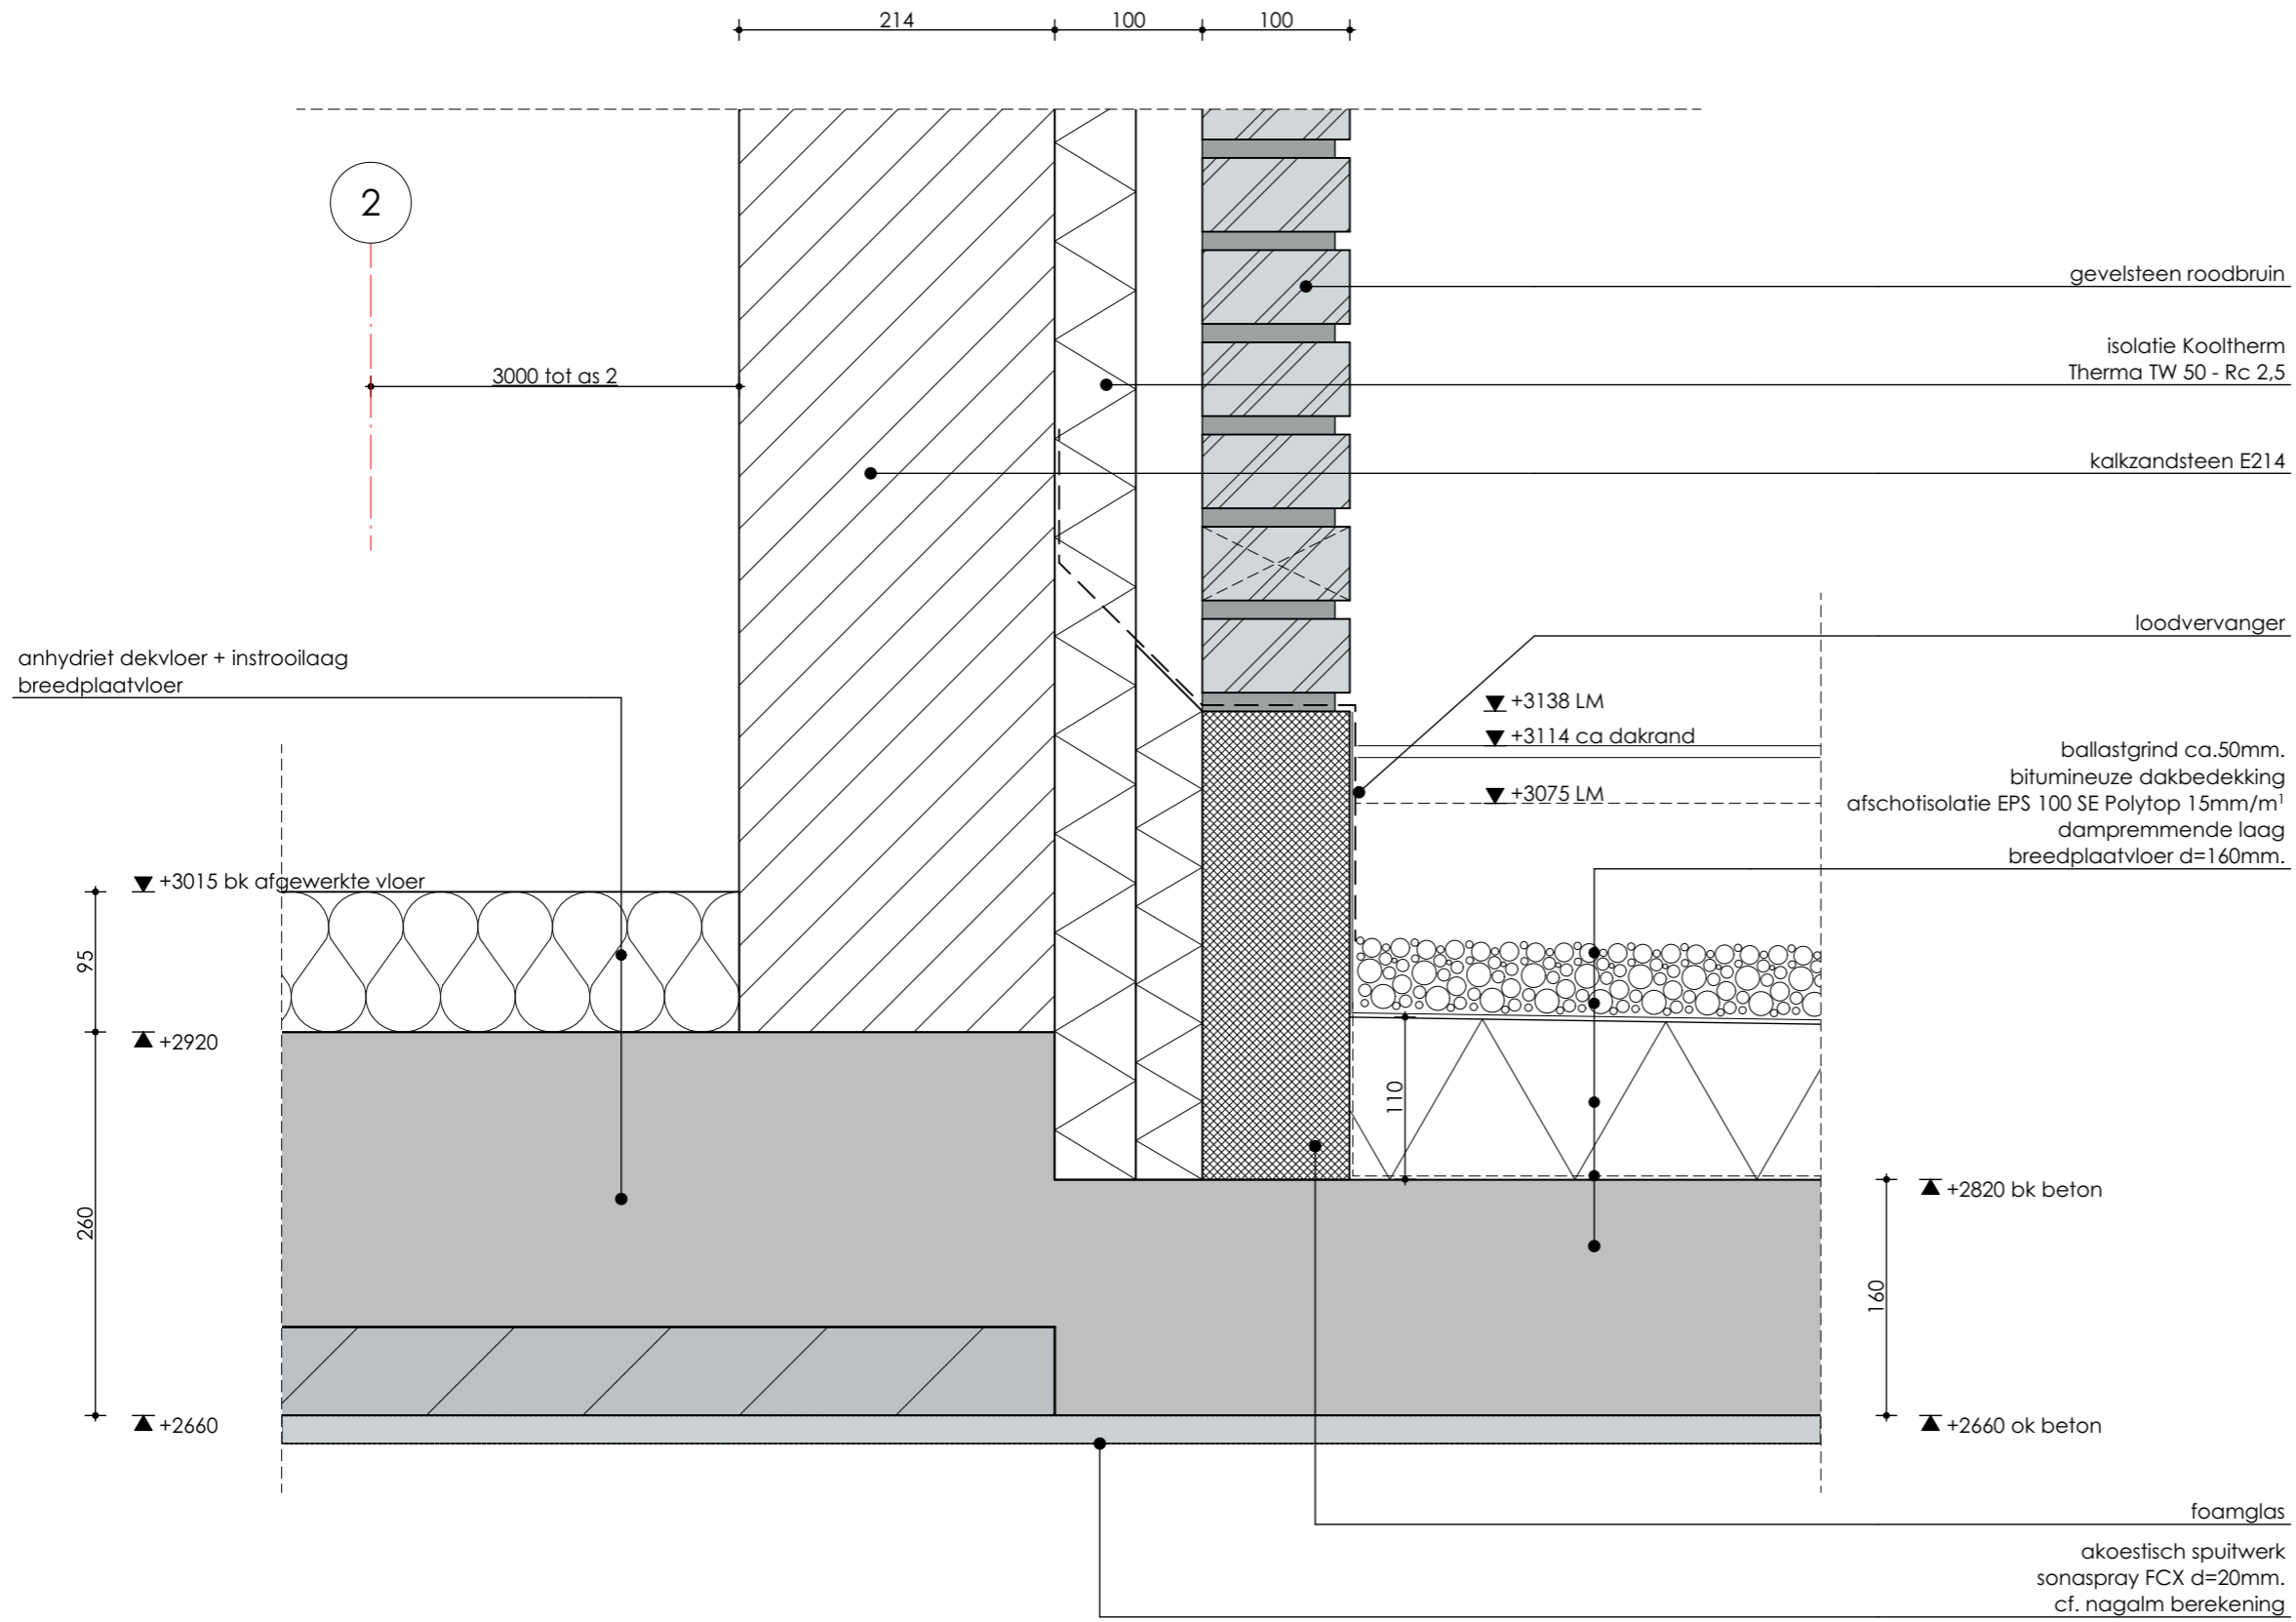


datum: 14-12-2018  
 schaal: 1:5  
 formaat: 420x297




BDG Architecten Almere  
 Postbus 1611  
 1300 BP Almere

telefoon: 036 533 33 82  
 e-mail: info@bdgalmere.nl  
 internet: www.bdgalmere.nl

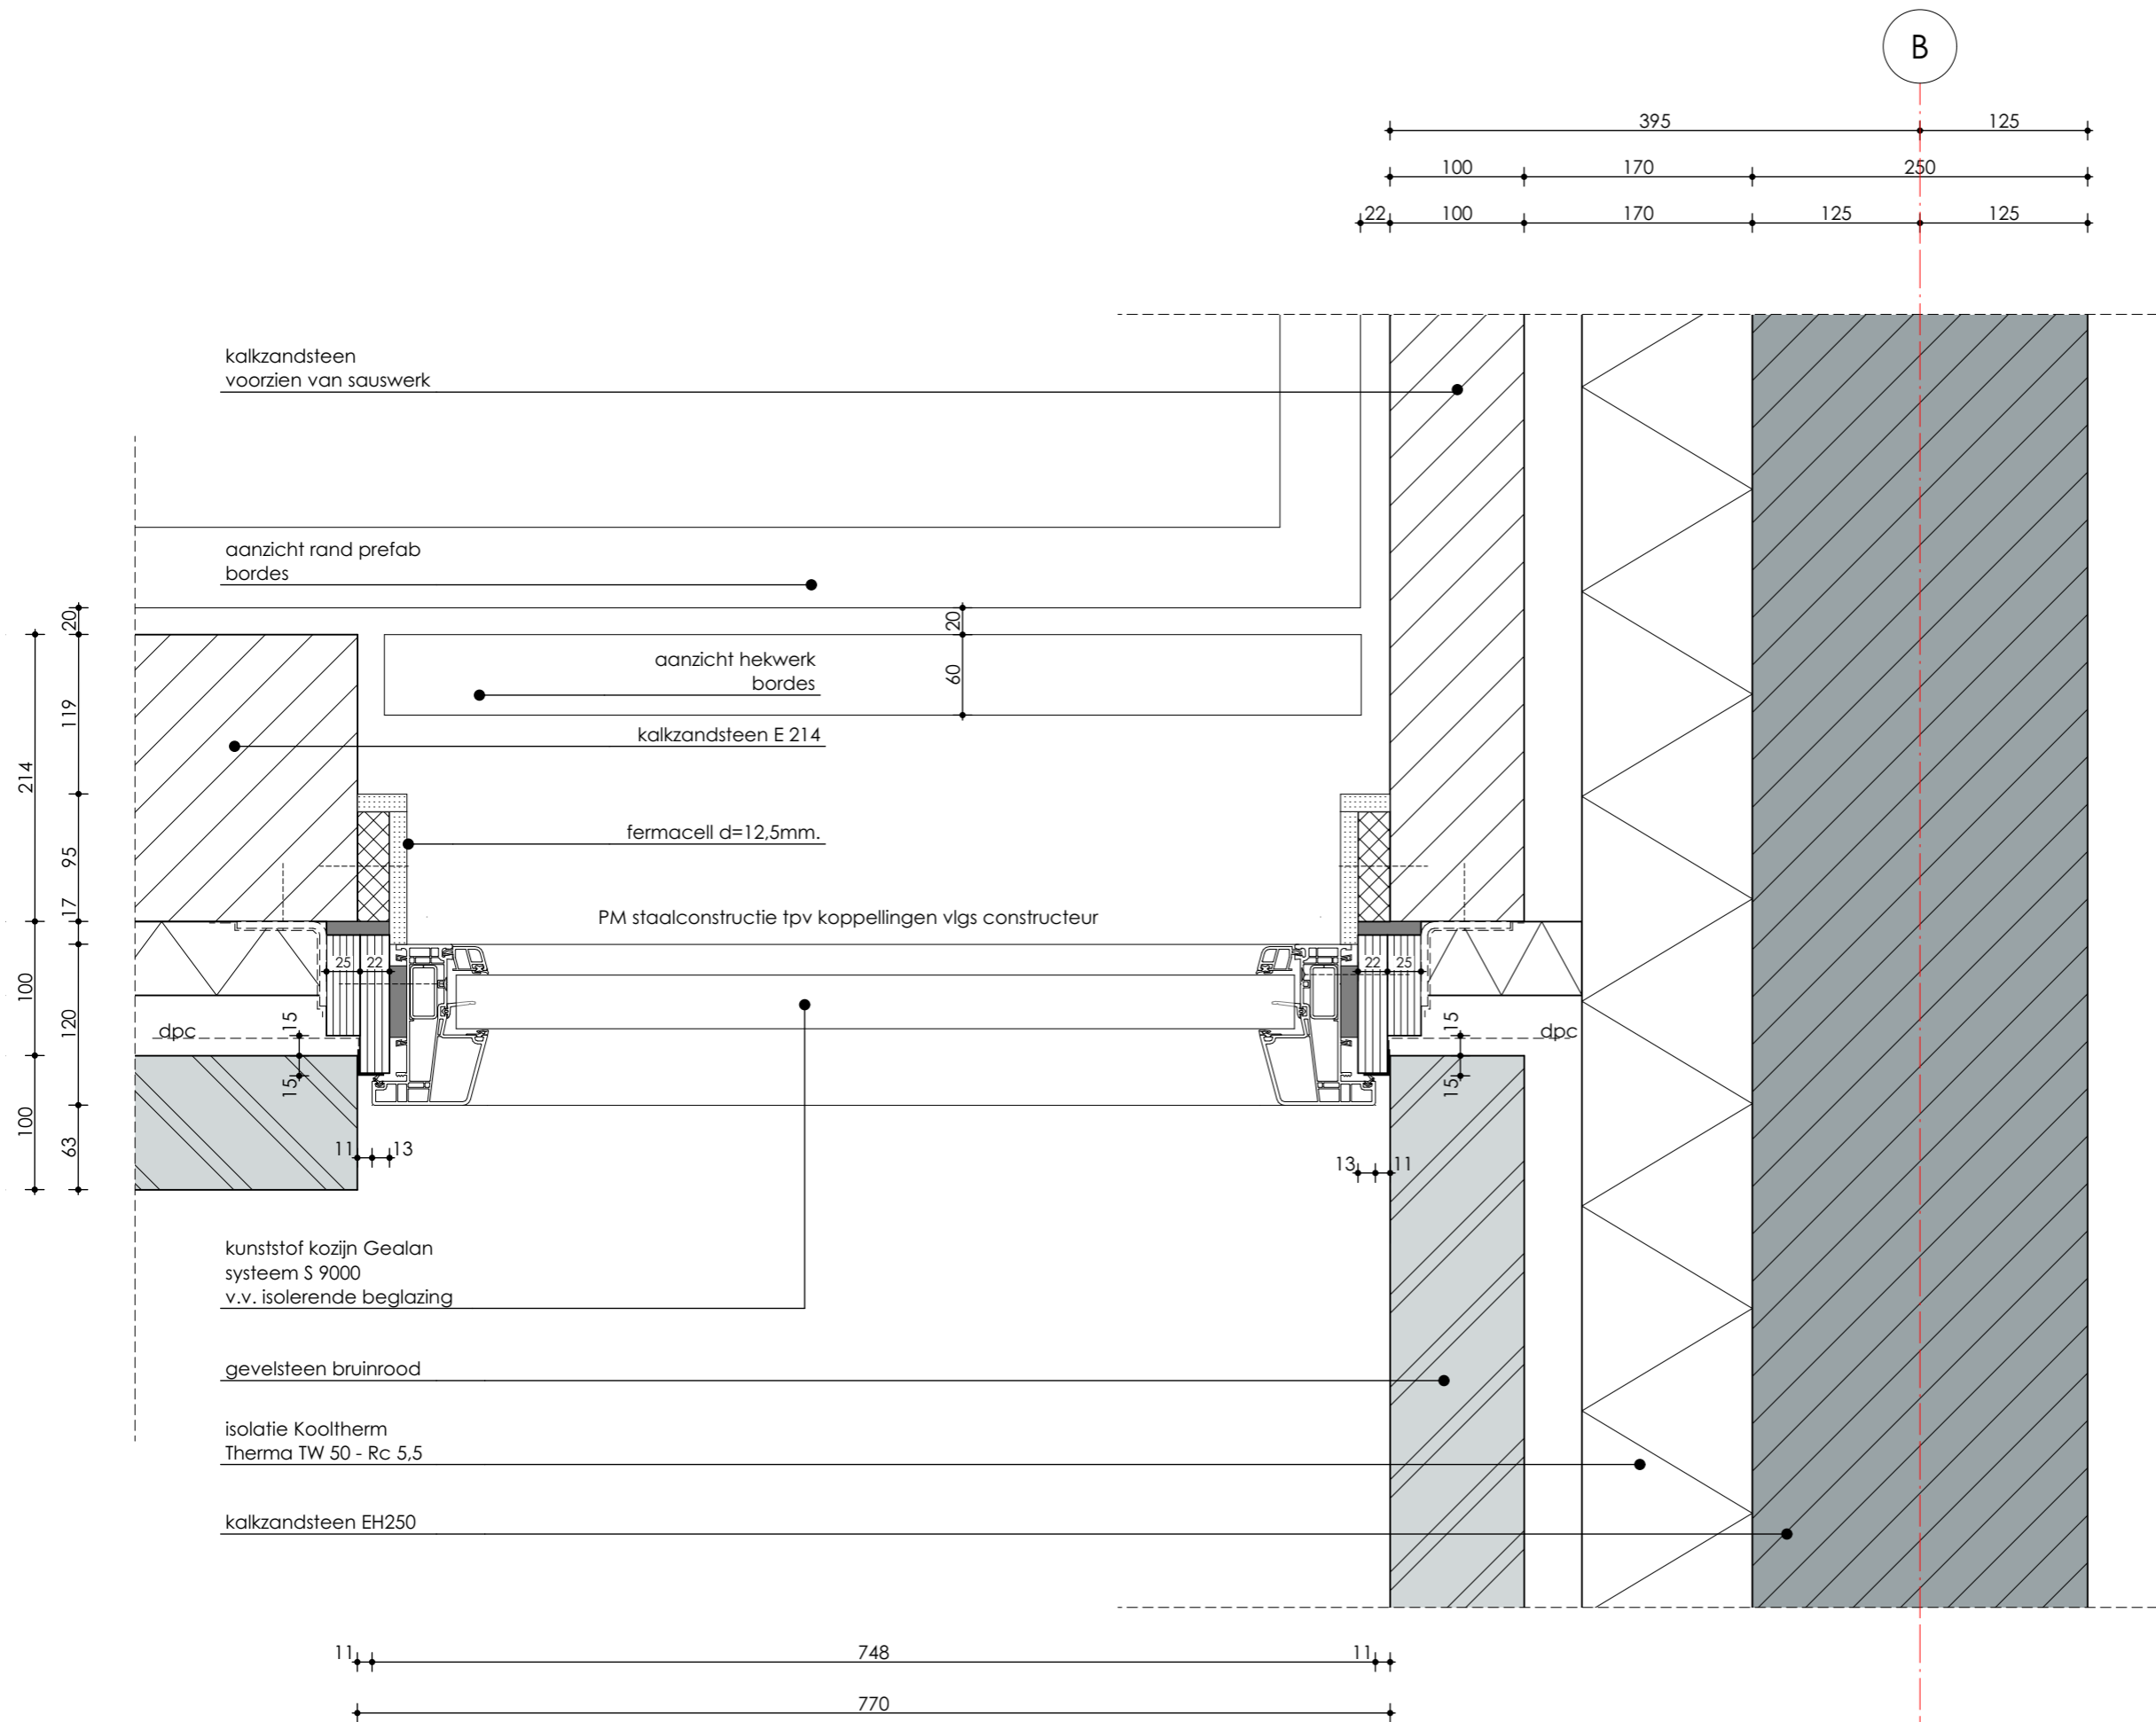

datum: 14-12-2018  
 schaal: 1:5  
 formaat: 420x297  
**B | D | G**  
**ARCHITECTEN ALMERE**  
 BDG Architecten Almere  
 Postbus 1611  
 1300 BP Almere  
 telefoon: 036 533 33 82  
 e-mail: info@bdgalmere.nl  
 internet: www.bdgalmere.nl

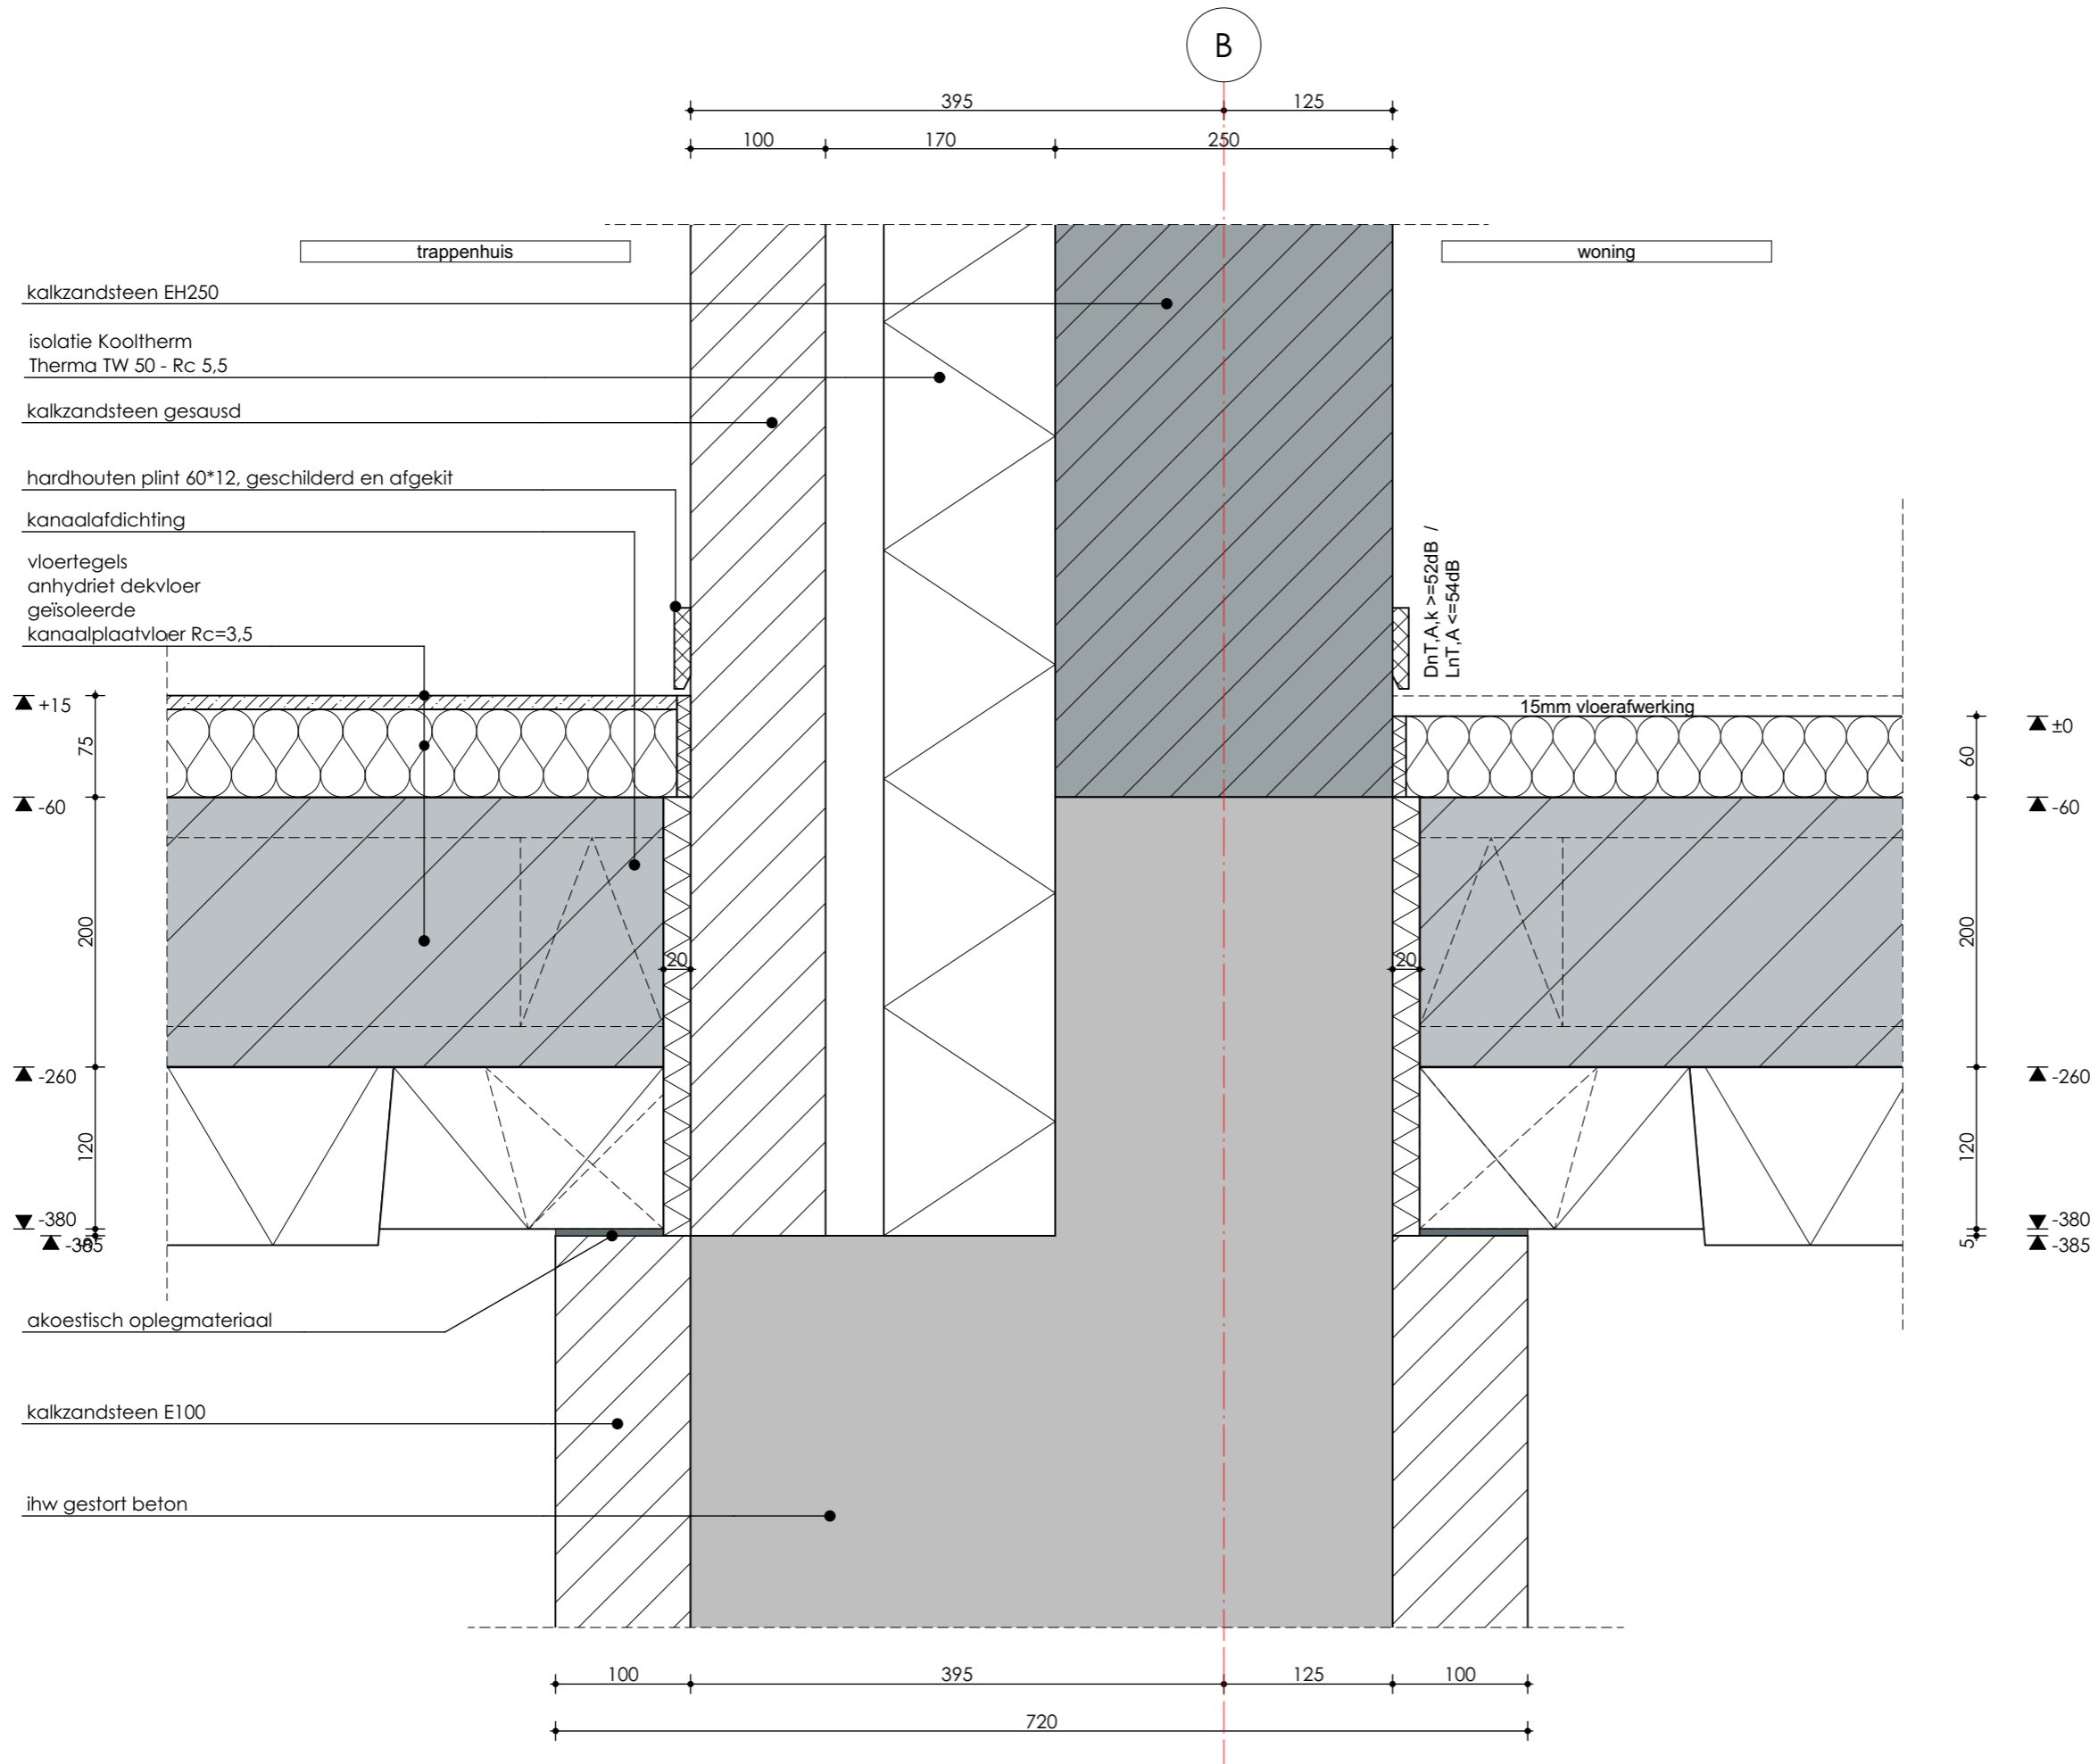


datum: 14-12-2018      schaal: 1:5  
 formaat: 420x297



BDG Architecten Almere  
 Postbus 1611  
 1300 BP Almere

telefoon: 036 533 33 82  
 e-mail: info@bdgalmere.nl  
 internet: www.bdgalmere.nl

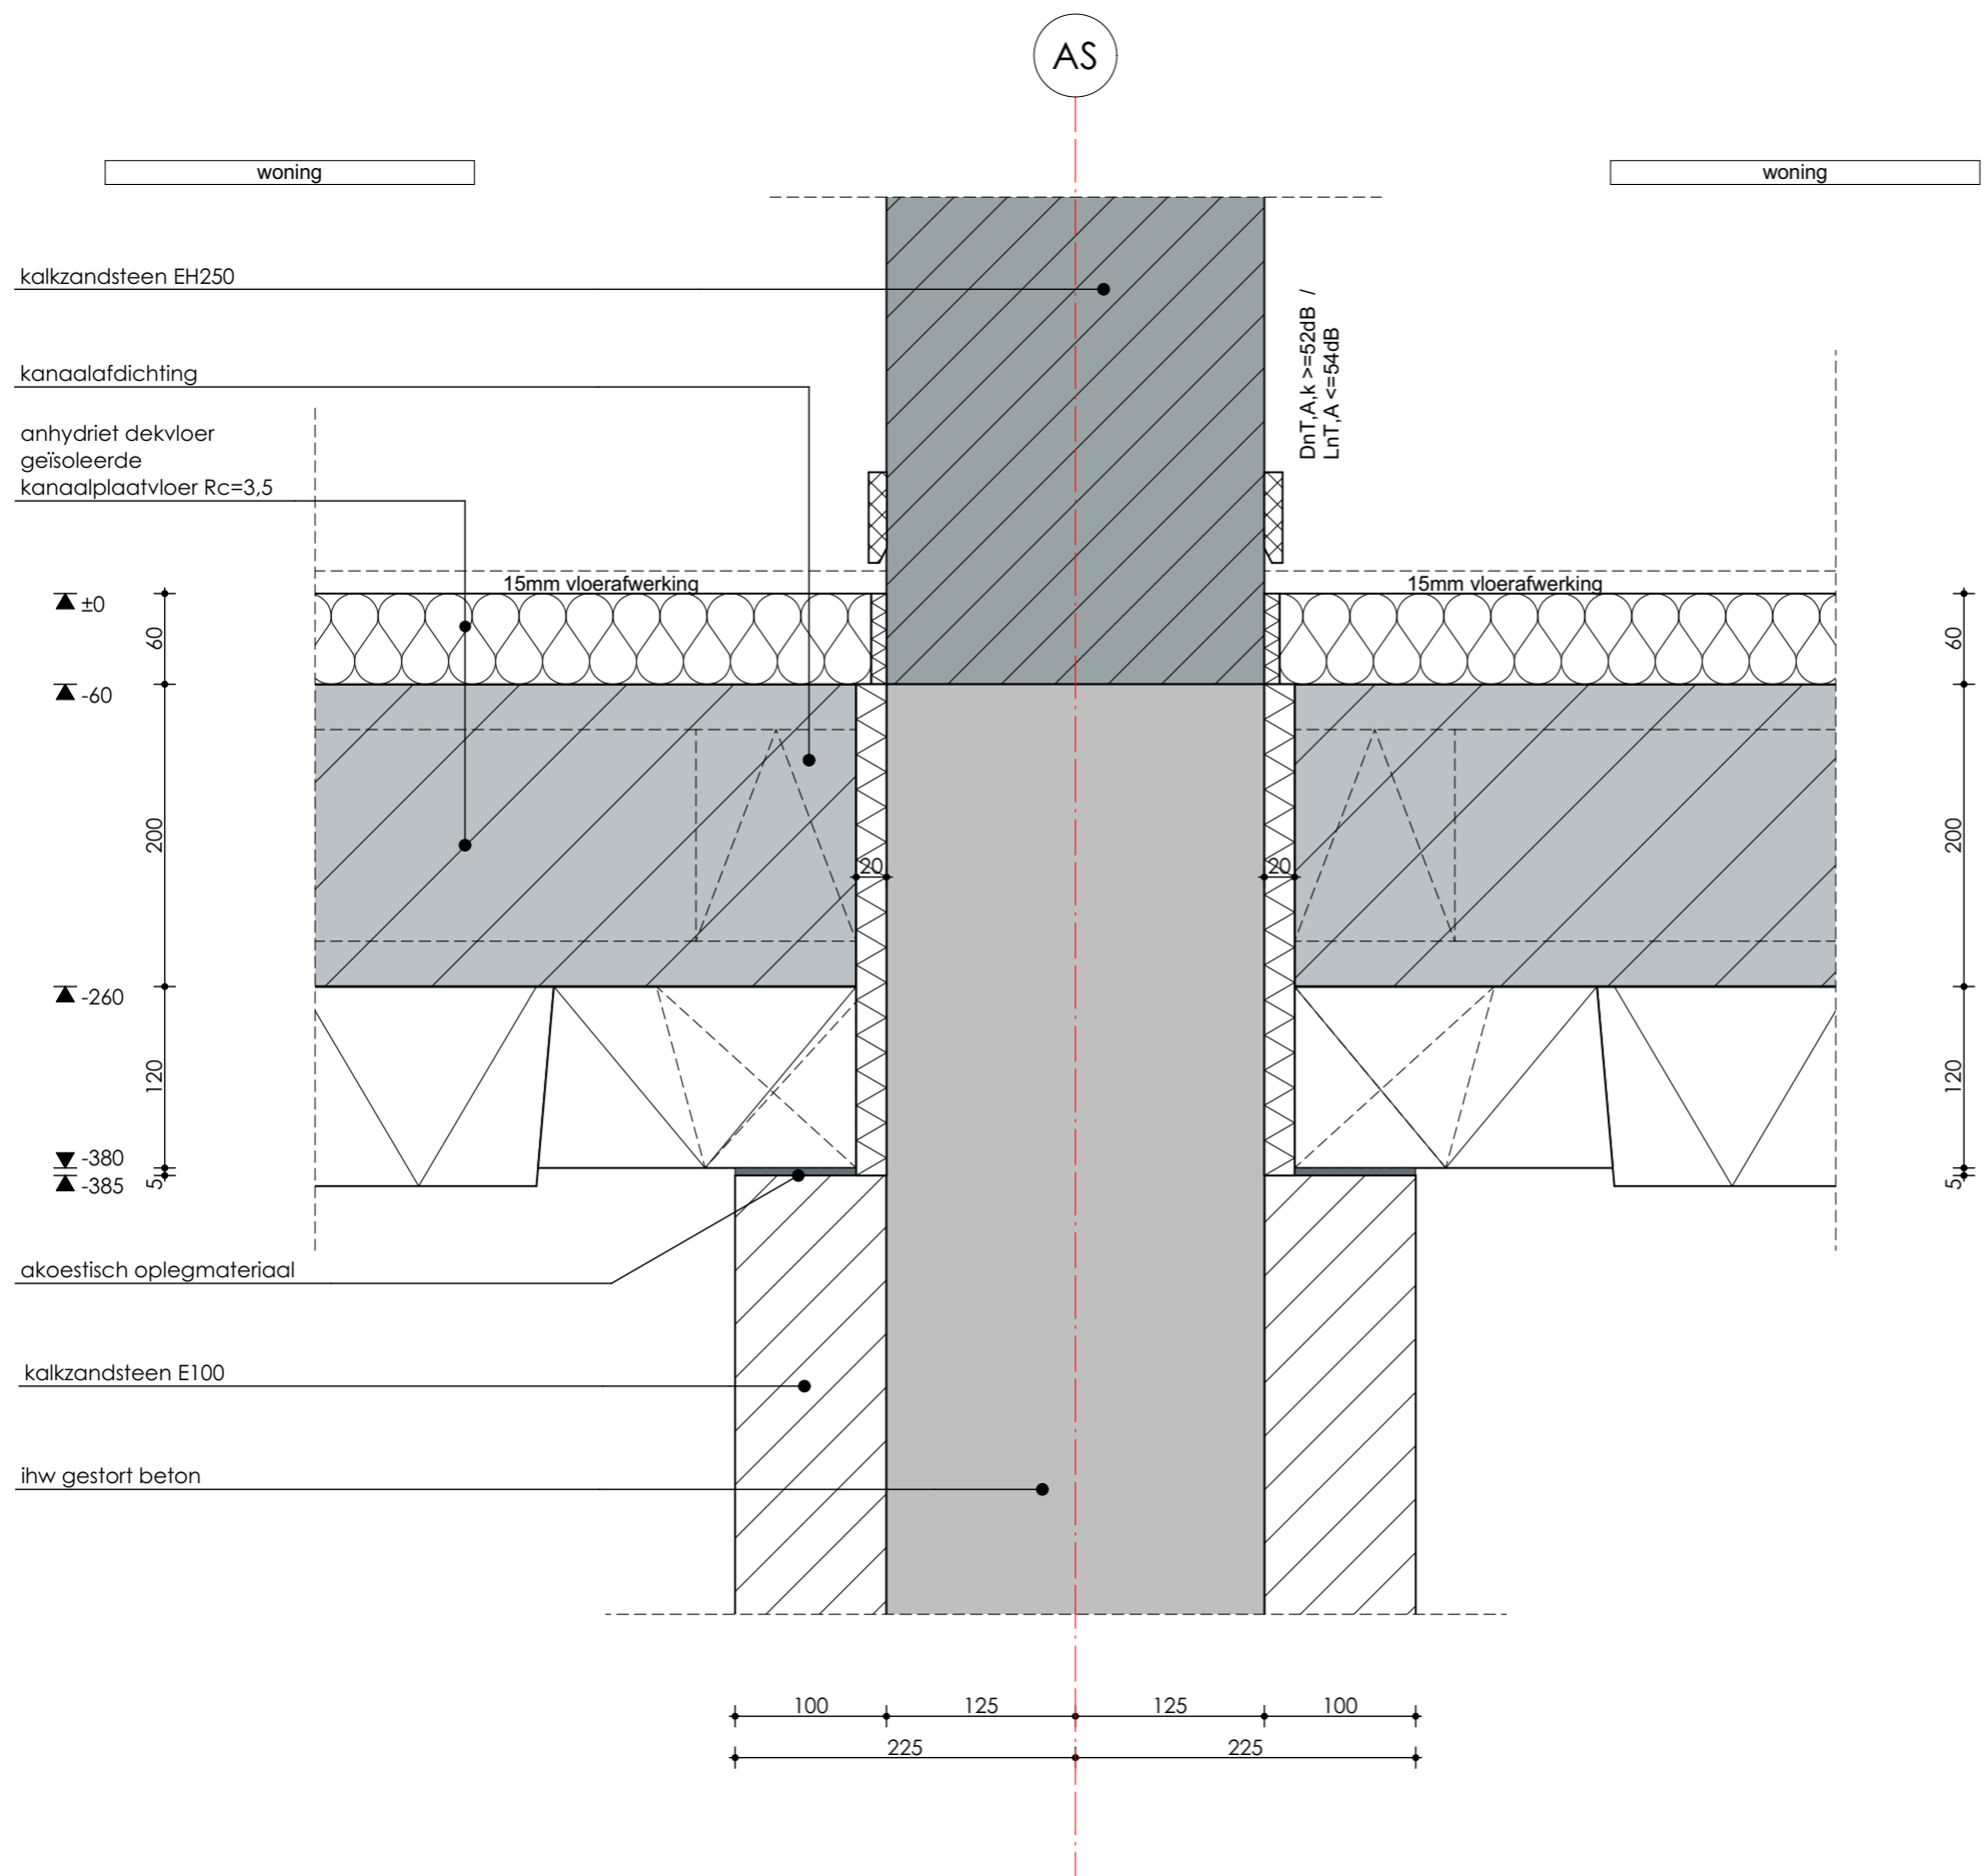


datum: 14-12-2018  
 schaal: 1:5  
 formaat: 420x297



BDG Architecten Almere  
 Postbus 1611  
 1300 BP Almere

telefoon: 036 533 33 82  
 e-mail: info@bdgalmere.nl  
 internet: www.bdgalmere.nl

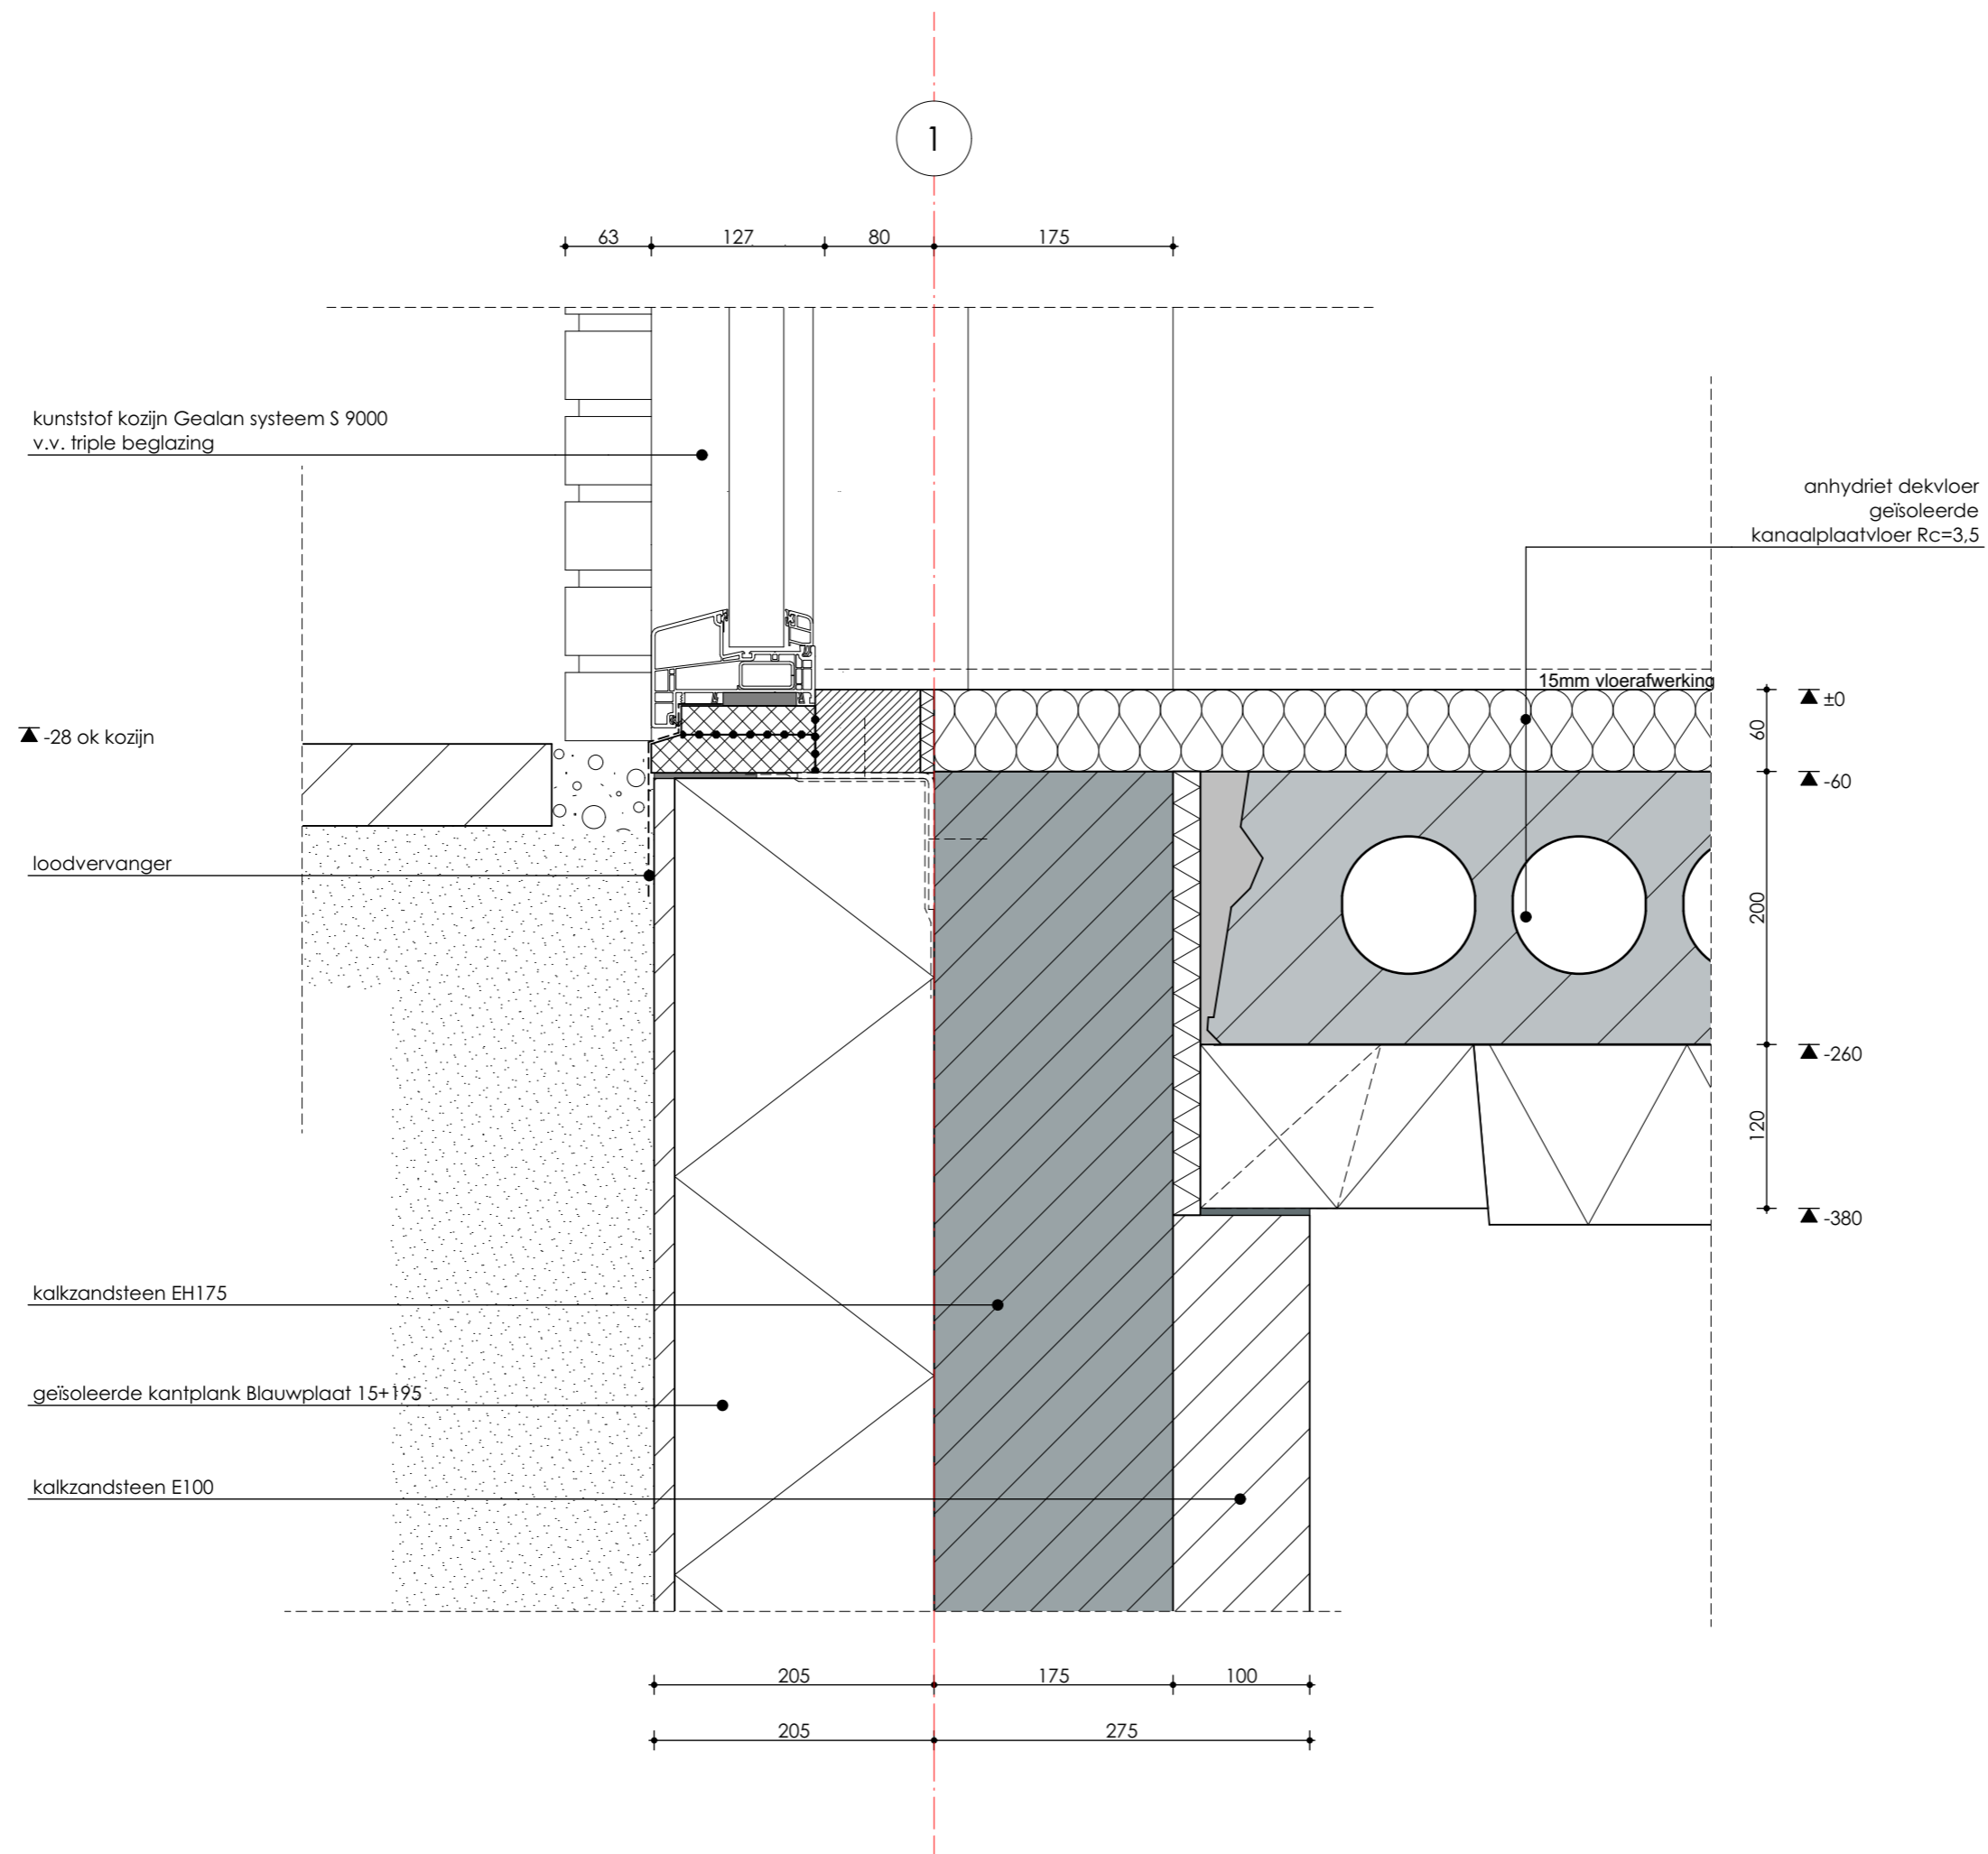

datum: 14-12-2018  
 schaal: 1:5  
 formaat: 420x297




BDG Architecten Almere  
 Postbus 1611  
 1300 BP Almere

telefoon: 036 533 33 82  
 e-mail: info@bdgalmere.nl  
 internet: www.bdgalmere.nl

H

125 320  
125 50 170 100

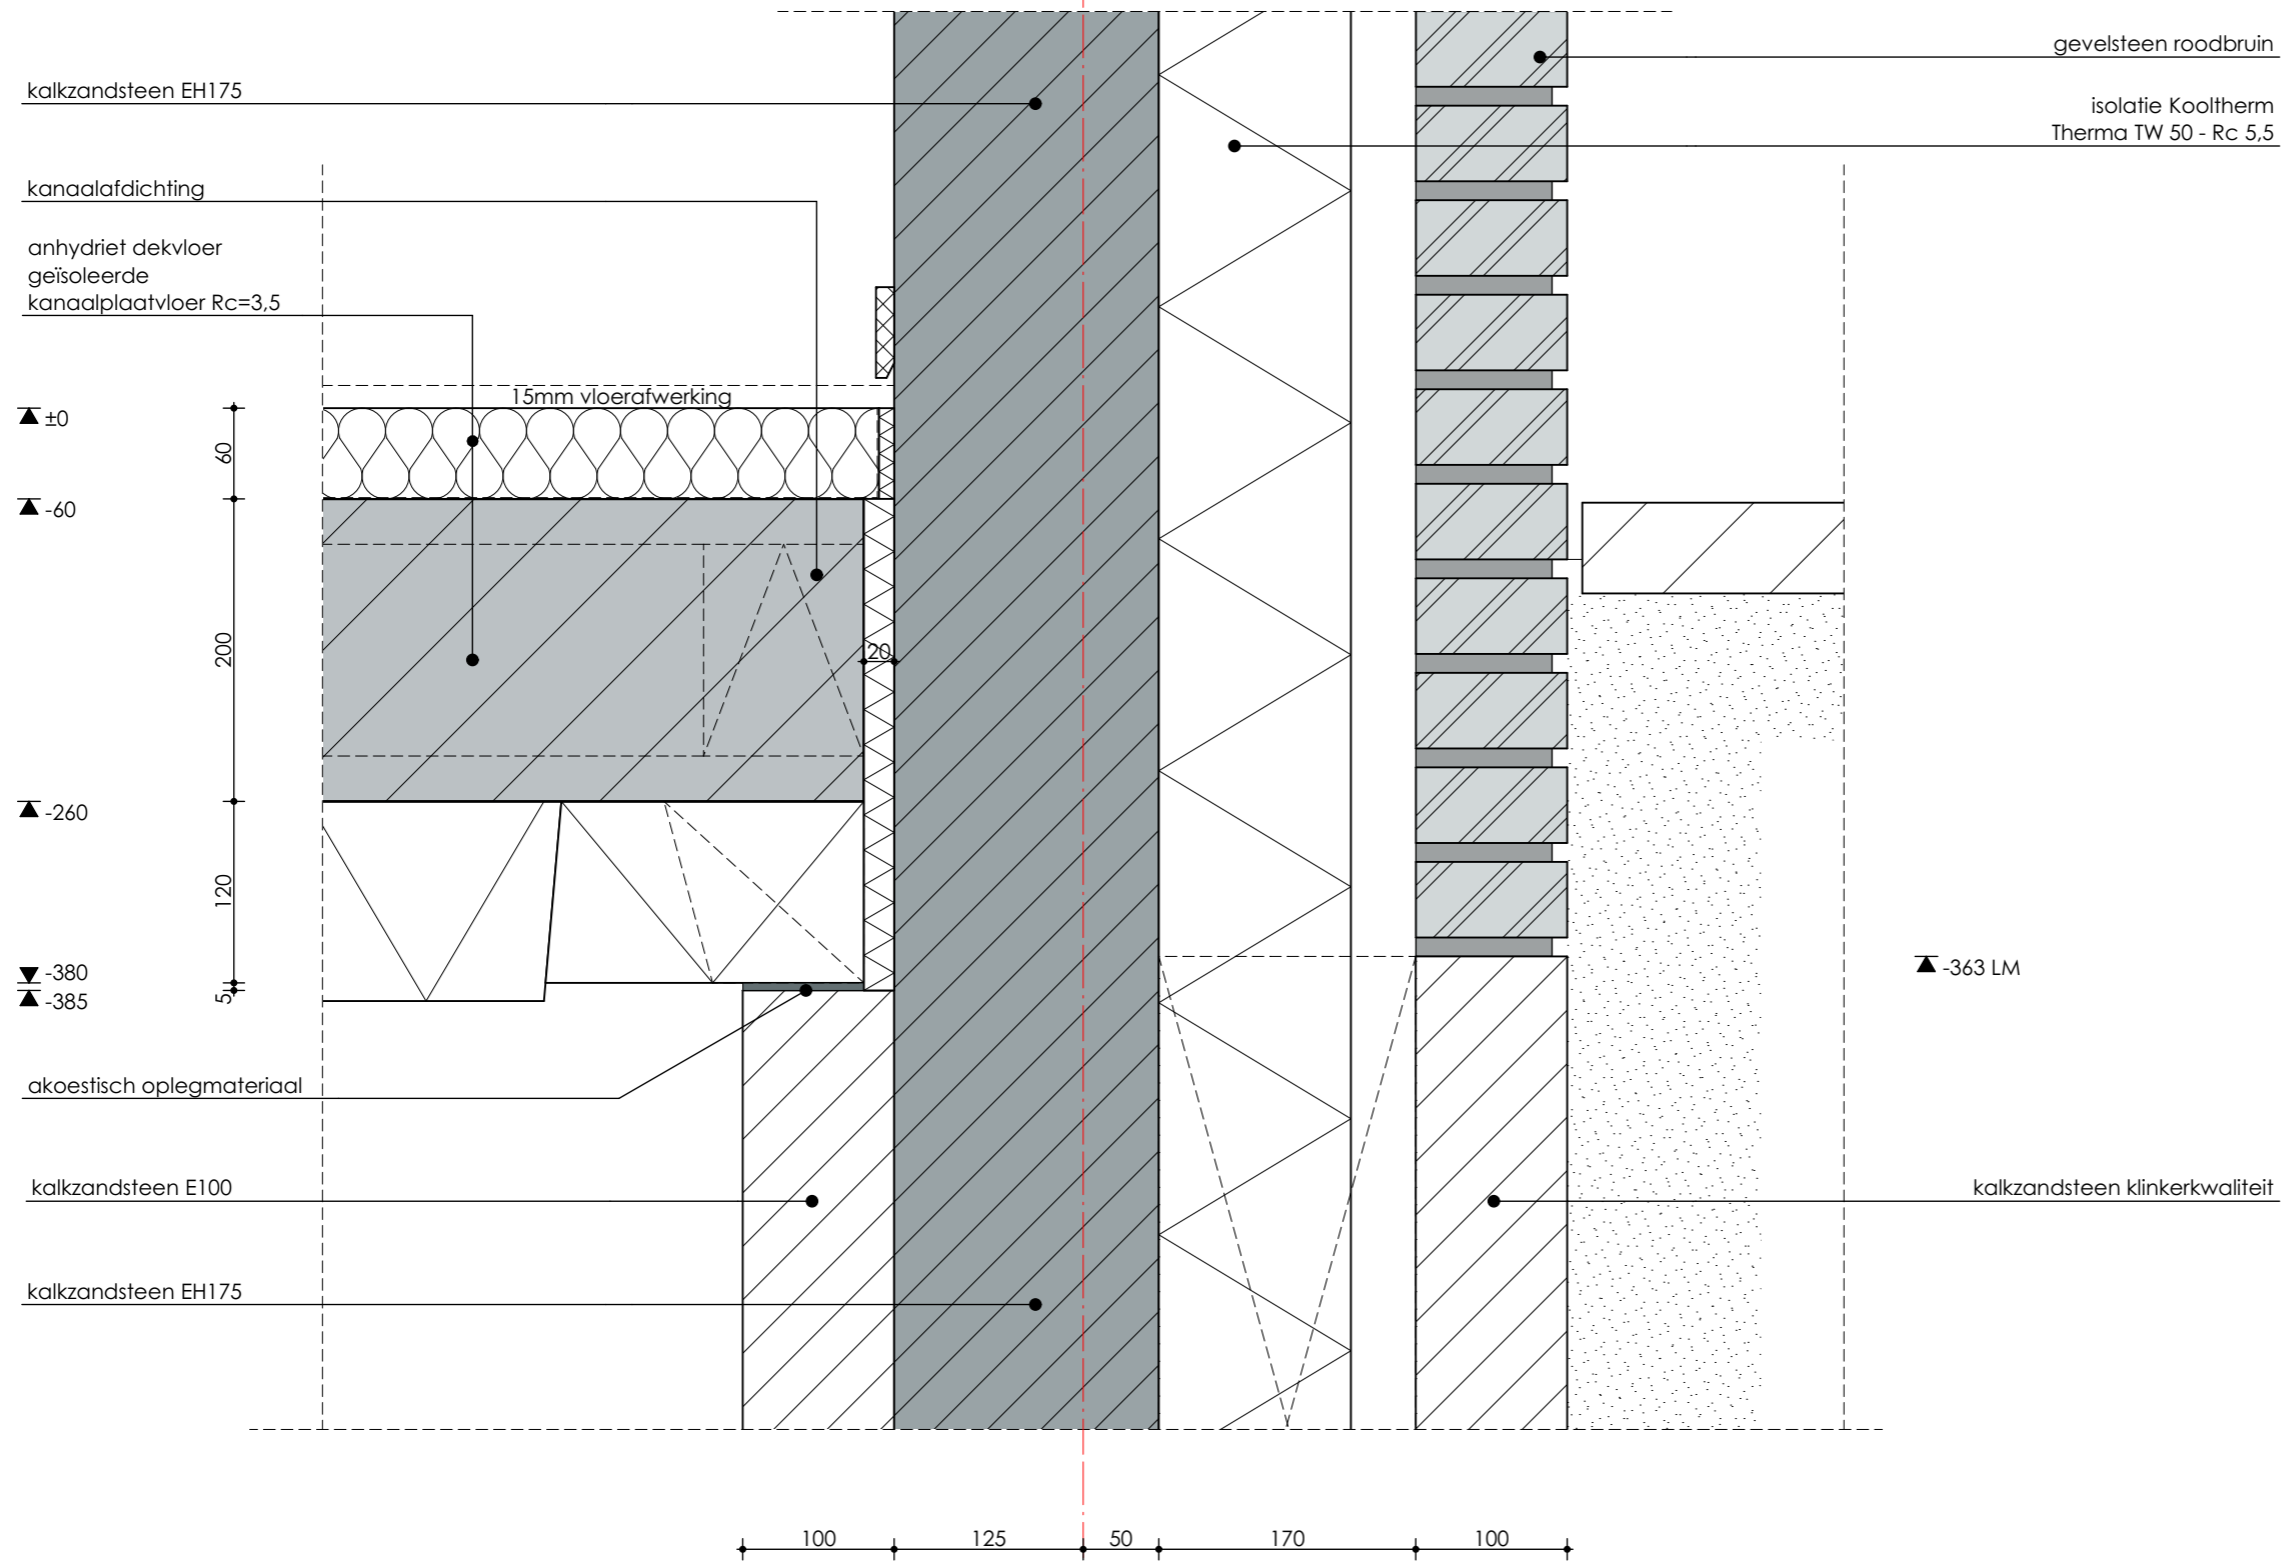


21

datum: 14-12-2018  
 schaal: 1:5  
 formaat: 420x297



BDG Architecten Almere  
 Postbus 1611  
 1300 BP Almere

telefoon: 036 533 33 82  
 e-mail: info@bdgalmere.nl  
 internet: www.bdgalmere.nl

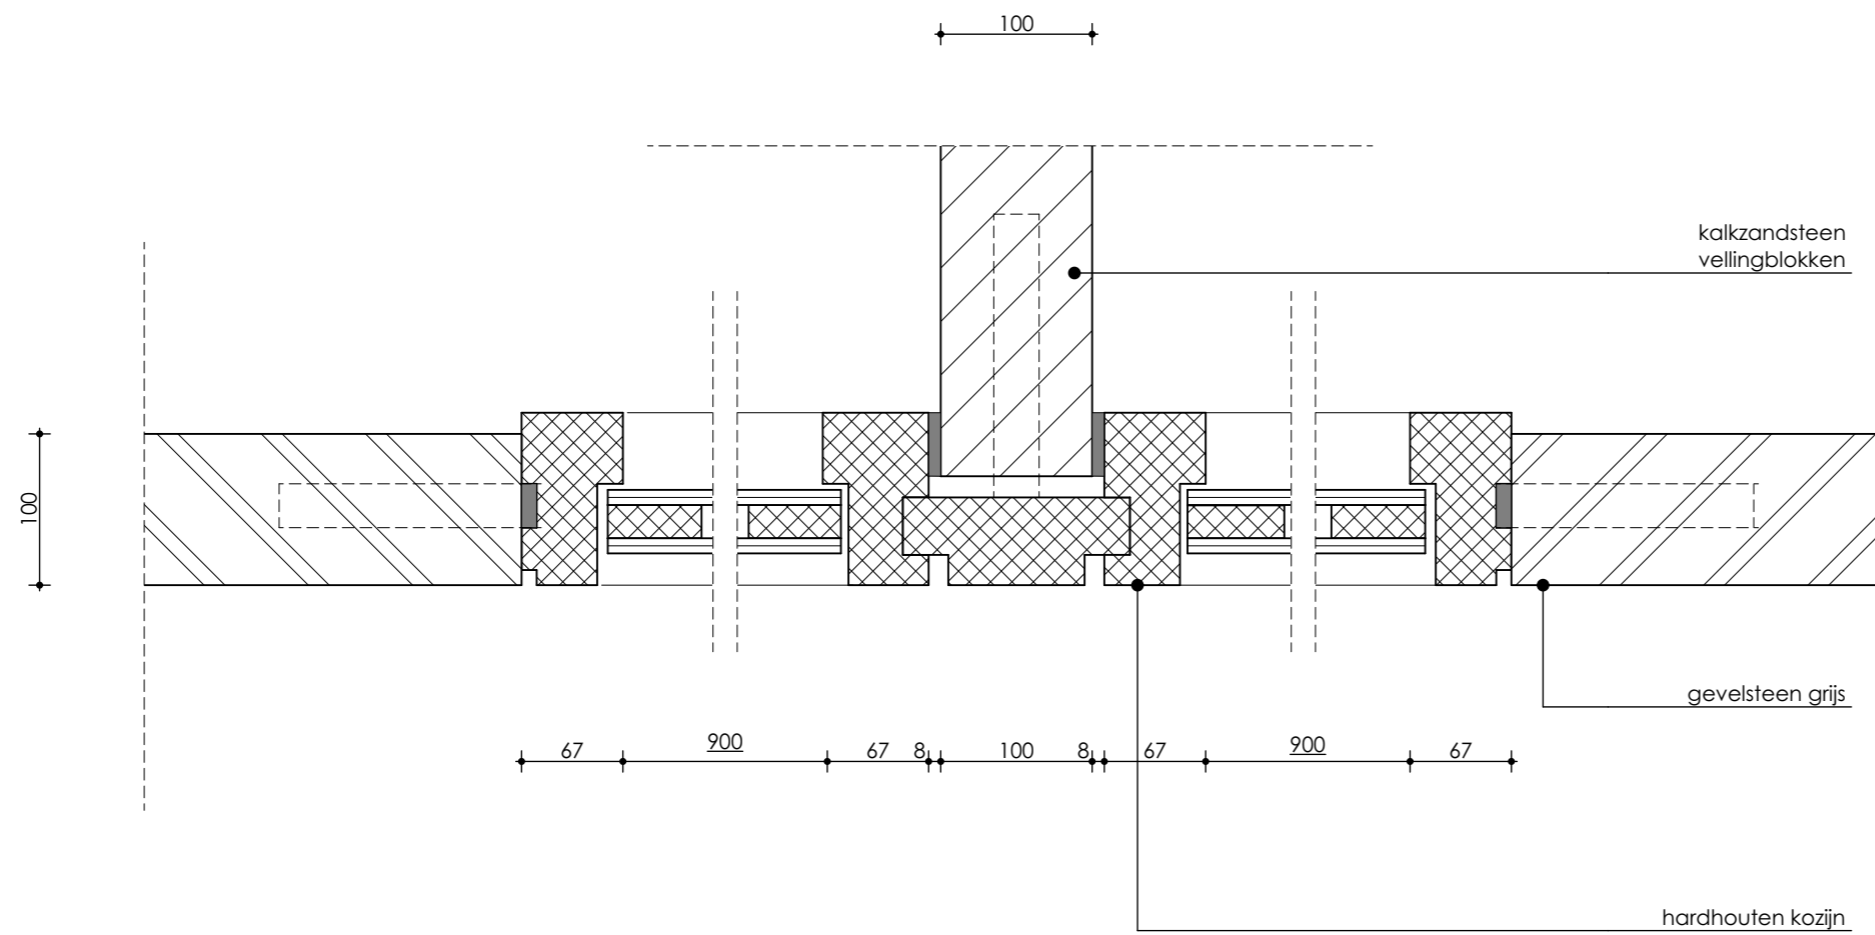


datum: 14-12-2018  
 schaal: 1:5  
 formaat: 420x297



BDG Architecten Almere  
 Postbus 1611  
 1300 BP Almere

telefoon: 036 533 33 82  
 e-mail: info@bdgalmere.nl  
 internet: www.bdgalmere.nl



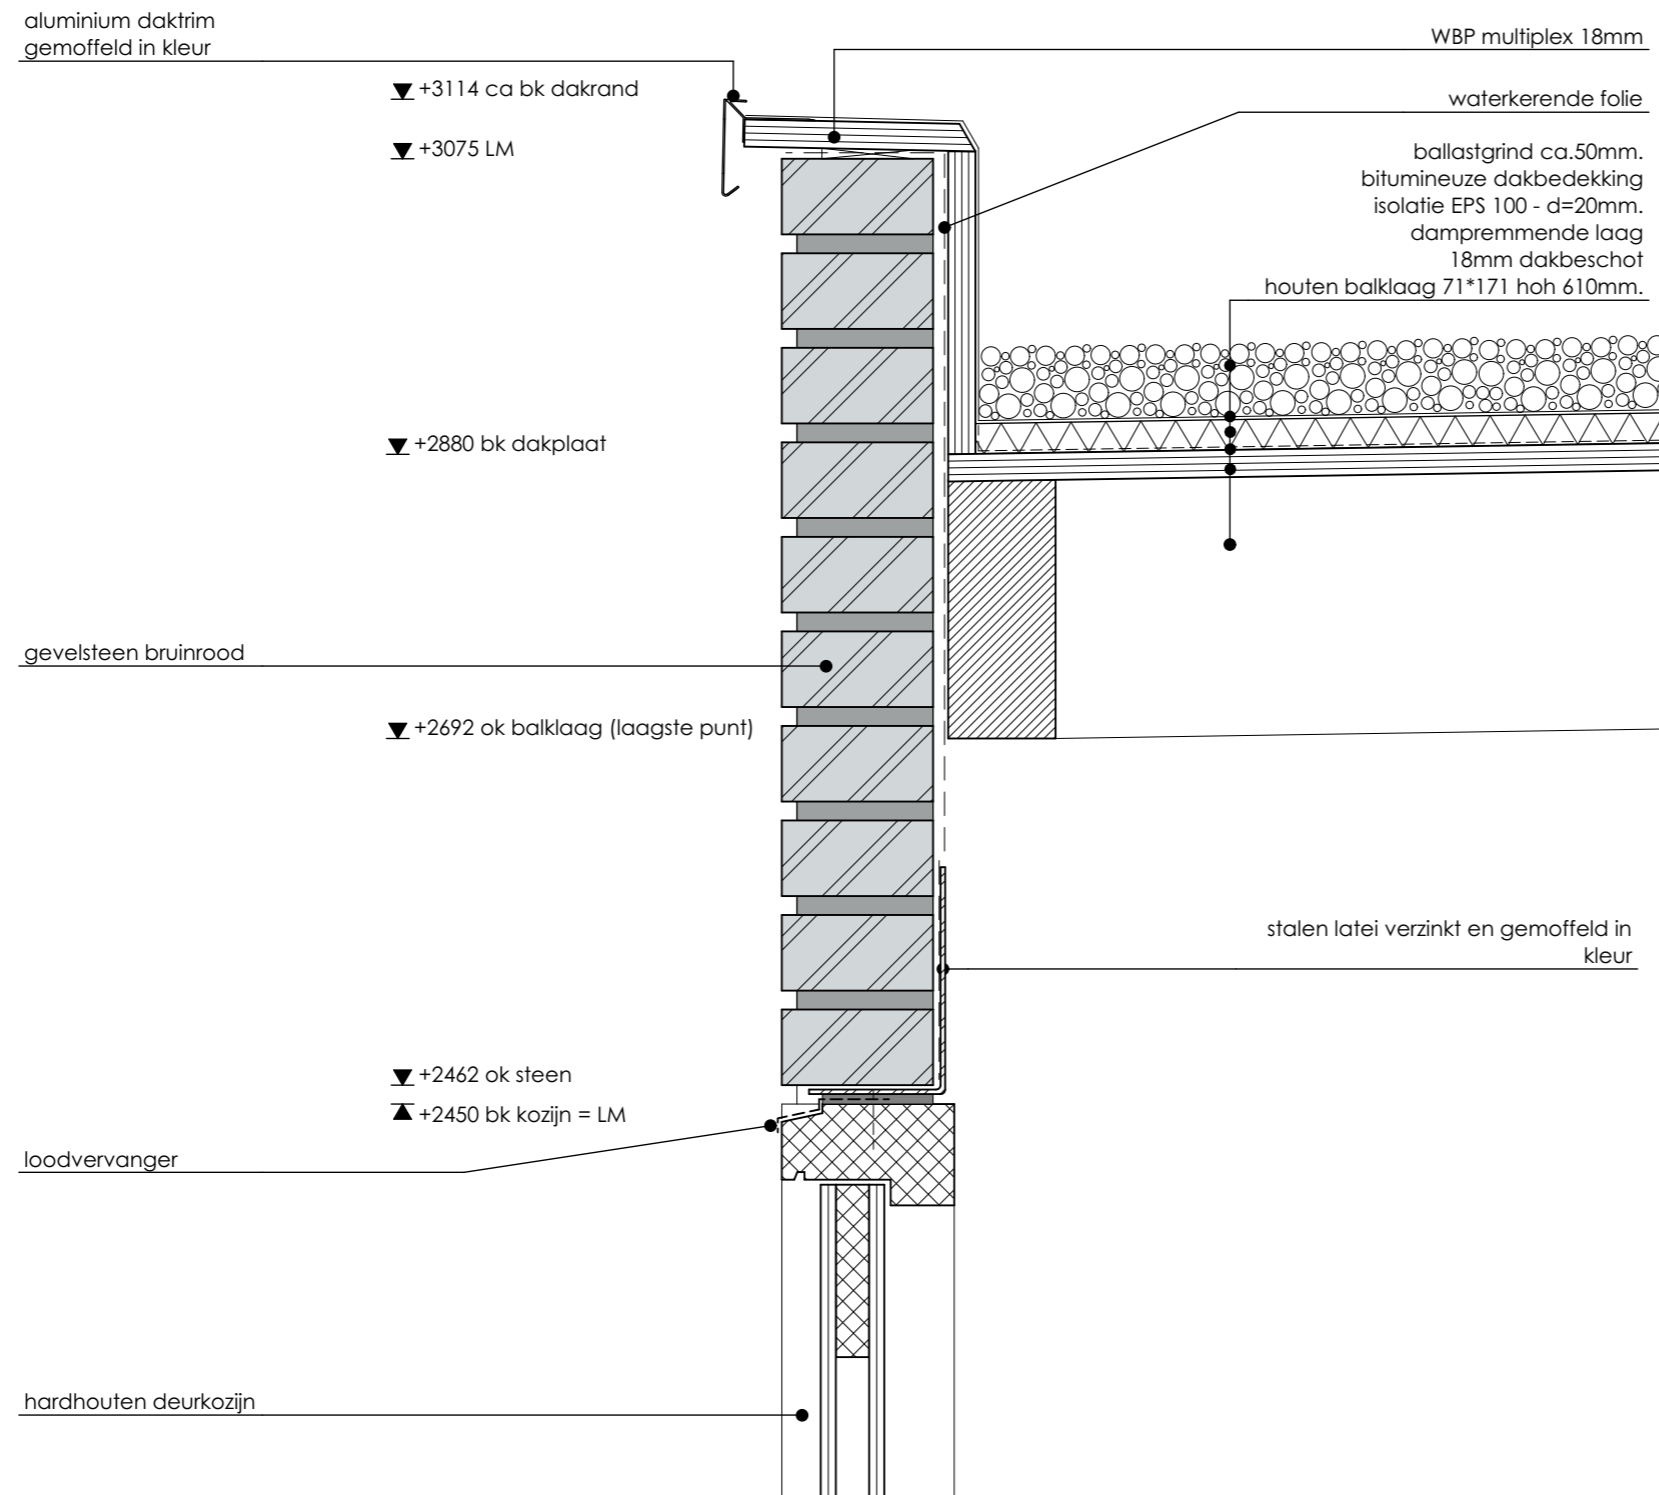

datum: 14-12-2018      schaal: 1:5


formaat: 420x297

420x297



BDG Architecten Almere  
Postbus 1611  
1300 BP Almere

telefoon: 036 533 33 82  
e-mail: info@bdgalmere.nl  
internet: www.bdgalmere.nl

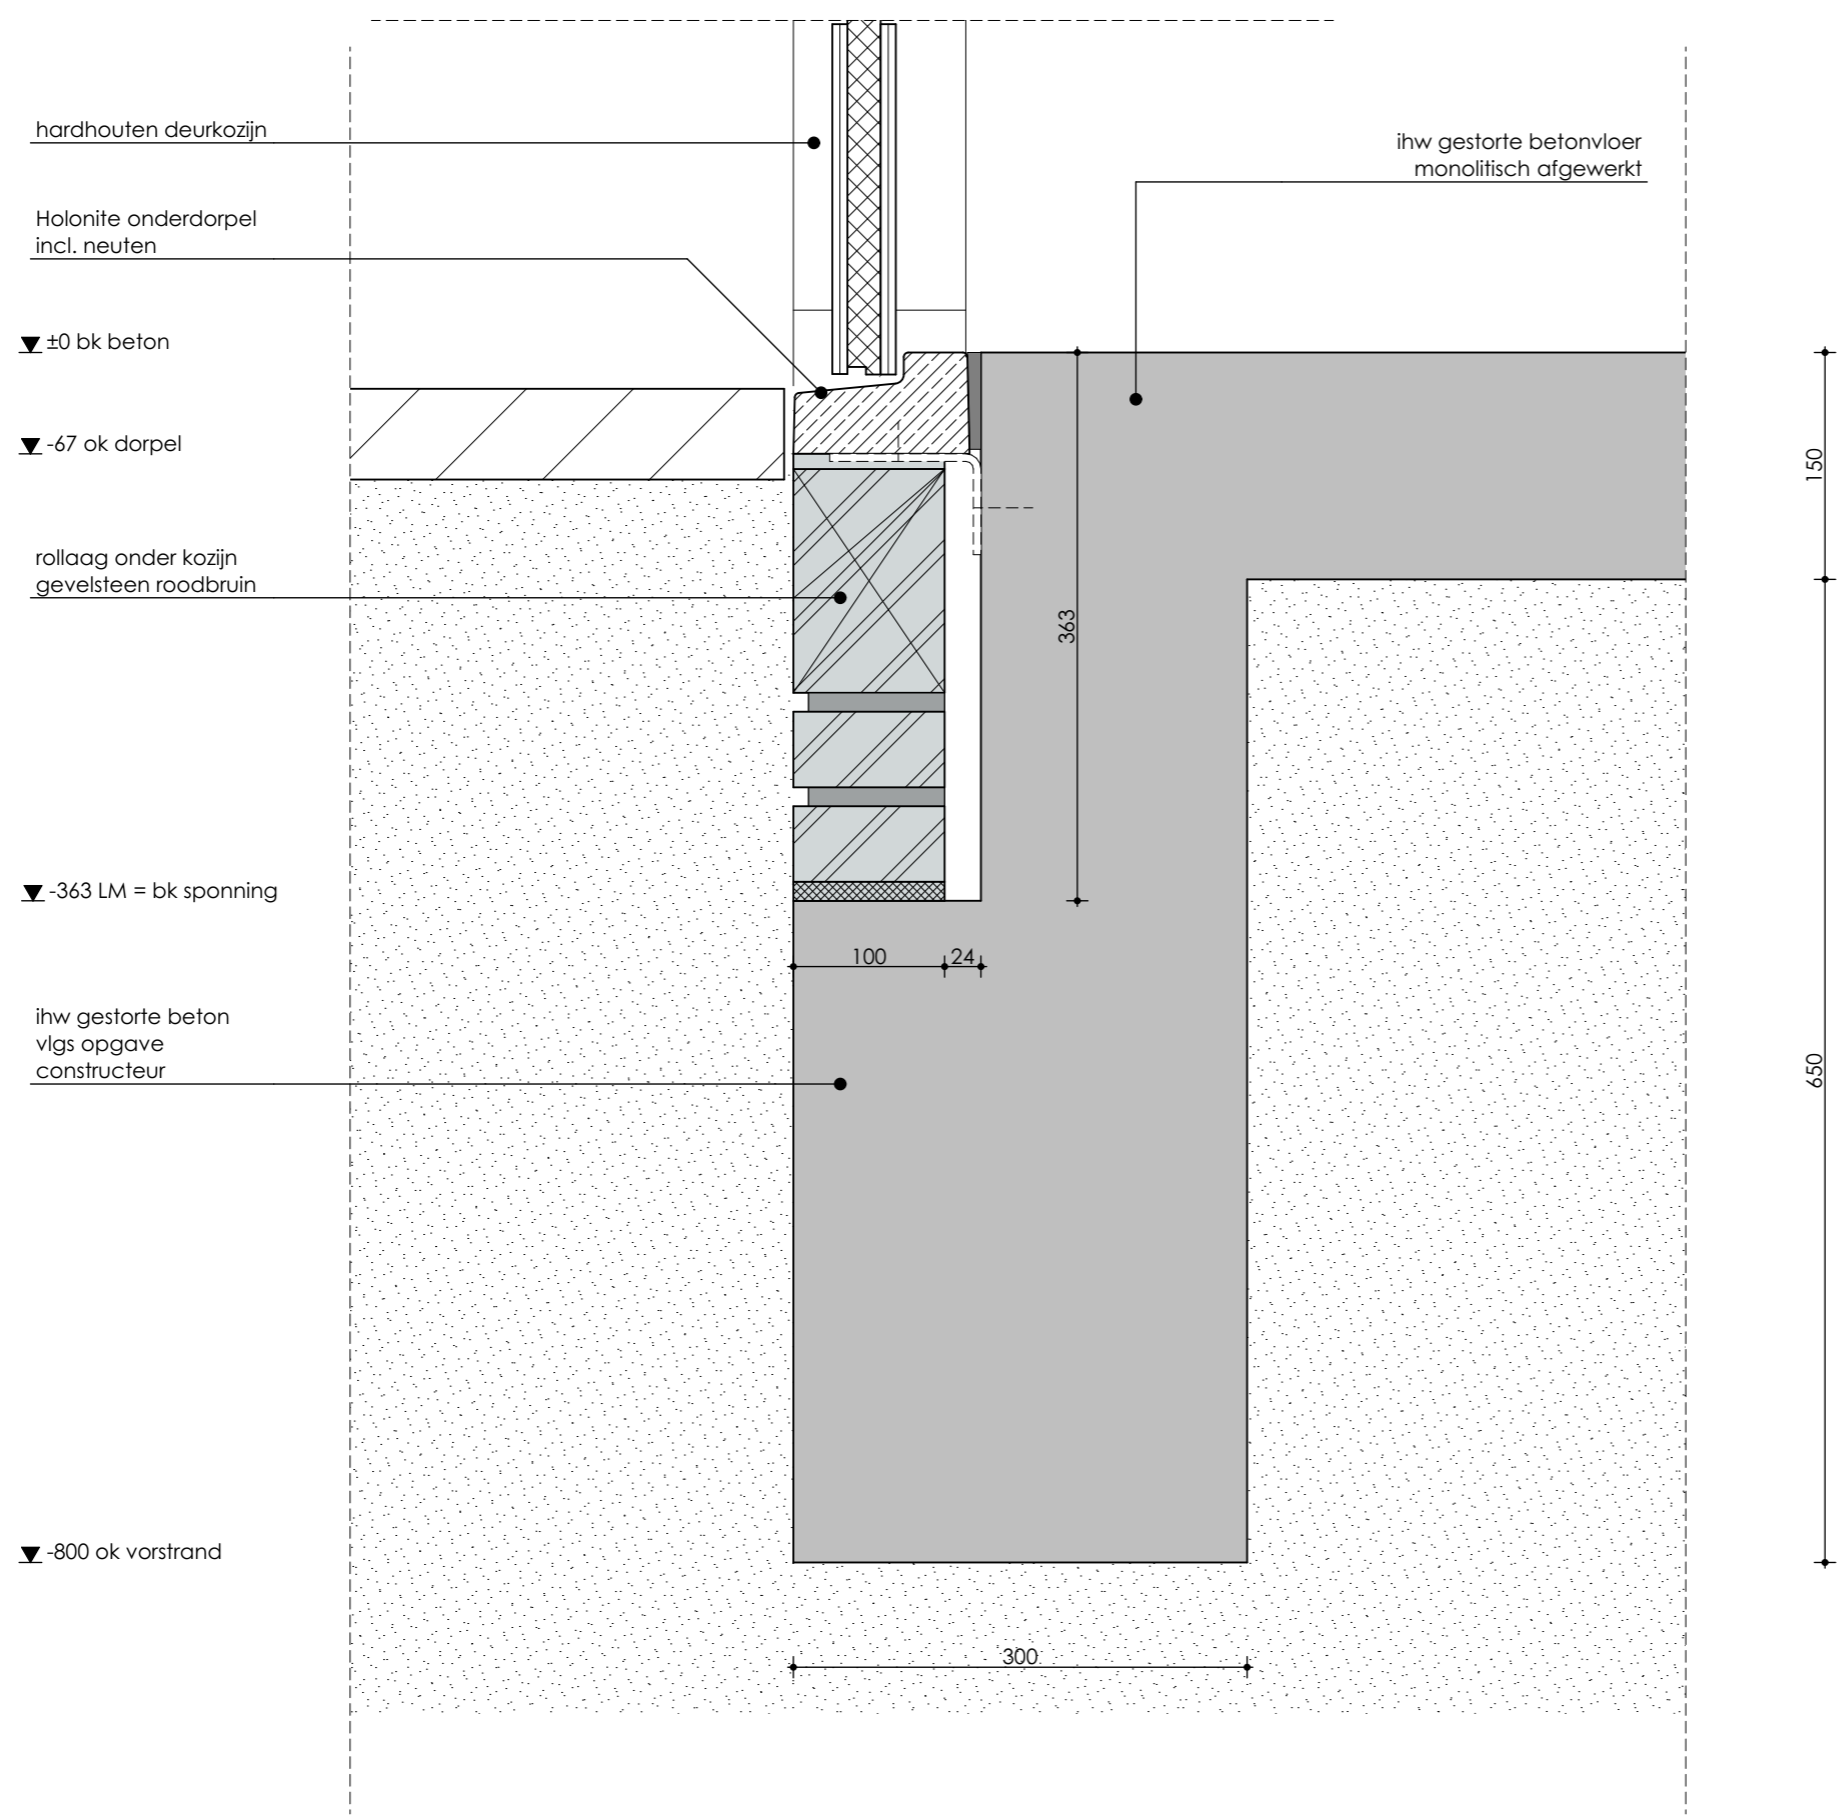


datum: 14-12-2018  
 schaal: 1:5  
 formaat: 420x297



BDG Architecten Almere  
 Postbus 1611  
 1300 BP Almere

telefoon: 036 533 33 82  
 e-mail: info@bdgalmere.nl  
 internet: www.bdgalmere.nl

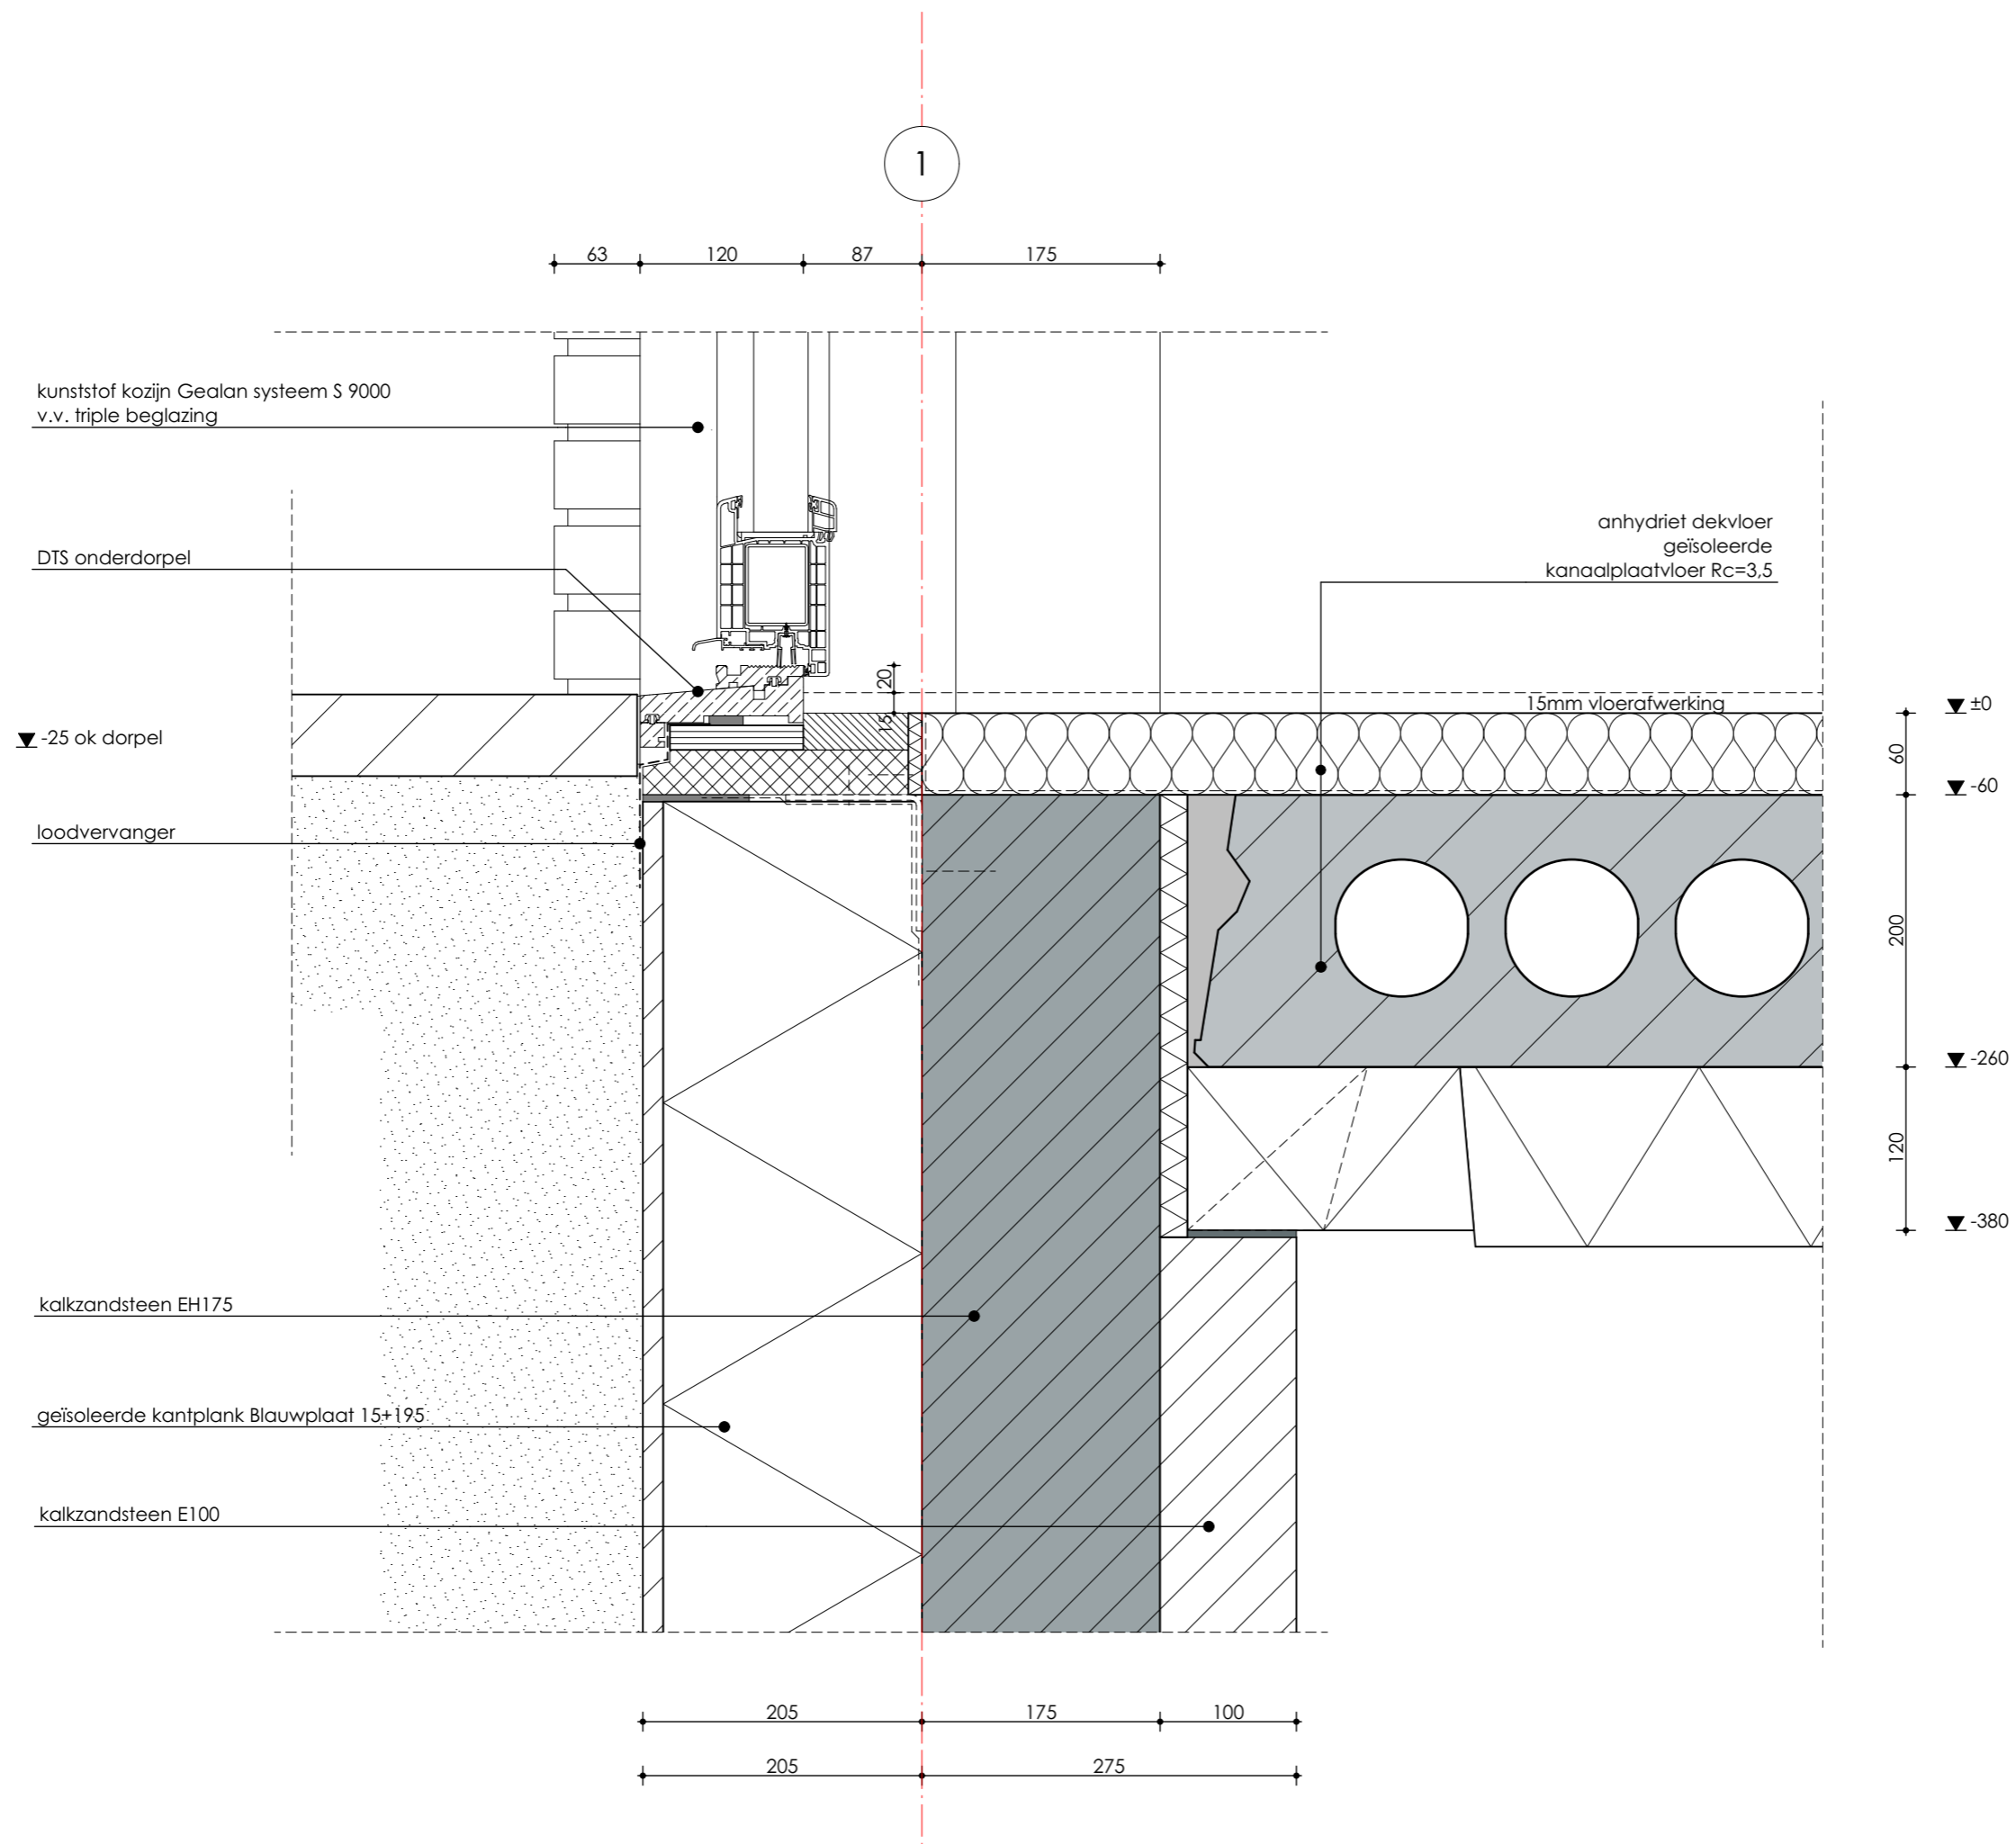


datum: 14-12-2018  
 schaal: 1:5  
 formaat: 420x297



BDG Architecten Almere  
 Postbus 1611  
 1300 BP Almere

telefoon: 036 533 33 82  
 e-mail: info@bdgalmere.nl  
 internet: www.bdgalmere.nl

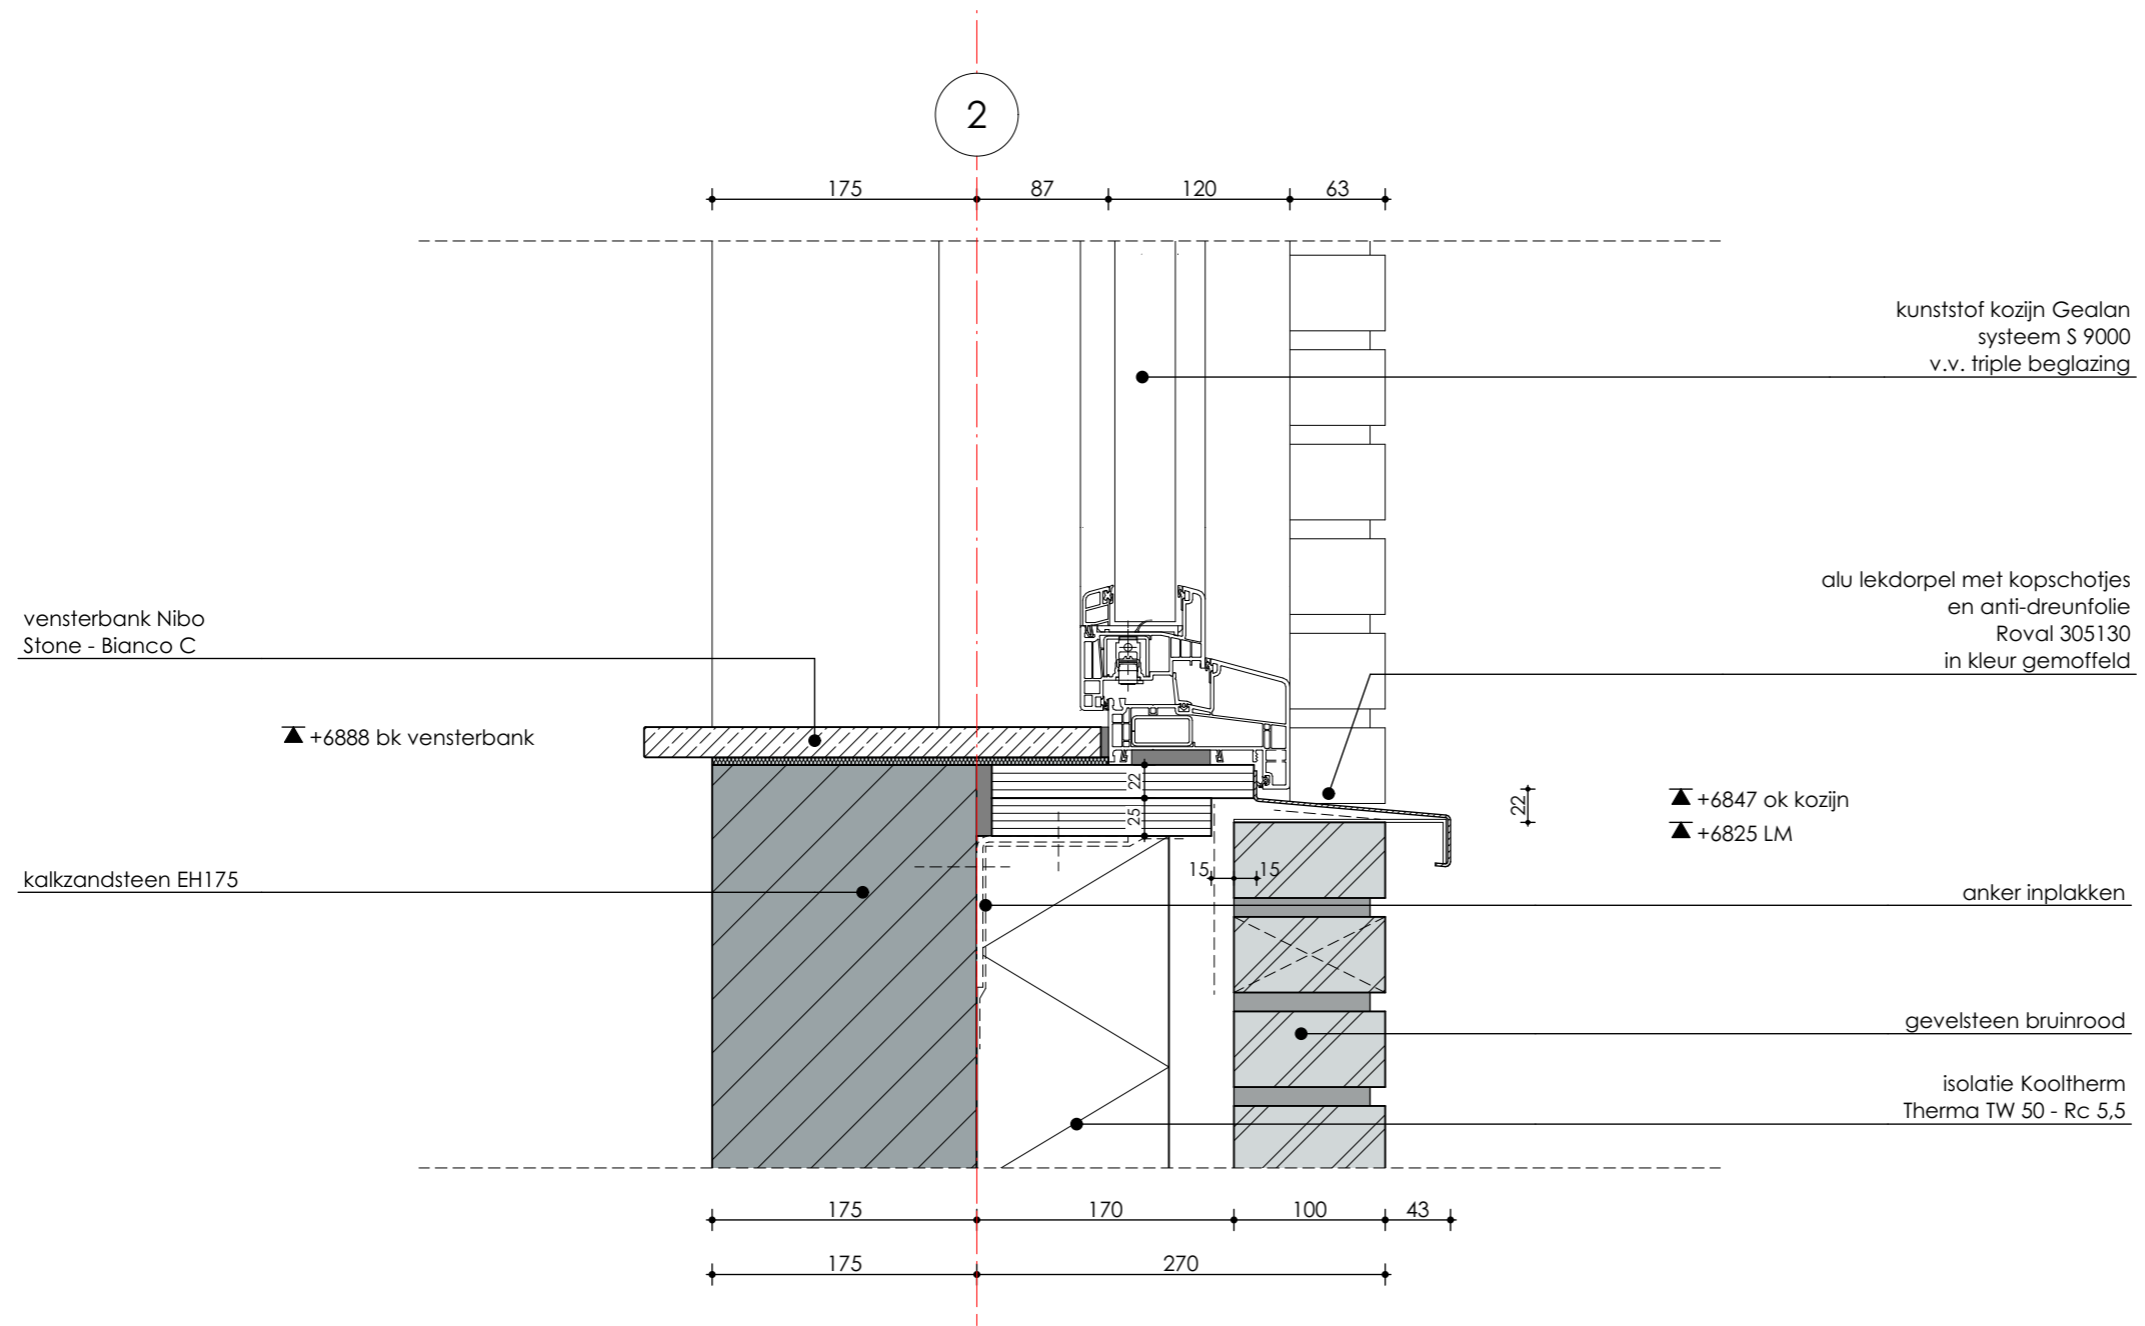


datum: 14-12-2018  
 schaal: 1:5  
 formaat: 420x297



BDG Architecten Almere  
 Postbus 1611  
 1300 BP Almere

telefoon: 036 533 33 82  
 e-mail: info@bdgalmere.nl  
 internet: www.bdgalmere.nl

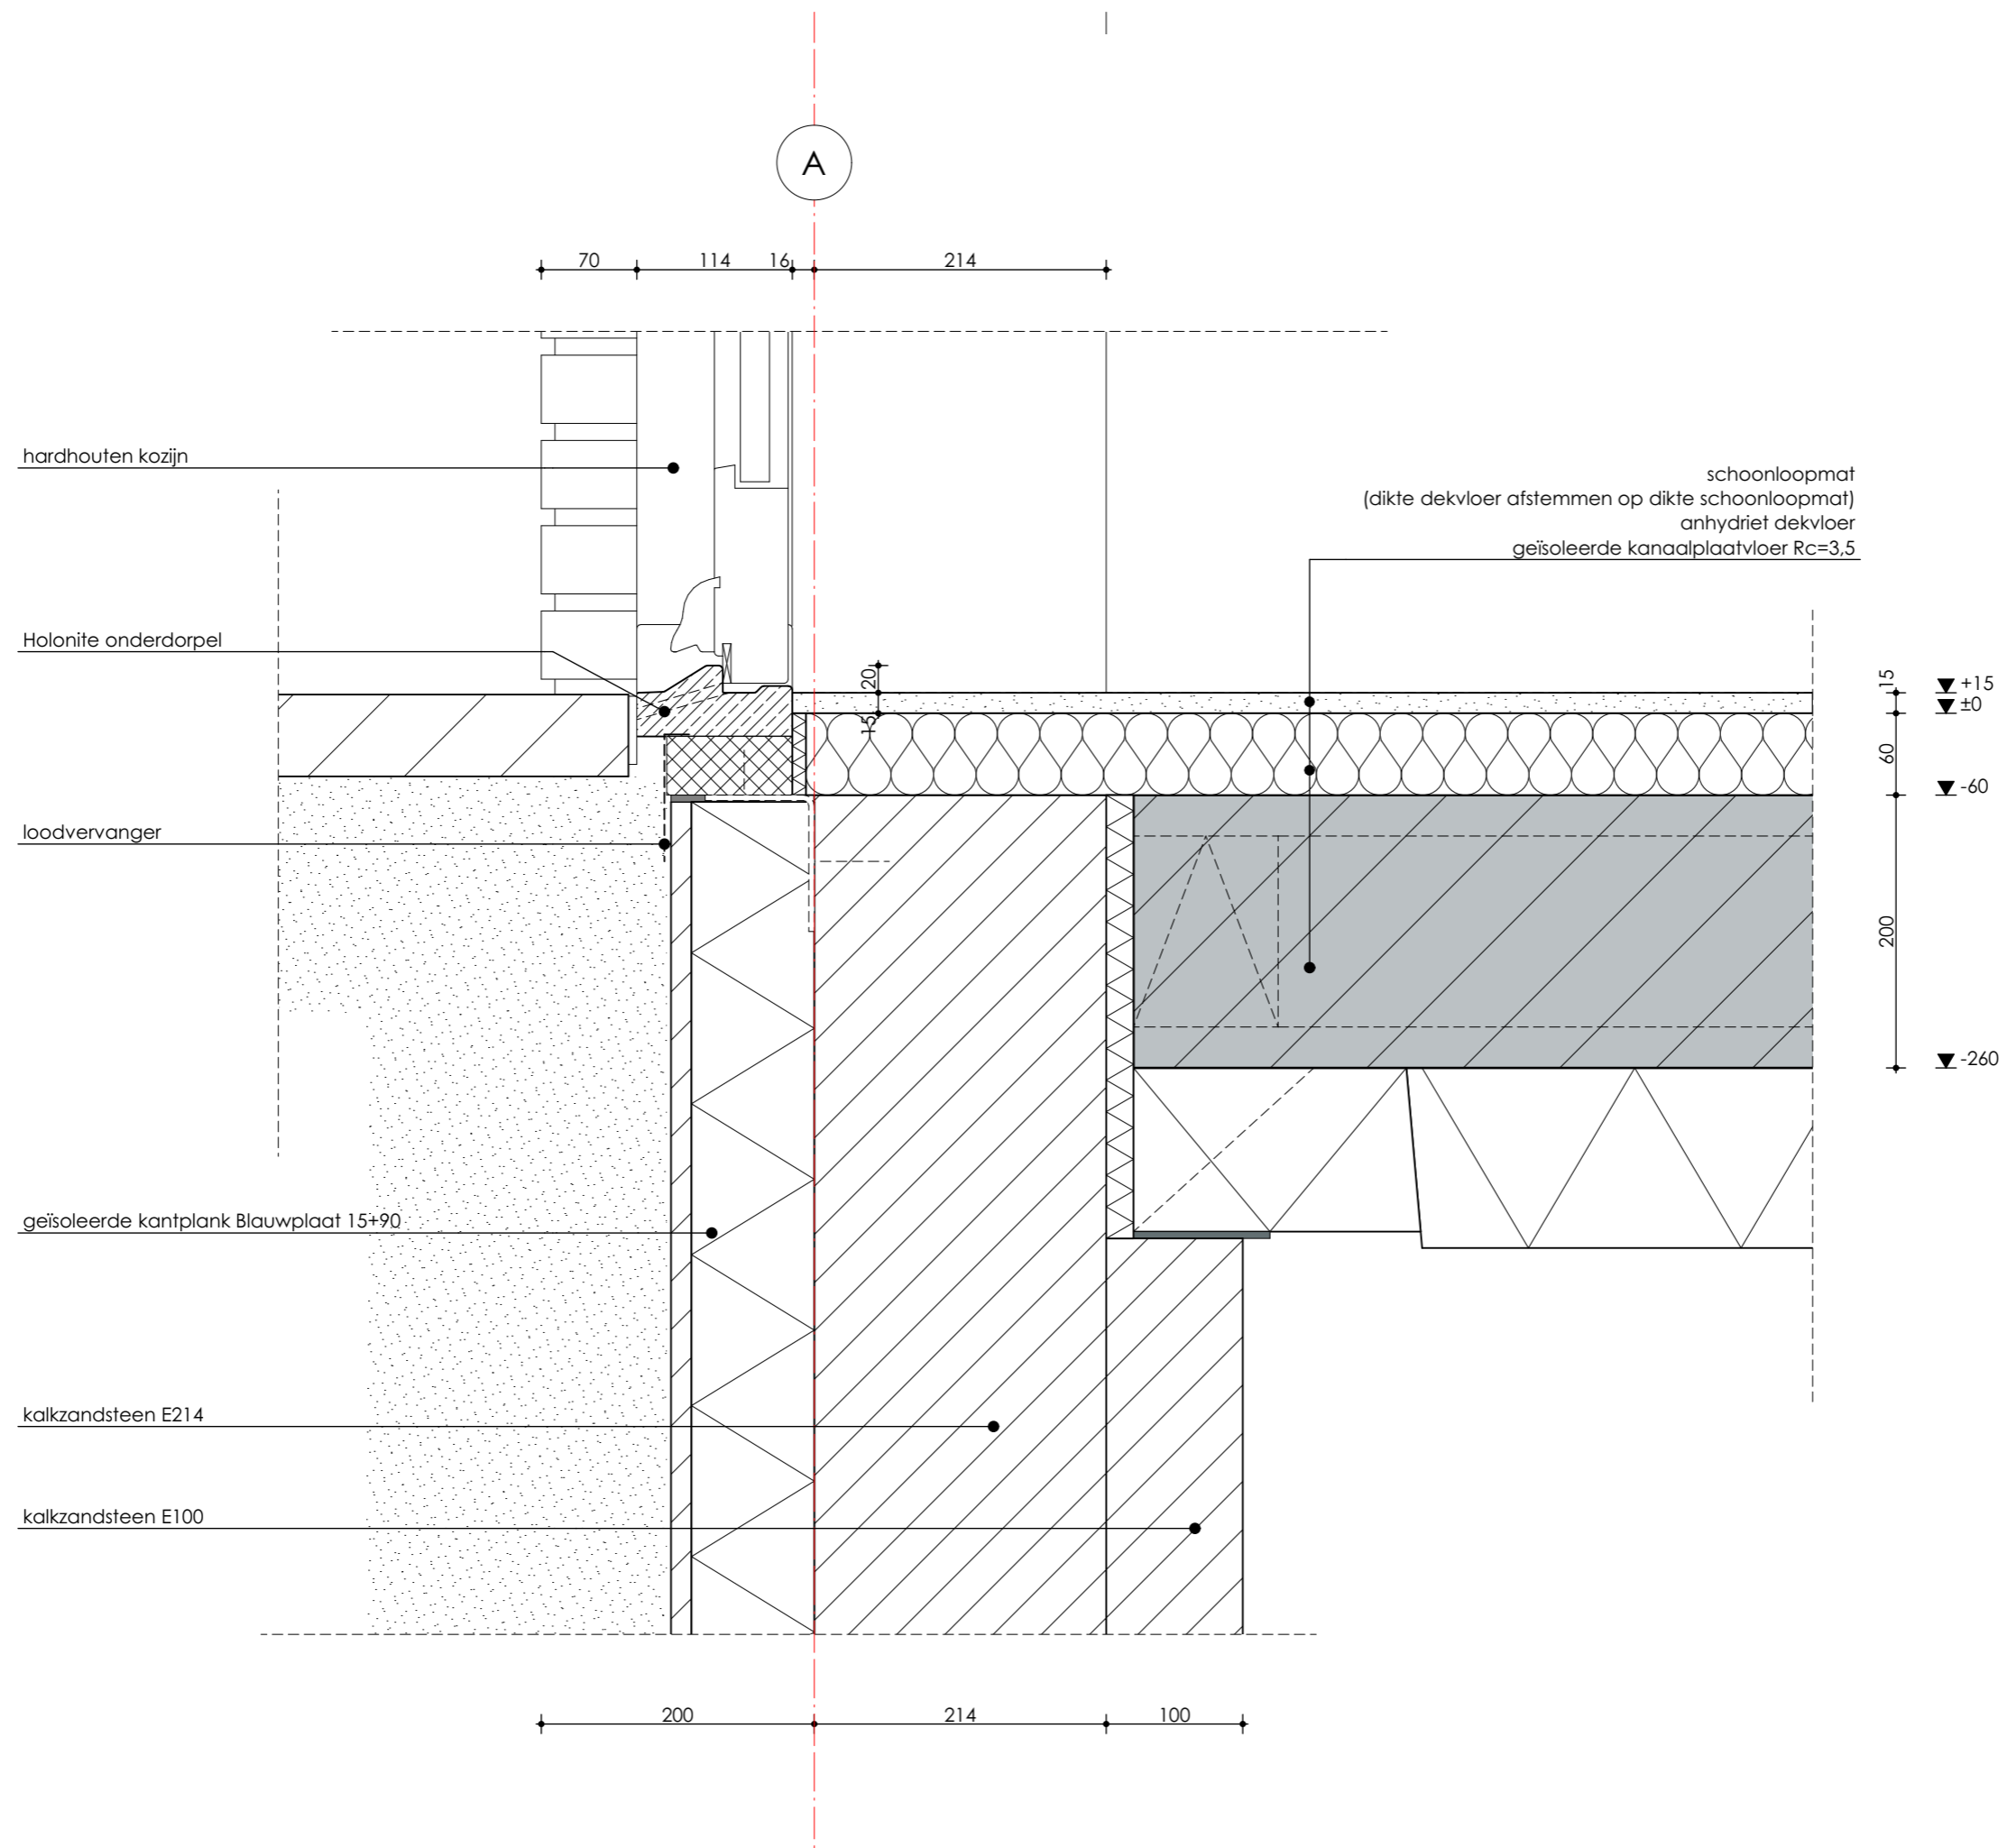


datum: 14-12-2018  
 formaat: 420x297  
 schaal: 1:5



BDG Architecten Almere  
 Postbus 1611  
 1300 BP Almere

telefoon: 036 533 33 82  
 e-mail: info@bdgalmere.nl  
 internet: www.bdgalmere.nl

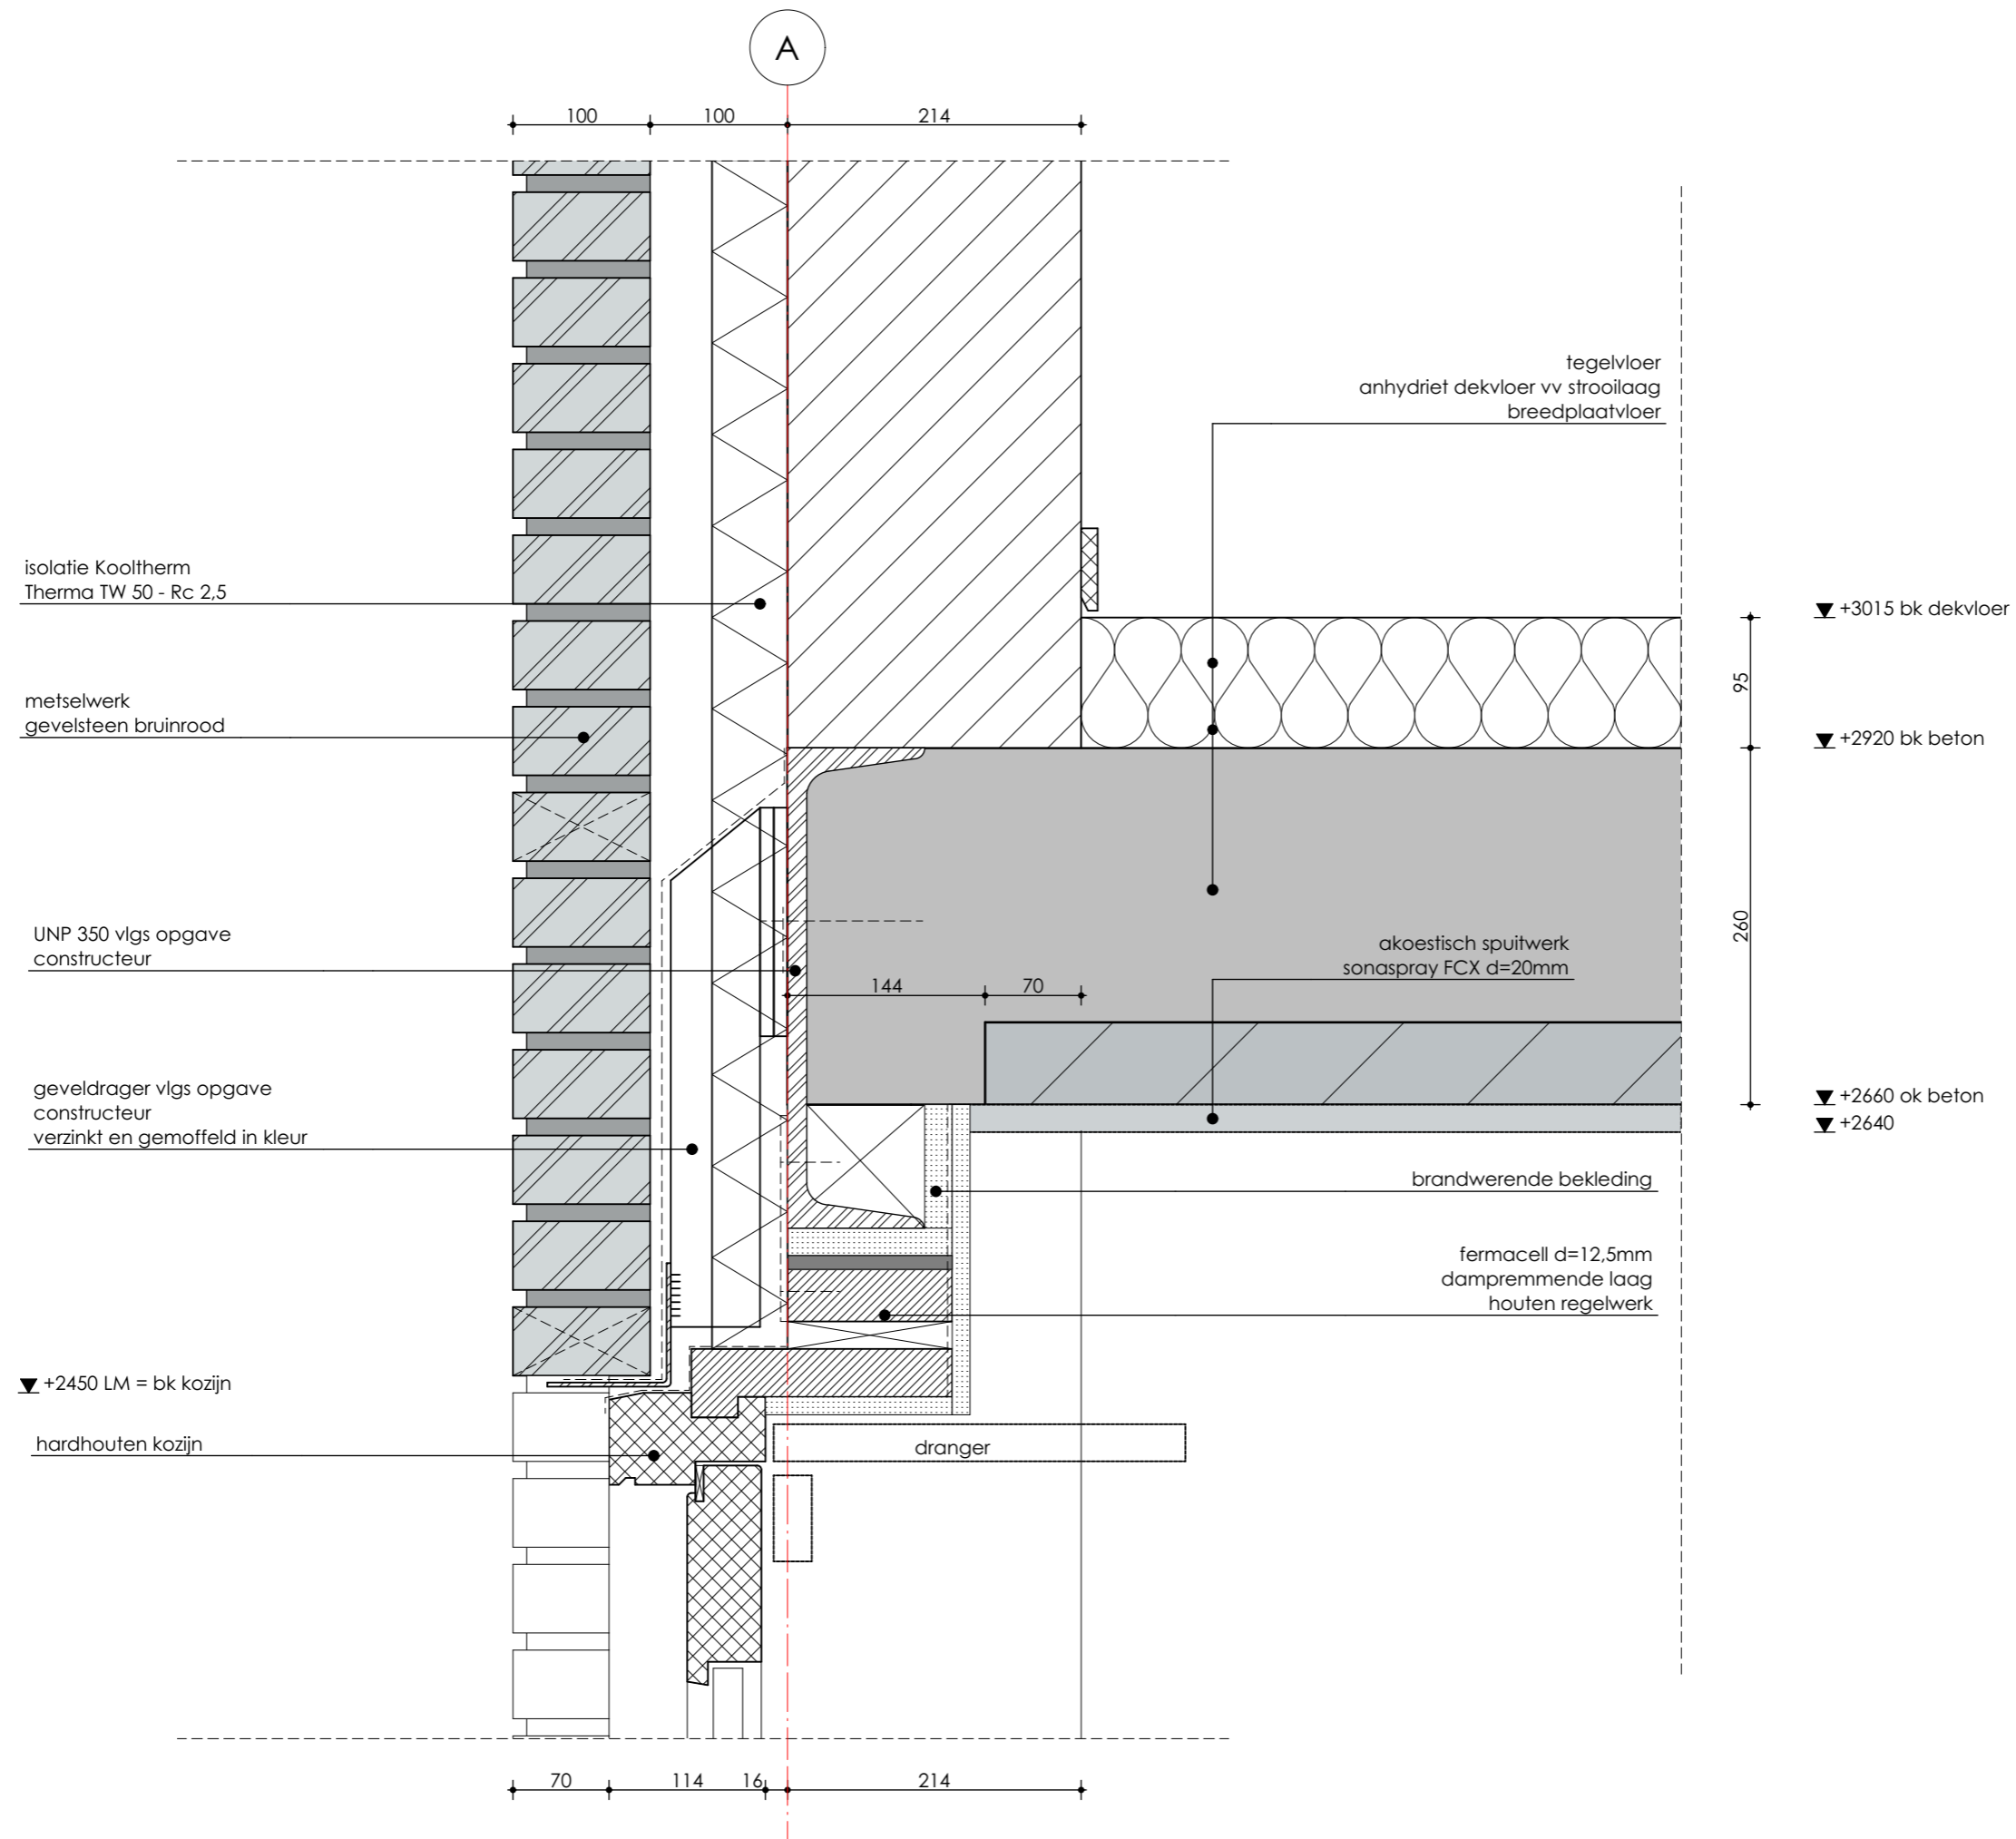


datum: 14-12-2018  
 schaal: 1:5  
 formaat: 420x297



BDG Architecten Almere  
 Postbus 1611  
 1300 BP Almere

telefoon: 036 533 33 82  
 e-mail: info@bdgalmere.nl  
 internet: www.bdgalmere.nl

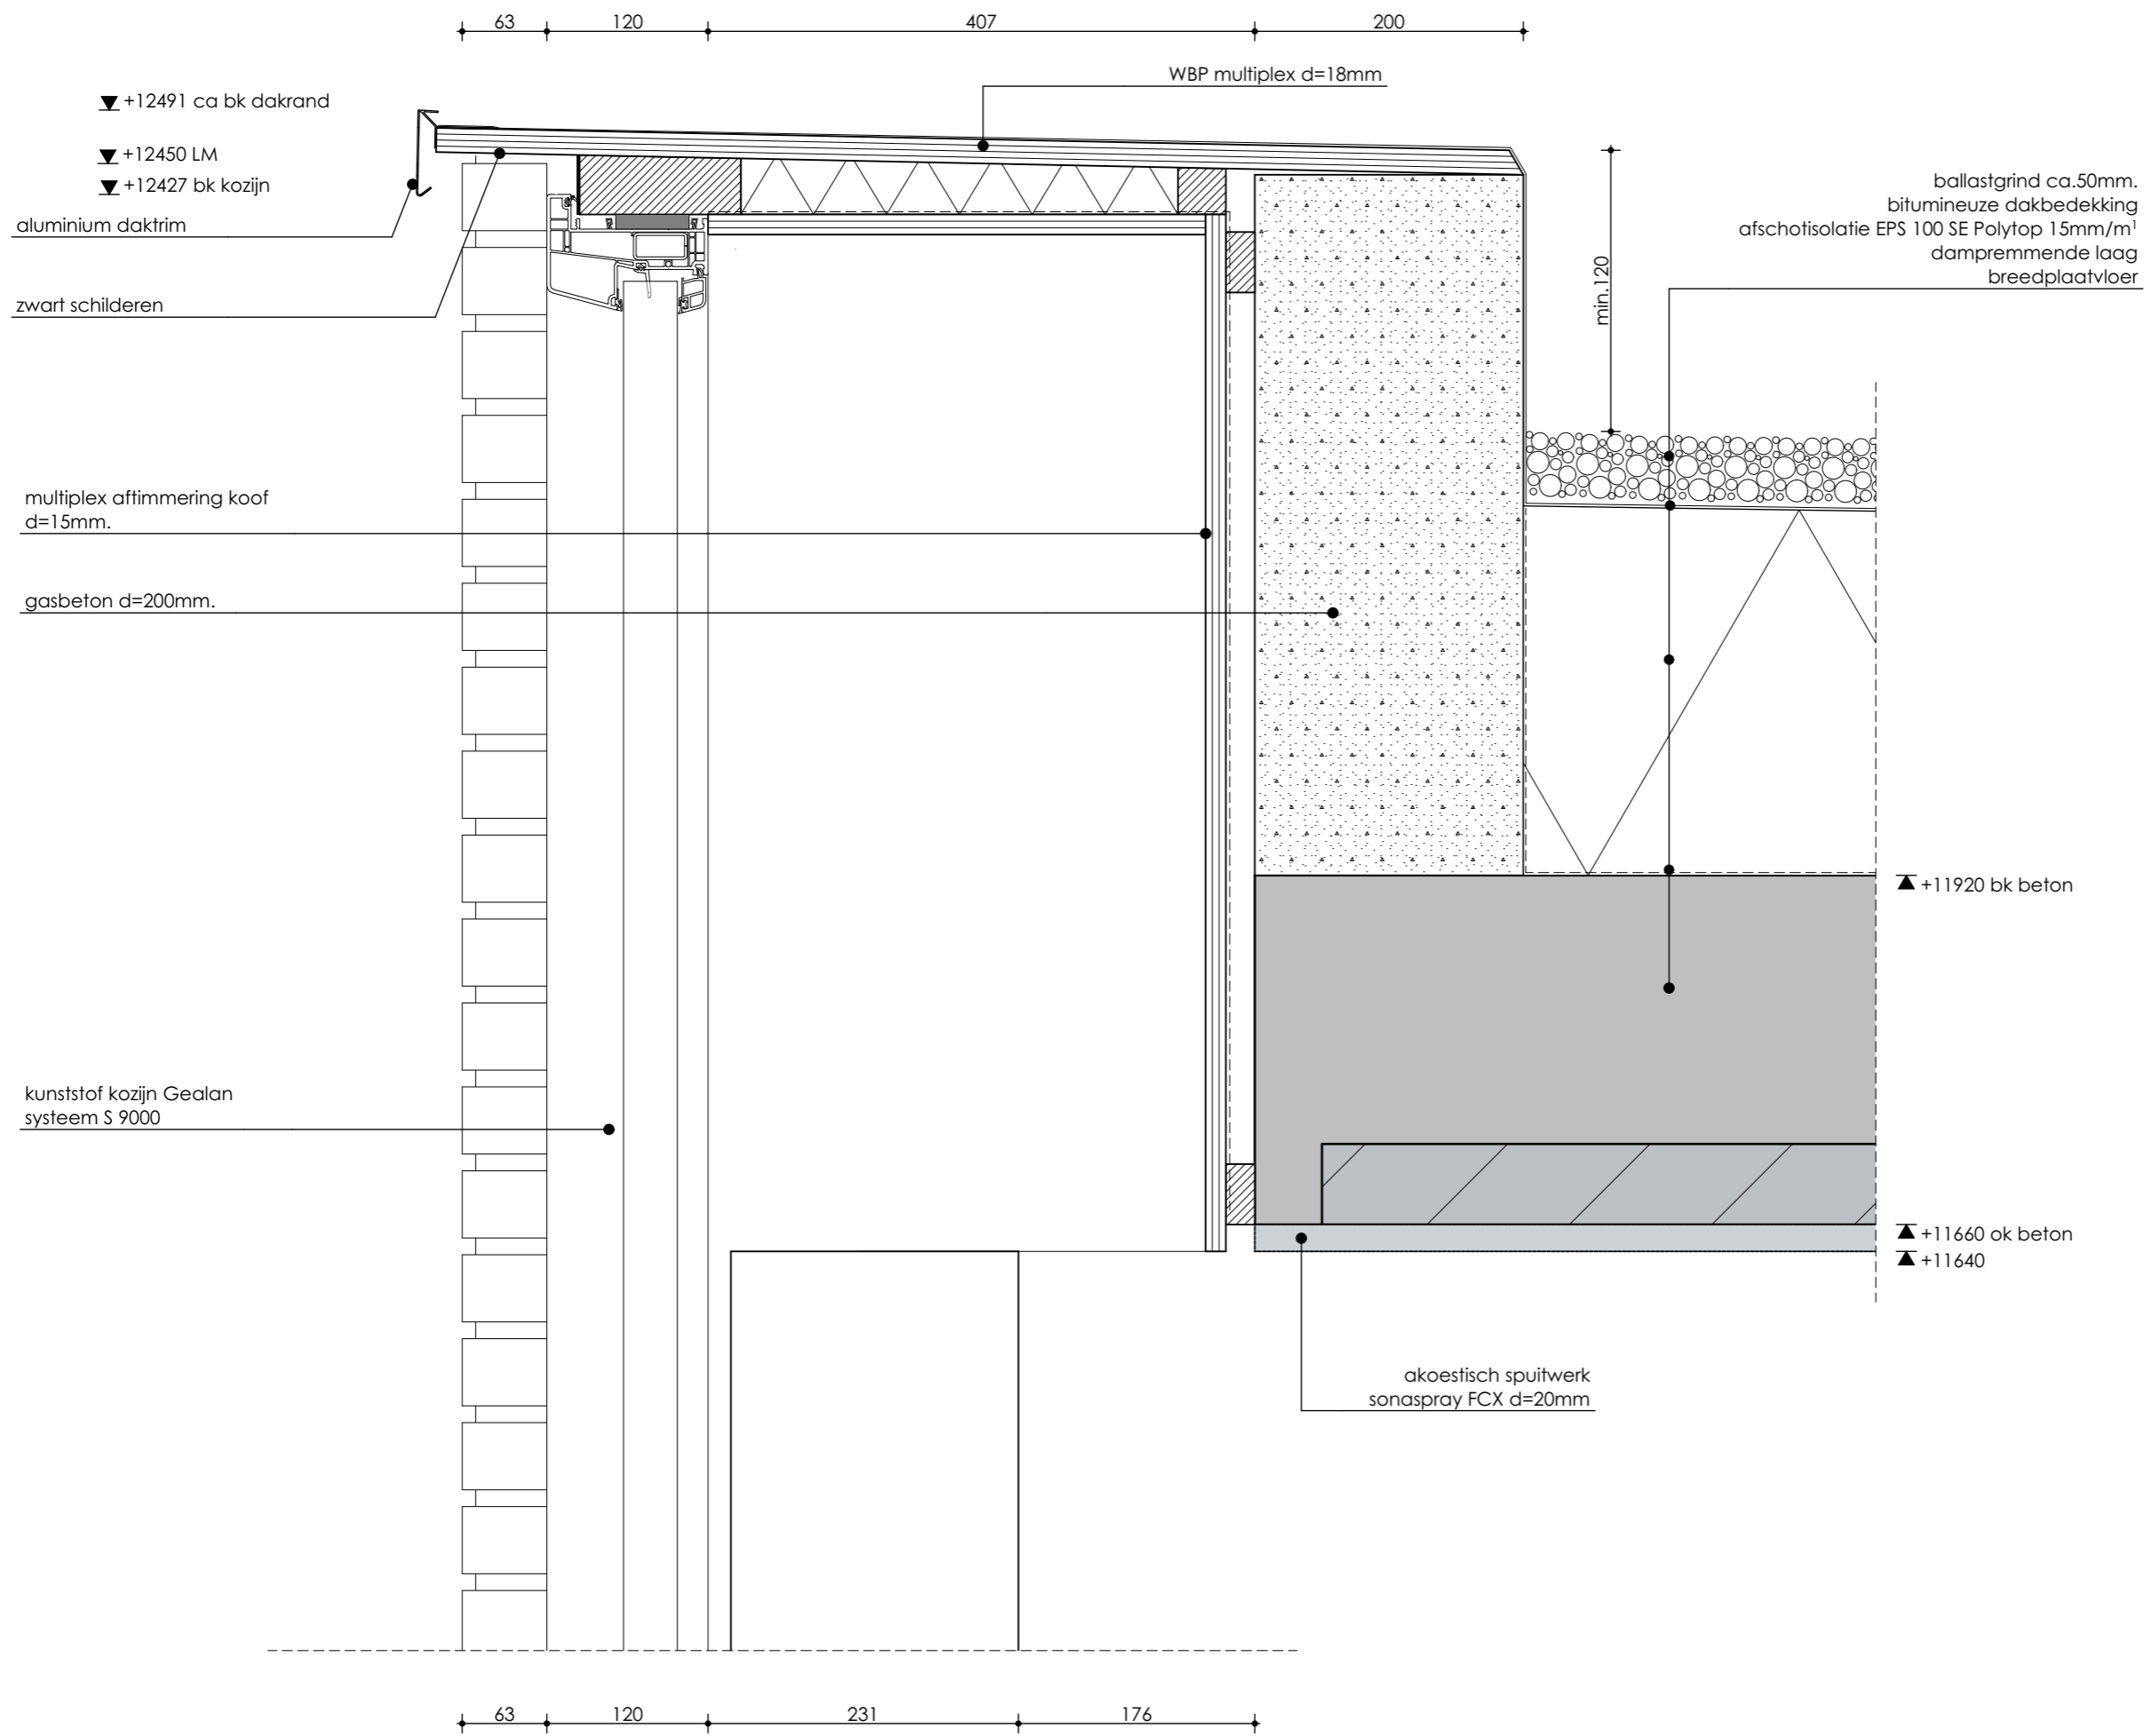


datum: 14-12-2018  
 schaal: 1:5  
 formaat: 420x297



BDG Architecten Almere  
 Postbus 1611  
 1300 BP Almere

telefoon: 036 533 33 82  
 e-mail: info@bdgalmere.nl  
 internet: www.bdgalmere.nl

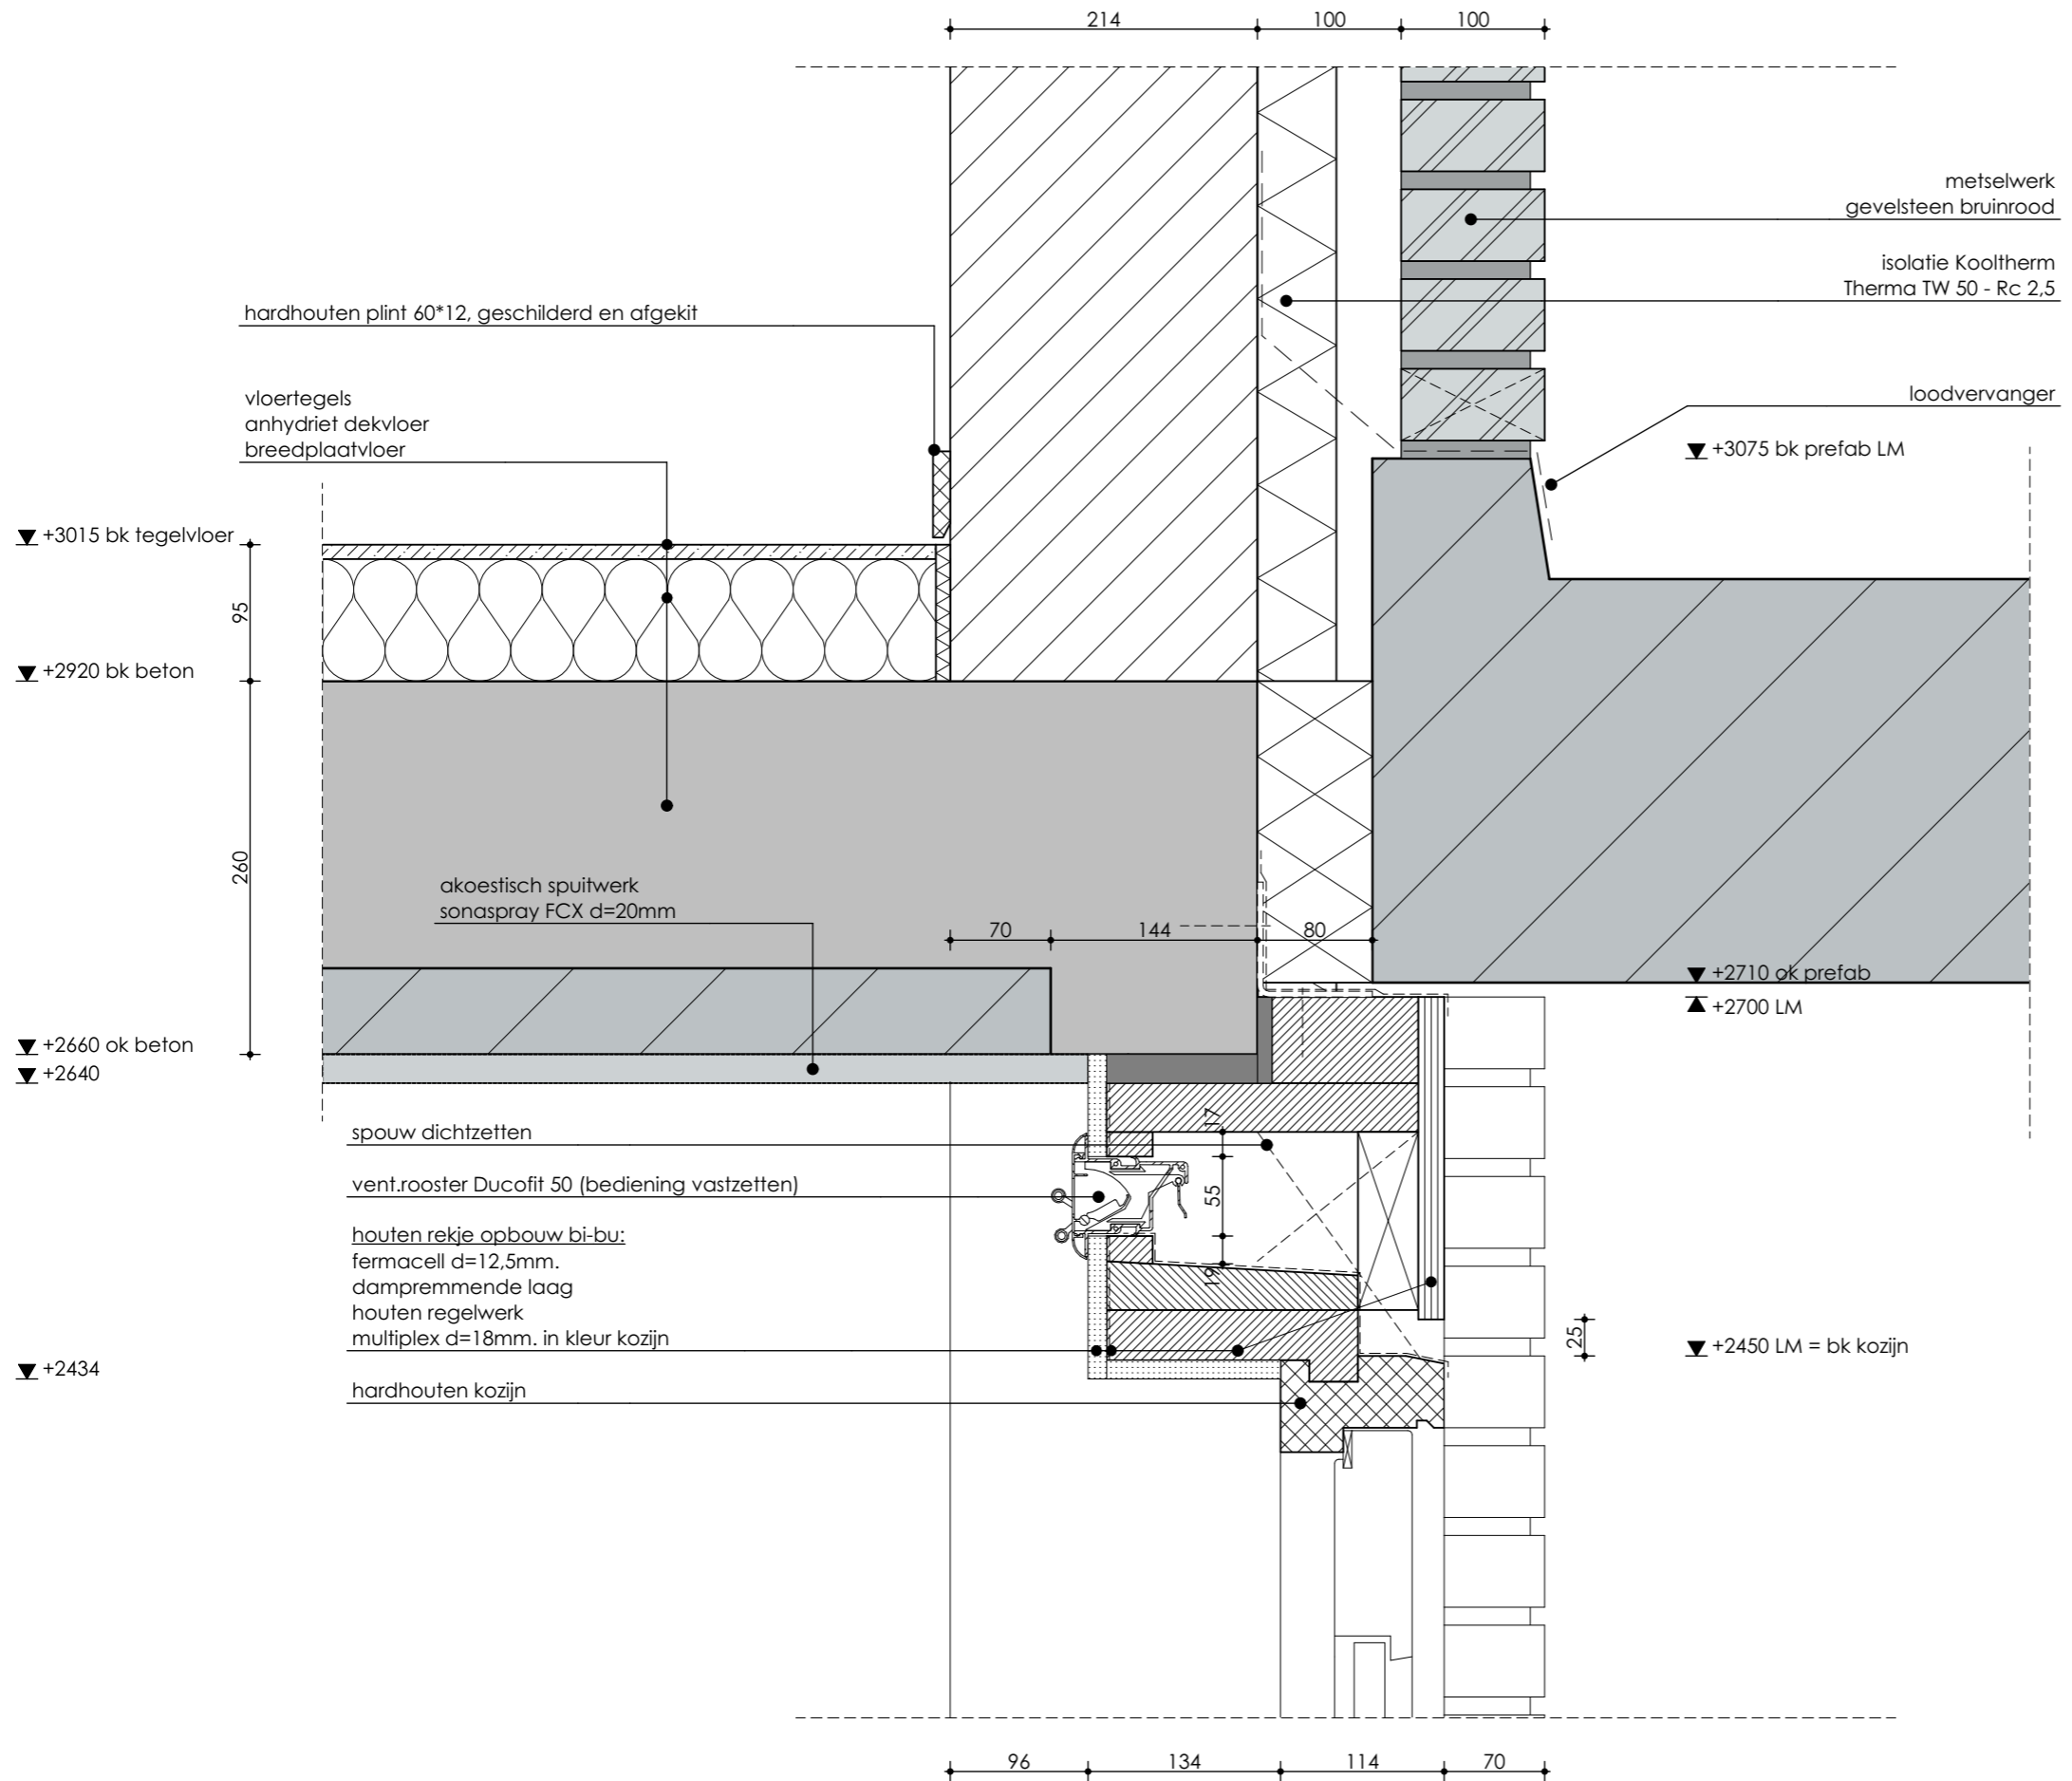

datum: 14-12-2018  
 schaal: 1:5  
 formaat: 420x297




BDG Architecten Almere  
 Postbus 1611  
 1300 BP Almere

telefoon: 036 533 33 82  
 e-mail: info@bdgalmere.nl  
 internet: www.bdgalmere.nl



2

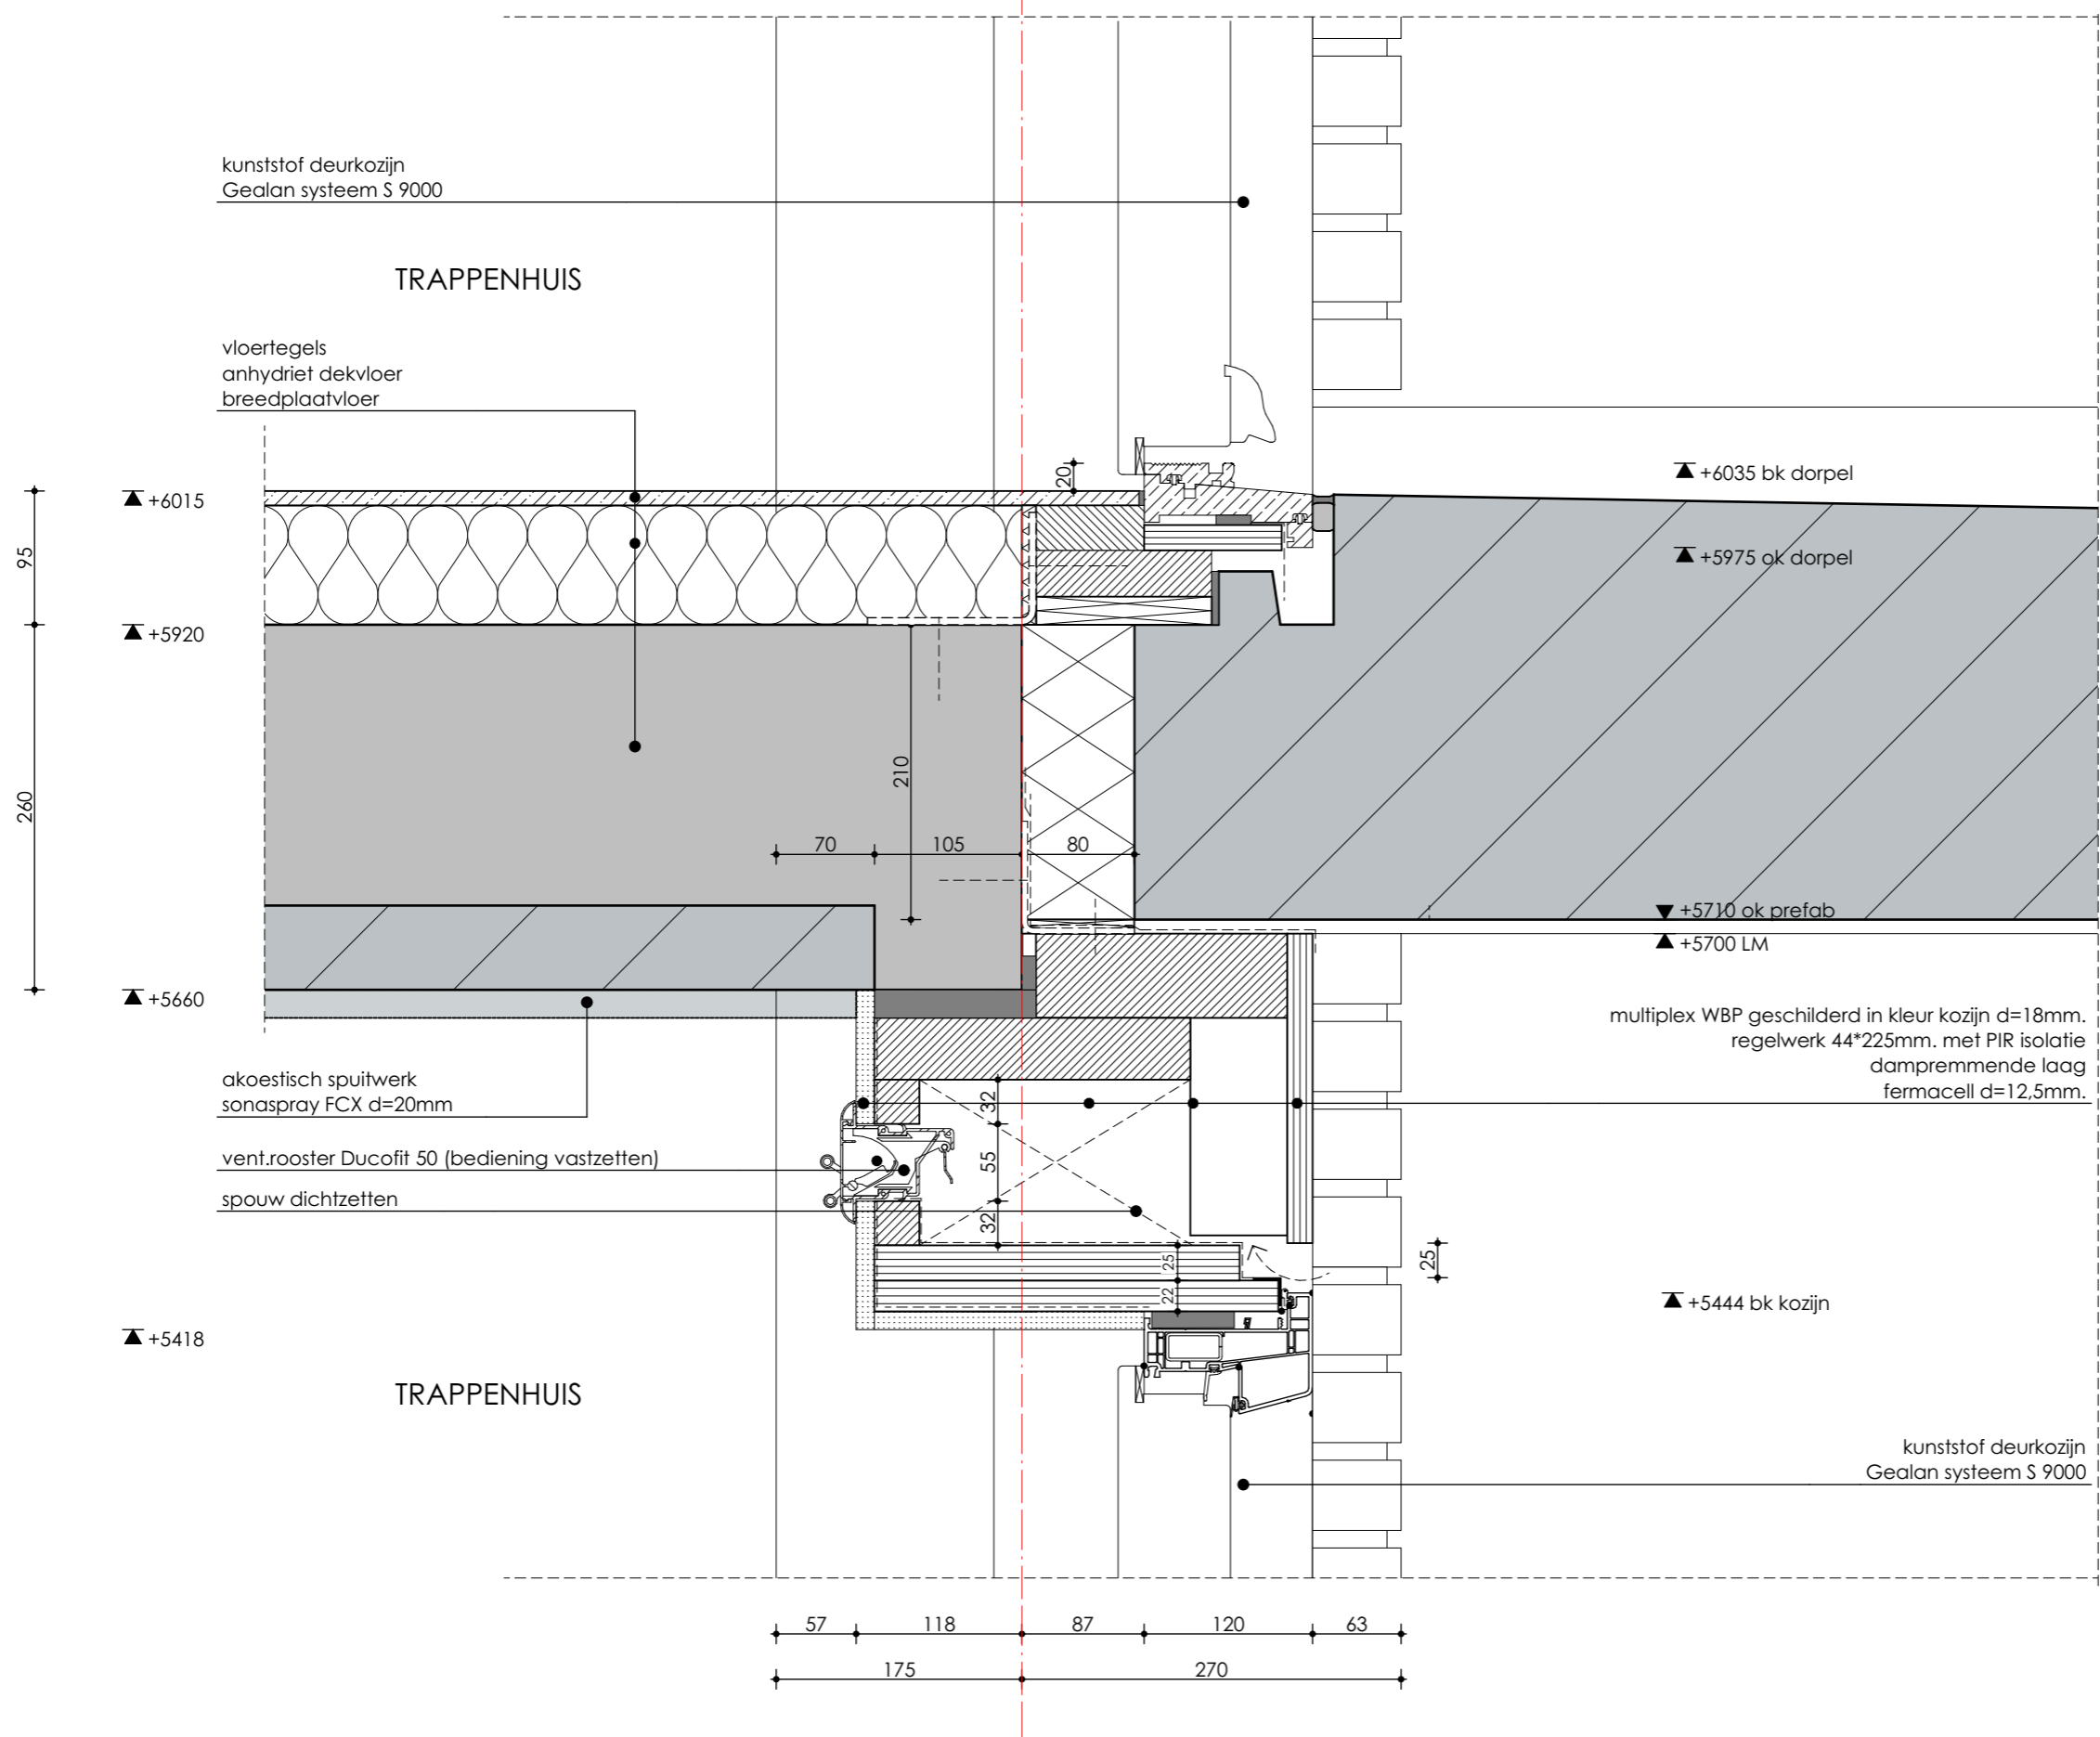

31

datum: 14-12-2018  
 schaal: 1:5  
 formaat: 420x297



BDG Architecten Almere  
 Postbus 1611  
 1300 BP Almere

telefoon: 036 533 33 82  
 e-mail: info@bdgalmere.nl  
 internet: www.bdgalmere.nl