


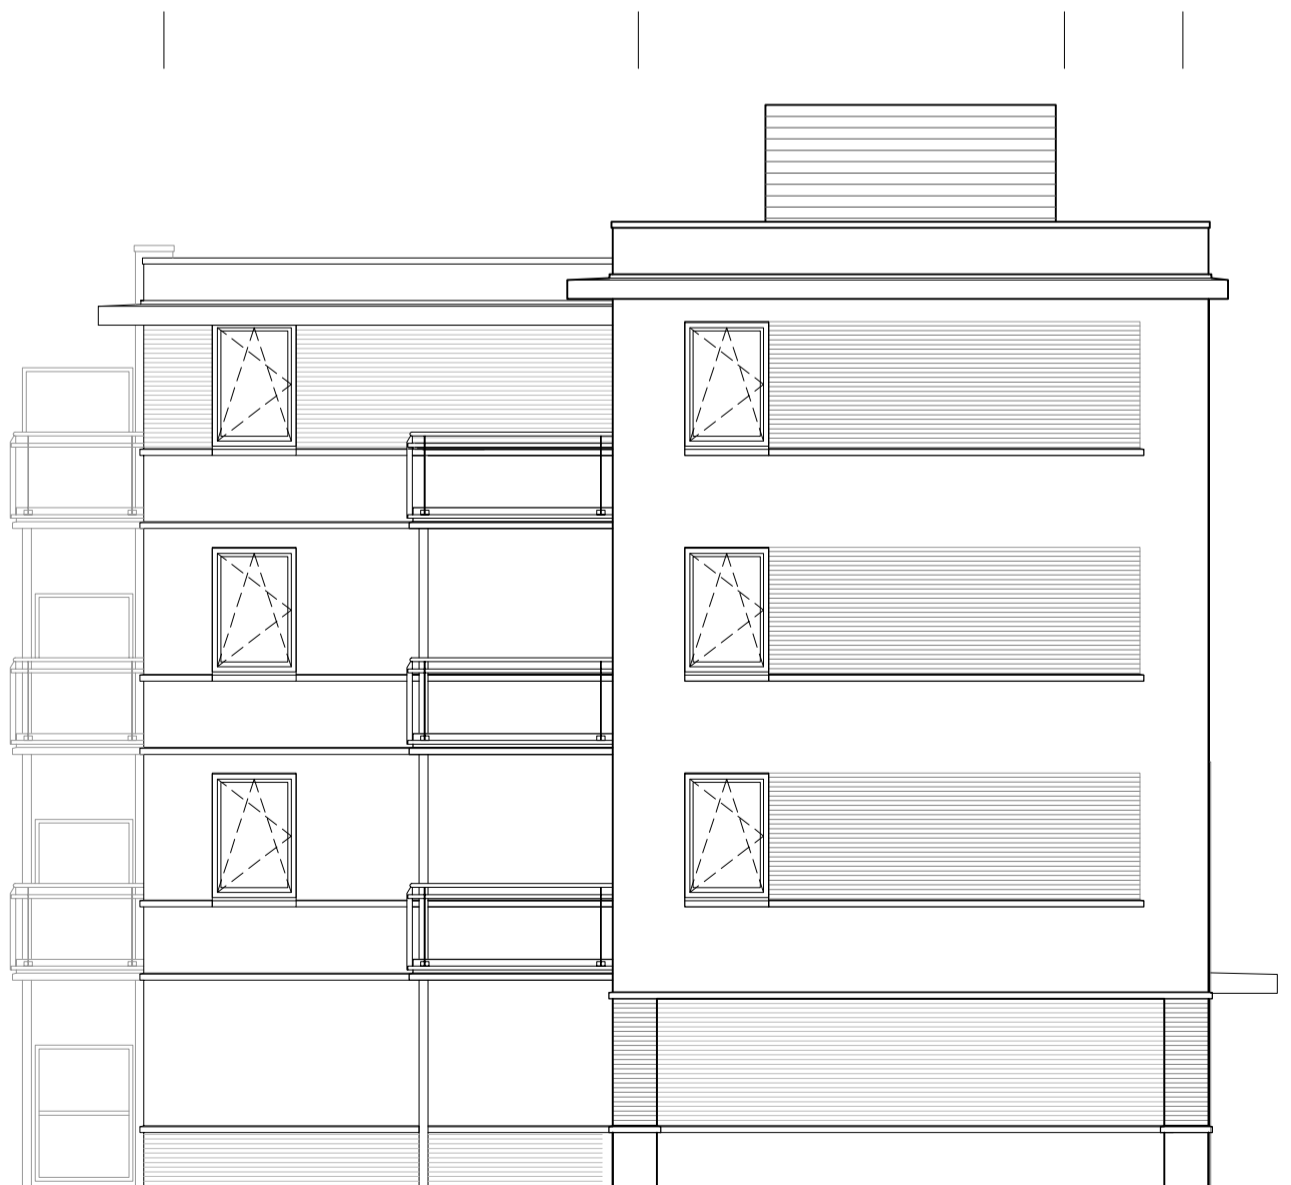

Gevel Zuid



Gevel Oost

Uitbreiding bruggebouw Sterrenberg Zeist  
i.o.v. Bebouw Midreth

## Detailoverzicht


schaal	A3 / 1:100	datum	09-05-2019
projekt	1092	A	
tekening		B	
		C	
		D	

D401






Gevel Noord

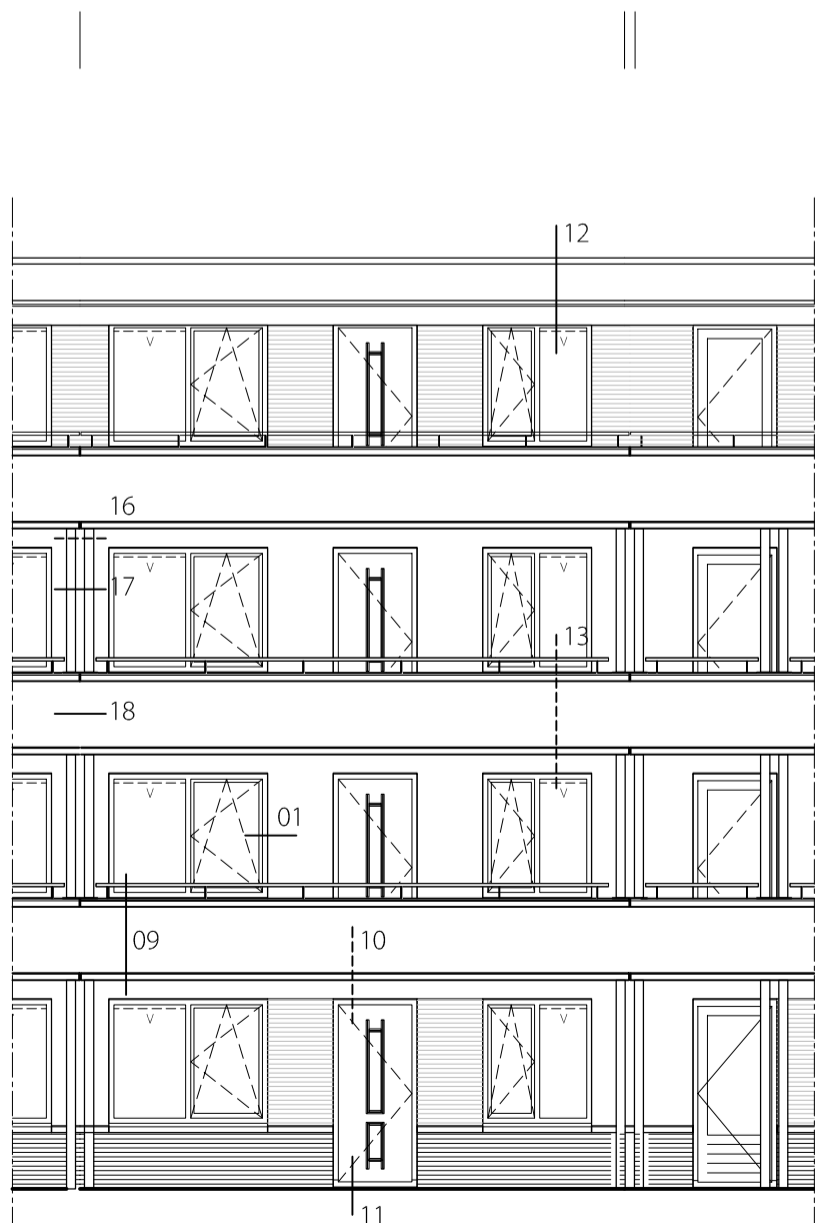

Gevel Noord

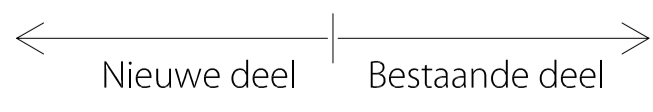


Uitbreiding bruggebouw Sterrenberg Zeist  
i.o.v. Bebouw Midreth

## Detailoverzicht

schaal	A3 / 1:100	datum	09-05-2019
projekt	1092	A	
tekening		B	
		C	
		D	

D402



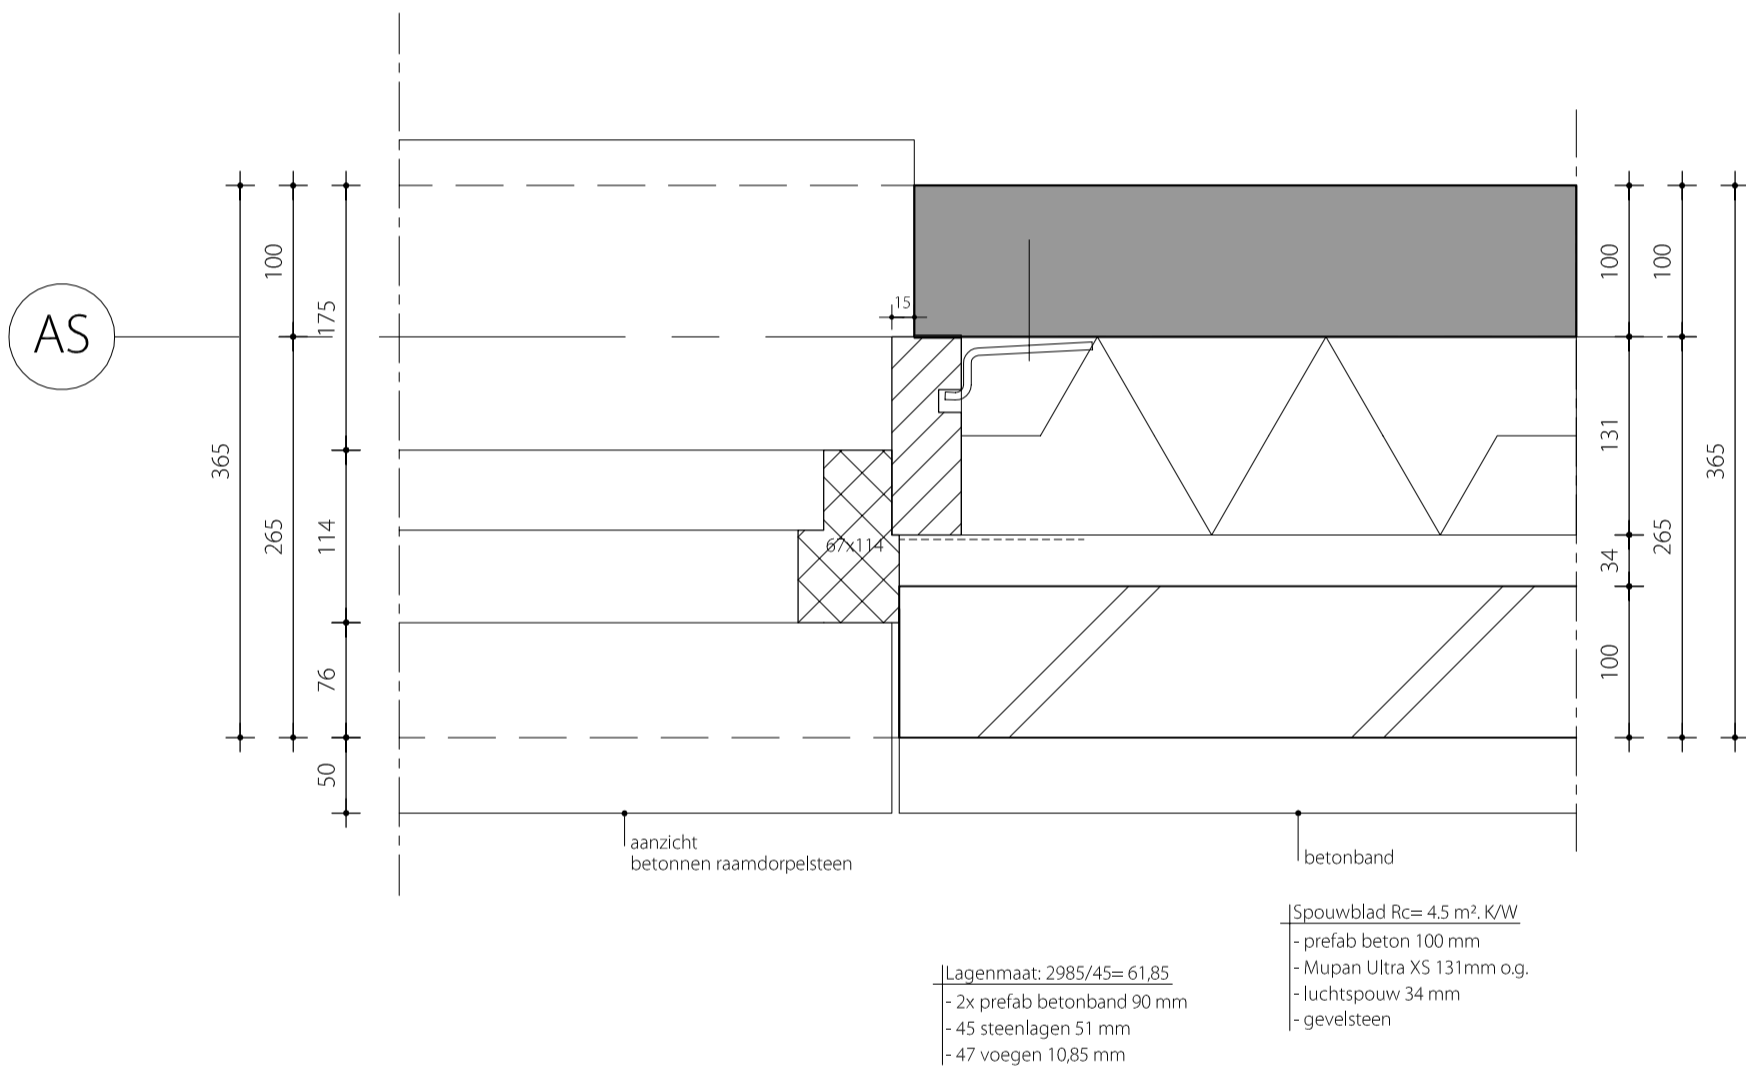

Uitbreiding bruggebouw Sterrenberg Zeist  
i.o.v. Bebouw Midreth


### Detail

schaal	A3 / 1:5	datum	09-05-2019
projekt	1092	A	
tekening		B	
		C	
		D	

D001



AS

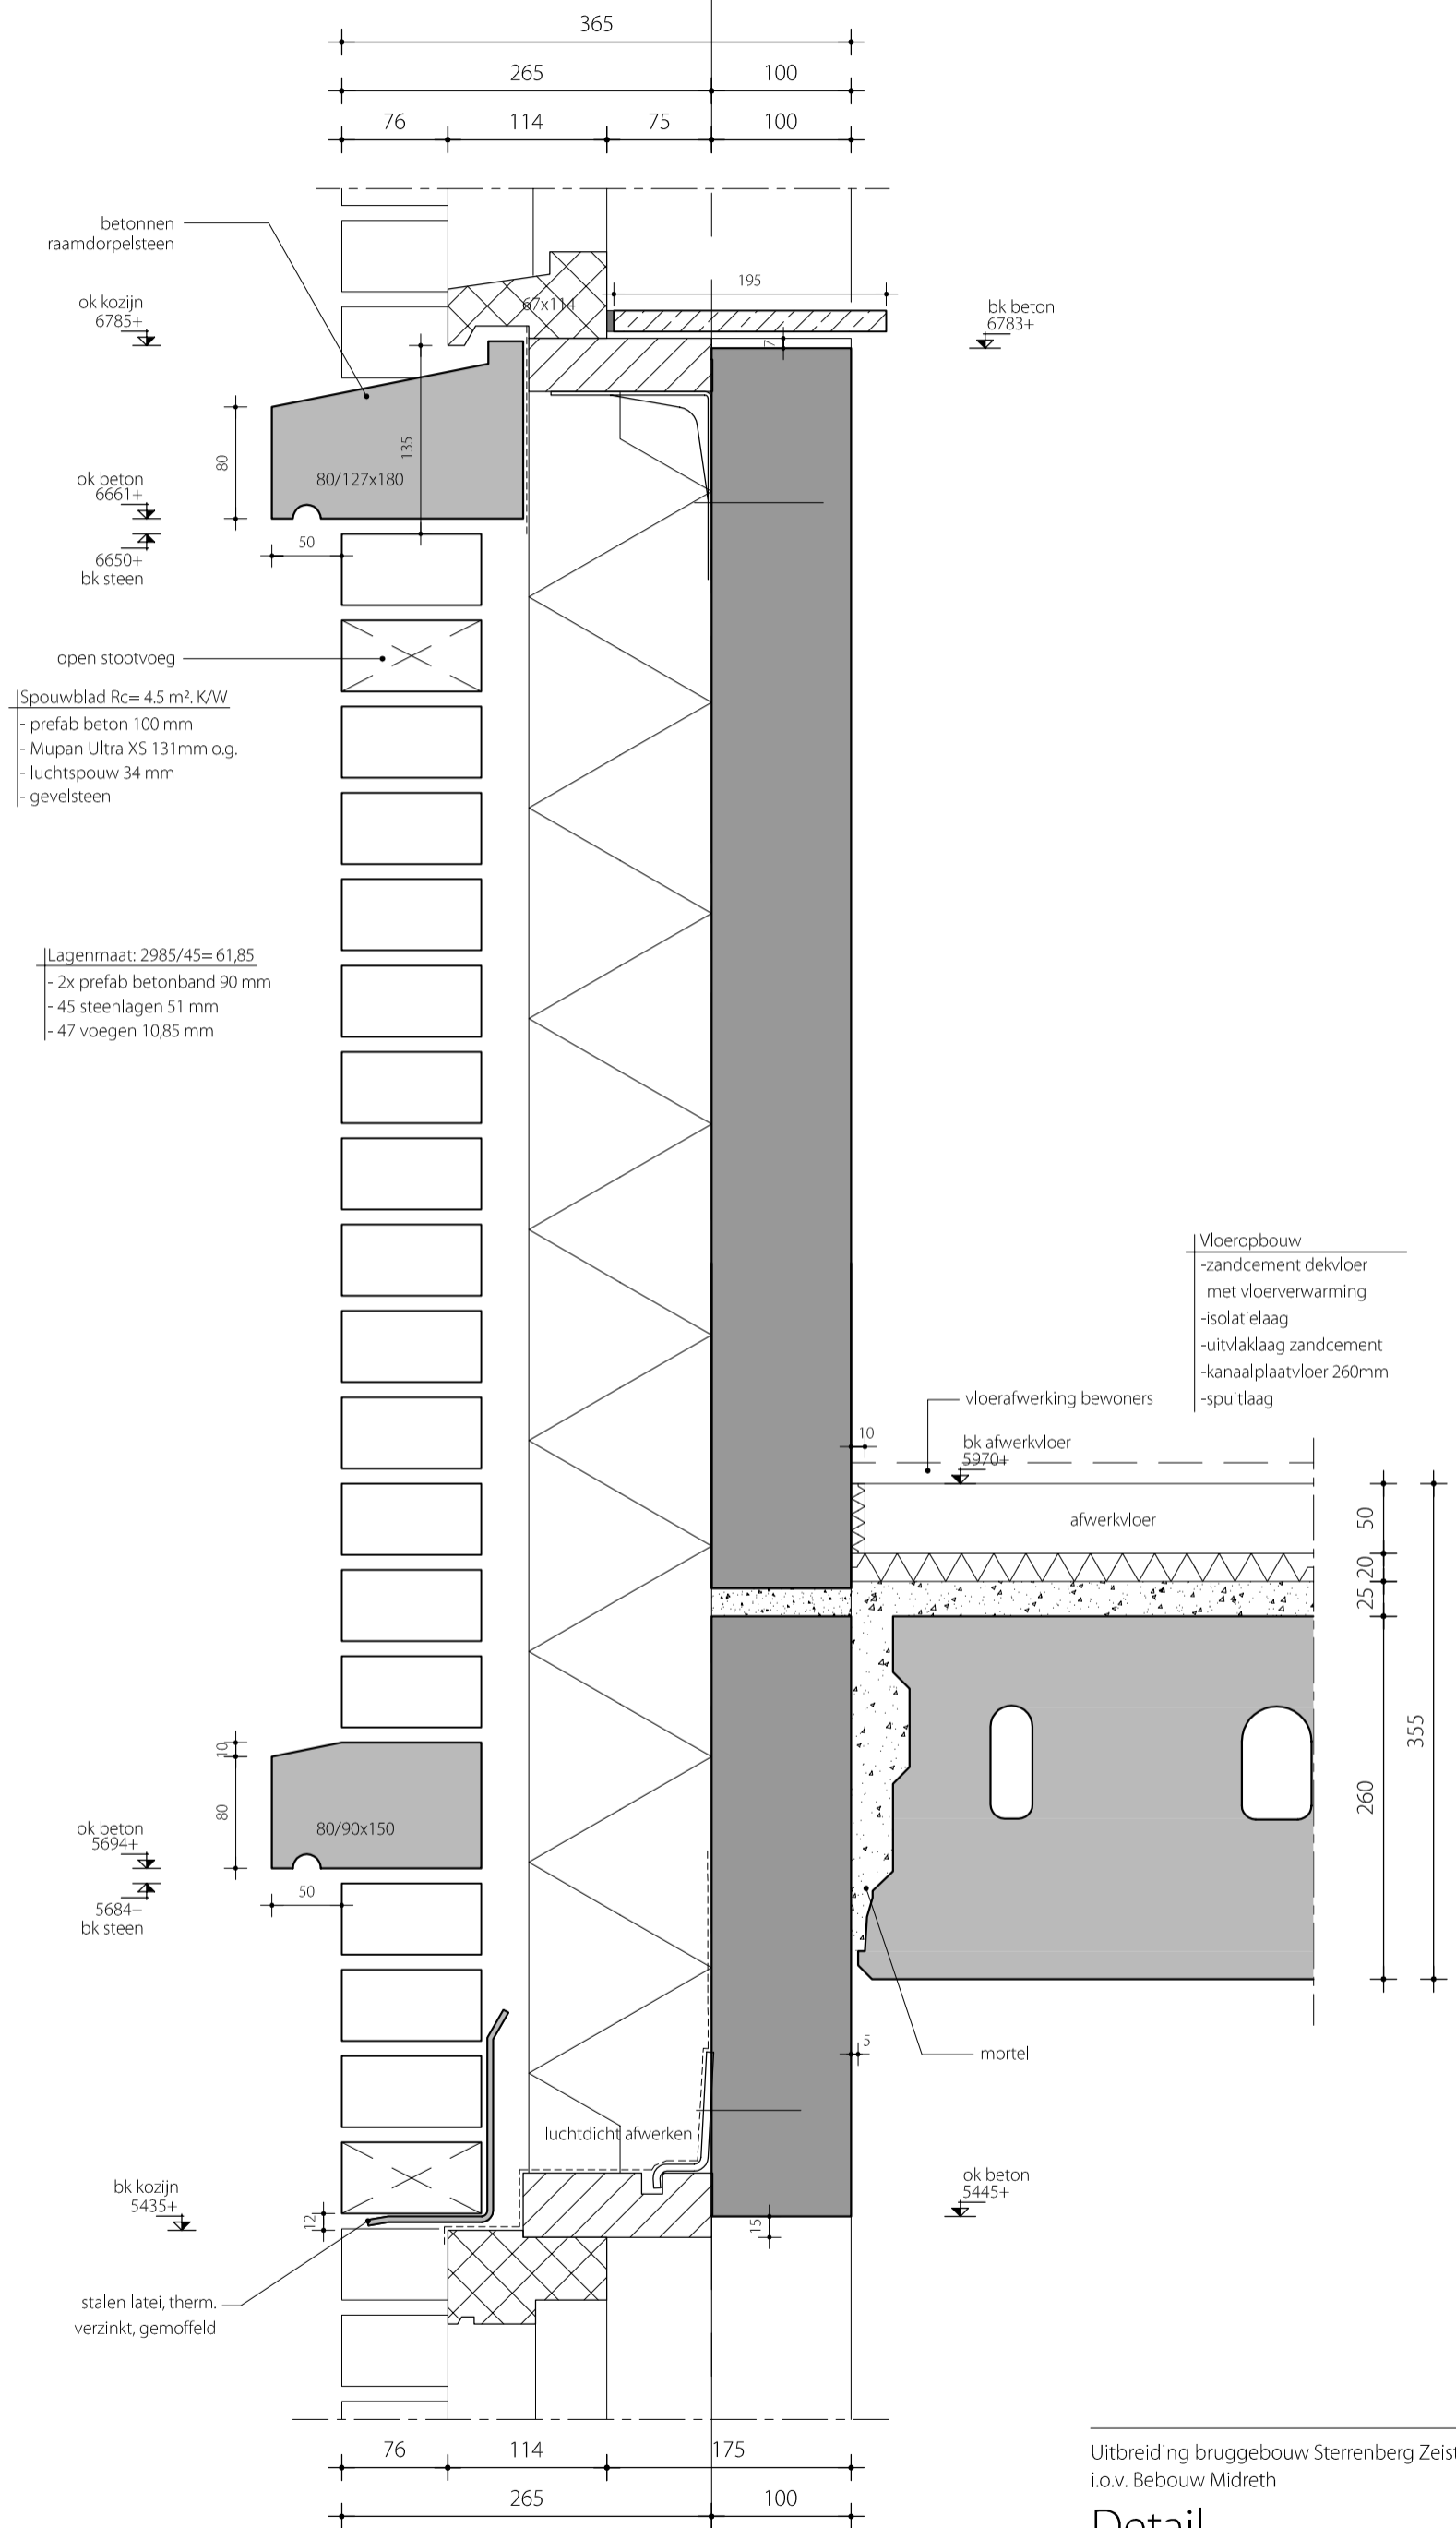

betonnen raamdorpelsteen

ok kozijn 6785+

ok beton 6661+

6650+ bk steen

open stootvoeg

Spouwblad Rc= 4.5 m² K/W  
 - prefab beton 100 mm  
 - Mupan Ultra XS 131mm o.g.  
 - luchtspouw 34 mm  
 - gevelsteen

Lagenmaat: 2985/45=61,85  
 - 2x prefab betonband 90 mm  
 - 45 steenlagen 51 mm  
 - 47 voegen 10,85 mm

Vloeropbouw  
 -zandcement dekvloer met vloerverwarming  
 -isolatielaag  
 -uitvlaklaag zandcement  
 -kanaalplaatvloer 260mm  
 -spuitlaag

vloerafwerking bewoners

bk afwerkvloer 5970+

afwerkvloer

mortel

ok beton 5694+

5684+ bk steen

80/90x150

luchtdicht afwerken

bk kozijn 5435+

stalen latei, therm. verzinkt, gemoffeld

ok beton 5445+

bk beton 6783+

Uitbreiding bruggebouw Sterrenberg Zeist  
 i.o.v. Bebouw Midreth

### Detail

schaal A3 / 1:5 datum 09-05-2019


projekt 1092 A

tekening B

D002 C

D



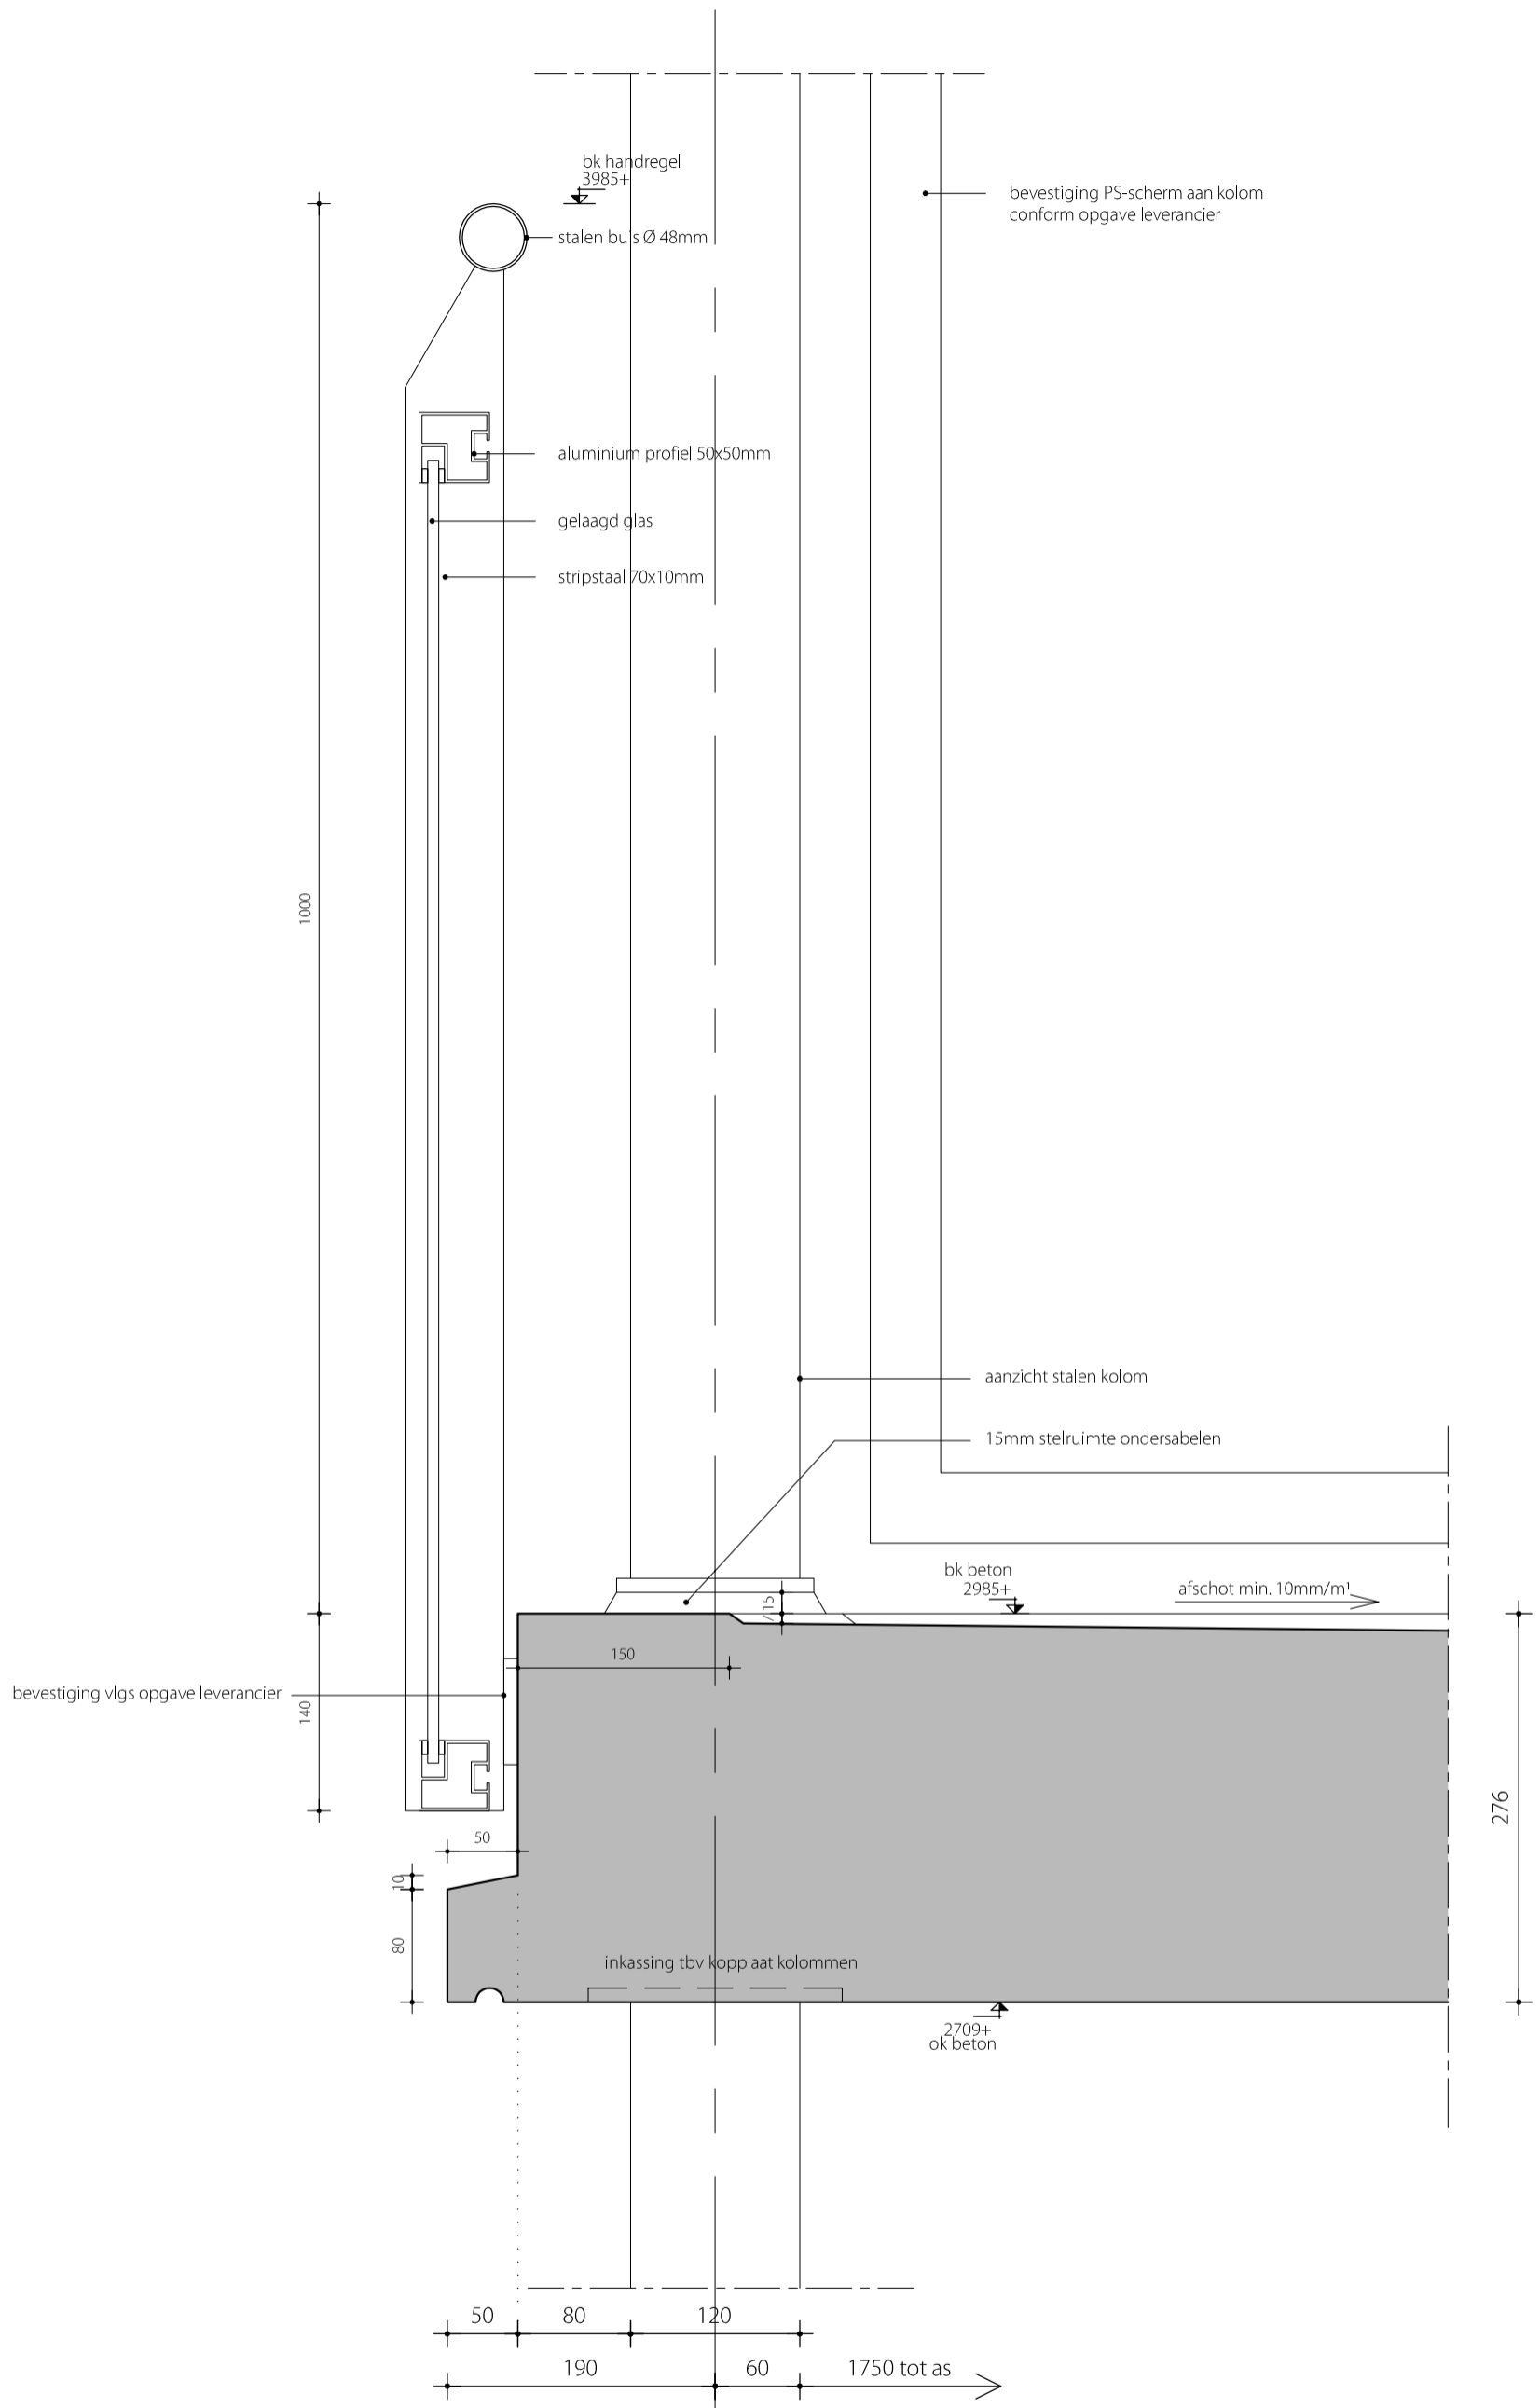

Uitbreiding bruggebouw Sterrenberg Zeist  
i.o.v. Bebouw Midreth


## Detail

schaal	A3 / 1:5	datum	09-05-2019
projekt	1092	A	
tekening		B	
		C	
		D	

D003



AS

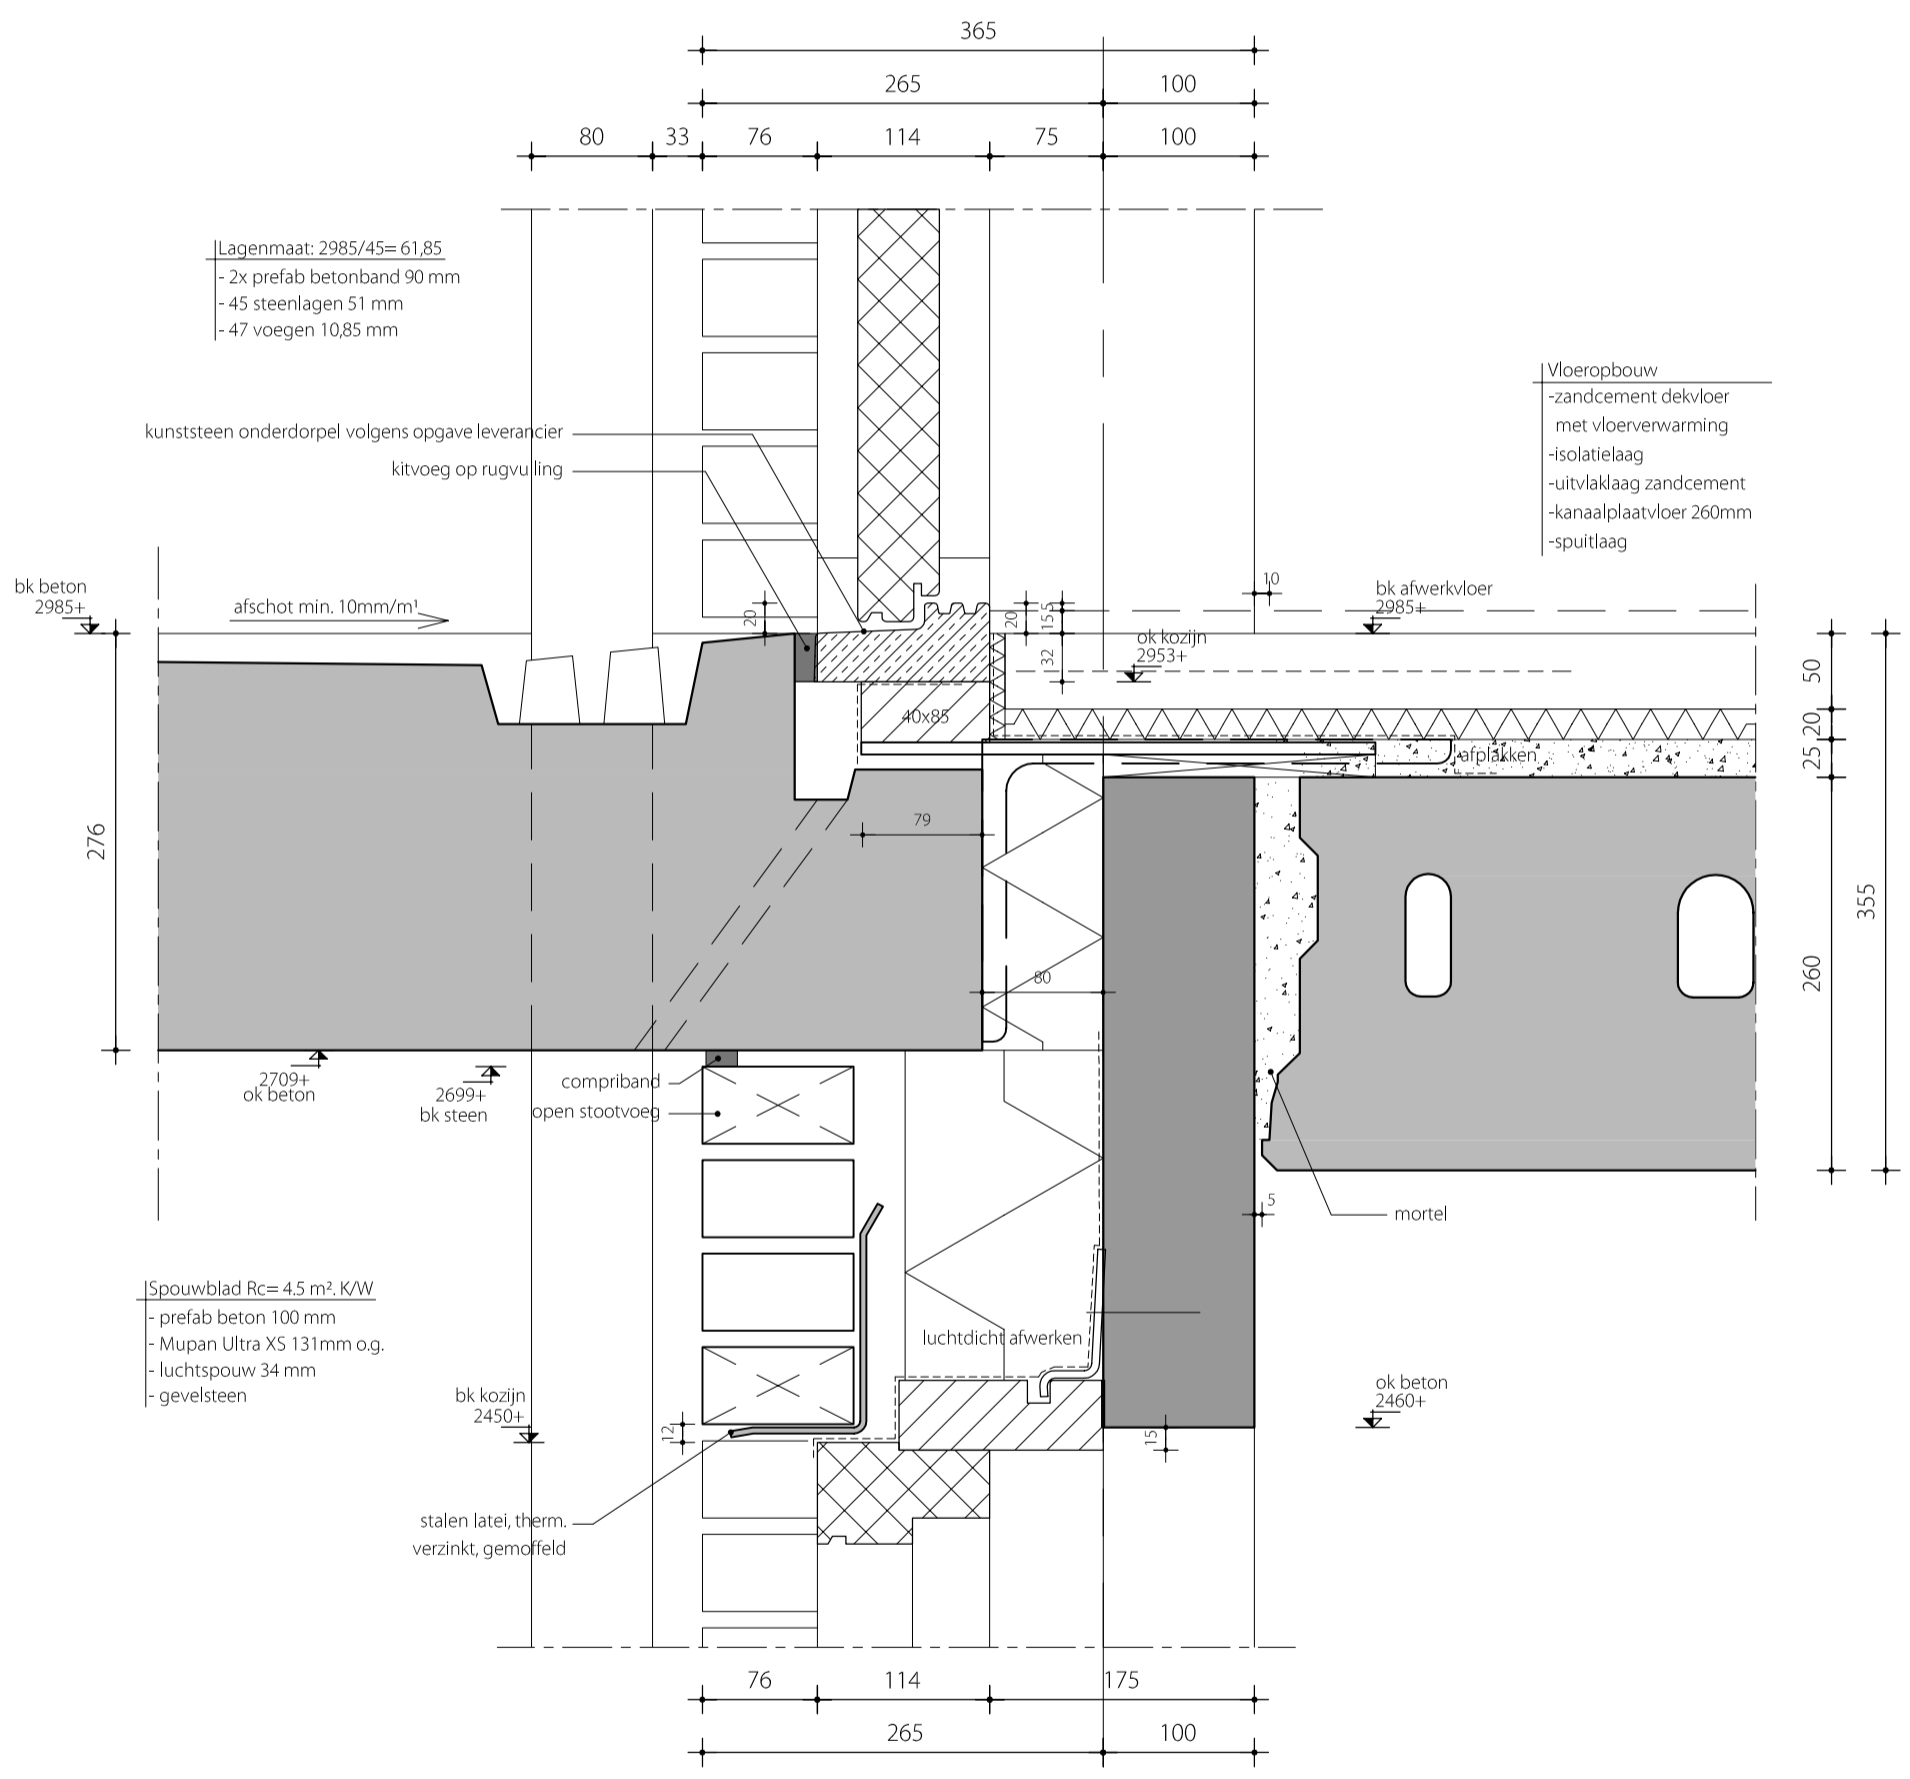

Uitbreiding bruggebouw Sterrenberg Zeist  
i.o.v. Bebouw Midreth

### Detail

schaal	A3 / 1:5	datum	09-05-2019
projekt	1092	A	
tekening		B	
		C	
		D	

D004



AS




betonnen raamdorpelsteen  
ok kozijn 6768+  
ok beton 6665+  
6654+ bk steen

Spouwblad  $R_c = 4.5 \text{ m}^2/\text{KW}$   
- prefab beton 100 mm  
- Mupan Ultra XS 131mm o.g.  
- luchtspouw 34 mm  
- gevelsteen

Lagenmaat:  $2985/48 = 62,19$   
- 48 steenlagen 51 mm  
- 48 voegen 11,19 mm

bk beton 6766+

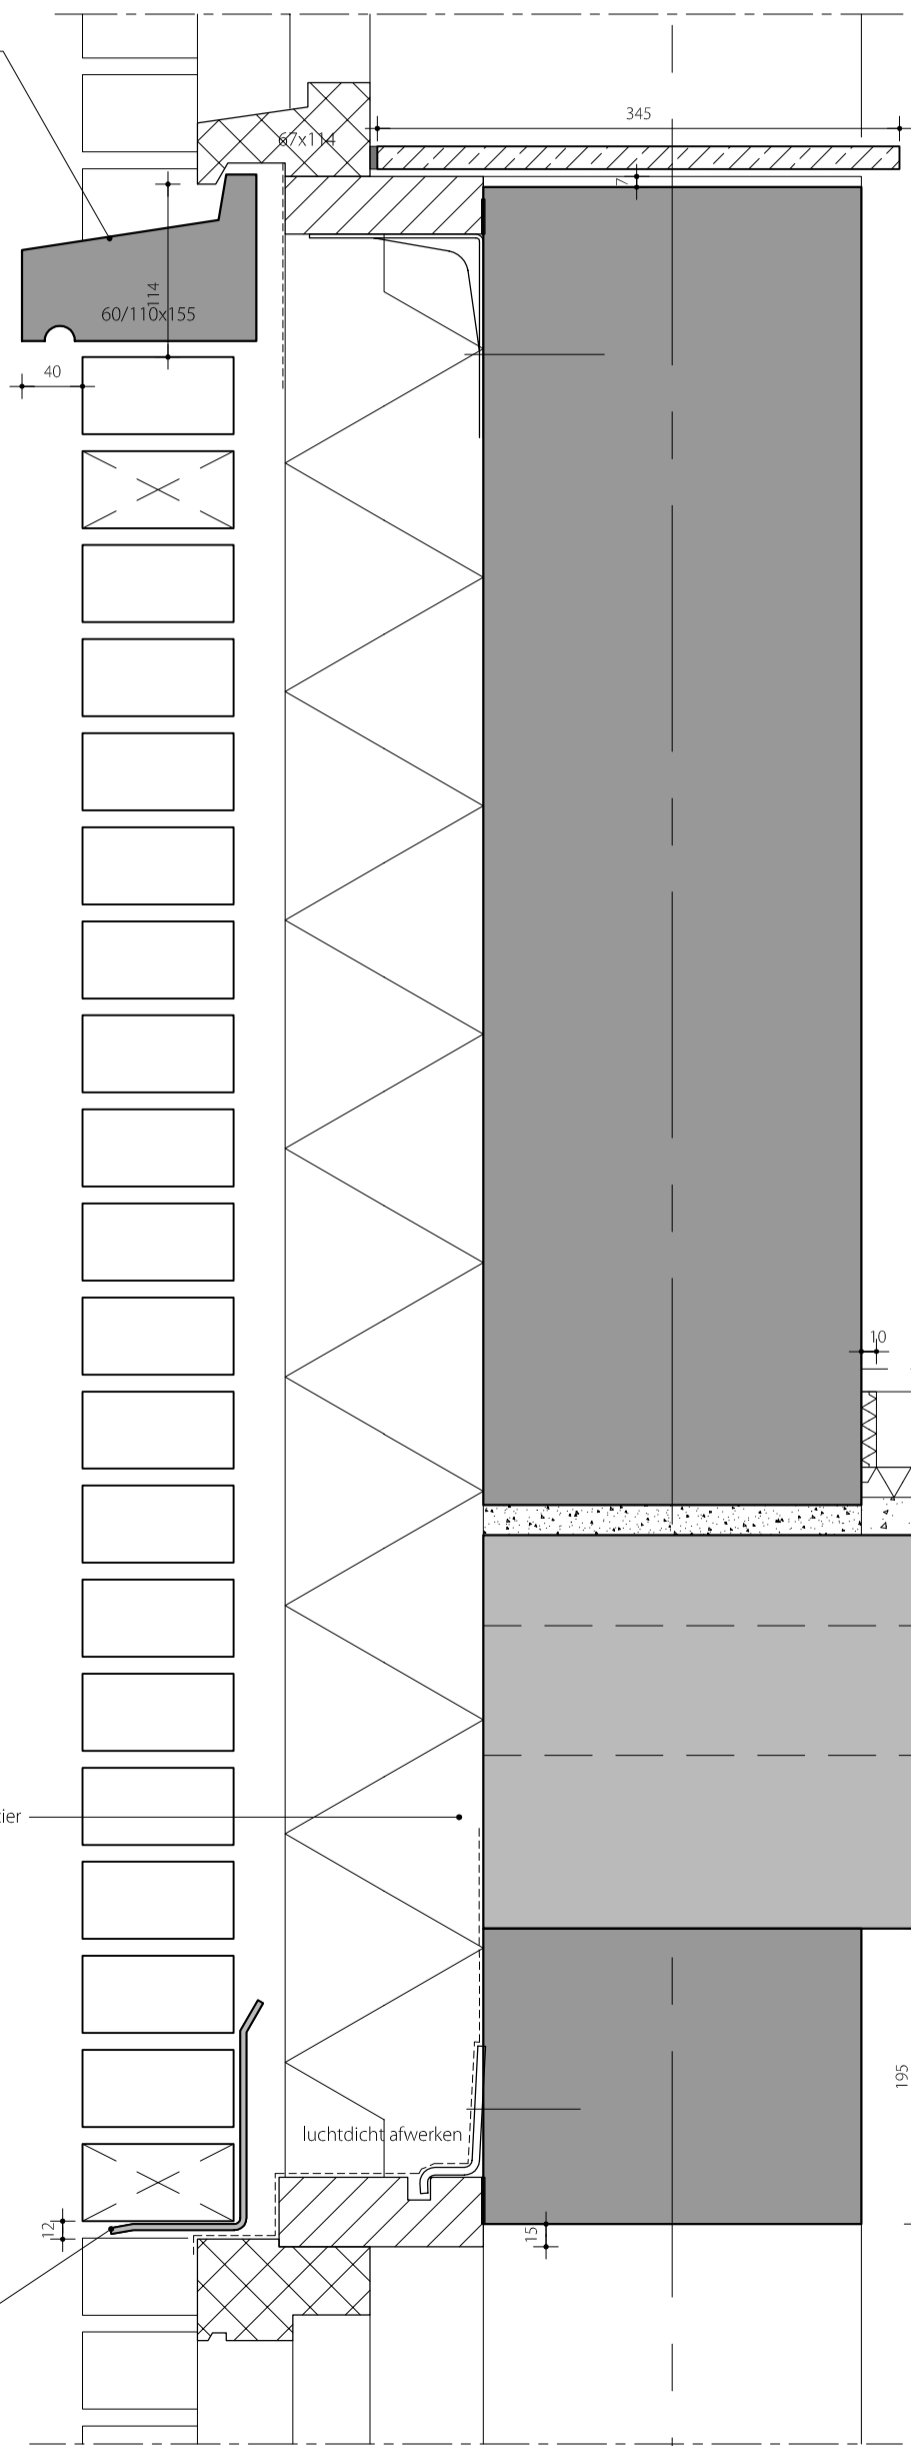


865

Vloeropbouw  
-zandcement dekvloer met vloerverwarming  
-isolatielaag  
-uitvlaklaag zandcement  
-kanaalplaatvloer 260mm  
-spuitlaag

vloerafwerking bewoners  
bk afwerkvloer 5970+

afwerkvloer

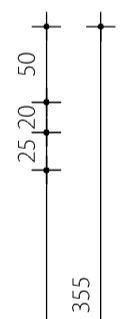

stalen balk volgens opgave constructeur/ leverancier

luchtdicht afwerken

bk kozijn 5410+

stalen latei, therm. verzinkt, gemoffeld

ok beton 5420+



Uitbreiding bruggebouw Sterrenberg Zeist  
i.o.v. Bebouw Midreth


### Detail

schaal	A3 / 1:5	datum	09-05-2019
projekt	1092	A	
tekening		B	
		C	
		D	

D005



AS

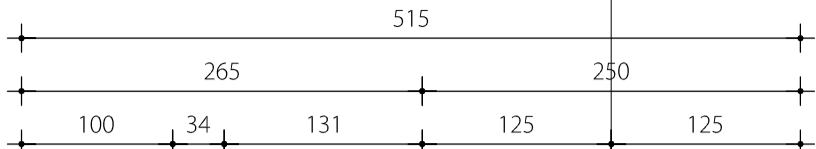


10 mm verspringend metselwerk  
5 mm verdiept voegwerk

betonnen spekband

bk beton  
6779+

ok beton  
6665+

6654+  
bk steen

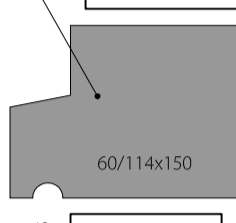

Spouwblad Rc= 4.5 m².K/W  
- prefab beton 100 mm  
- Mupan Ultra X5 131mm o.g.  
- luchtspouw 34 mm  
- gevelsteen


Lagenmaat: 2985/48= 62,19  
- 48 steenlagen 51 mm  
- 48 voegen 11,19 mm

Vloeropbouw  
-zandcement dekvloer  
met vloerverwarming  
-isolatielaag  
-uitvlaklaag zandcement  
-kanaalplaatvloer 260mm  
-spuitlaag

vloerafwerking bewoners

bk afwerkvloer  
5970+

afwerkvloer

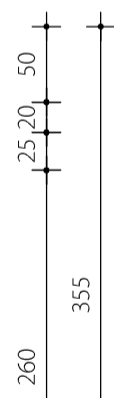

stalen balk volgens opgave constructeur/ leverancier

luchtdicht afwerken

bk kozijn  
5409+

stalen latei, therm.  
verzinkt, gemoffeld

ok beton  
5420+



Uitbreiding bruggebouw Sterrenberg Zeist  
i.o.v. Bebouw Midreth

### Detail


schaal	A3 / 1:5	datum	09-05-2019
projekt	1092	A	
tekening		B	
		C	
		D	

D006





AS

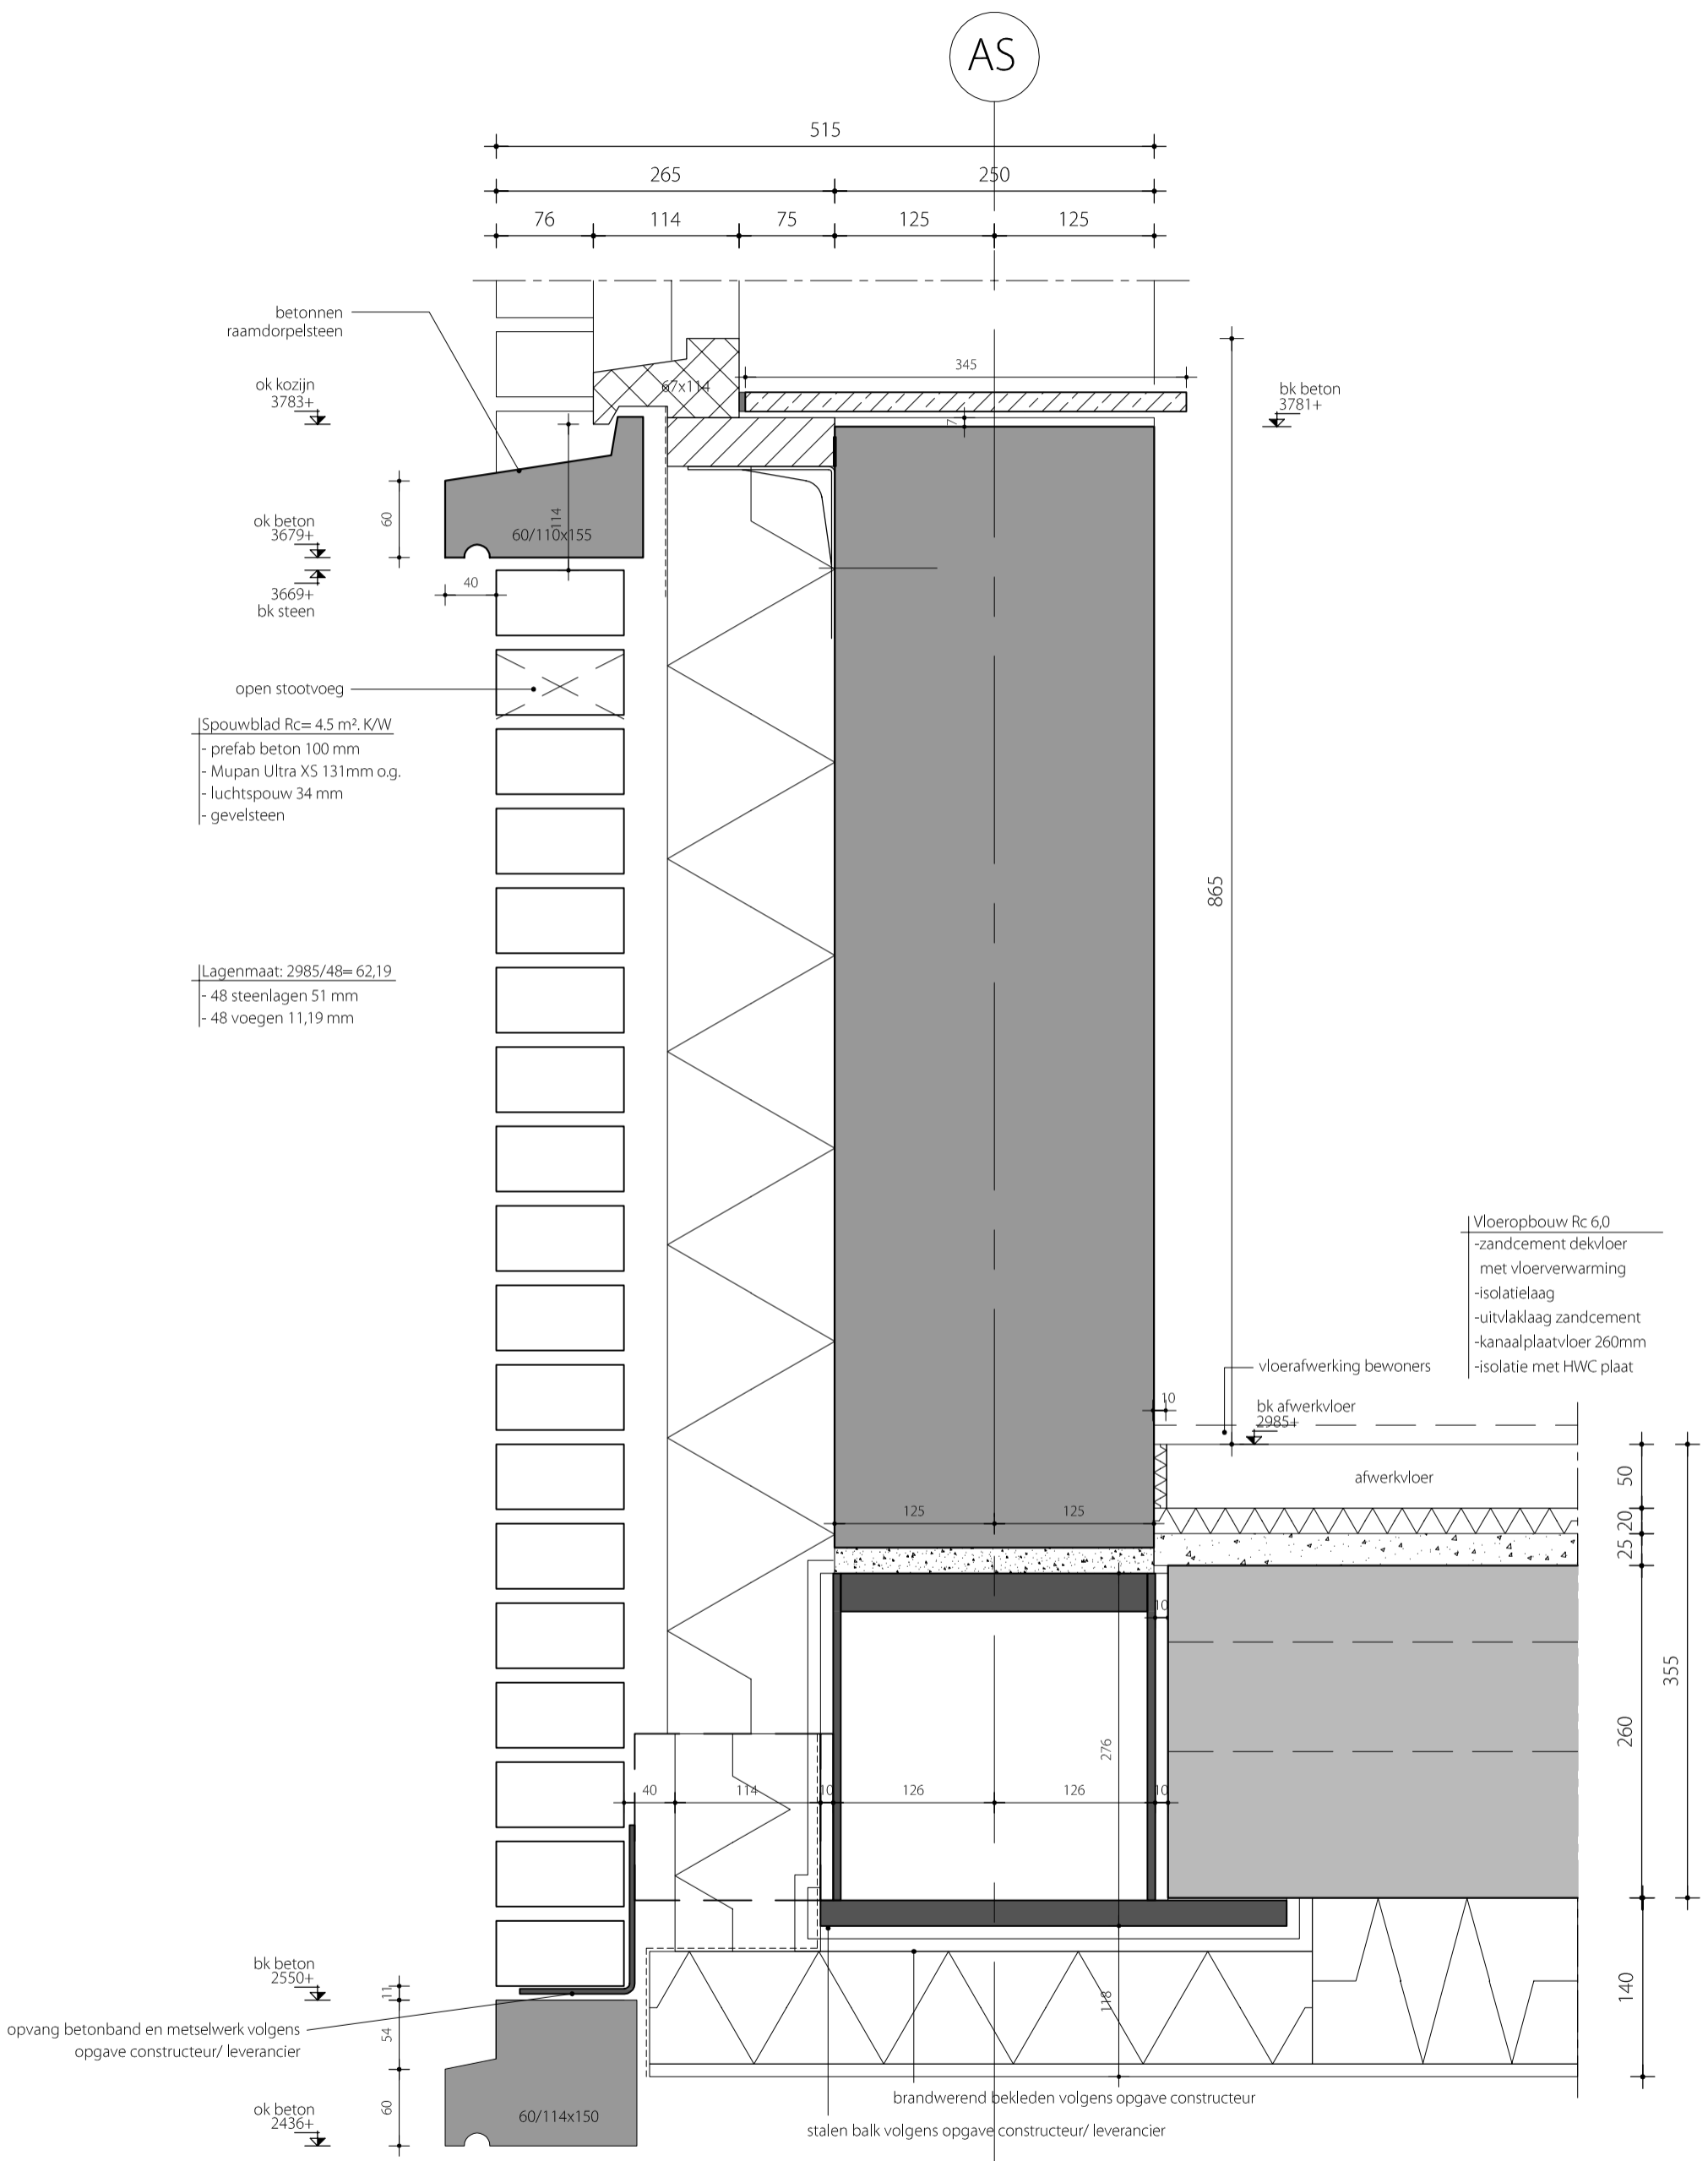

Uitbreiding bruggebouw Sterrenberg Zeist  
i.o.v. Bebouw Midreth


## Detail

schaal	A3 / 1:5	datum	09-05-2019
projekt	1092	A	
tekening		B	
		C	
		D	

D007



AS

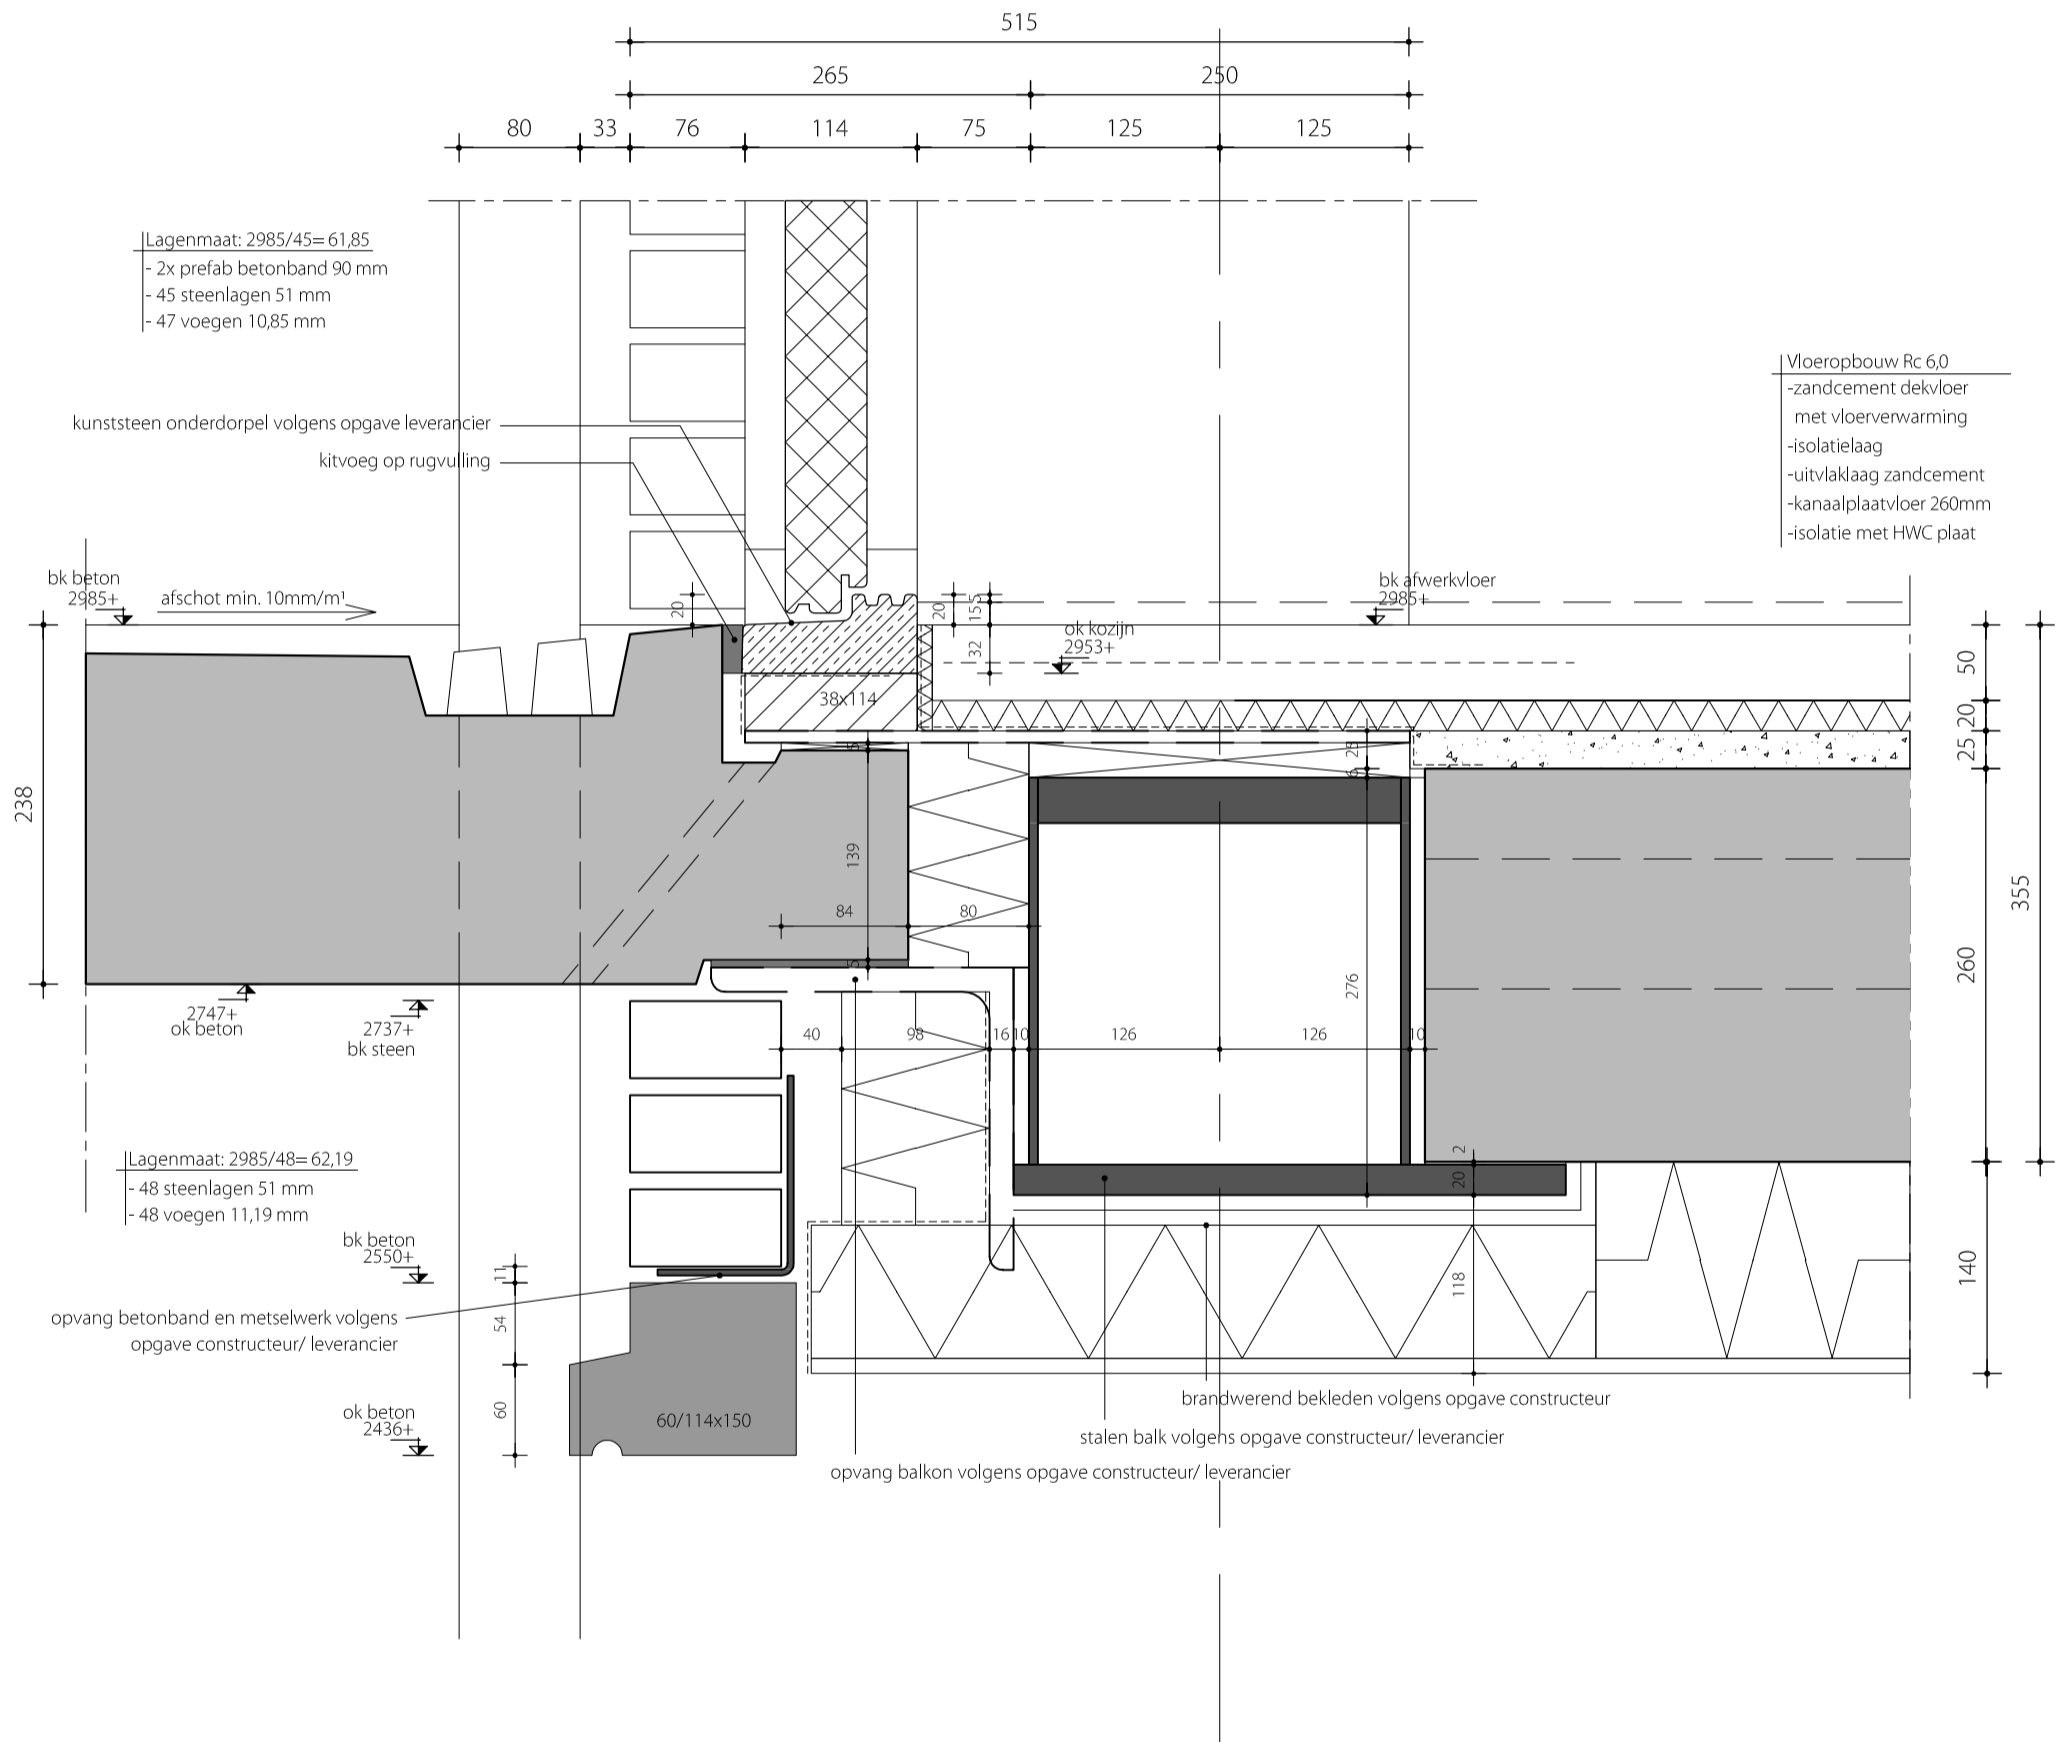


Uitbreiding bruggebouw Sterrenberg Zeist  
 i.o.v. Bebouw Midreth

## Detail

schaal	A3 / 1:5	datum	09-05-2019
projekt	1092	A	
tekening		B	
		C	
		D	

D008



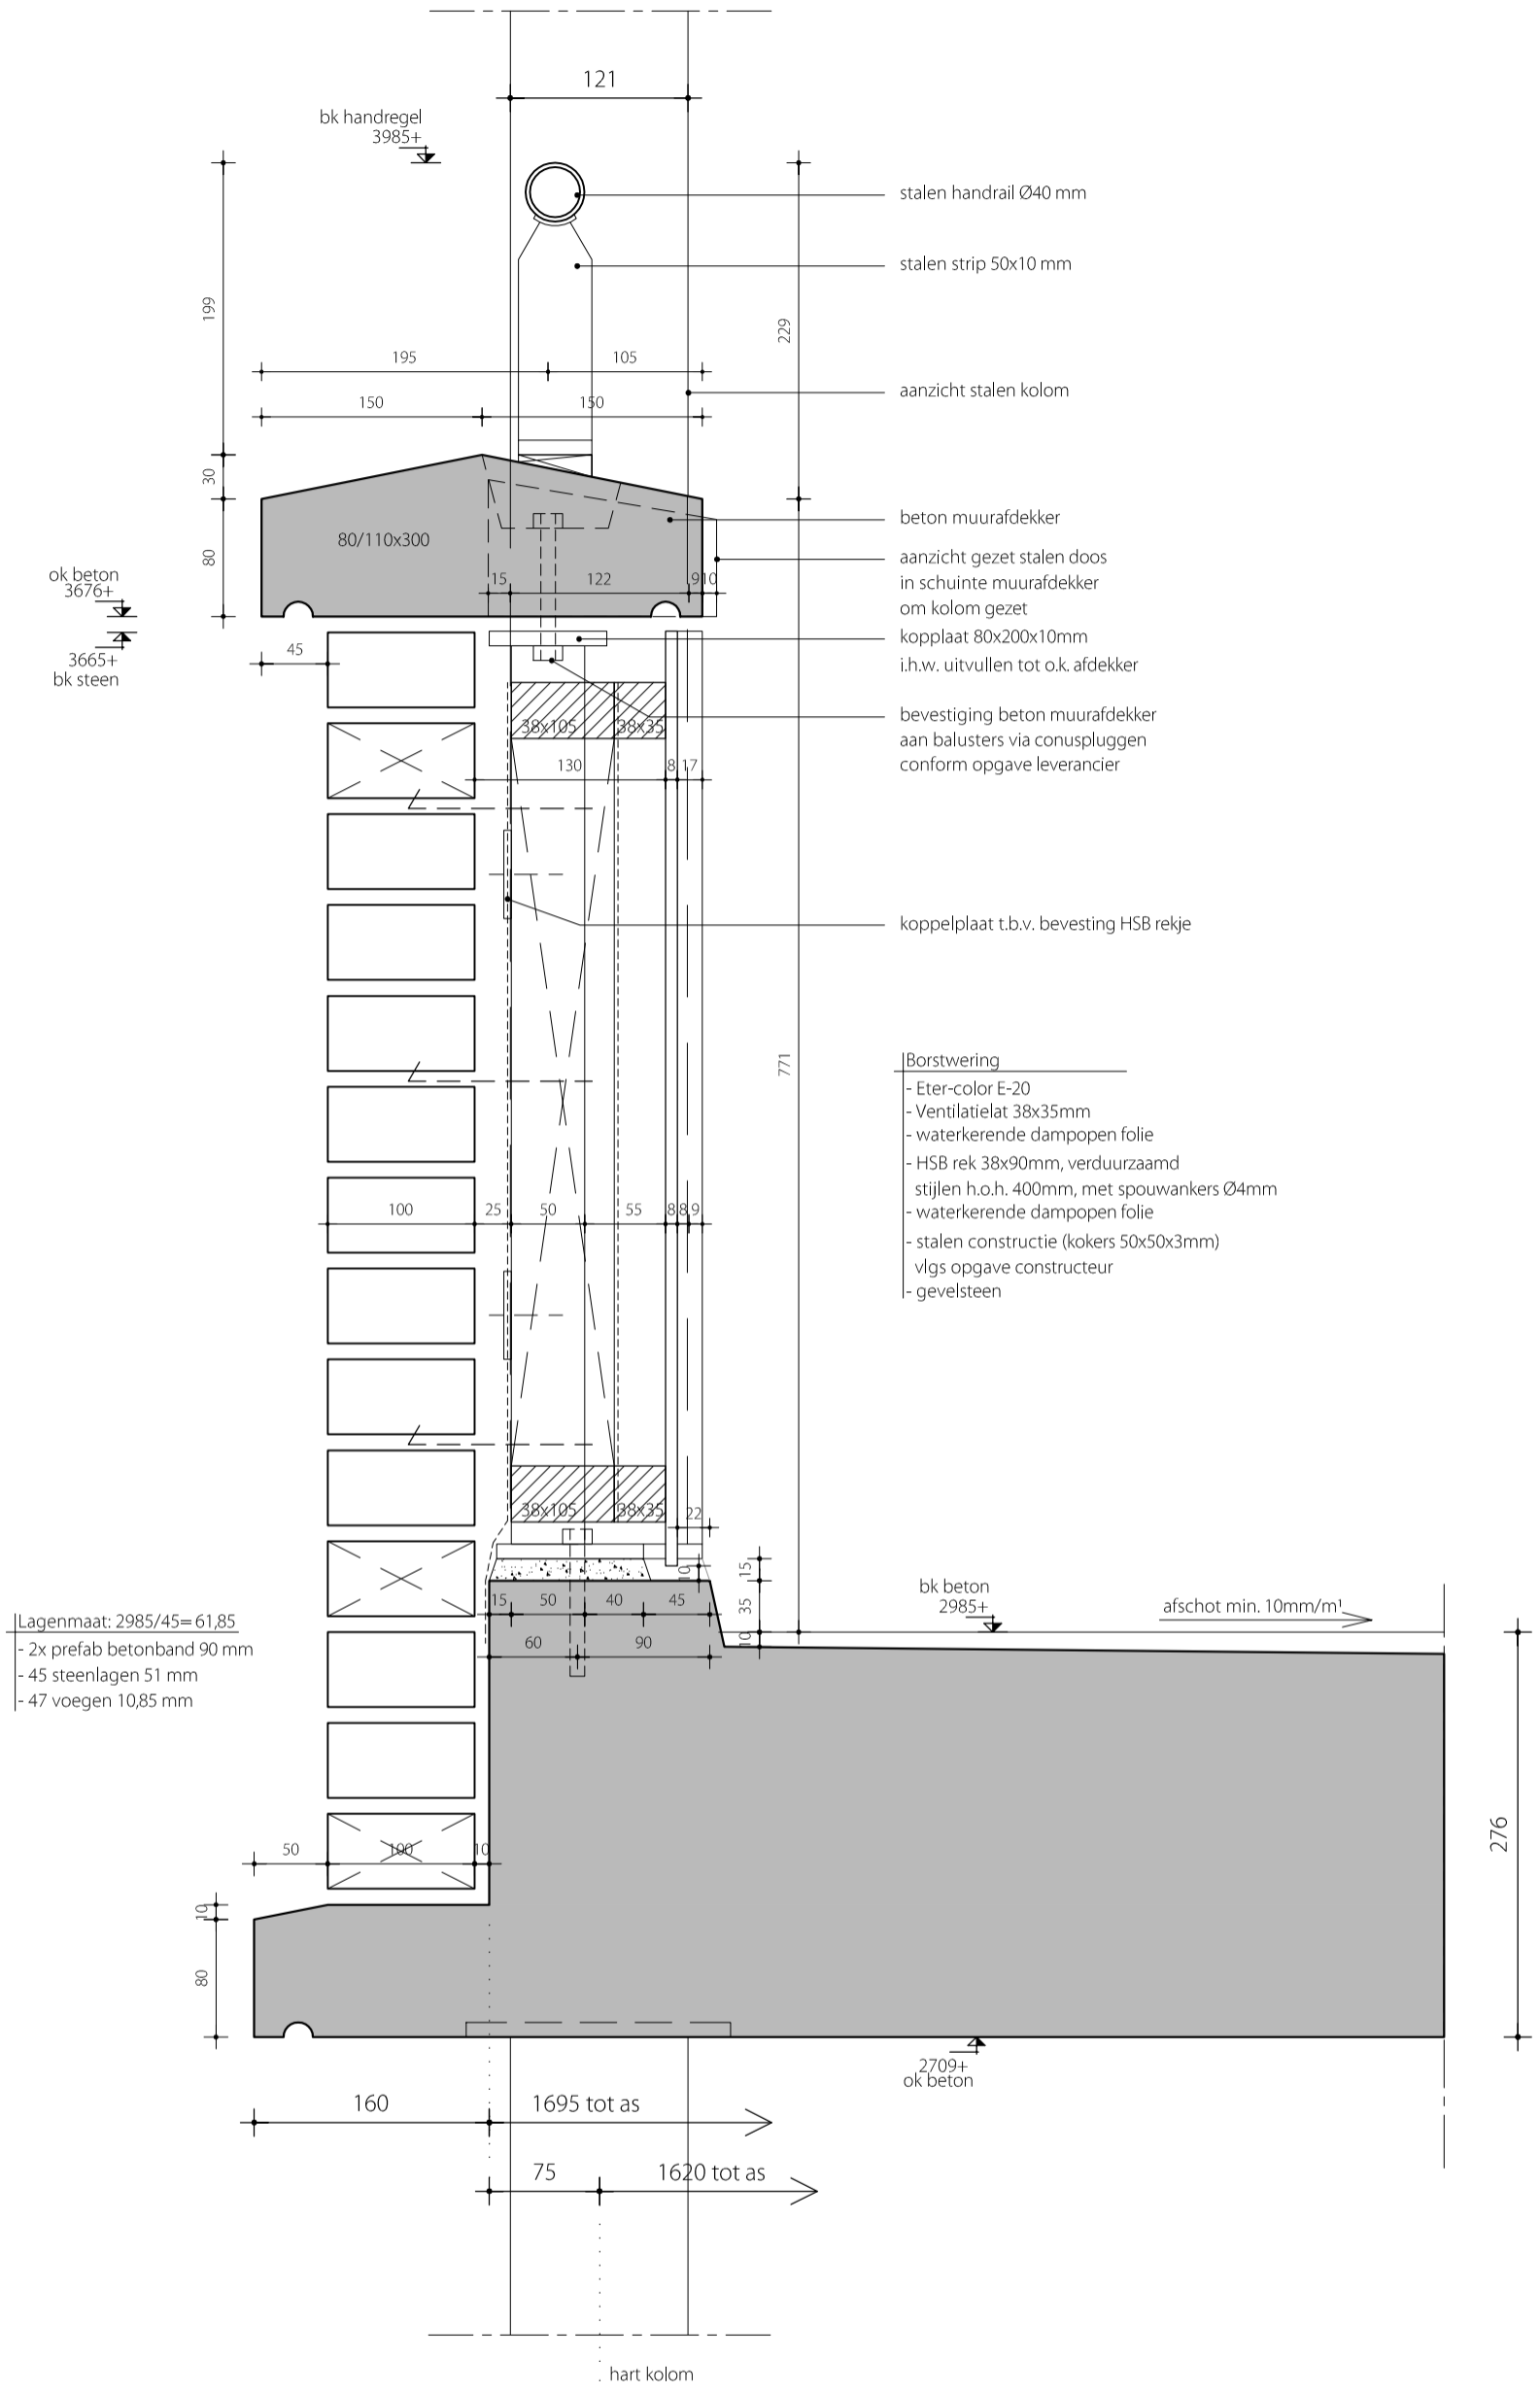

Uitbreiding bruggebouw Sterrenberg Zeist  
i.o.v. Bebouw Midreth


## Detail

schaal	A3 / 1:5	datum	09-05-2019
projekt	1092	A	
tekening		B	
		C	
		D	

D009



AS

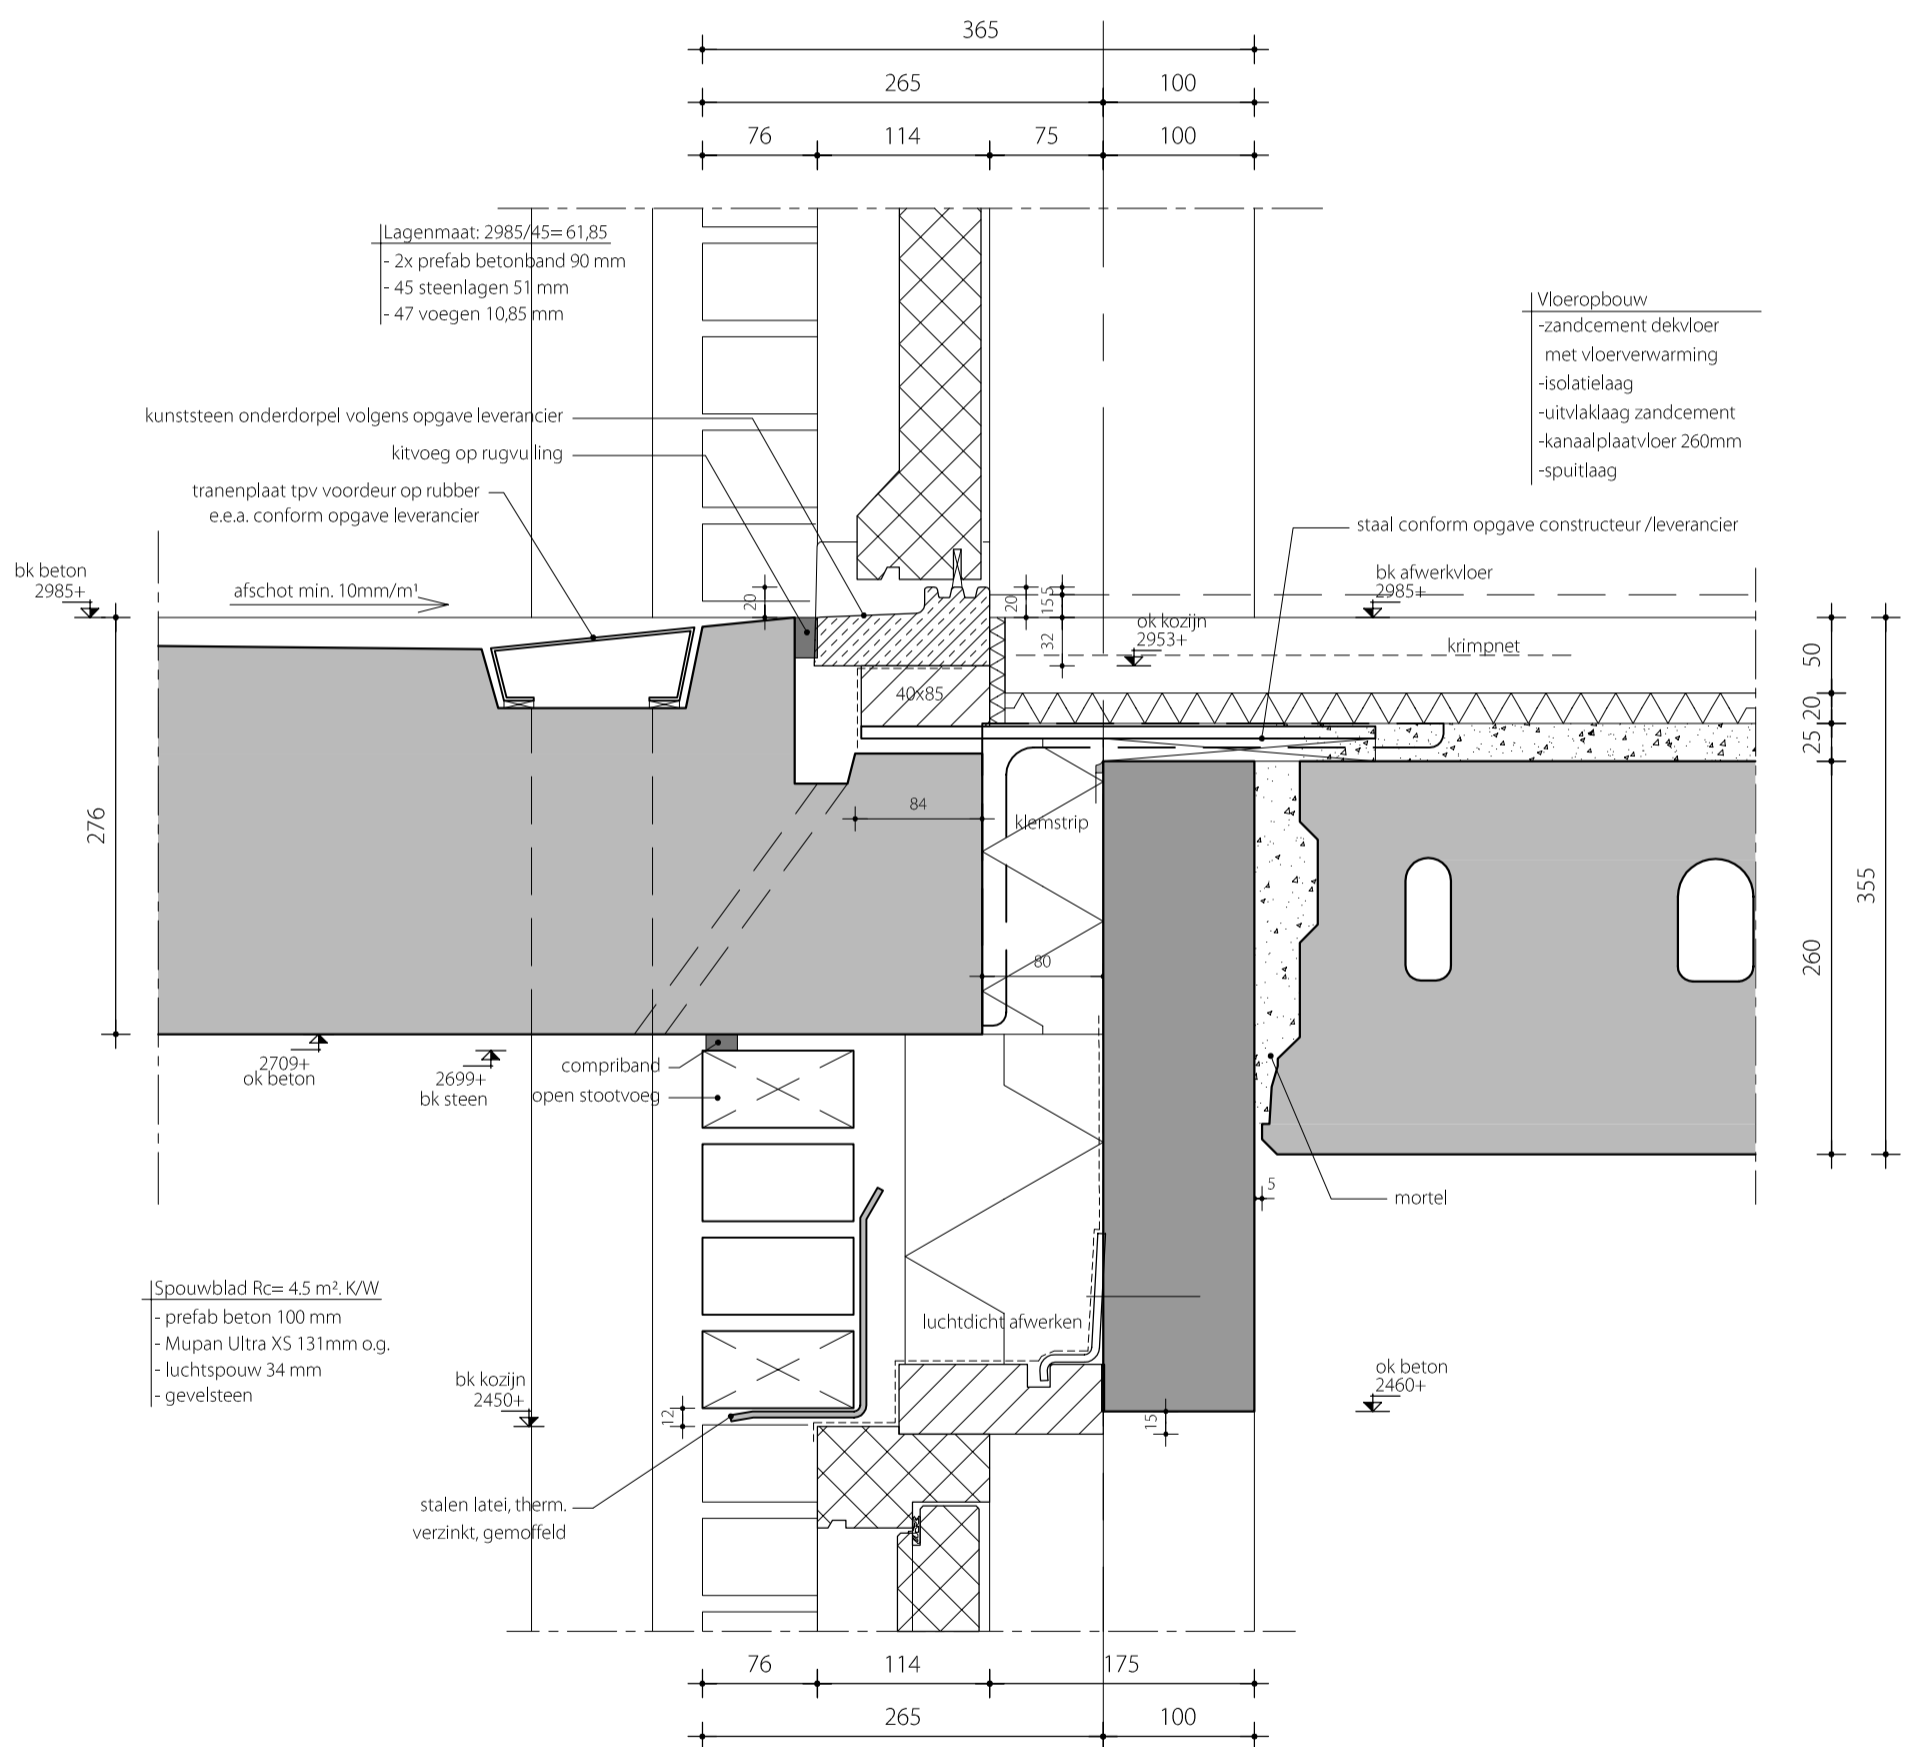


Uitbreiding bruggebouw Sterrenberg Zeist  
 i.o.v. Bebouw Midreth

### Detail

schaal	A3 / 1:5	datum	09-05-2019
projekt	1092	A	
tekening		B	
		C	
		D	

D010



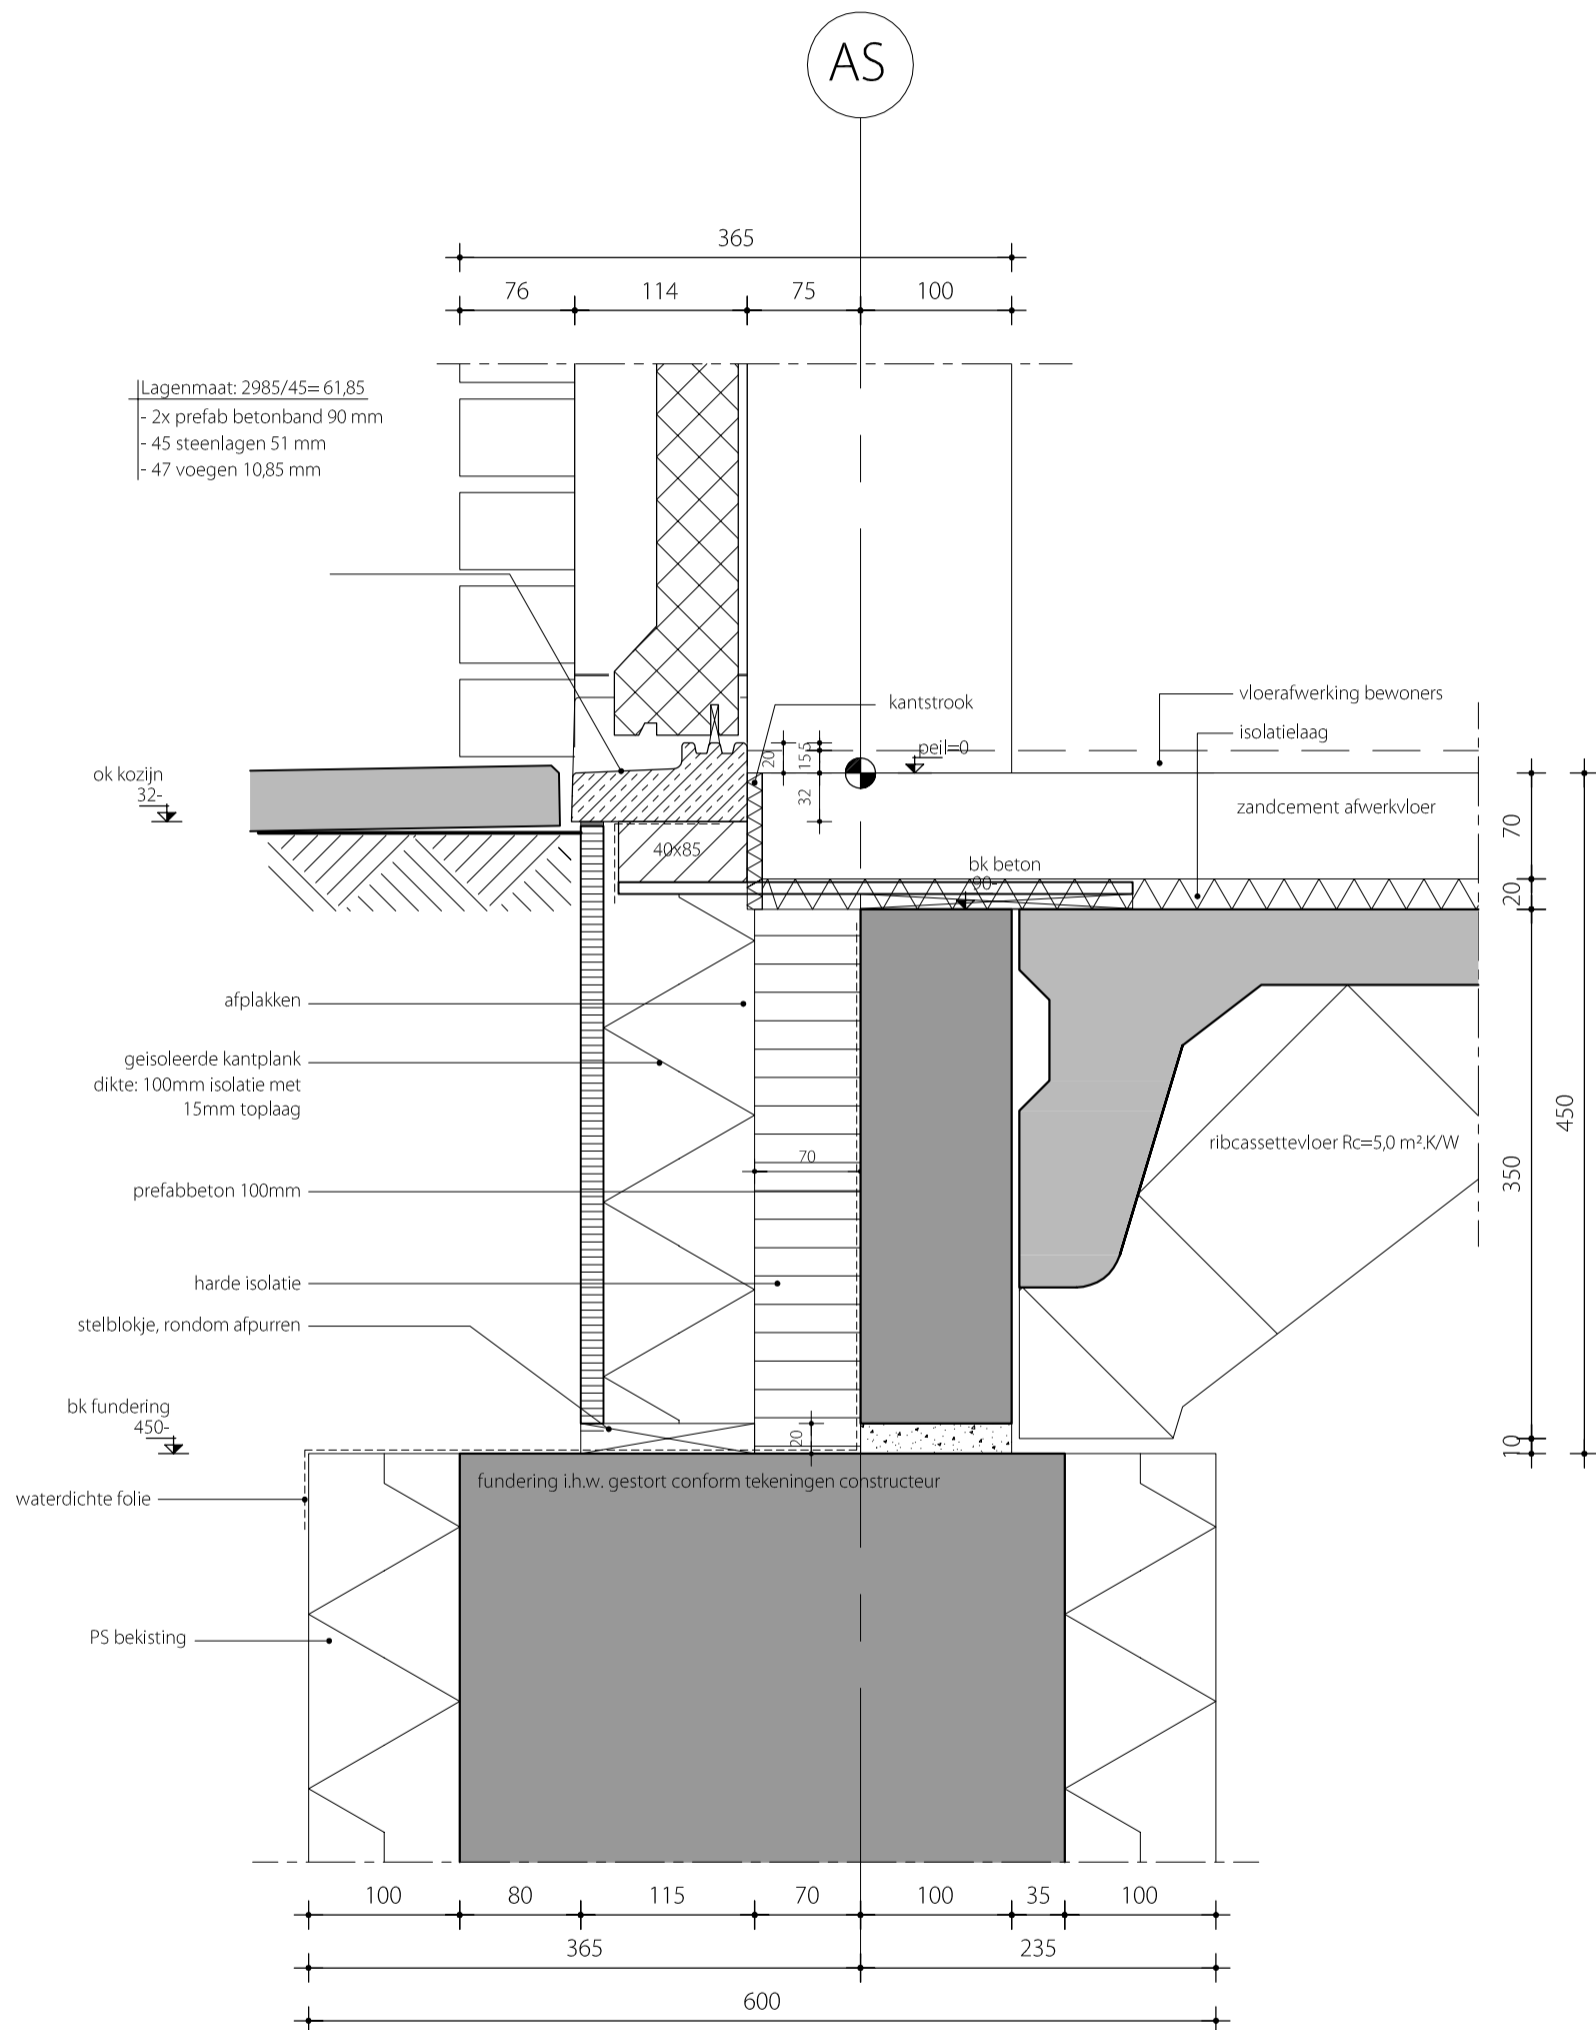


Uitbreiding bruggebouw Sterrenberg Zeist  
 i.o.v. Bebouw Midreth

## Detail

schaal	A3 / 1:5	datum	09-05-2019
projekt	1092	A	
tekening		B	
		C	
		D	

D011



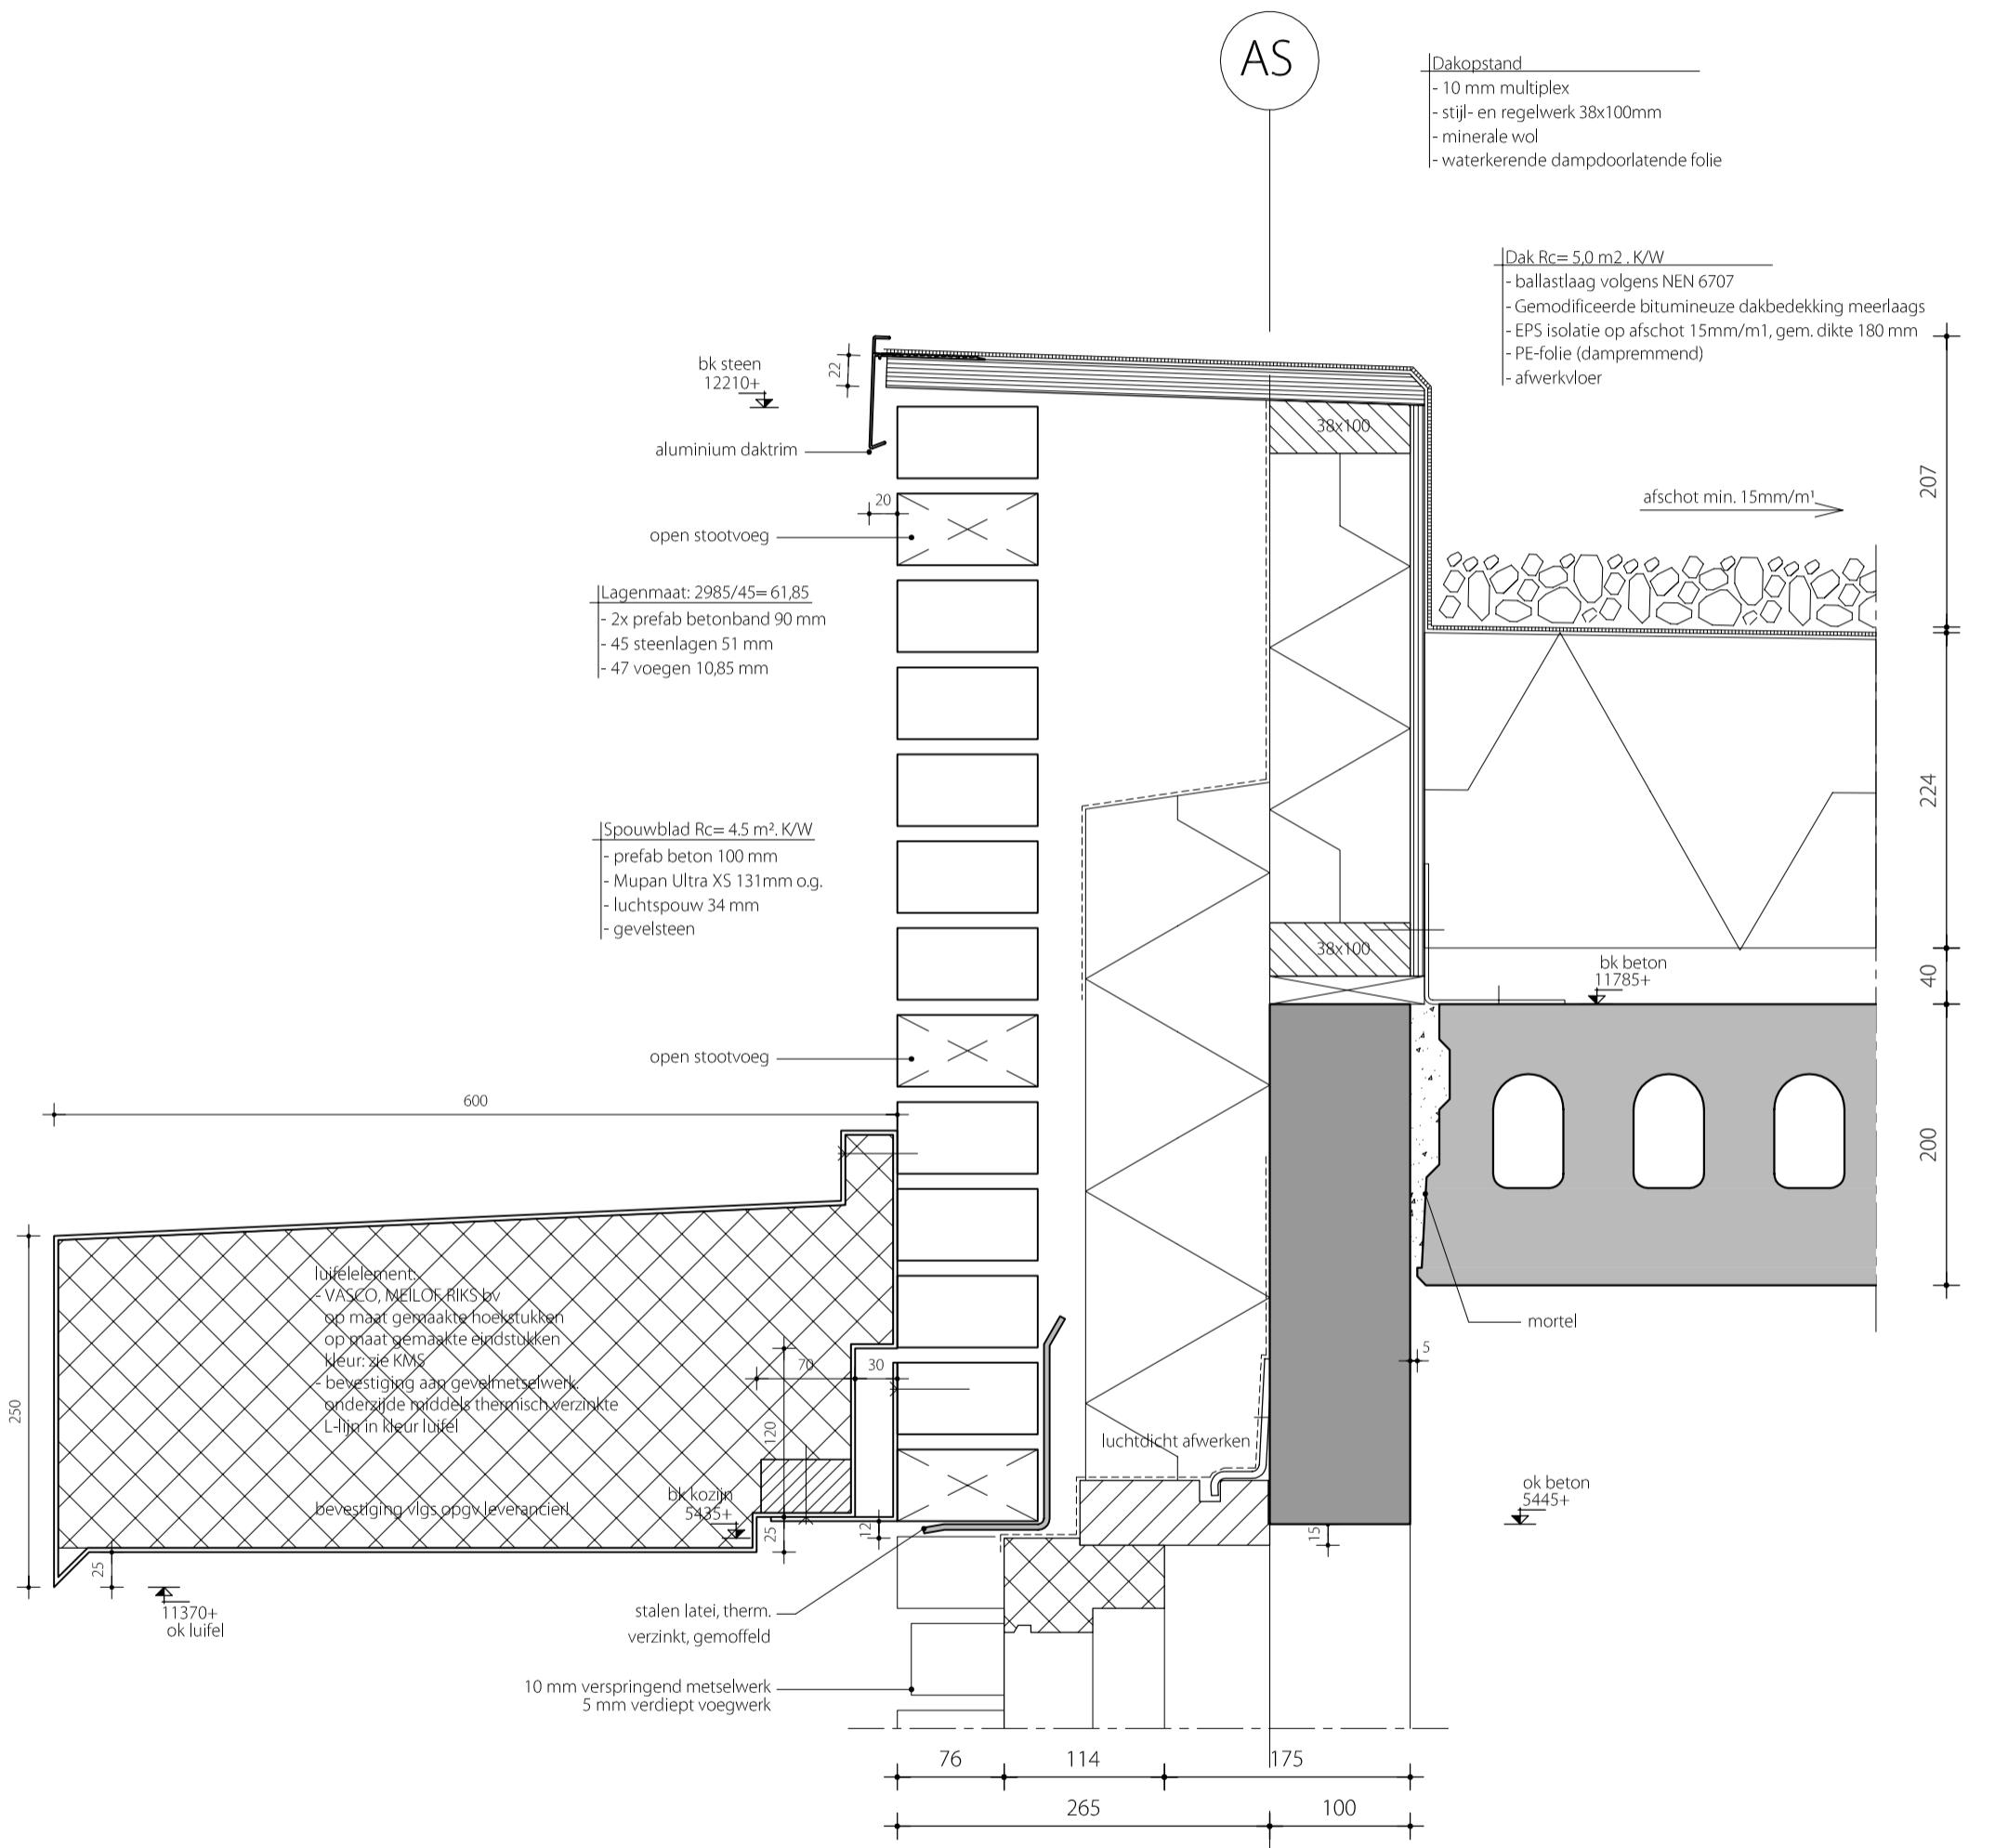

Uitbreiding bruggebouw Sterrenberg Zeist  
i.o.v. Bebouw Midreth


## Detail

schaal	A3 / 1:5	datum	09-05-2019
projekt	1092	A	
tekening		B	
		C	
		D	

D012



AS

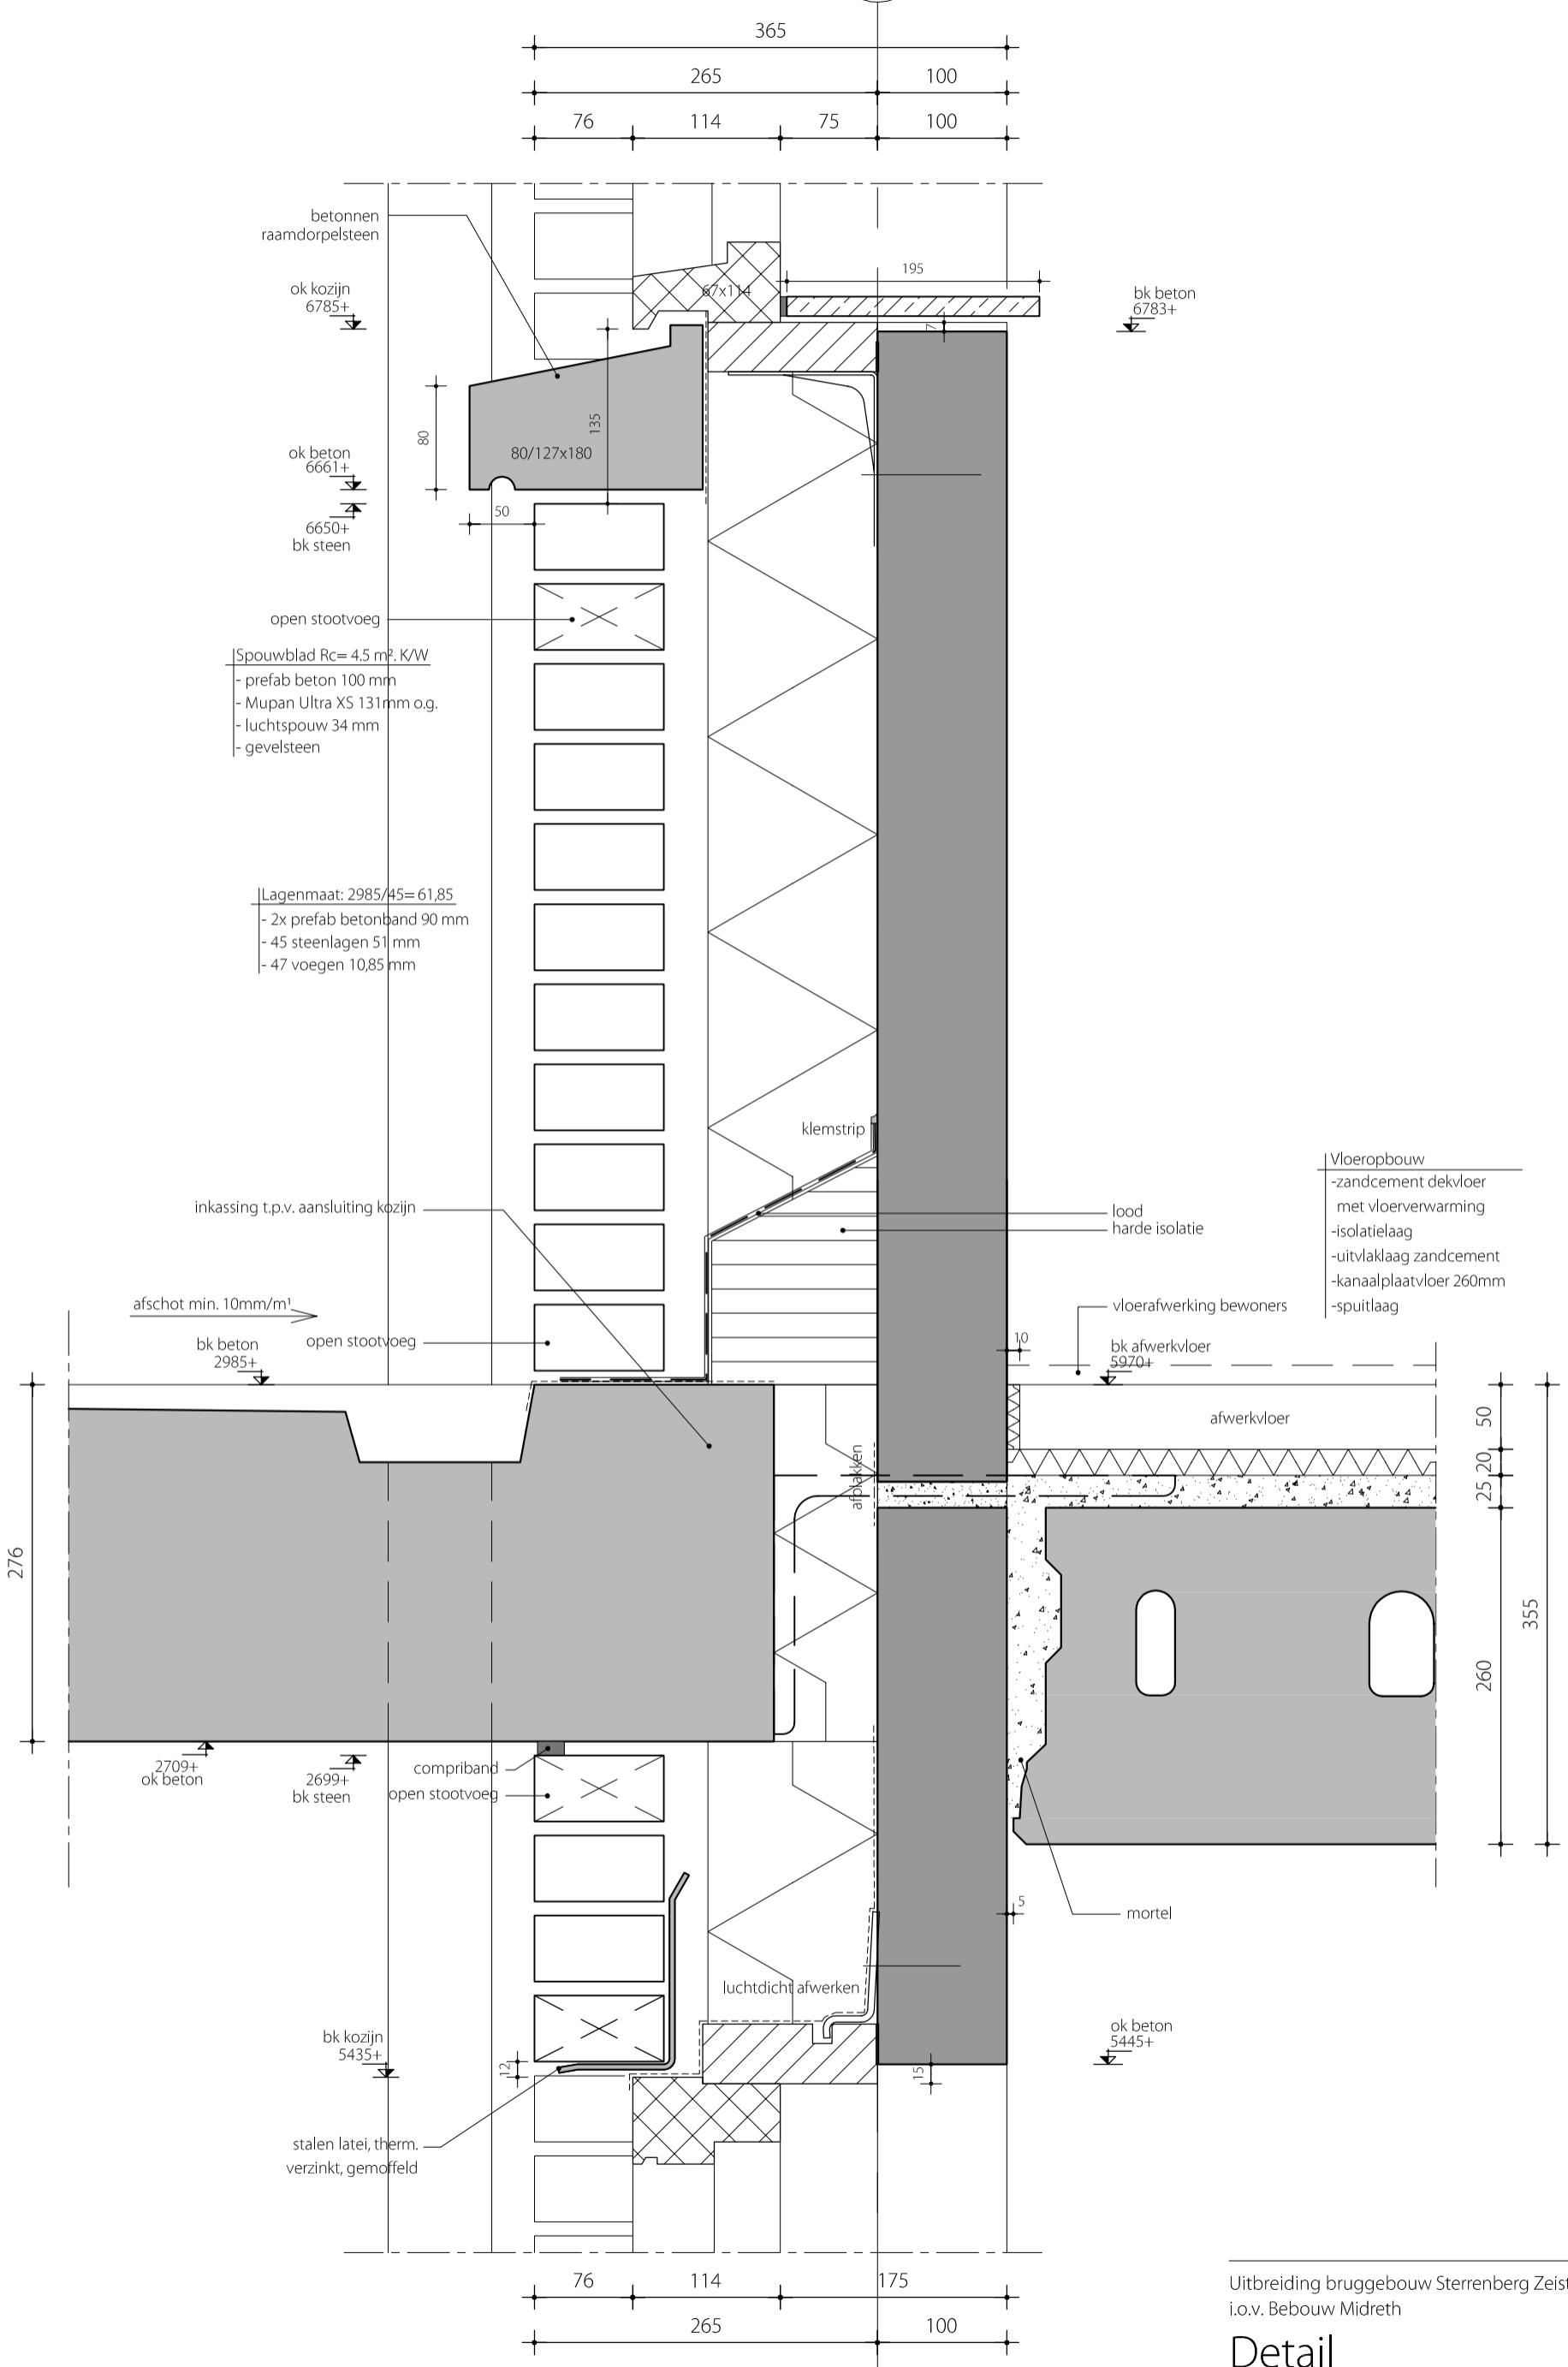


Uitbreiding bruggebouw Sterrenberg Zeist  
i.o.v. Bebouw Midreth

### Detail

schaal	A3 / 1:5	datum	09-05-2019
projekt	1092	A	
tekening		B	
		C	
		D	

D013



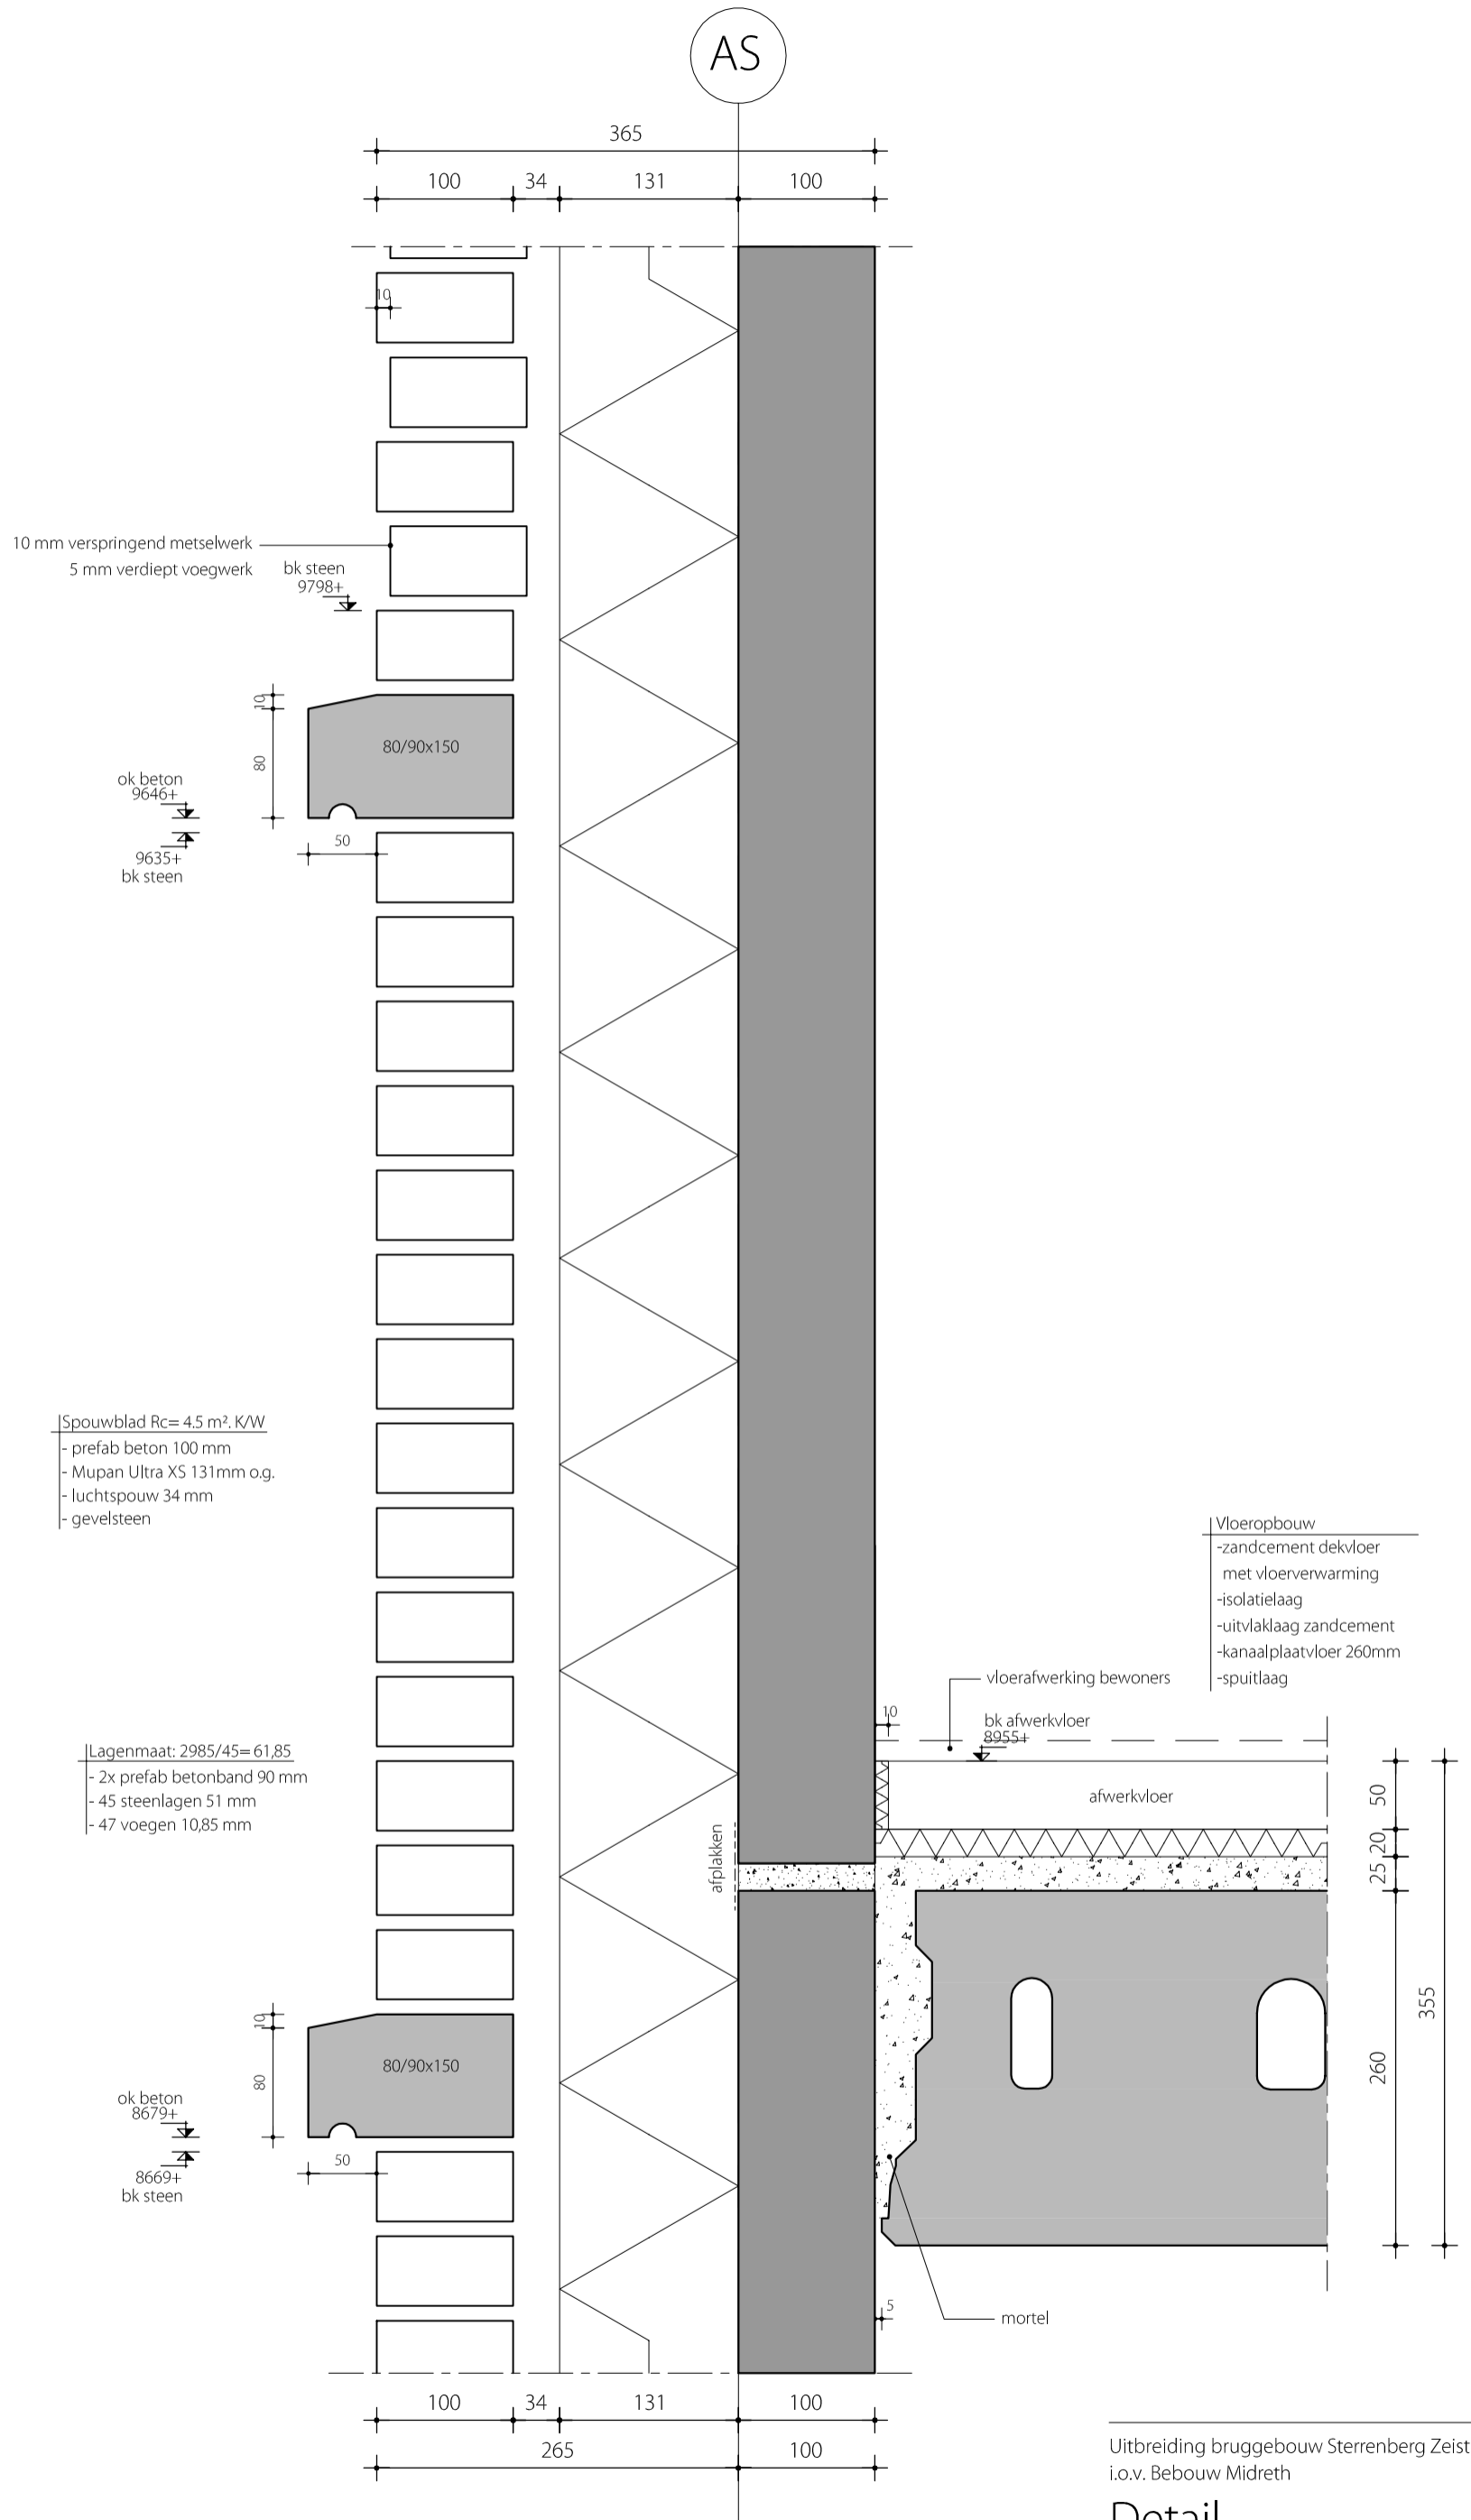

Uitbreiding bruggebouw Sterrenberg Zeist  
i.o.v. Bebouw Midreth

## Detail


schaal	A3 / 1:5	datum	09-05-2019
projekt	1092	A	
tekening		B	
		C	
		D	

D014





AS

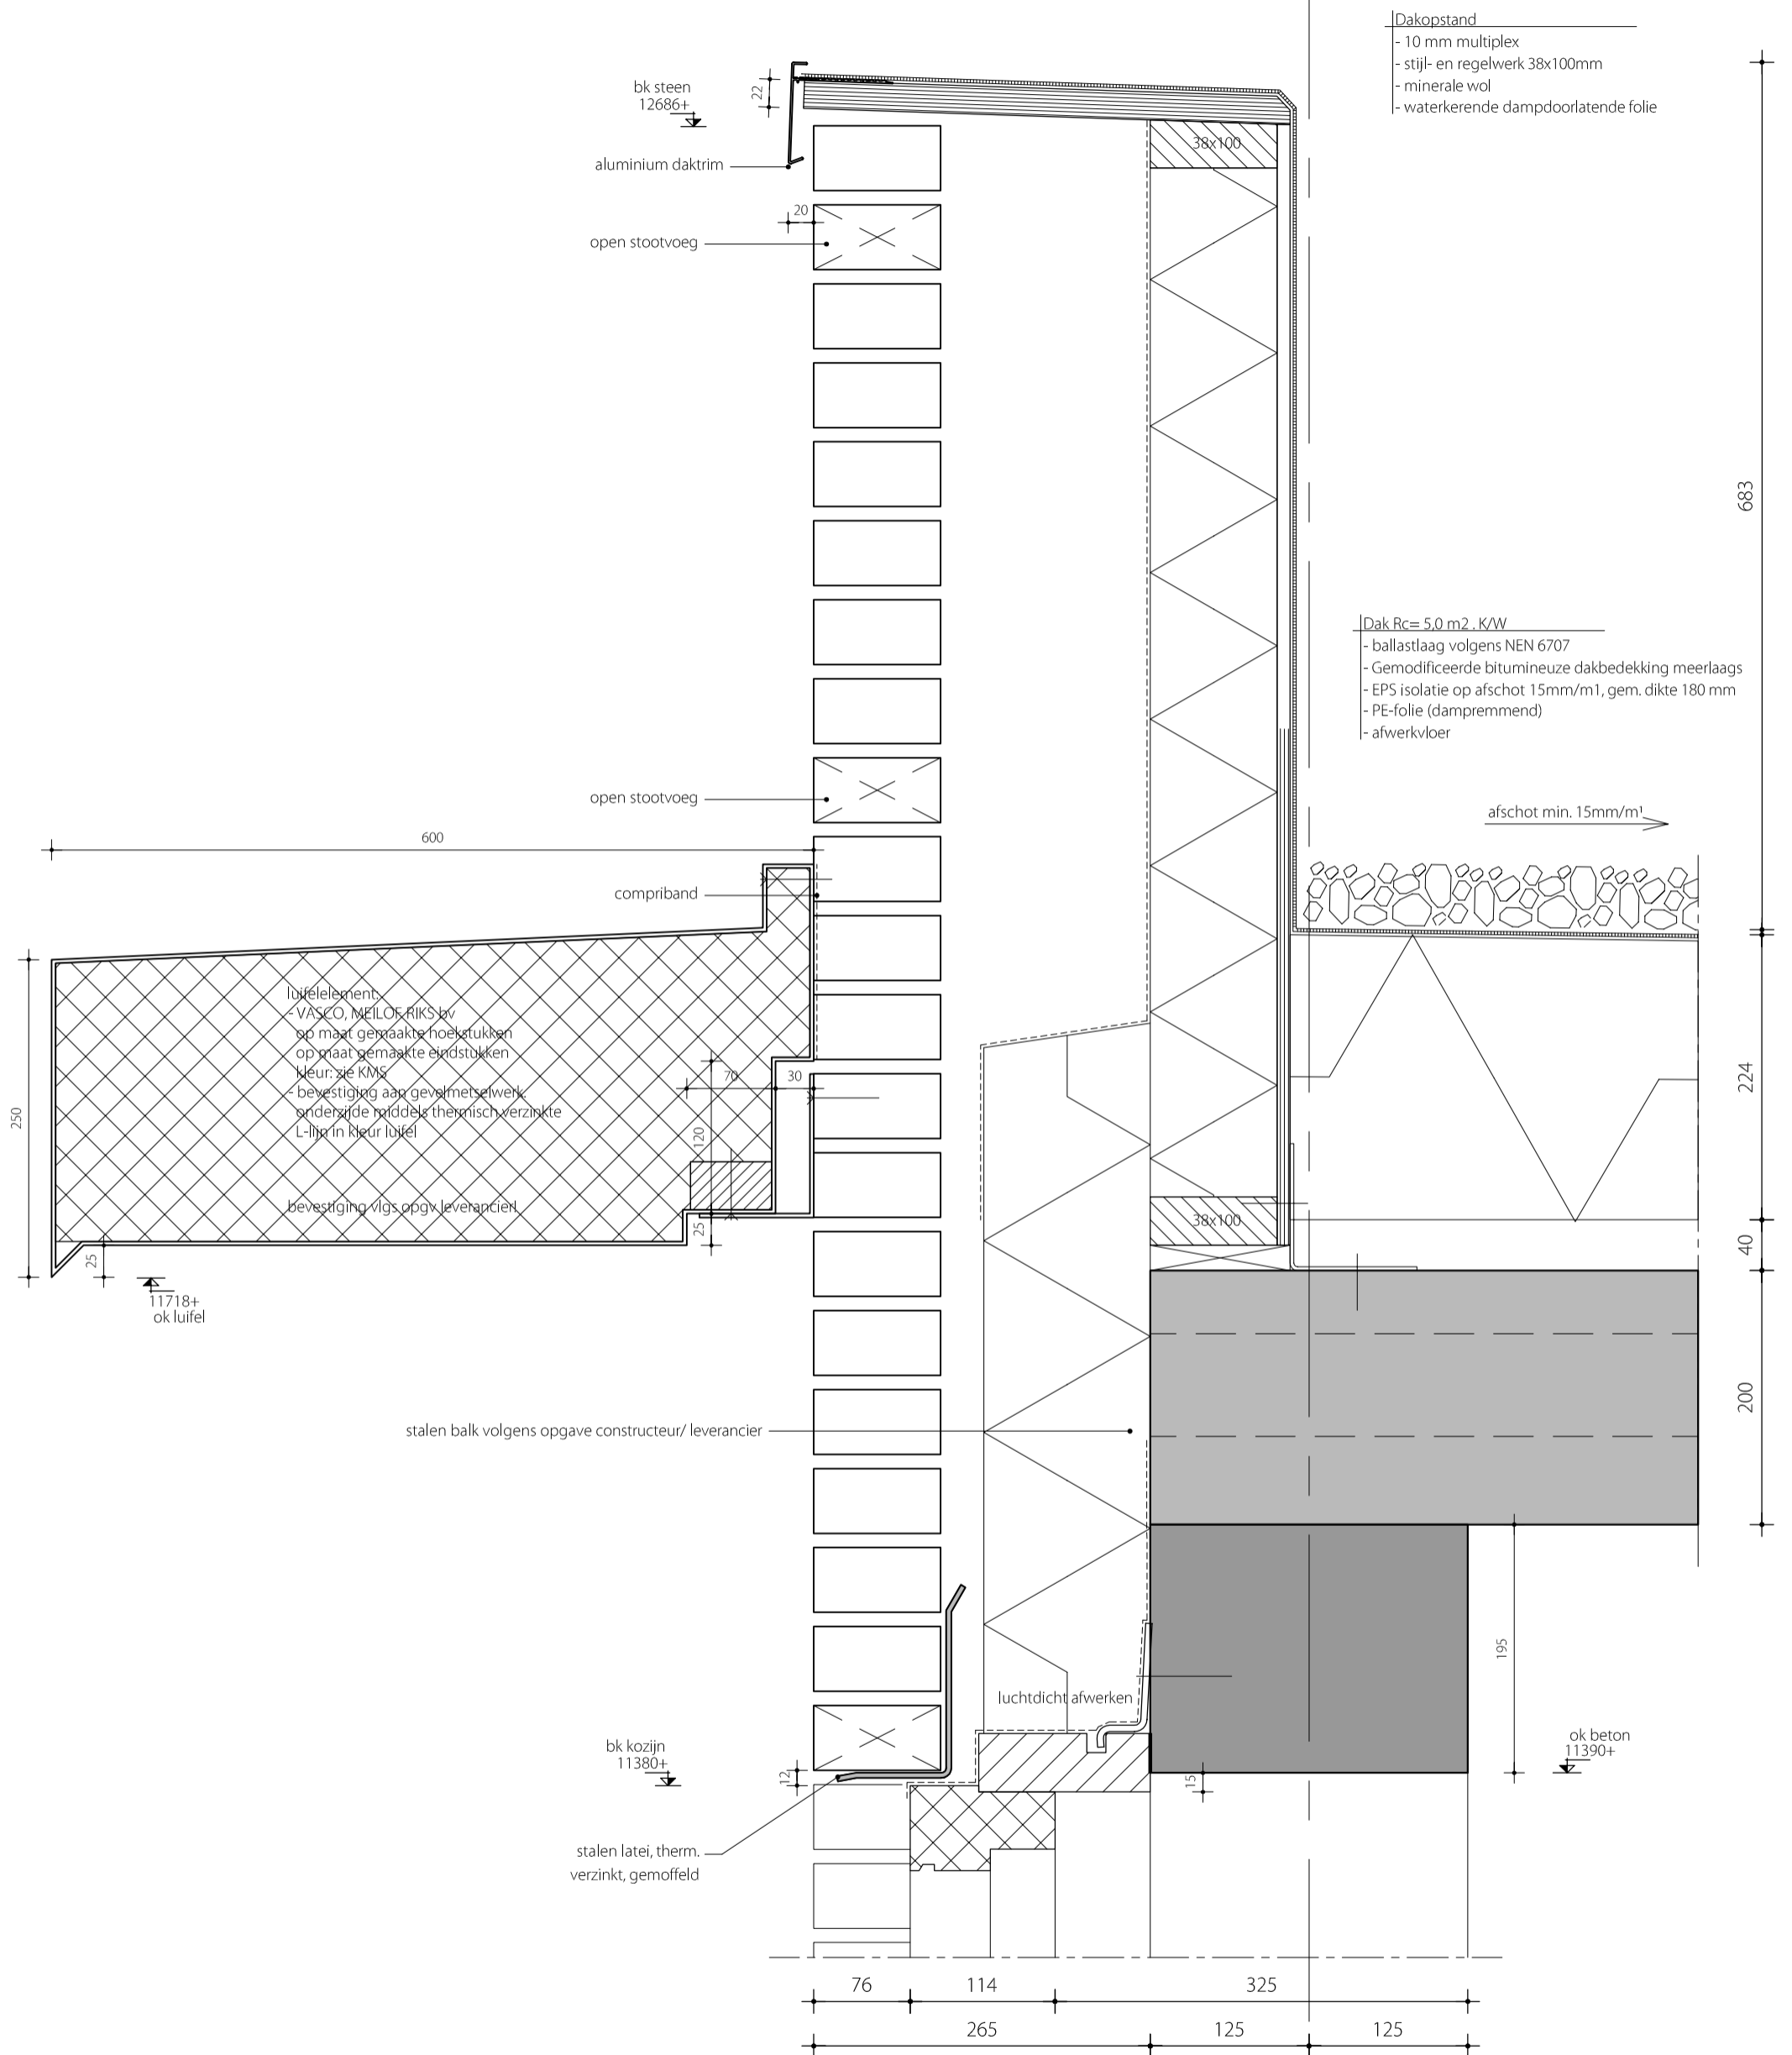

Dakopstand  
 - 10 mm multiplex  
 - stijl- en regelwerk 38x100mm  
 - minerale wol  
 - waterkerende dampdoorlatende folie

Dak Rc= 5,0 m2 . K/W  
 - ballastlaag volgens NEN 6707  
 - Gemodificeerde bitumineuze dakbedekking meerlaags  
 - EPS isolatie op afschot 15mm/m1, gem. dikte 180 mm  
 - PE-folie (dampremmend)  
 - afwerkvloer

luchtelement  
 - VASCO, MEILOF RIKS bv  
 op maat gemaakte hoekstukken  
 op maat gemaakte eindstukken  
 kleur: zie KMS  
 - bevestiging aan gevelmetselwerk  
 onderzijde middels thermisch verzinkte  
 L-lijn in kleur luitel  
 bevestiging vlg. opg. leverancier


Uitbreiding bruggebouw Sterrenberg Zeist  
 i.o.v. Bebouw Midreth

### Detail

schaal	A3 / 1:5	datum	09-05-2019
projekt	1092	A	
tekening		B	
		C	
		D	

D015



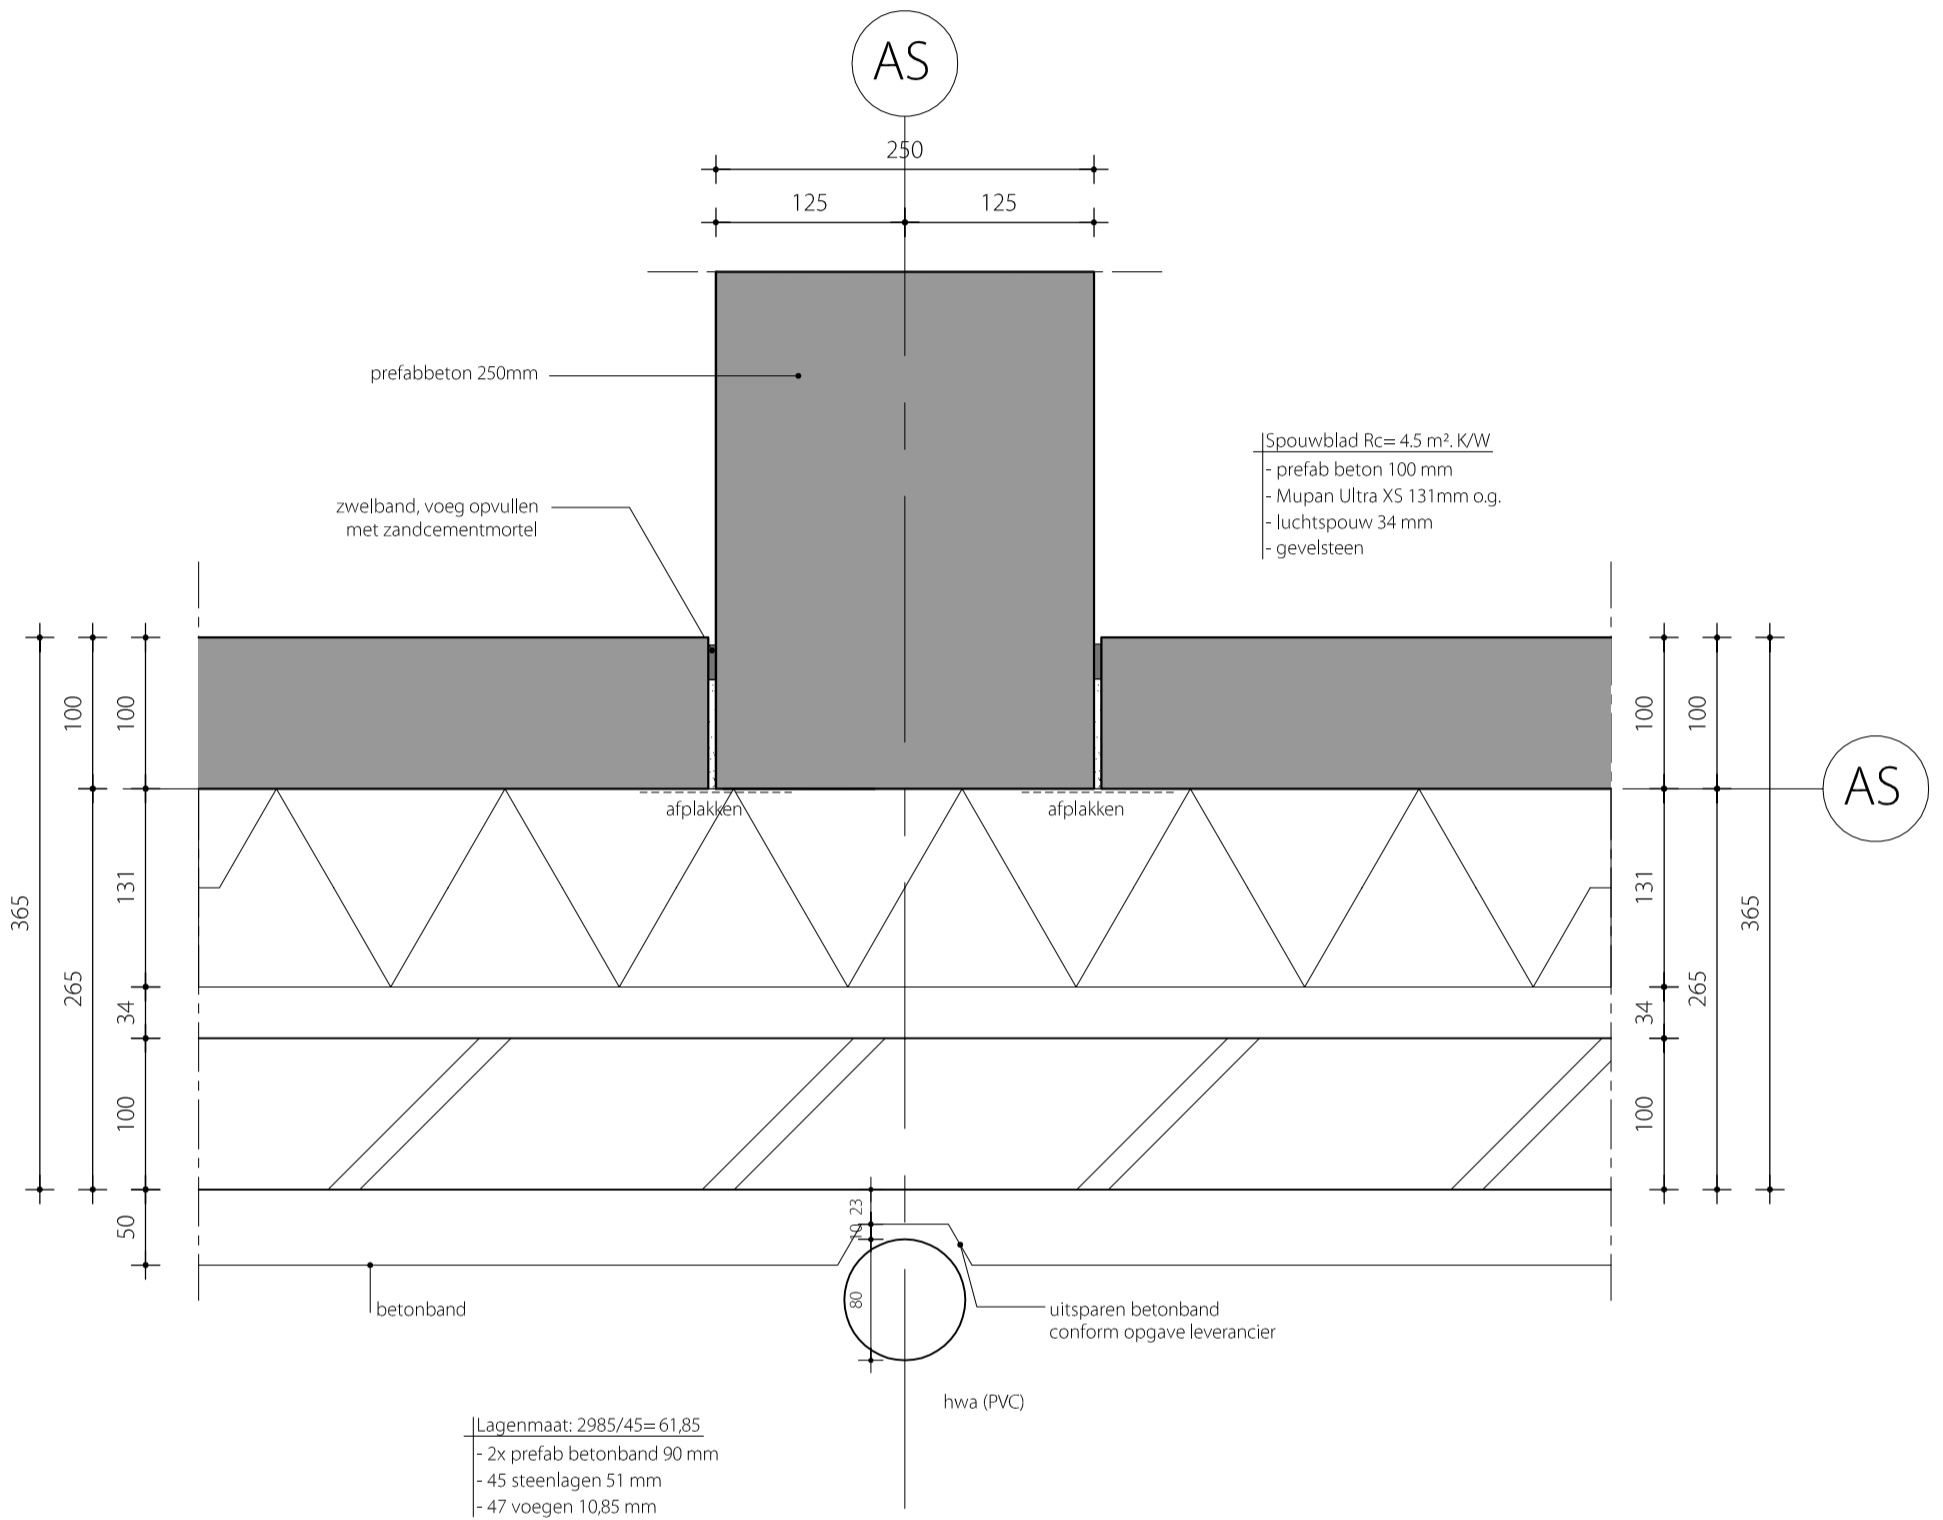


Uitbreiding bruggebouw Sterrenberg Zeist  
i.o.v. Bebouw Midreth

## Detail

schaal	A3 / 1:5	datum	09-05-2019
projekt	1092	A	
tekening		B	
		C	
		D	

D016



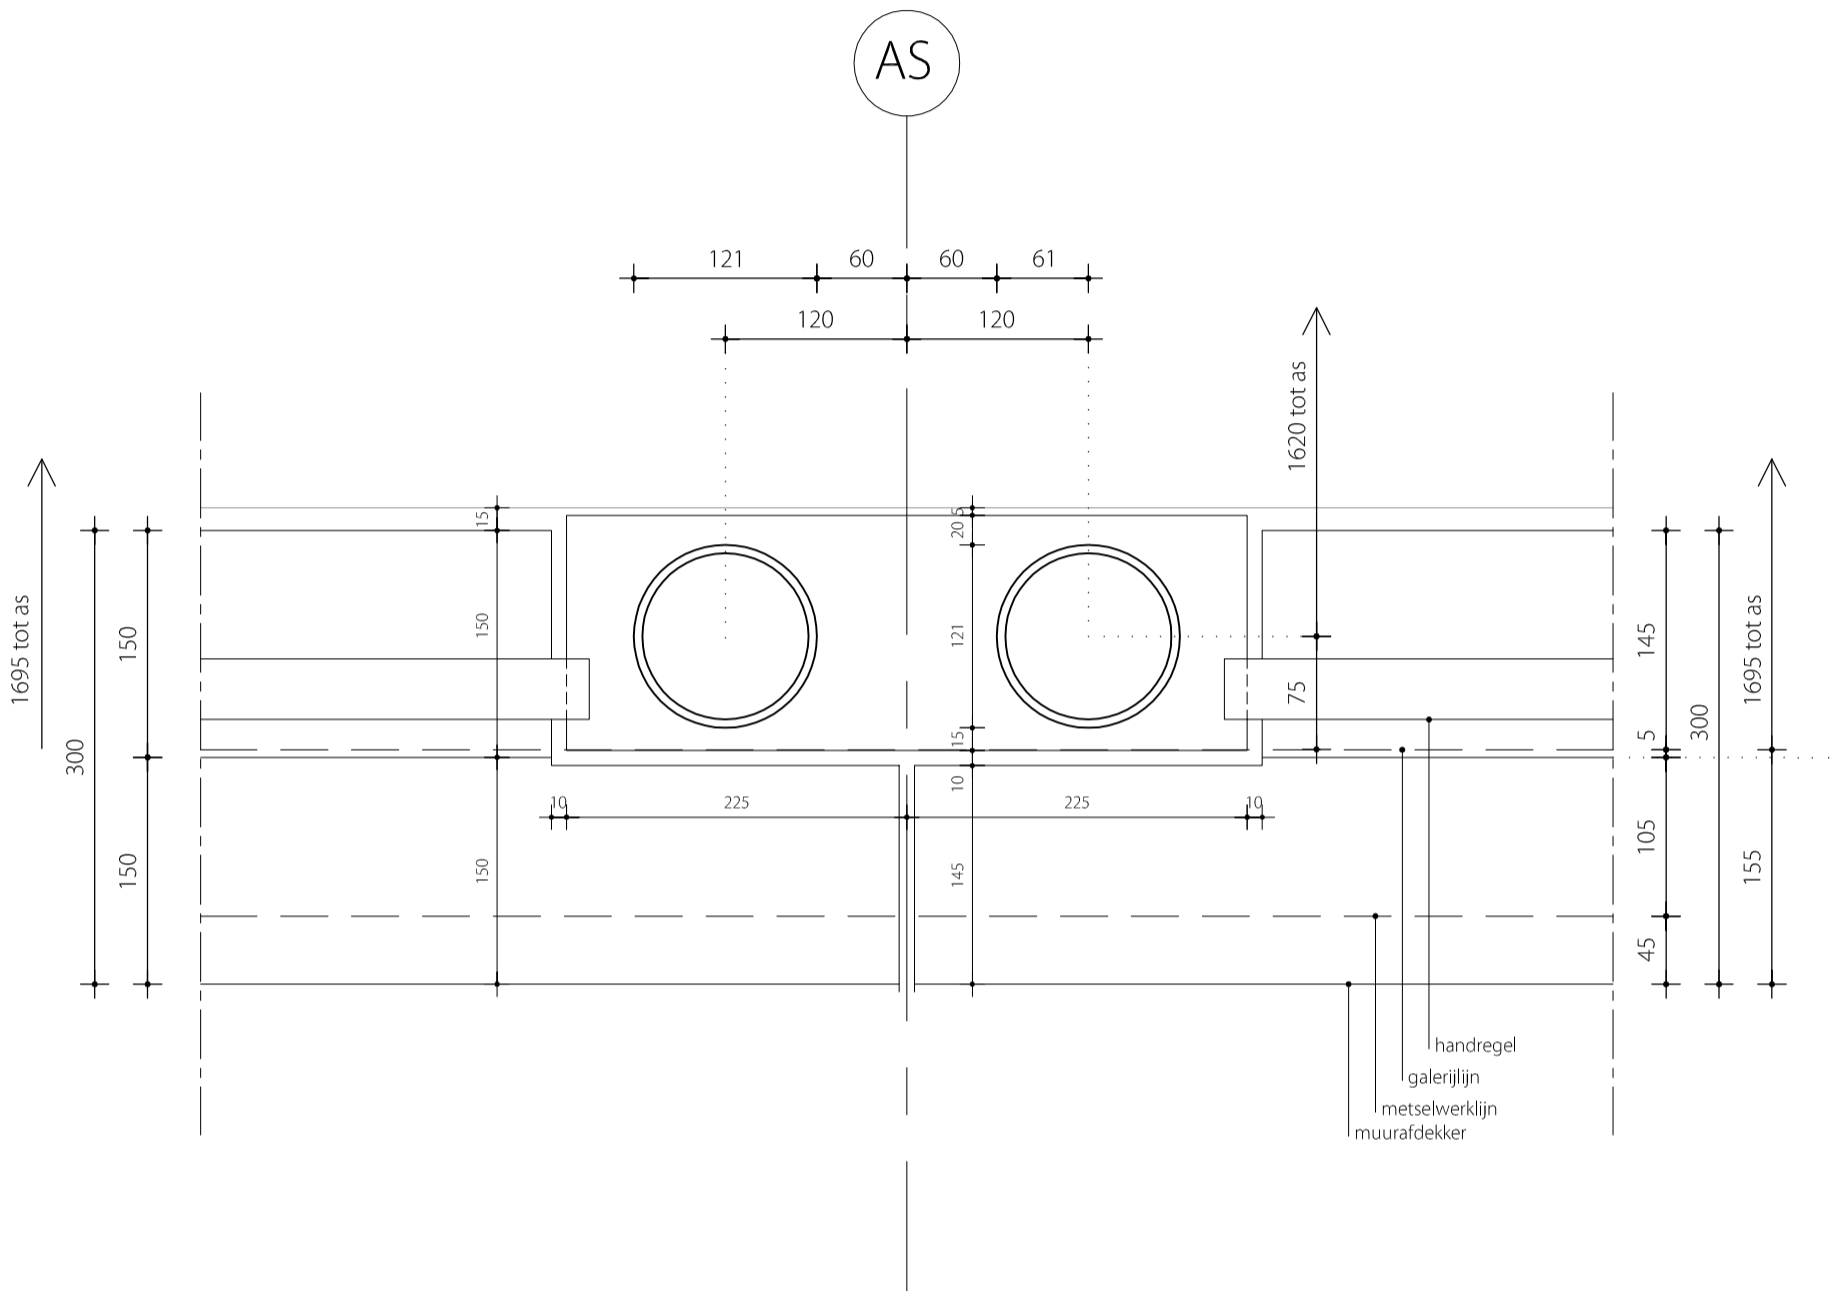


Uitbreiding bruggebouw Sterrenberg Zeist  
i.o.v. Bebouw Midreth

## Detail

schaal	A3 / 1:5	datum	09-05-2019
projekt	1092	A	
tekening		B	
		C	
		D	

D017



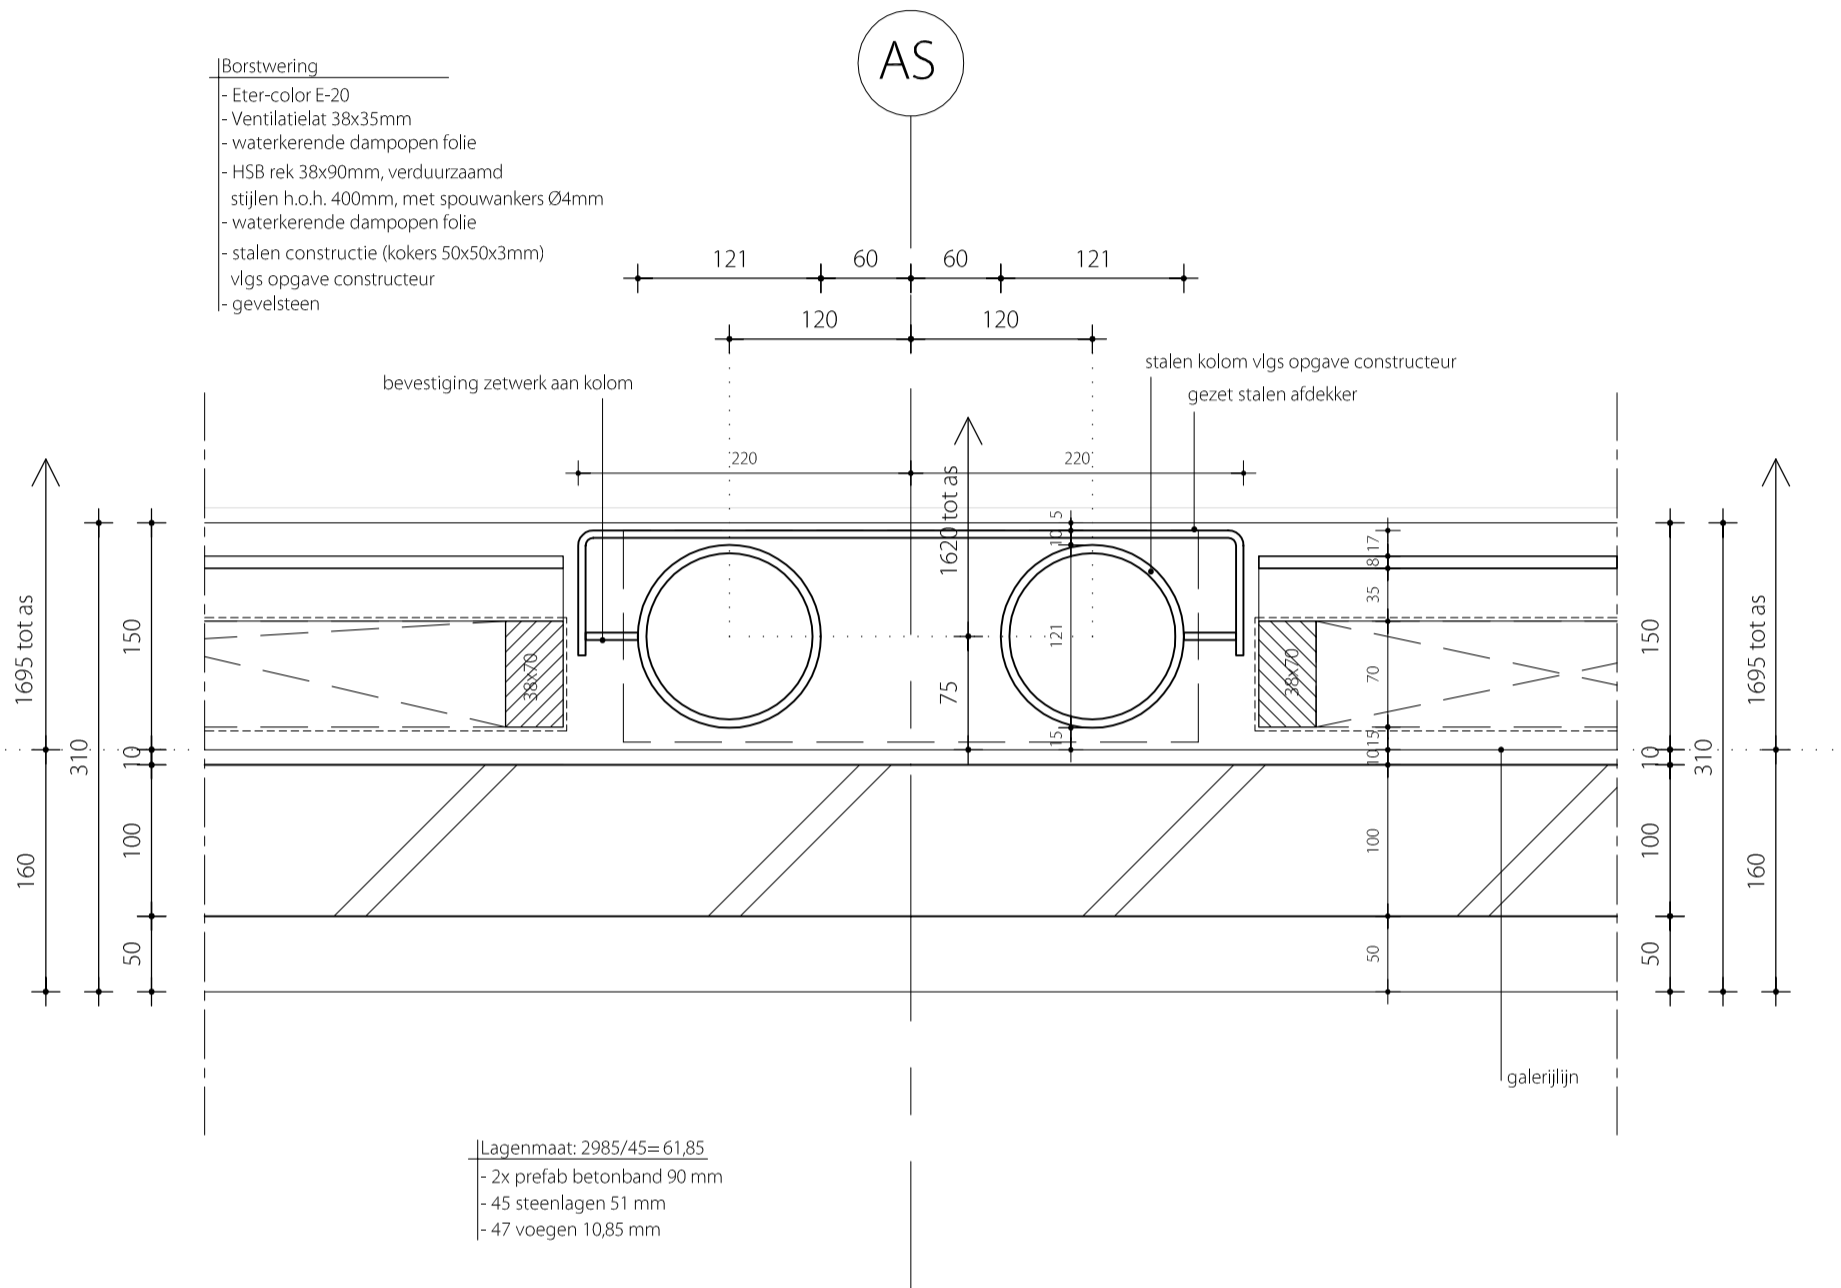


Uitbreiding bruggebouw Sterrenberg Zeist  
i.o.v. Bebouw Midreth

## Detail

schaal	A3 / 1:5	datum	09-05-2019
projekt	1092	A	
tekening		B	
		C	
		D	

D018



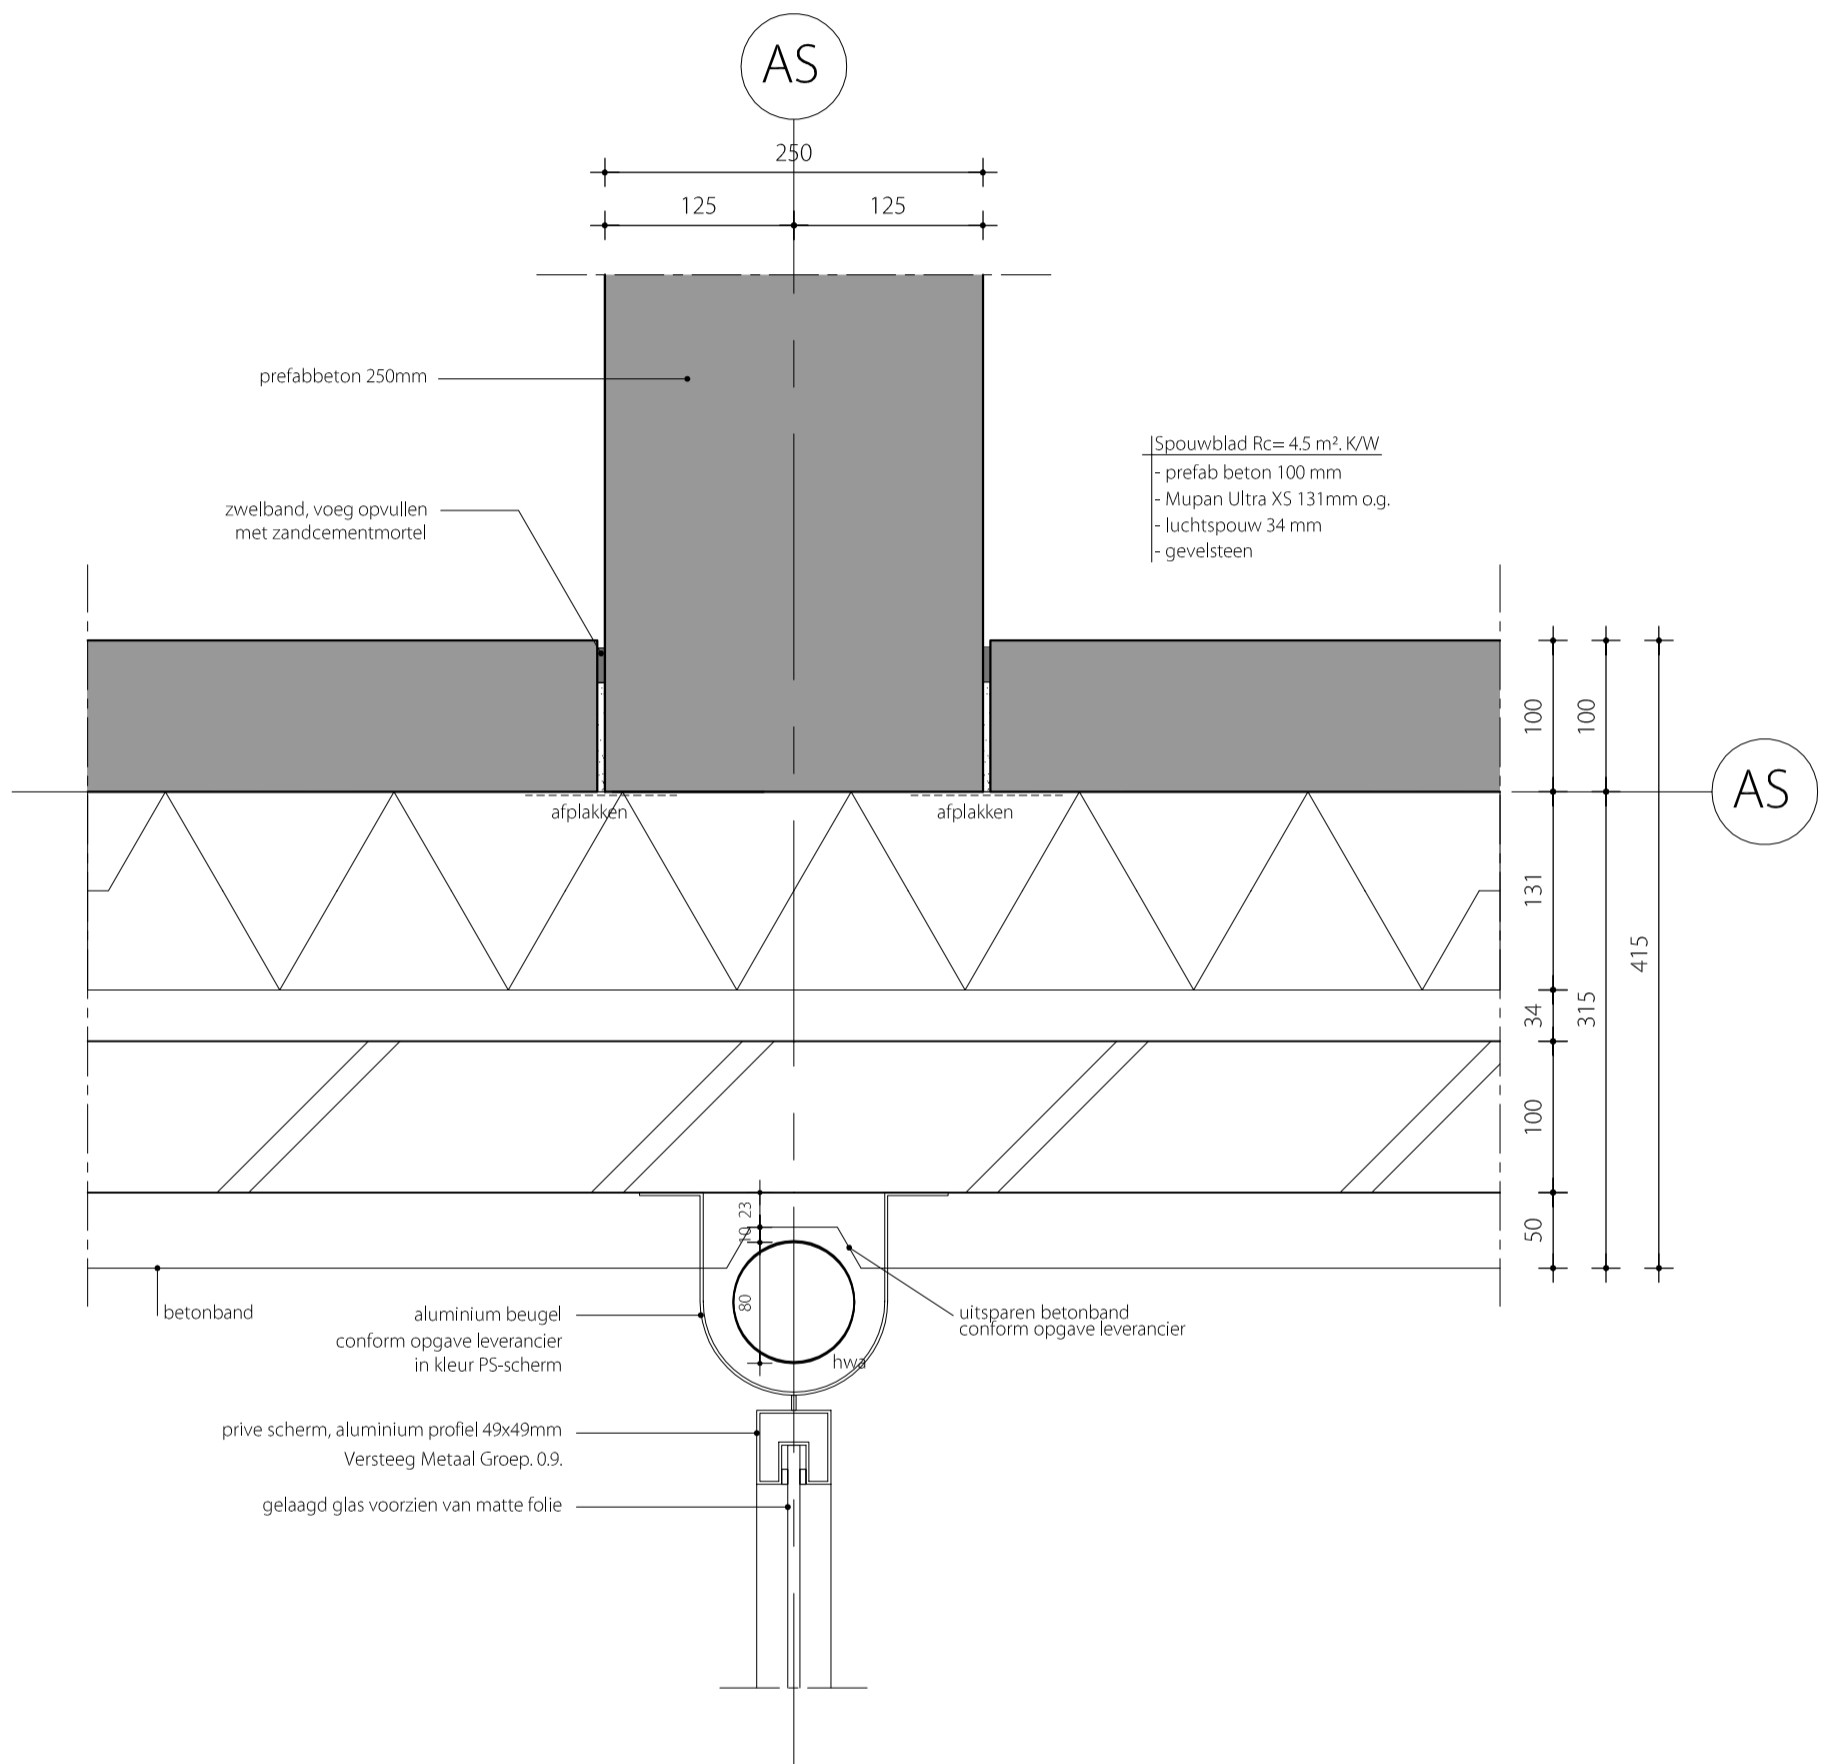


Uitbreiding bruggebouw Sterrenberg Zeist  
i.o.v. Bebouw Midreth

## Detail

schaal	A3 / 1:5	datum	09-05-2019
projekt	1092	A	
tekening		B	
		C	
		D	

D019



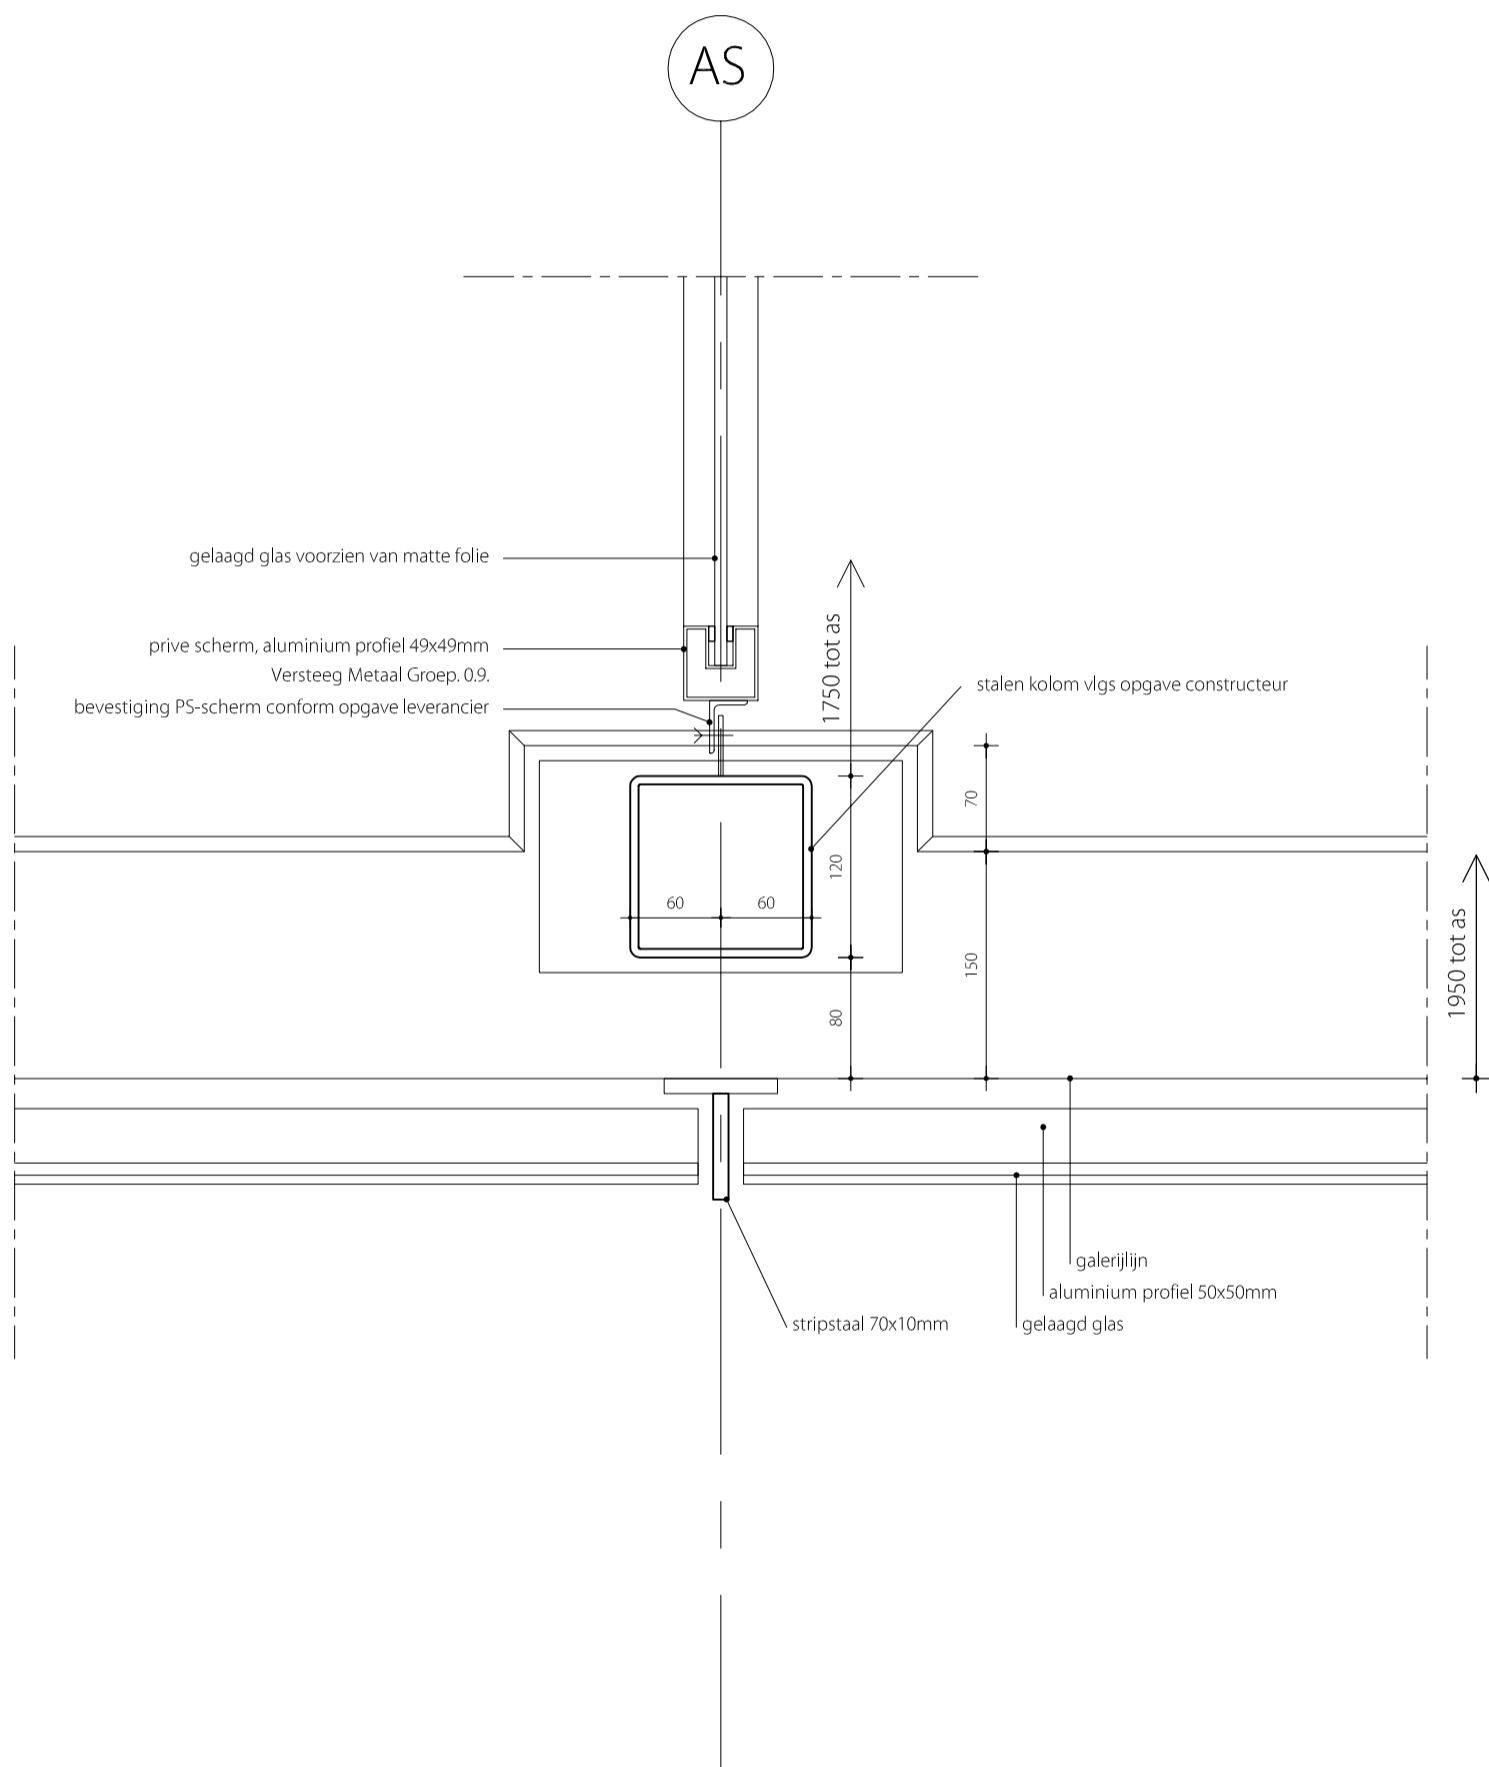

Uitbreiding bruggebouw Sterrenberg Zeist  
i.o.v. Bebouw Midreth

## Detail

schaal	A3 / 1:5	datum	09-05-2019
projekt	1092	A	
tekening		B	
		C	
		D	

D020

