


NB! Rekening houden met talud+sloot langs Kromme-Rijnlaan

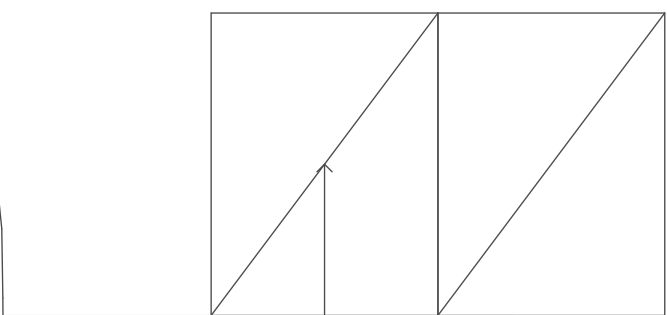

Dane parkeerplaatsen herverdelen ijm balkons en terrassen app 10 en 11

ondergrondse afvalcontainer

| | | |
|---|---|--|
| Projekt: De Seyster Veste Transformatie kantoorpand Zeisteroveer | Opdrachtgever: R.I. de Vries Ontwikkeling BV Amersfoortseweg 78 3703 AL Soesterberg T. 0346 215 113 E. info@ridevries.nl | Projektnr.: 1719 Tek.nr.: S-02 Schaal: 1:100 Datum: 13-11-2017 GEW.1: 15-03-2018 GEW.2: 23-03-2018 GEW.3: 17-04-2018 GEW.4: 22-05-2018 GEW.5: 29-06-2018 GEW.6: GEW.7: GEW.8: |
| Voorlopig ontwerp Begane grond | | De Jong+Lafeber Architecten Postbus 88, 6720 AB Bennekom tel: 0318-416644 fax: 0318-418781 E-mail: info@dejong-lafeber.nl |