




Situatie Bestand (1:500)

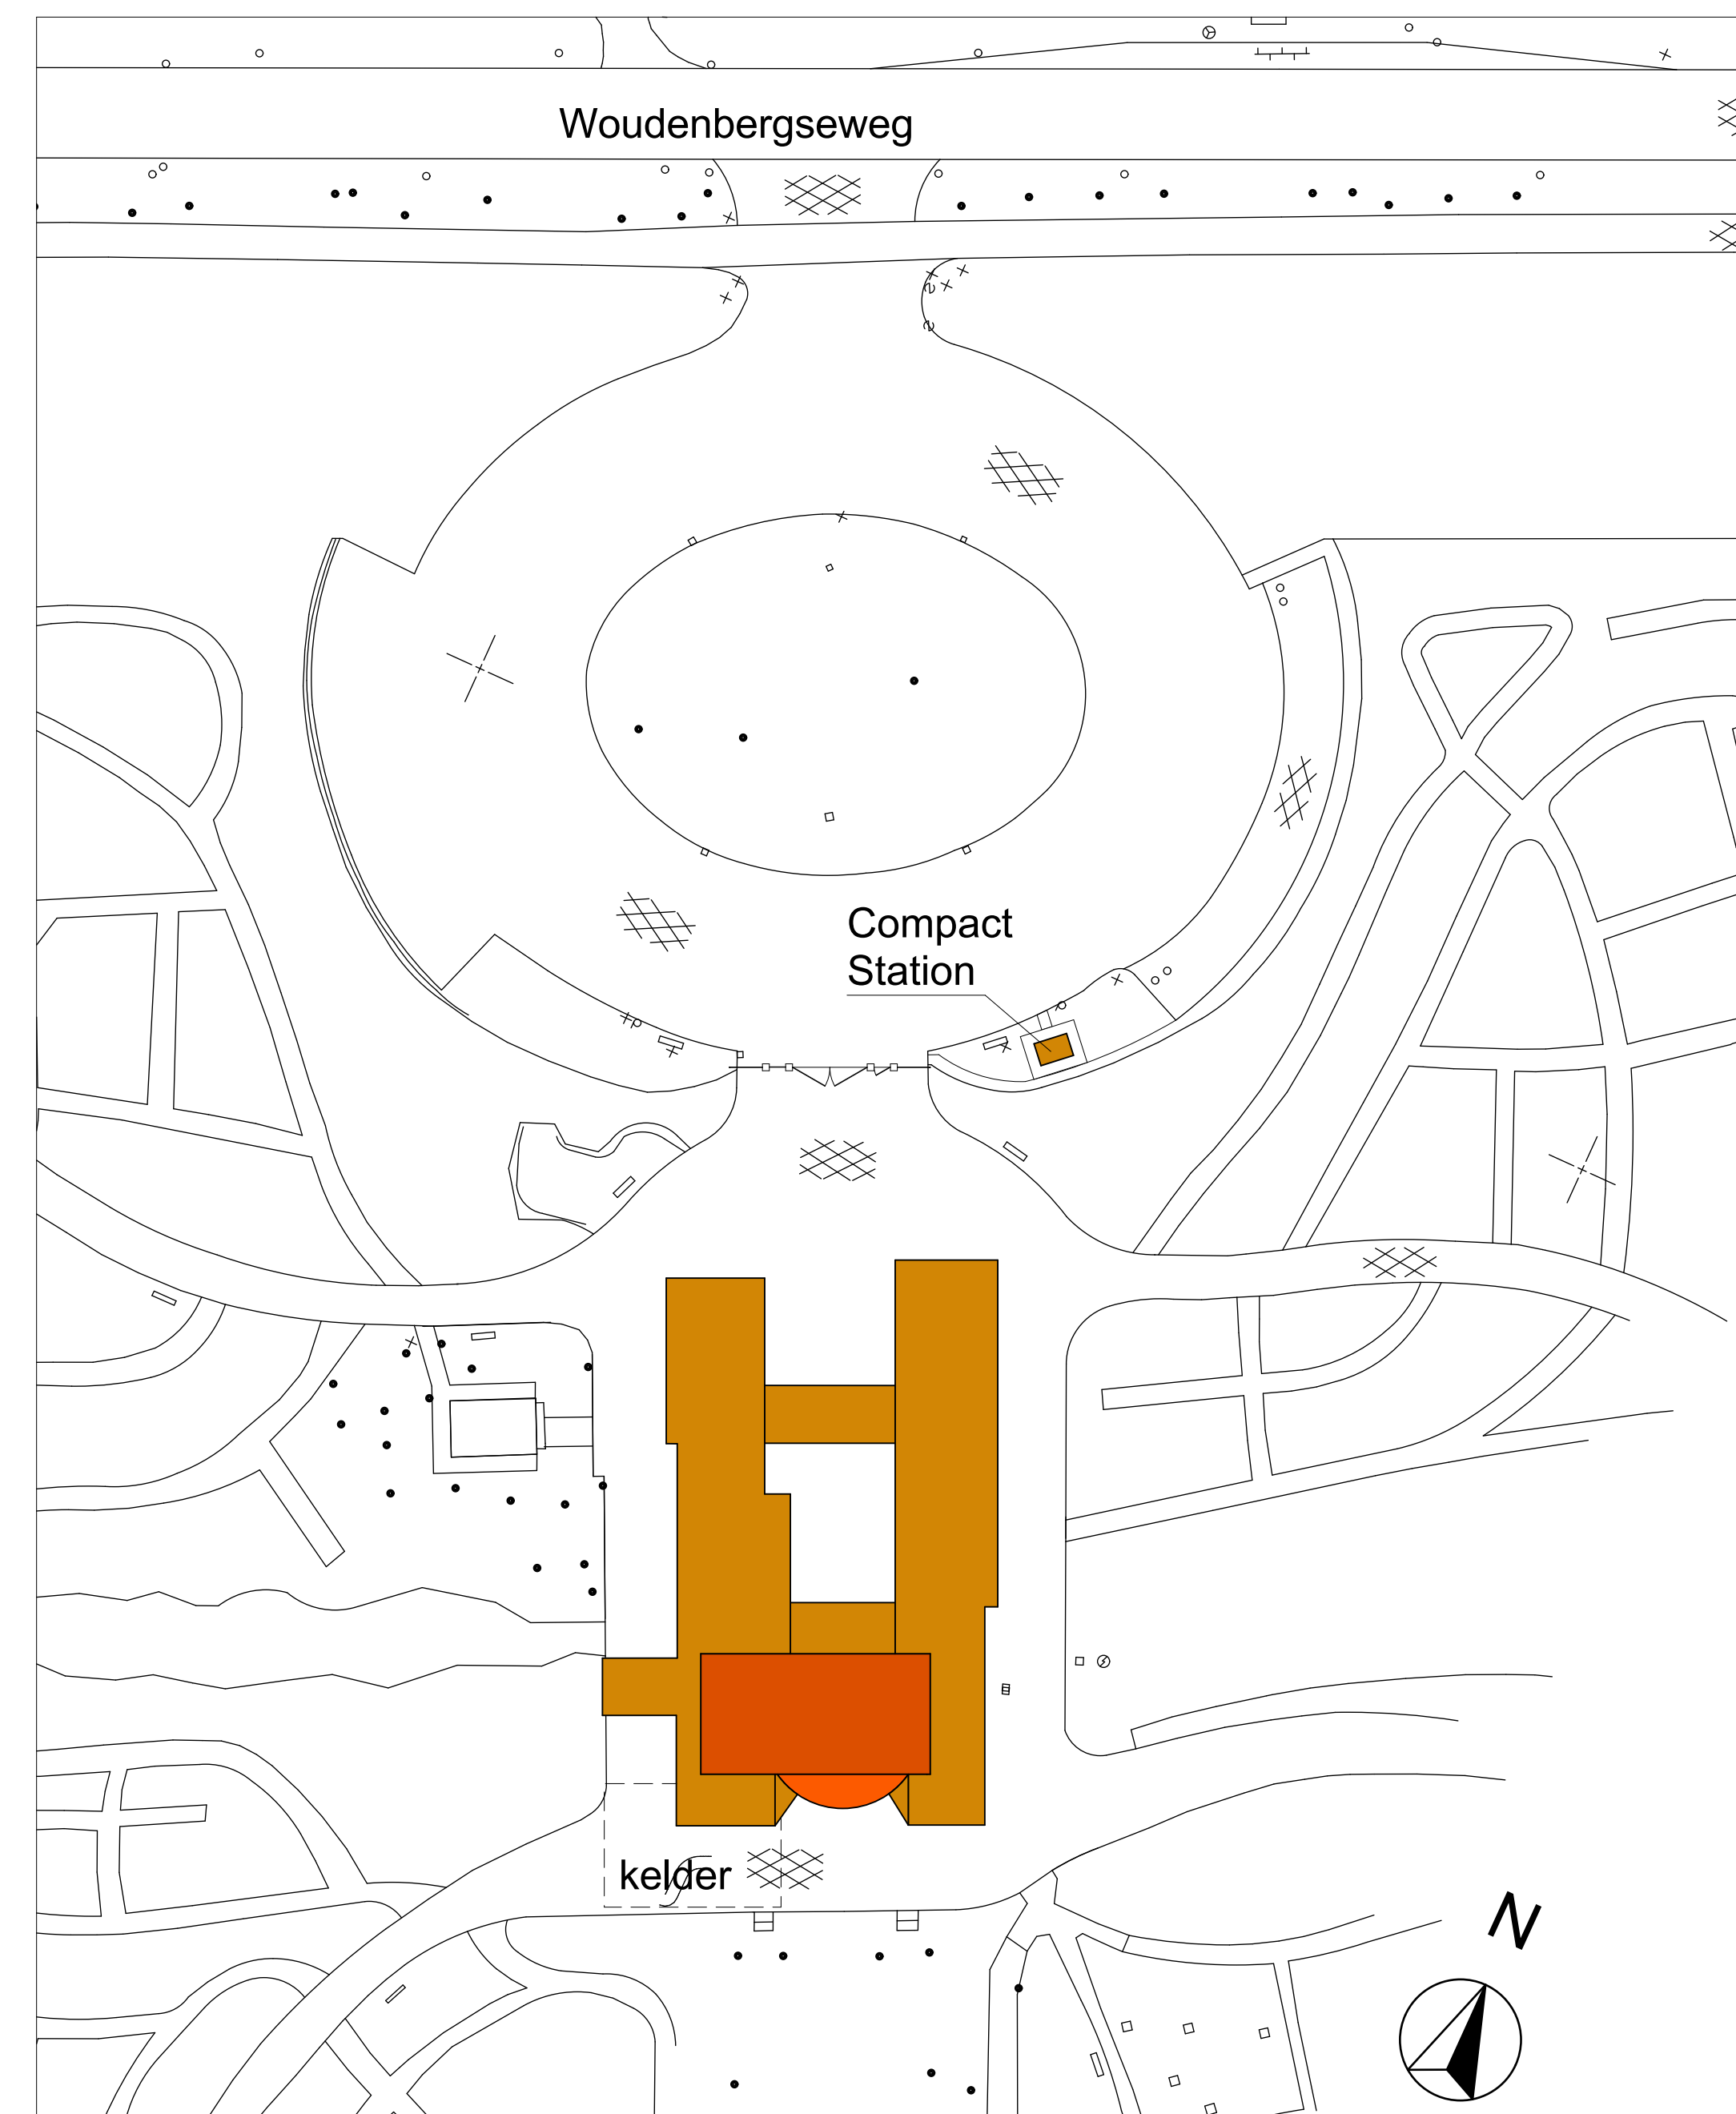

Situatie Nieuw (1:500)

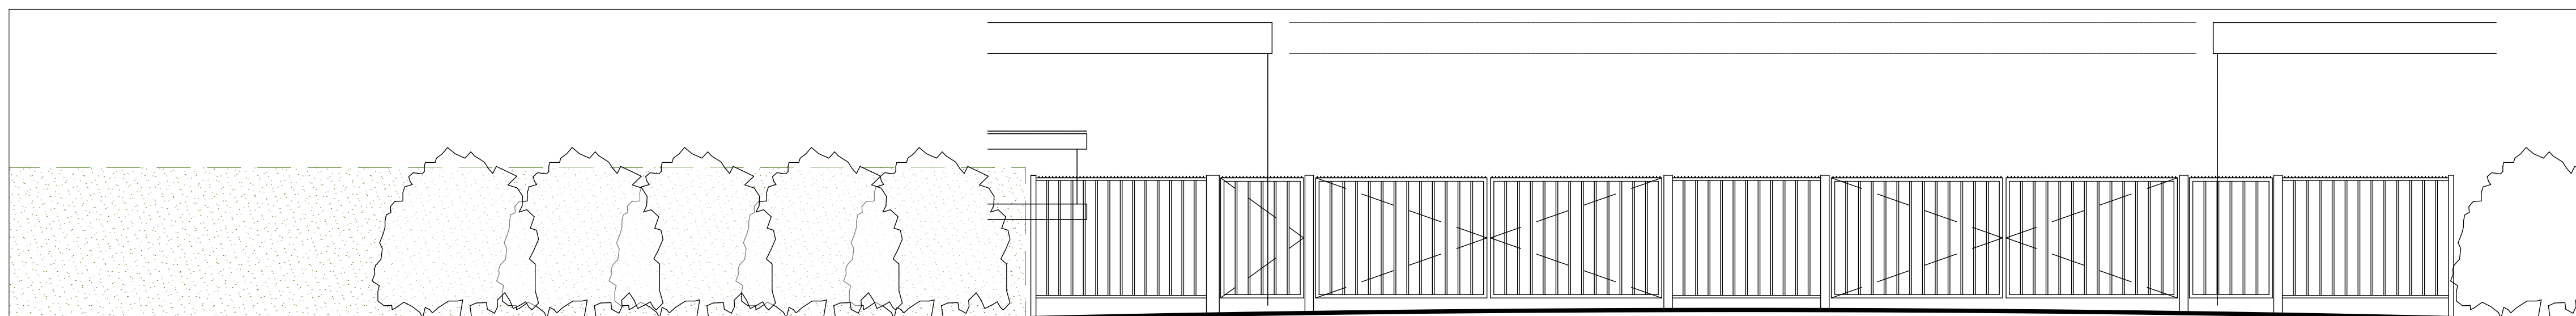

Aanzicht hek Bestand (1:50)

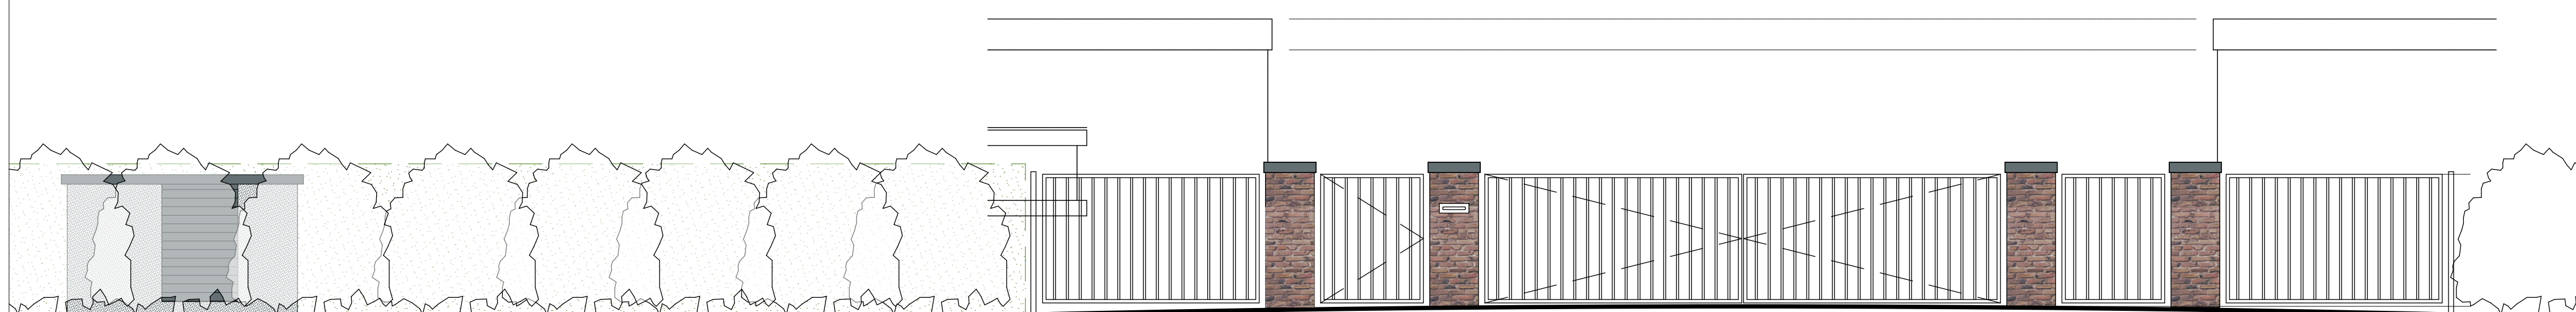

Aanzicht hek Nieuw (1:50)

- opdrachtgever : Naam opdrachtgever
- werk : Aula-Crematorium Zeist
- onderdeel : Situatie Best/Nw

datum : 15-3-2019 wijzigingen :
 werk nr. : 0476
 afmetingen : A1
 getekend : PS
 schaal : 1:500, 1:50
 tekening nr : S.10

Peter Stello
Architect
 Claes de Vrieselaan 6b
 Rotterdam
 +316 43077803
 peterstello@gmail.com