




Doorsnede A1

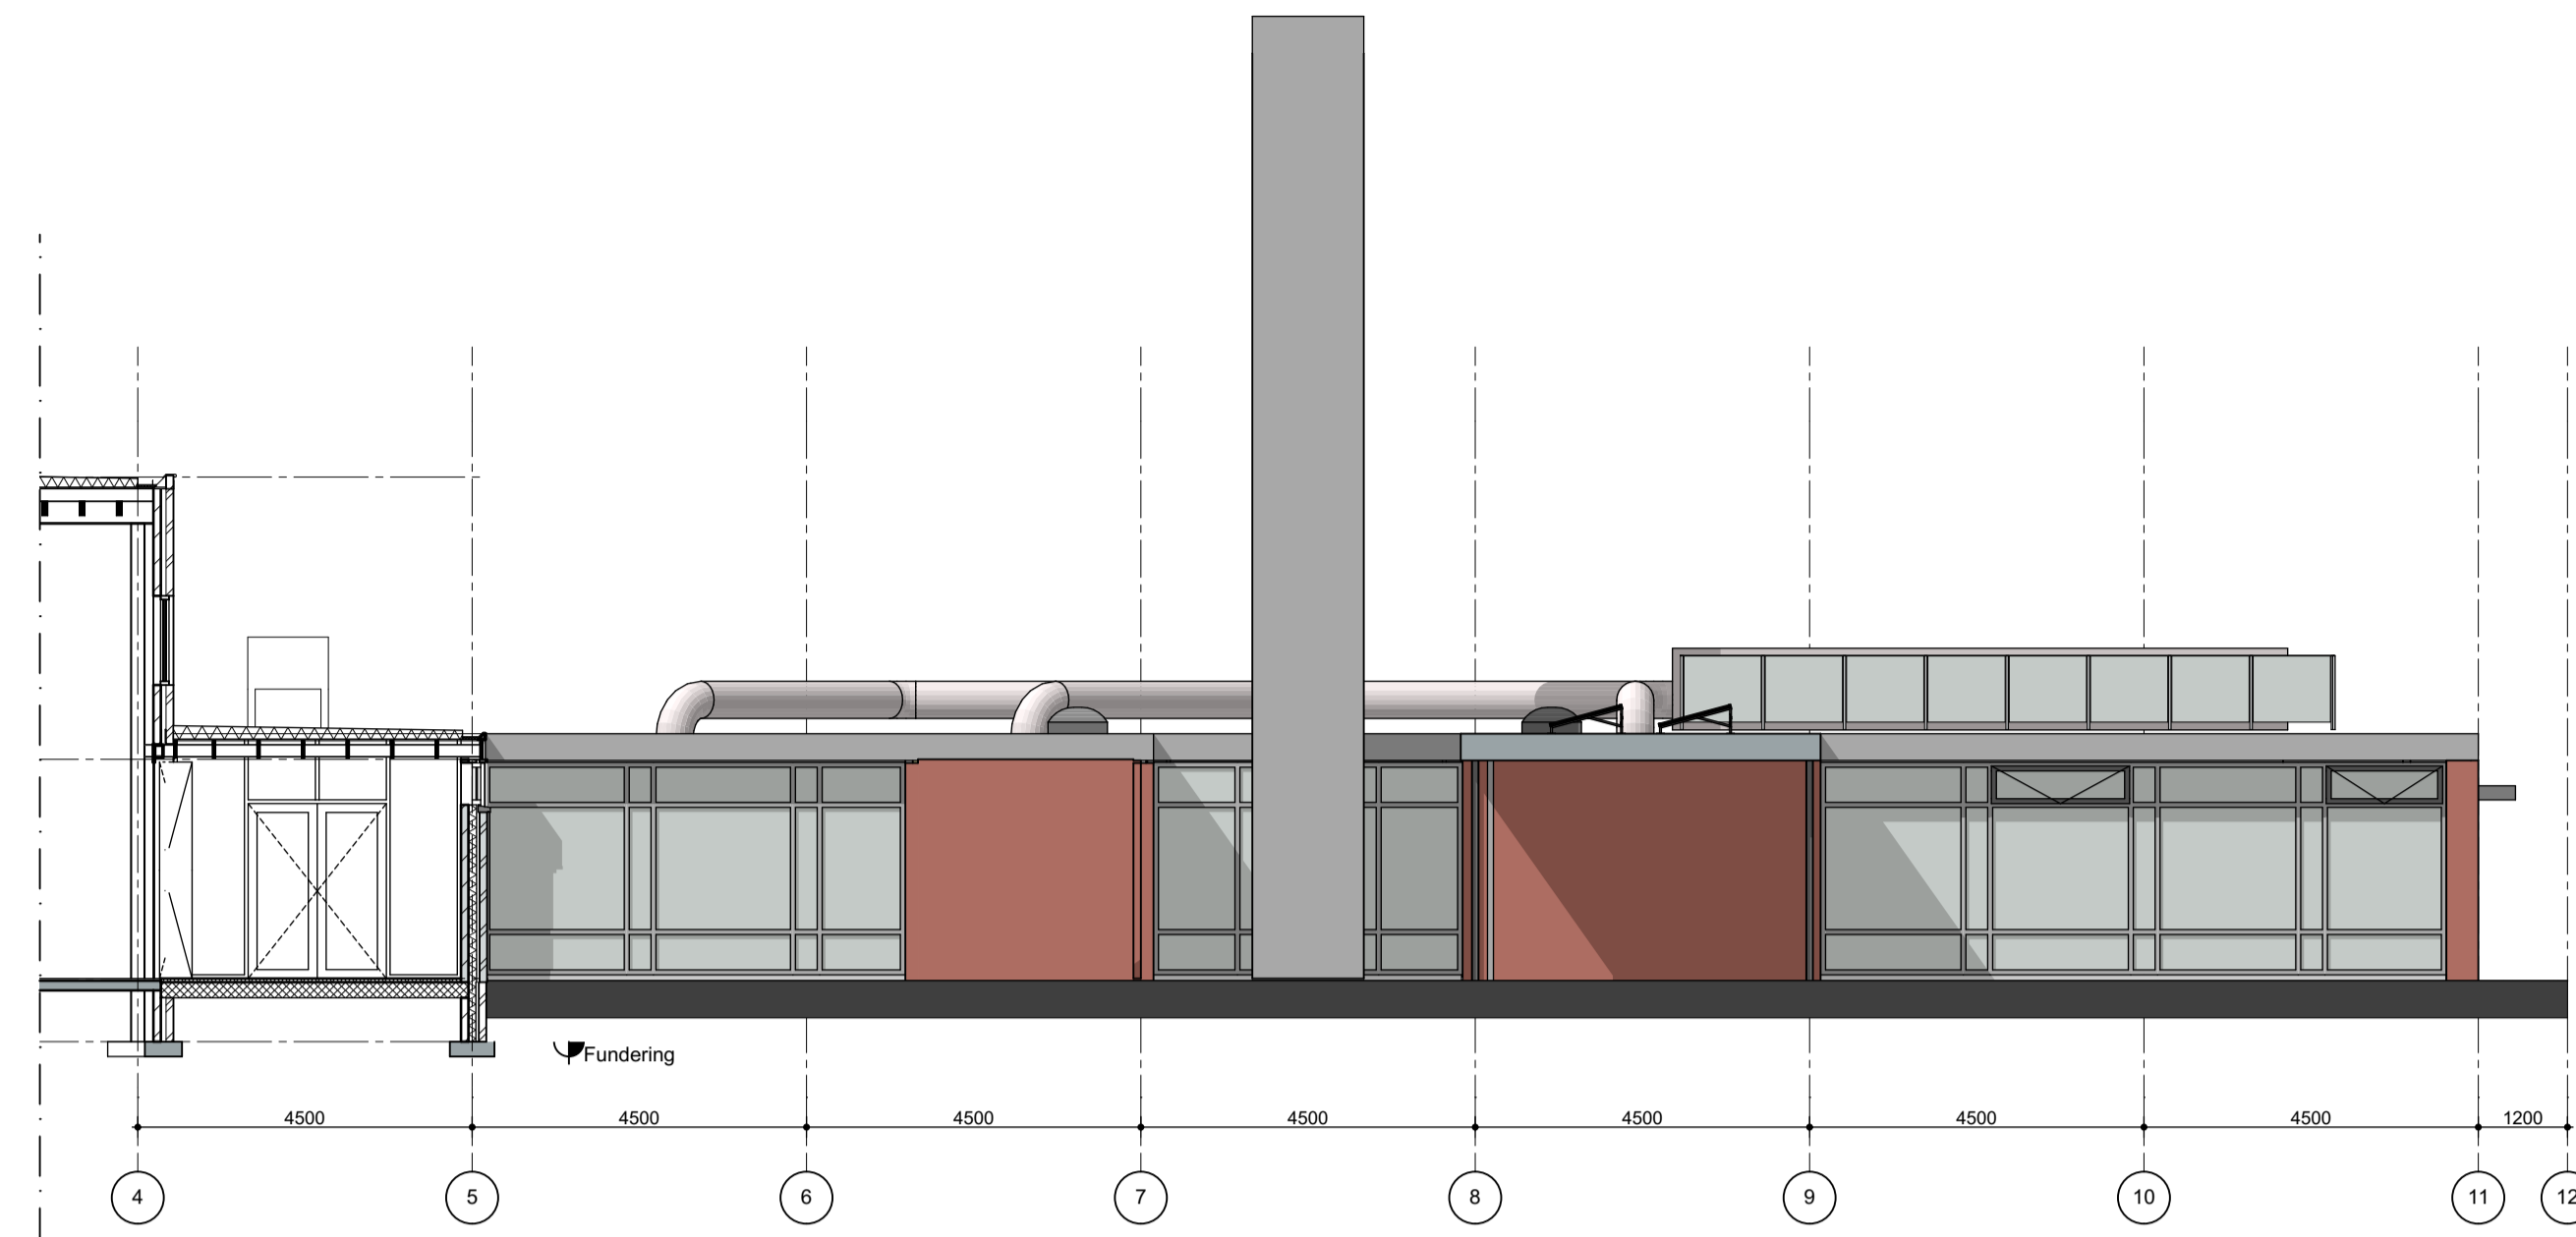


Patiogevel westvleugel

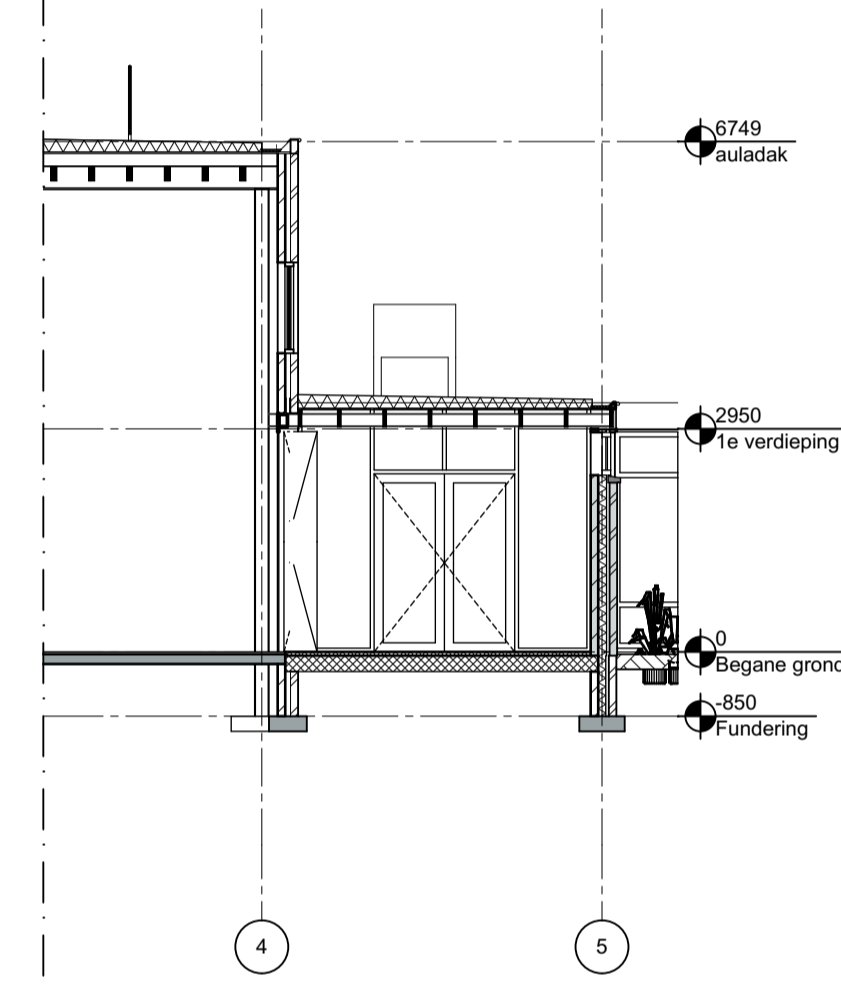


Doorsnede A2

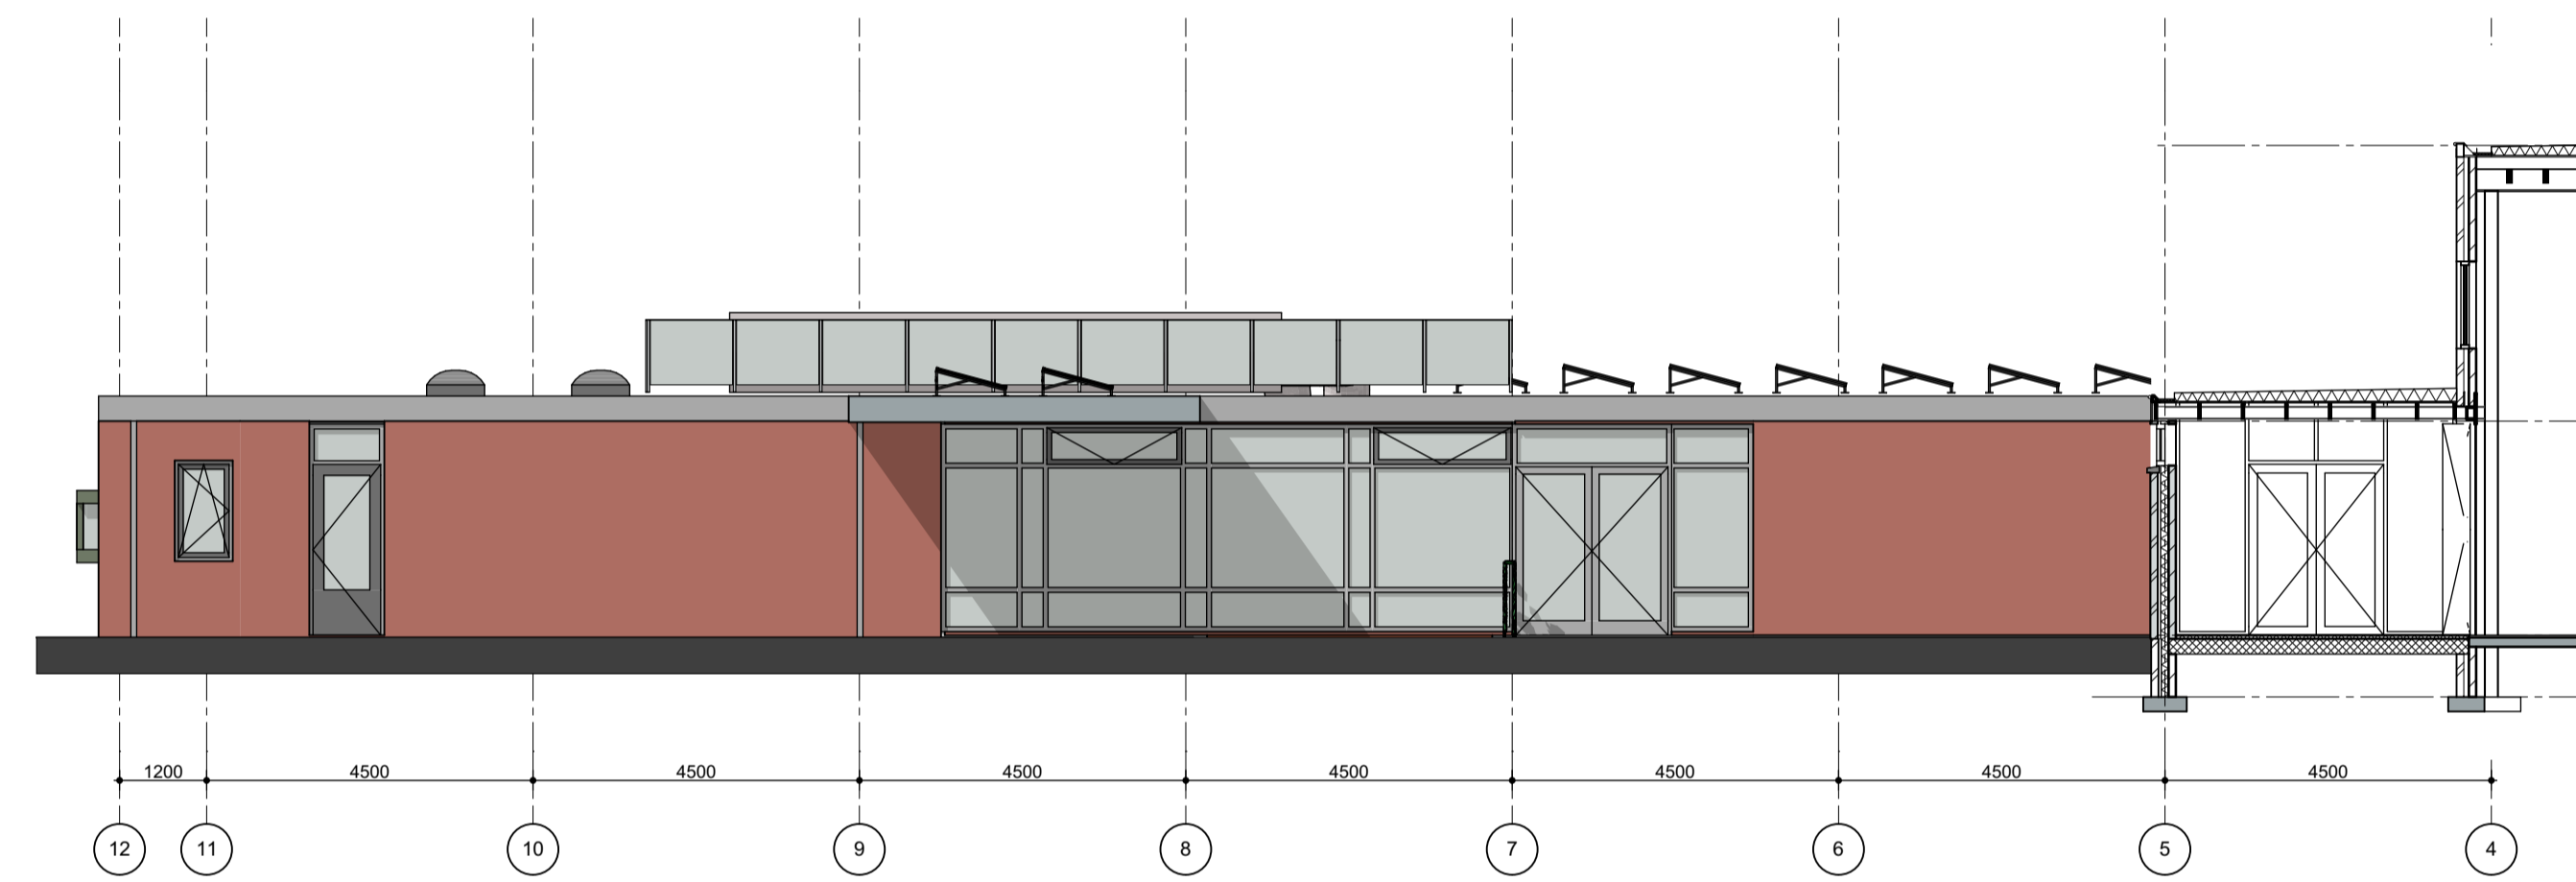


Patiogevel oostvleugel

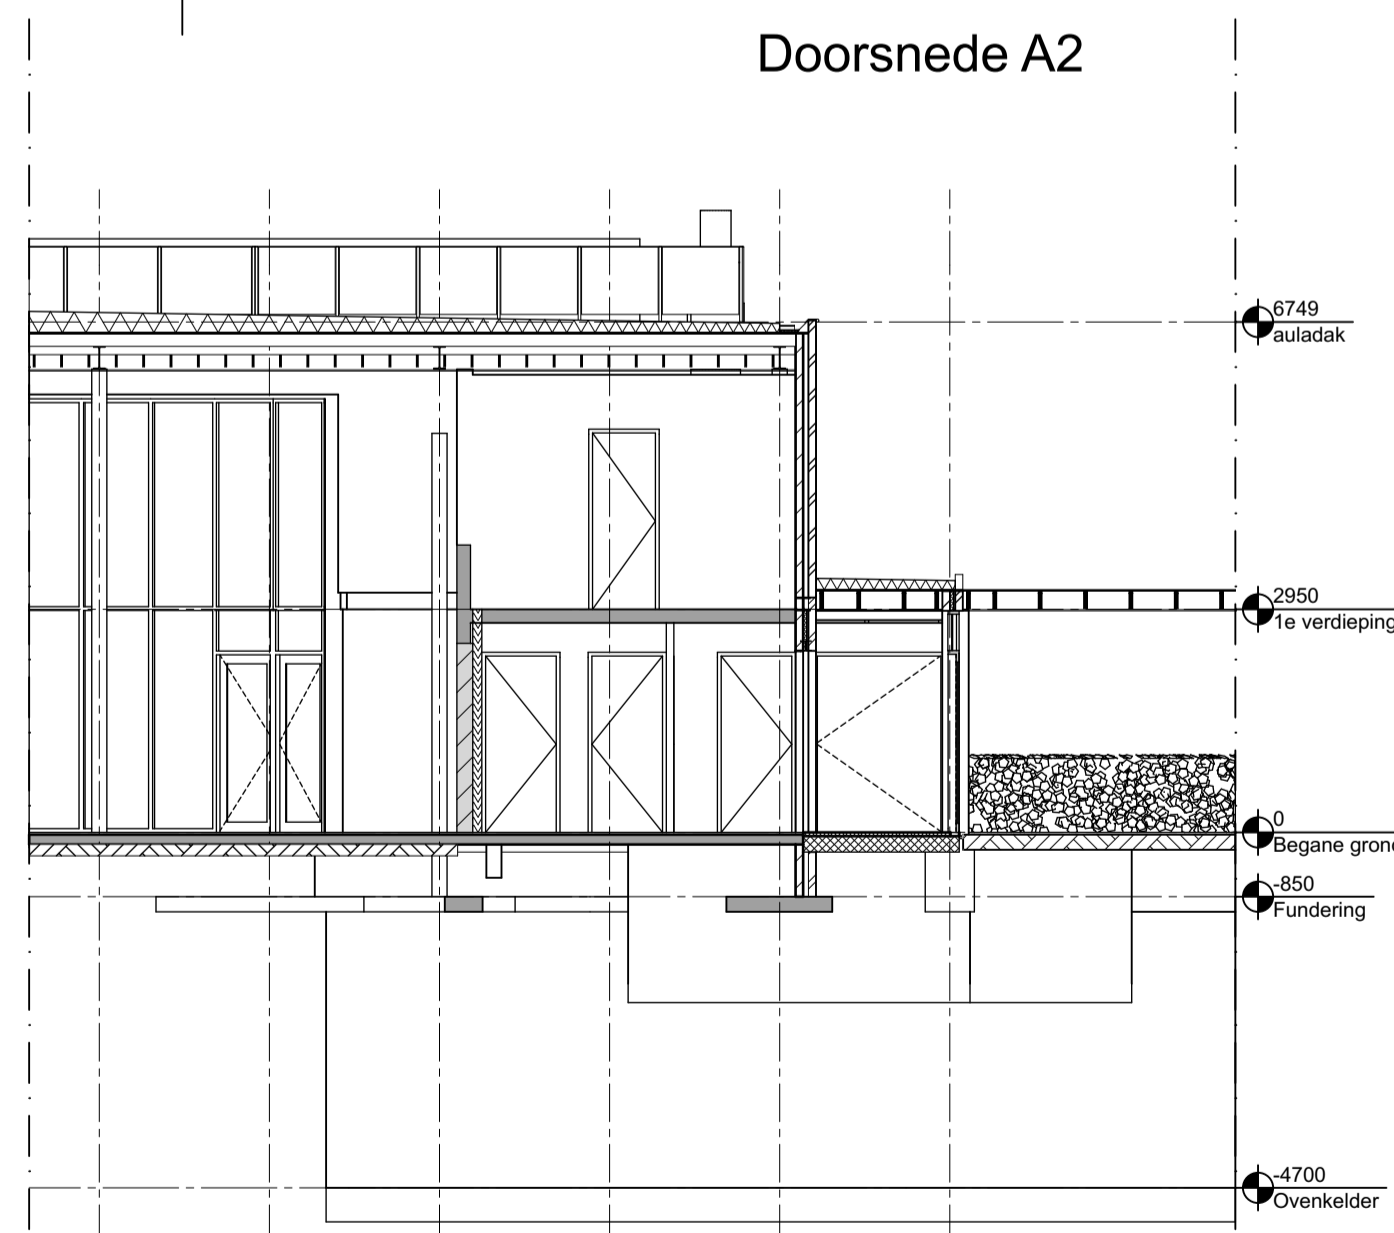

Doorsnede A3

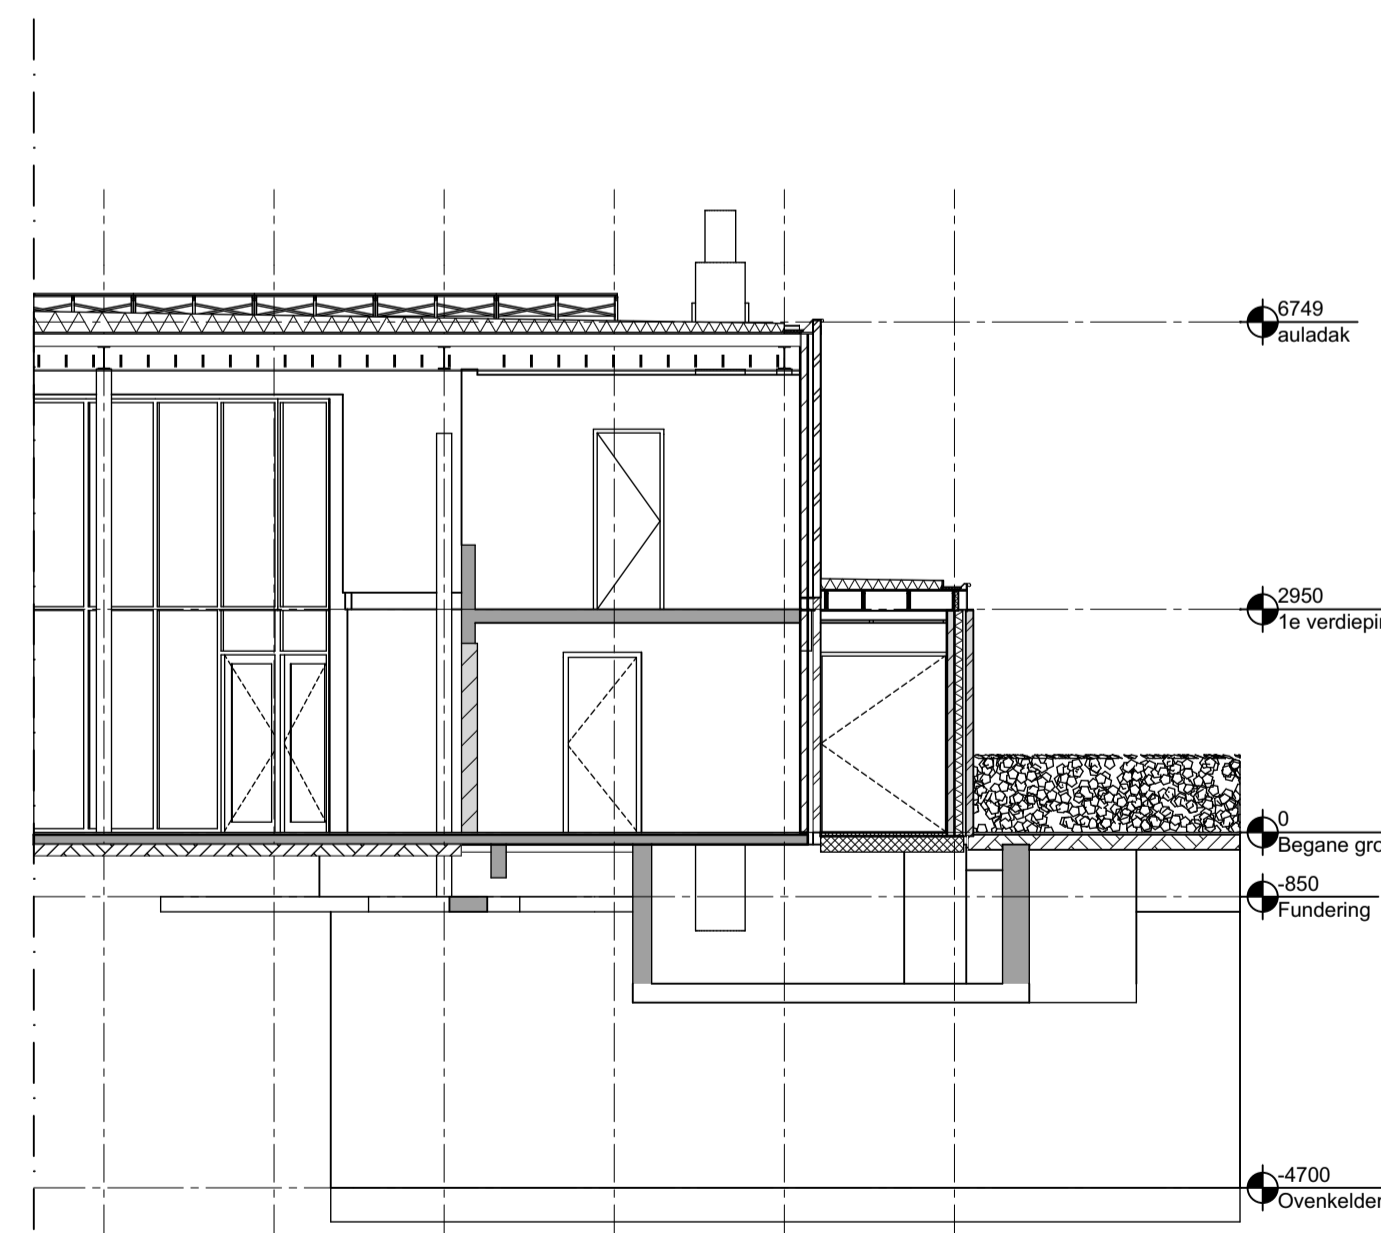

Doorsnede A4

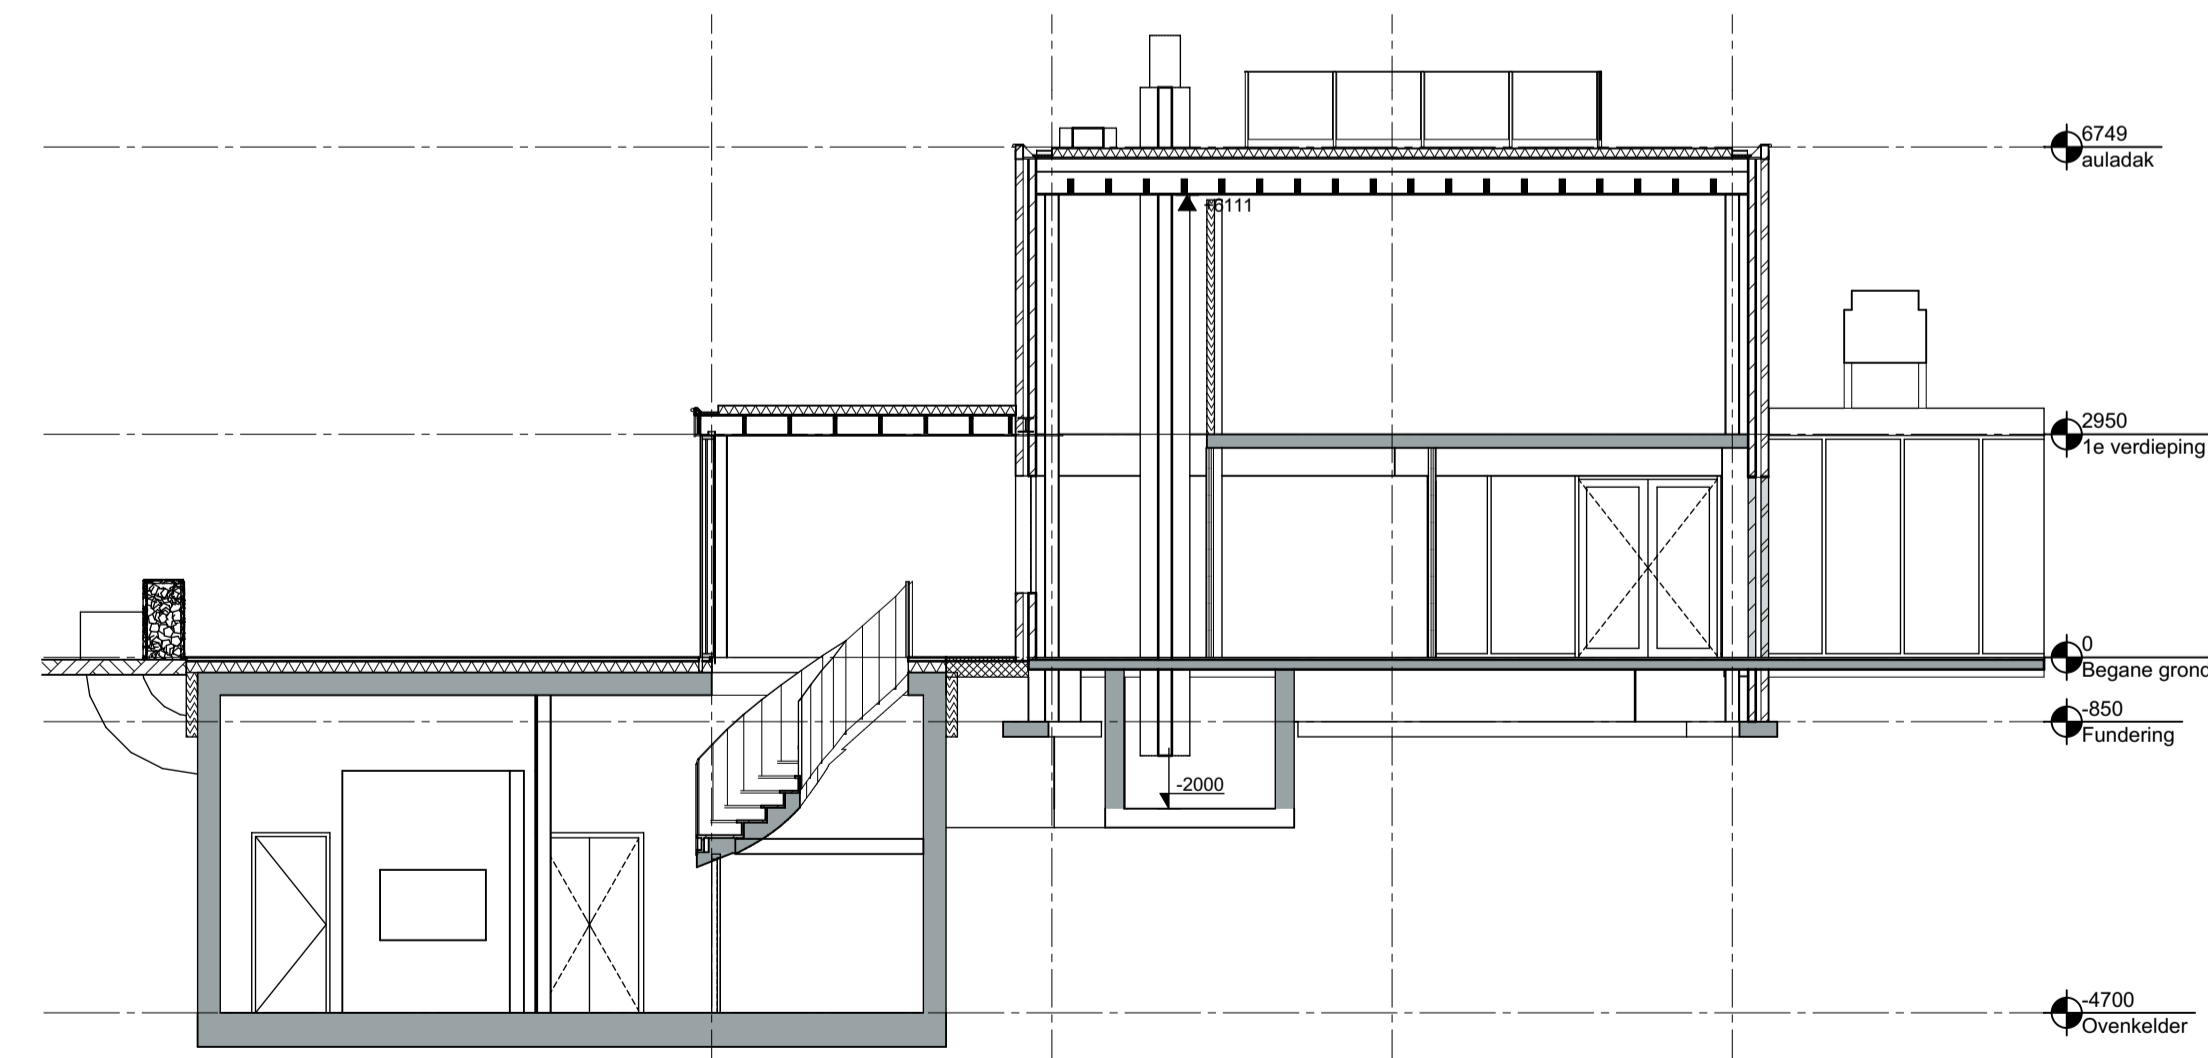

Doorsnede A5

- opdrachtgever : Naam opdrachtgever
- werk : Aula-Crematorium Zeist
- onderdeel : Gevels/ Dsn Nieuwe toestand

datum : 15-3-2019 wijzigingen :
 werk nr. : 0476
 afmetingen : A1
 getekend : PS
 schaal : 1:100
 tekening nr : 0,21

Peter Stello
Architect
 Claes de Vrieselaan 6b
 Rotterdam
 +316 43077803
 peterstello@gmail.com

