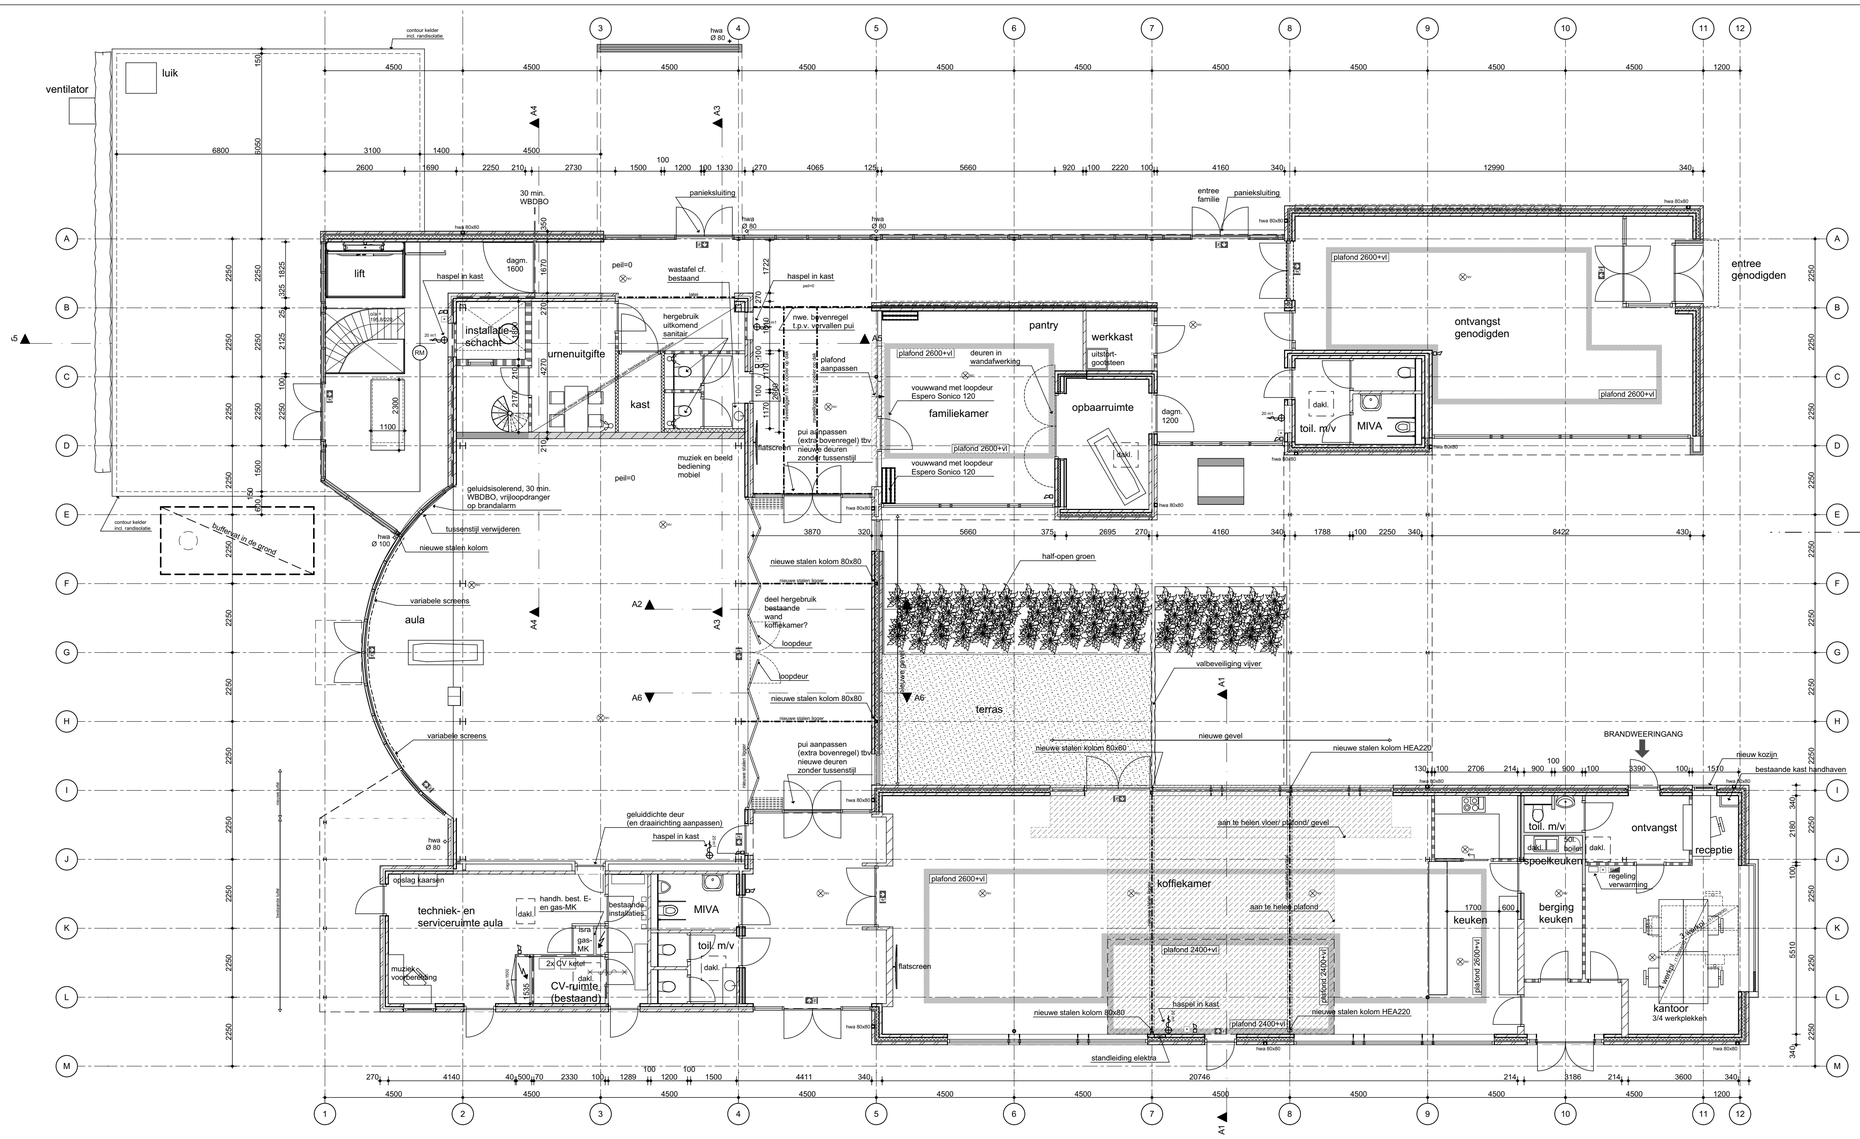

Plattegrond BG

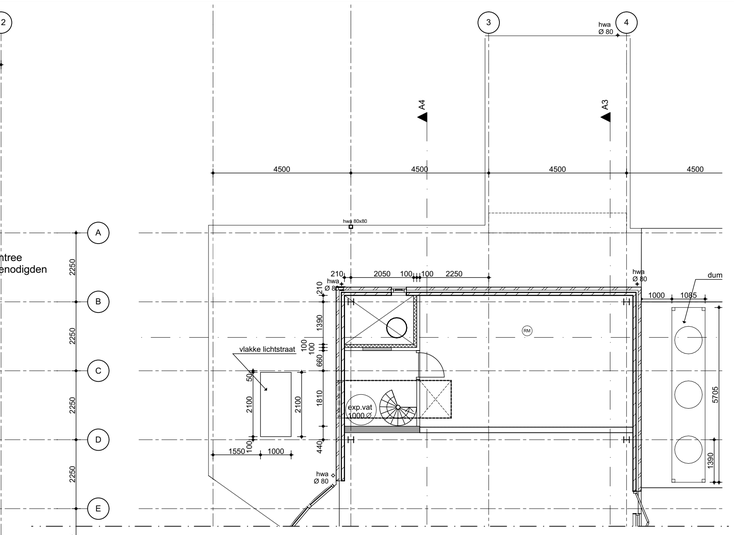

Plattegrond 1e verdieping

Renvooi

GO nieuw

Brandveiligheid

- rookmelder
- noodverlichting
- nevenindicator
- vluchtrichting
- brandmeldcentrale
- slow-whoop
- handmelder
- brandslanghaspel 20m1

Bouwkundig

- baksteen bestaand
- baksteen nieuw, hergebruik uit sloop
- kalkzandsteen bestaand
- kalkzandsteen nieuw
- lichte scheidingswand bestaand
- lichte scheidingswand nieuw
- stalen balk nieuw
- latei nieuw
- meterkast
- nieuwe pui
- nieuwe deur in bestaande pui

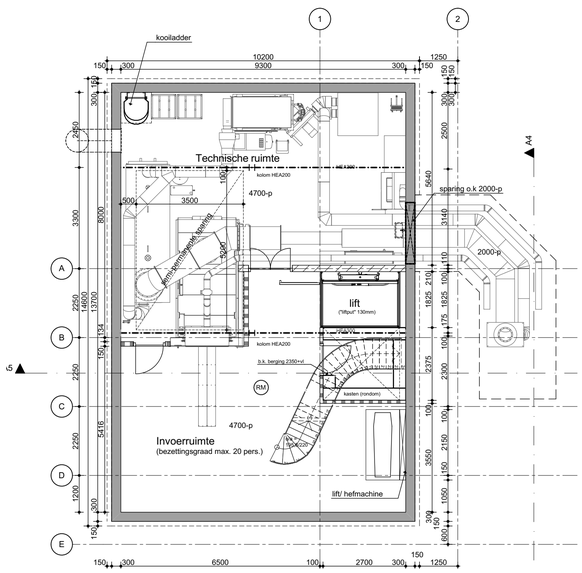

Plattegrond kelder

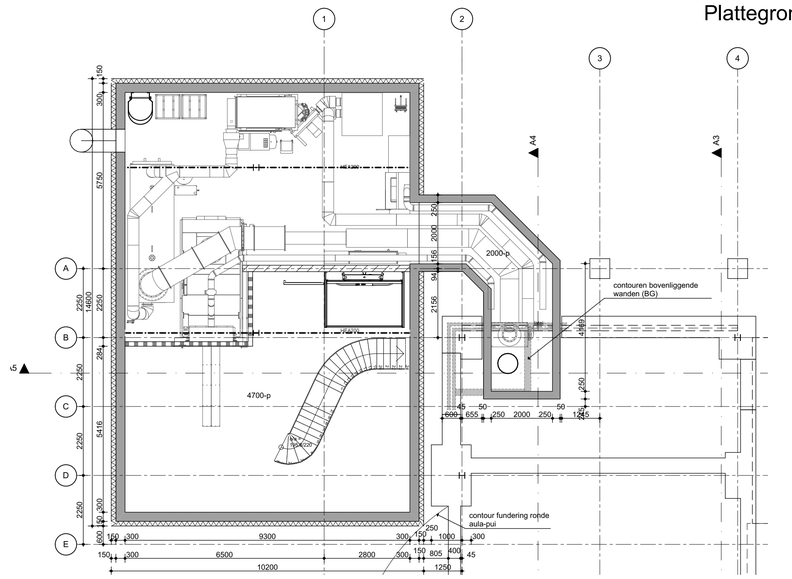

Plattegrond fundering (850-p)

Peter Stello
Architect
Claes de Vrieselaan 6b
Rotterdam
+31 6 43077803
peterstello@gmail.com

opdrachtgever	: Naam opdrachtgever	datum	: 15-3-2019
		werk nr.	: 0476
werk	: Aula-Crematorium Zeist	afmetingen	: A1
		getekend	: PS
		schaal	: 1:100
onderdeel	: Plgr Nieuwe toestand	tekening nr	: D.10

wijzigingen :

HULSHOF architecten
Hulshof Architecten, Postbus2935, 2601 CX Delft, tel 015 214 88 66