




Kelder
2.500 - P

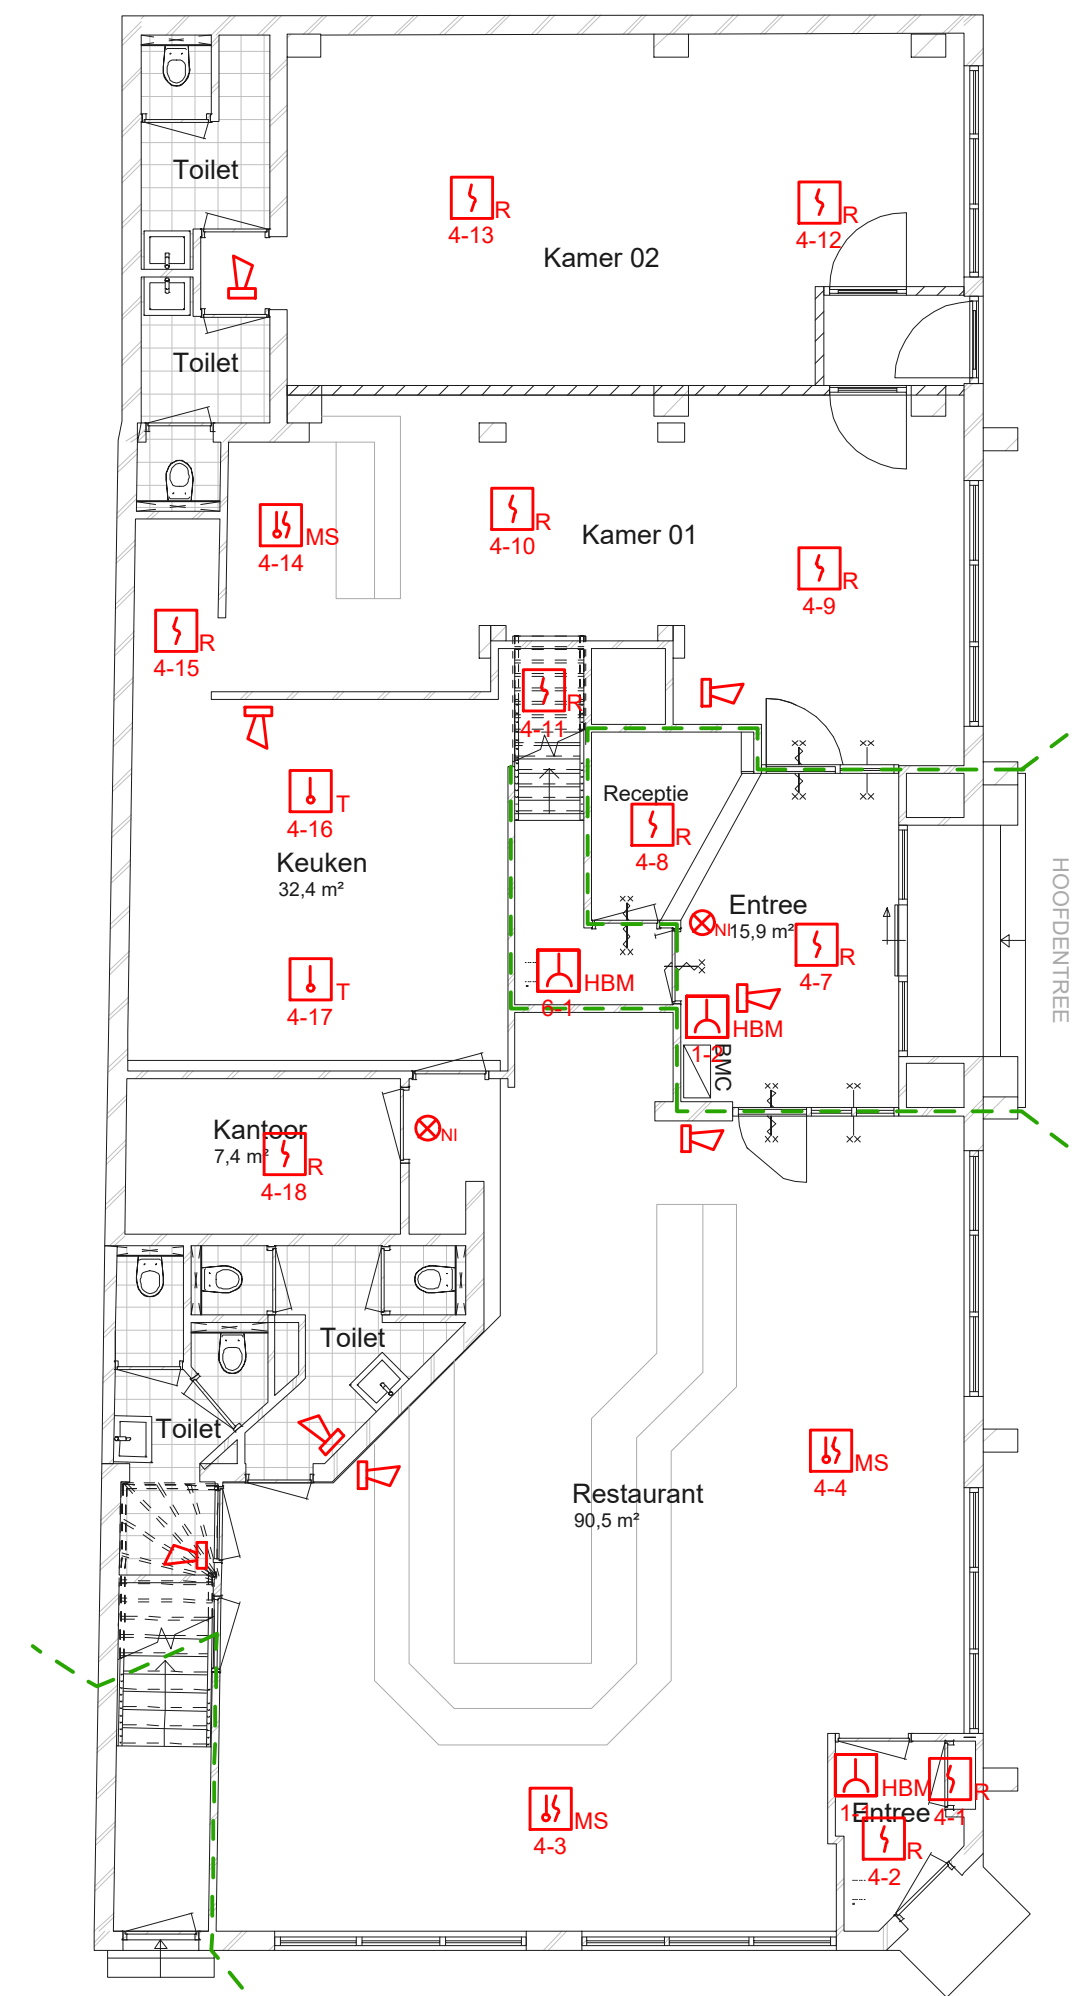

Begane grond
0.000 = Peil

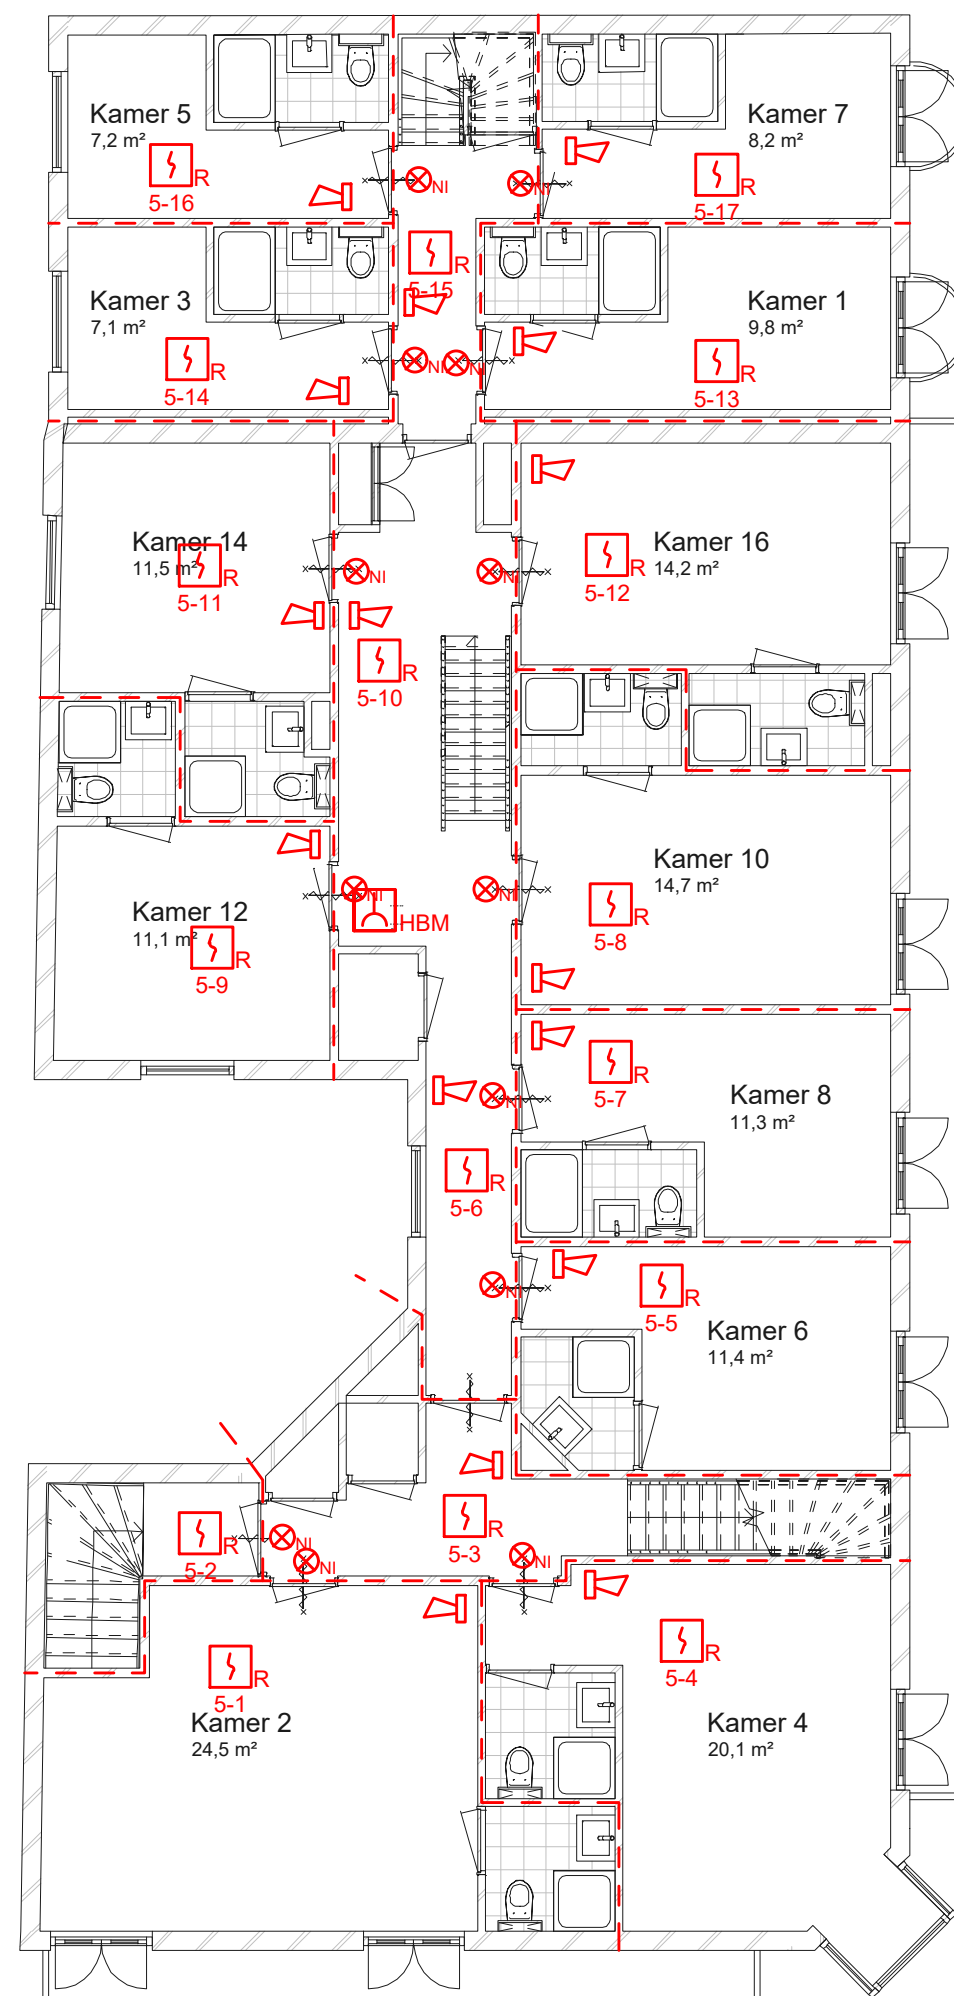

1e verdieping
3.400 +P

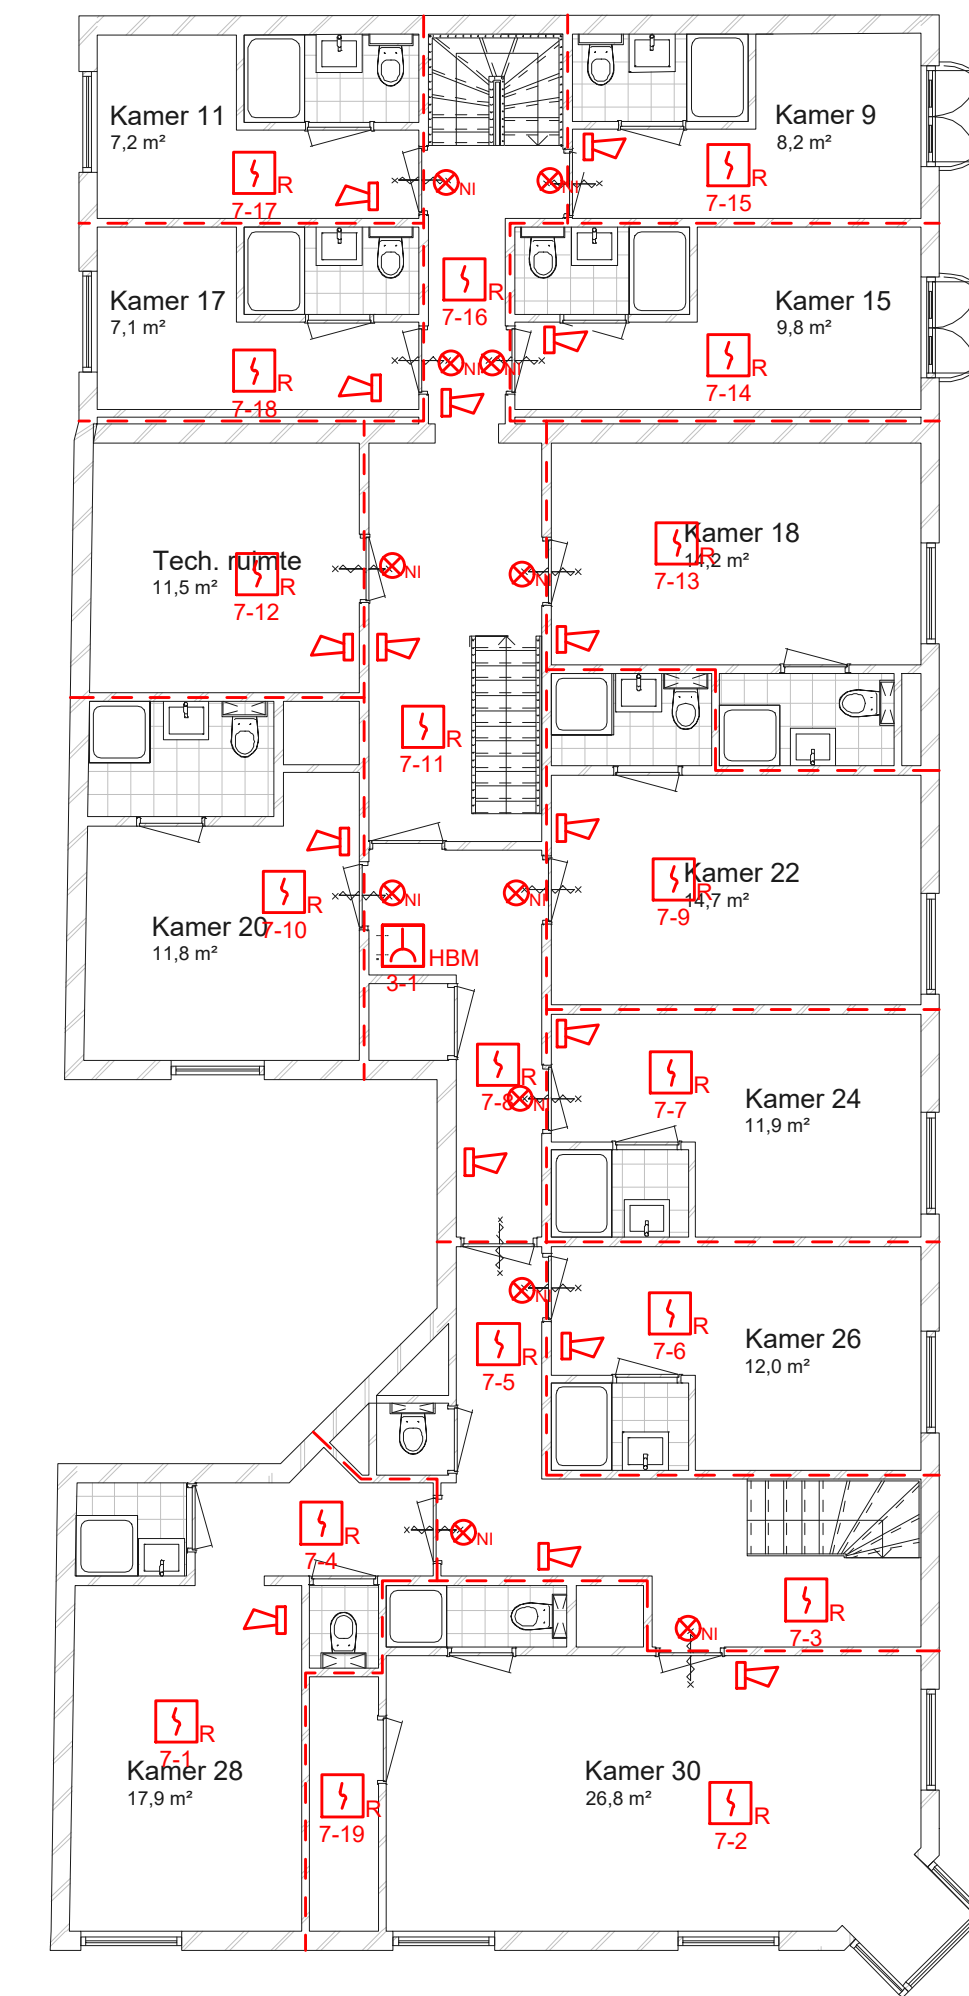

2e Verdieping
6.150 +P

RENVOOI			
Symbol	Omschrijving	Symbol	Omschrijving
	Rookmelder		Brandmeldcentrale
	Multisensormelder		Brandmeldpaneel
	Thermdifferentiaalmelder		Nevenpaneel
	Handbrandmelder		Sprinklermeldcentrale
	Aspiratiemelder		Brandslanghaspel
	Lineaire melder		Vluchtroute aanduiding
	Vlammen melder		Noodverlichting
	Slowwhoop		Kleefmagneet
	Flitslicht		Stuutelkuis
	Nevenindicator		I/O - module

Project : **Hotel Corona**
Slotlaan 301
3701 GJ Zeist

Onderwerp : Projectietekening
Brandmeld-, en ontruimingsinstallatie

Schaal :
Bouwlaag :
Bouwdeel :
Status :

DEFINITIEF

Get.: FDE
Aanmaak datum: 12-04-2018
Revisie datum: 03-07-2019

Formaat : A1
Tekeningnr.: P001
Projectnr.: 66-3701-001

Hefas
Brandbeveiliging

Safety first!

Deze tekening is eigendom van Hefas Branddetectie en mag zonder haar toestemming niet gekopieerd noch aan derden ter inzage worden gegeven. Auteursrecht voorbehouden volgens de wet.