
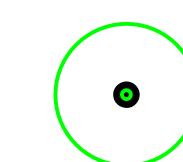


**AKTIES**

-  boom - kapvergunning aanvragen; proberen te handhaven!  
13 stuks
-  boom - kapvergunning aanvragen; kappen toegestaan  
16 stuks

**BOOMGEGEVENS**



- stamdiameter <25 cm (dbg) GEEN vergunning vereist
- stamdiameter 25-30 cm (dbh)
- stamdiameter 30-40 cm (dbh)
- stamdiameter 40-50 cm (dbh)
- stamdiameter 50-70 cm (dbh)
- stamdiameter 70-100 cm (dbh)

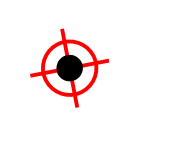





2829

boomnummer; voor eenduidige identificatie

**ALGEMEEN**

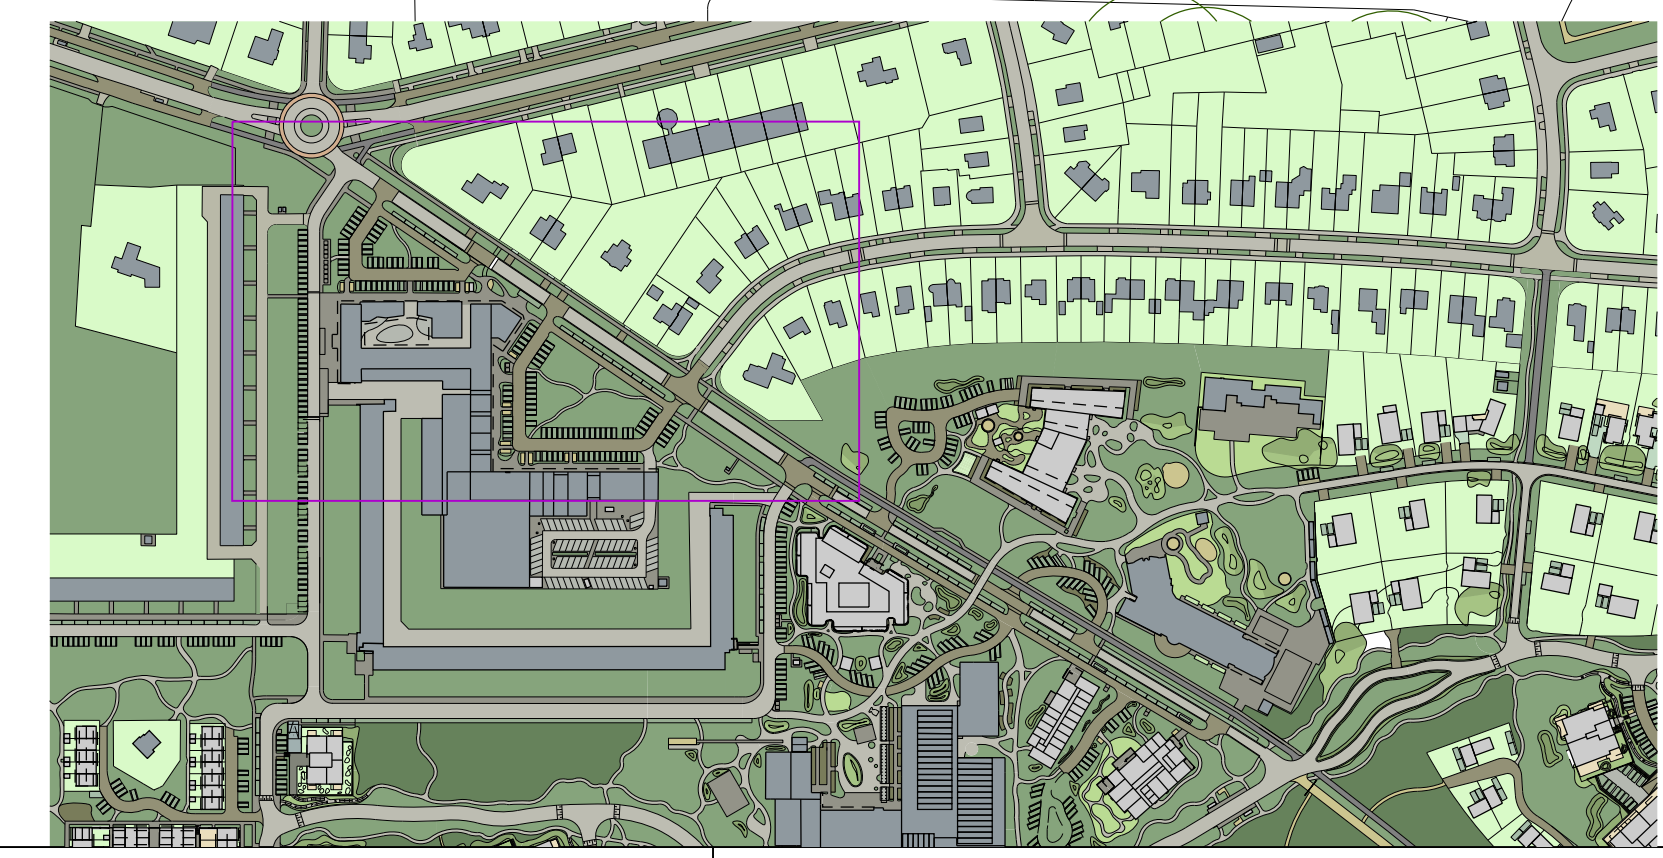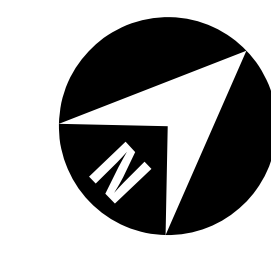-  grens kapaanvraag (deelgebied)

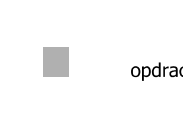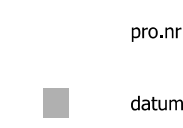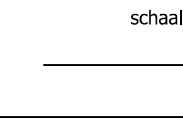

	wrk	kerkebosch
	onderwerp	tekening Kapaanvraag
	opdrachtgever	winkelcentrum
	pro.nr.	09158
	datum	15-11-2017
	schaal	1/250 (A0)

