



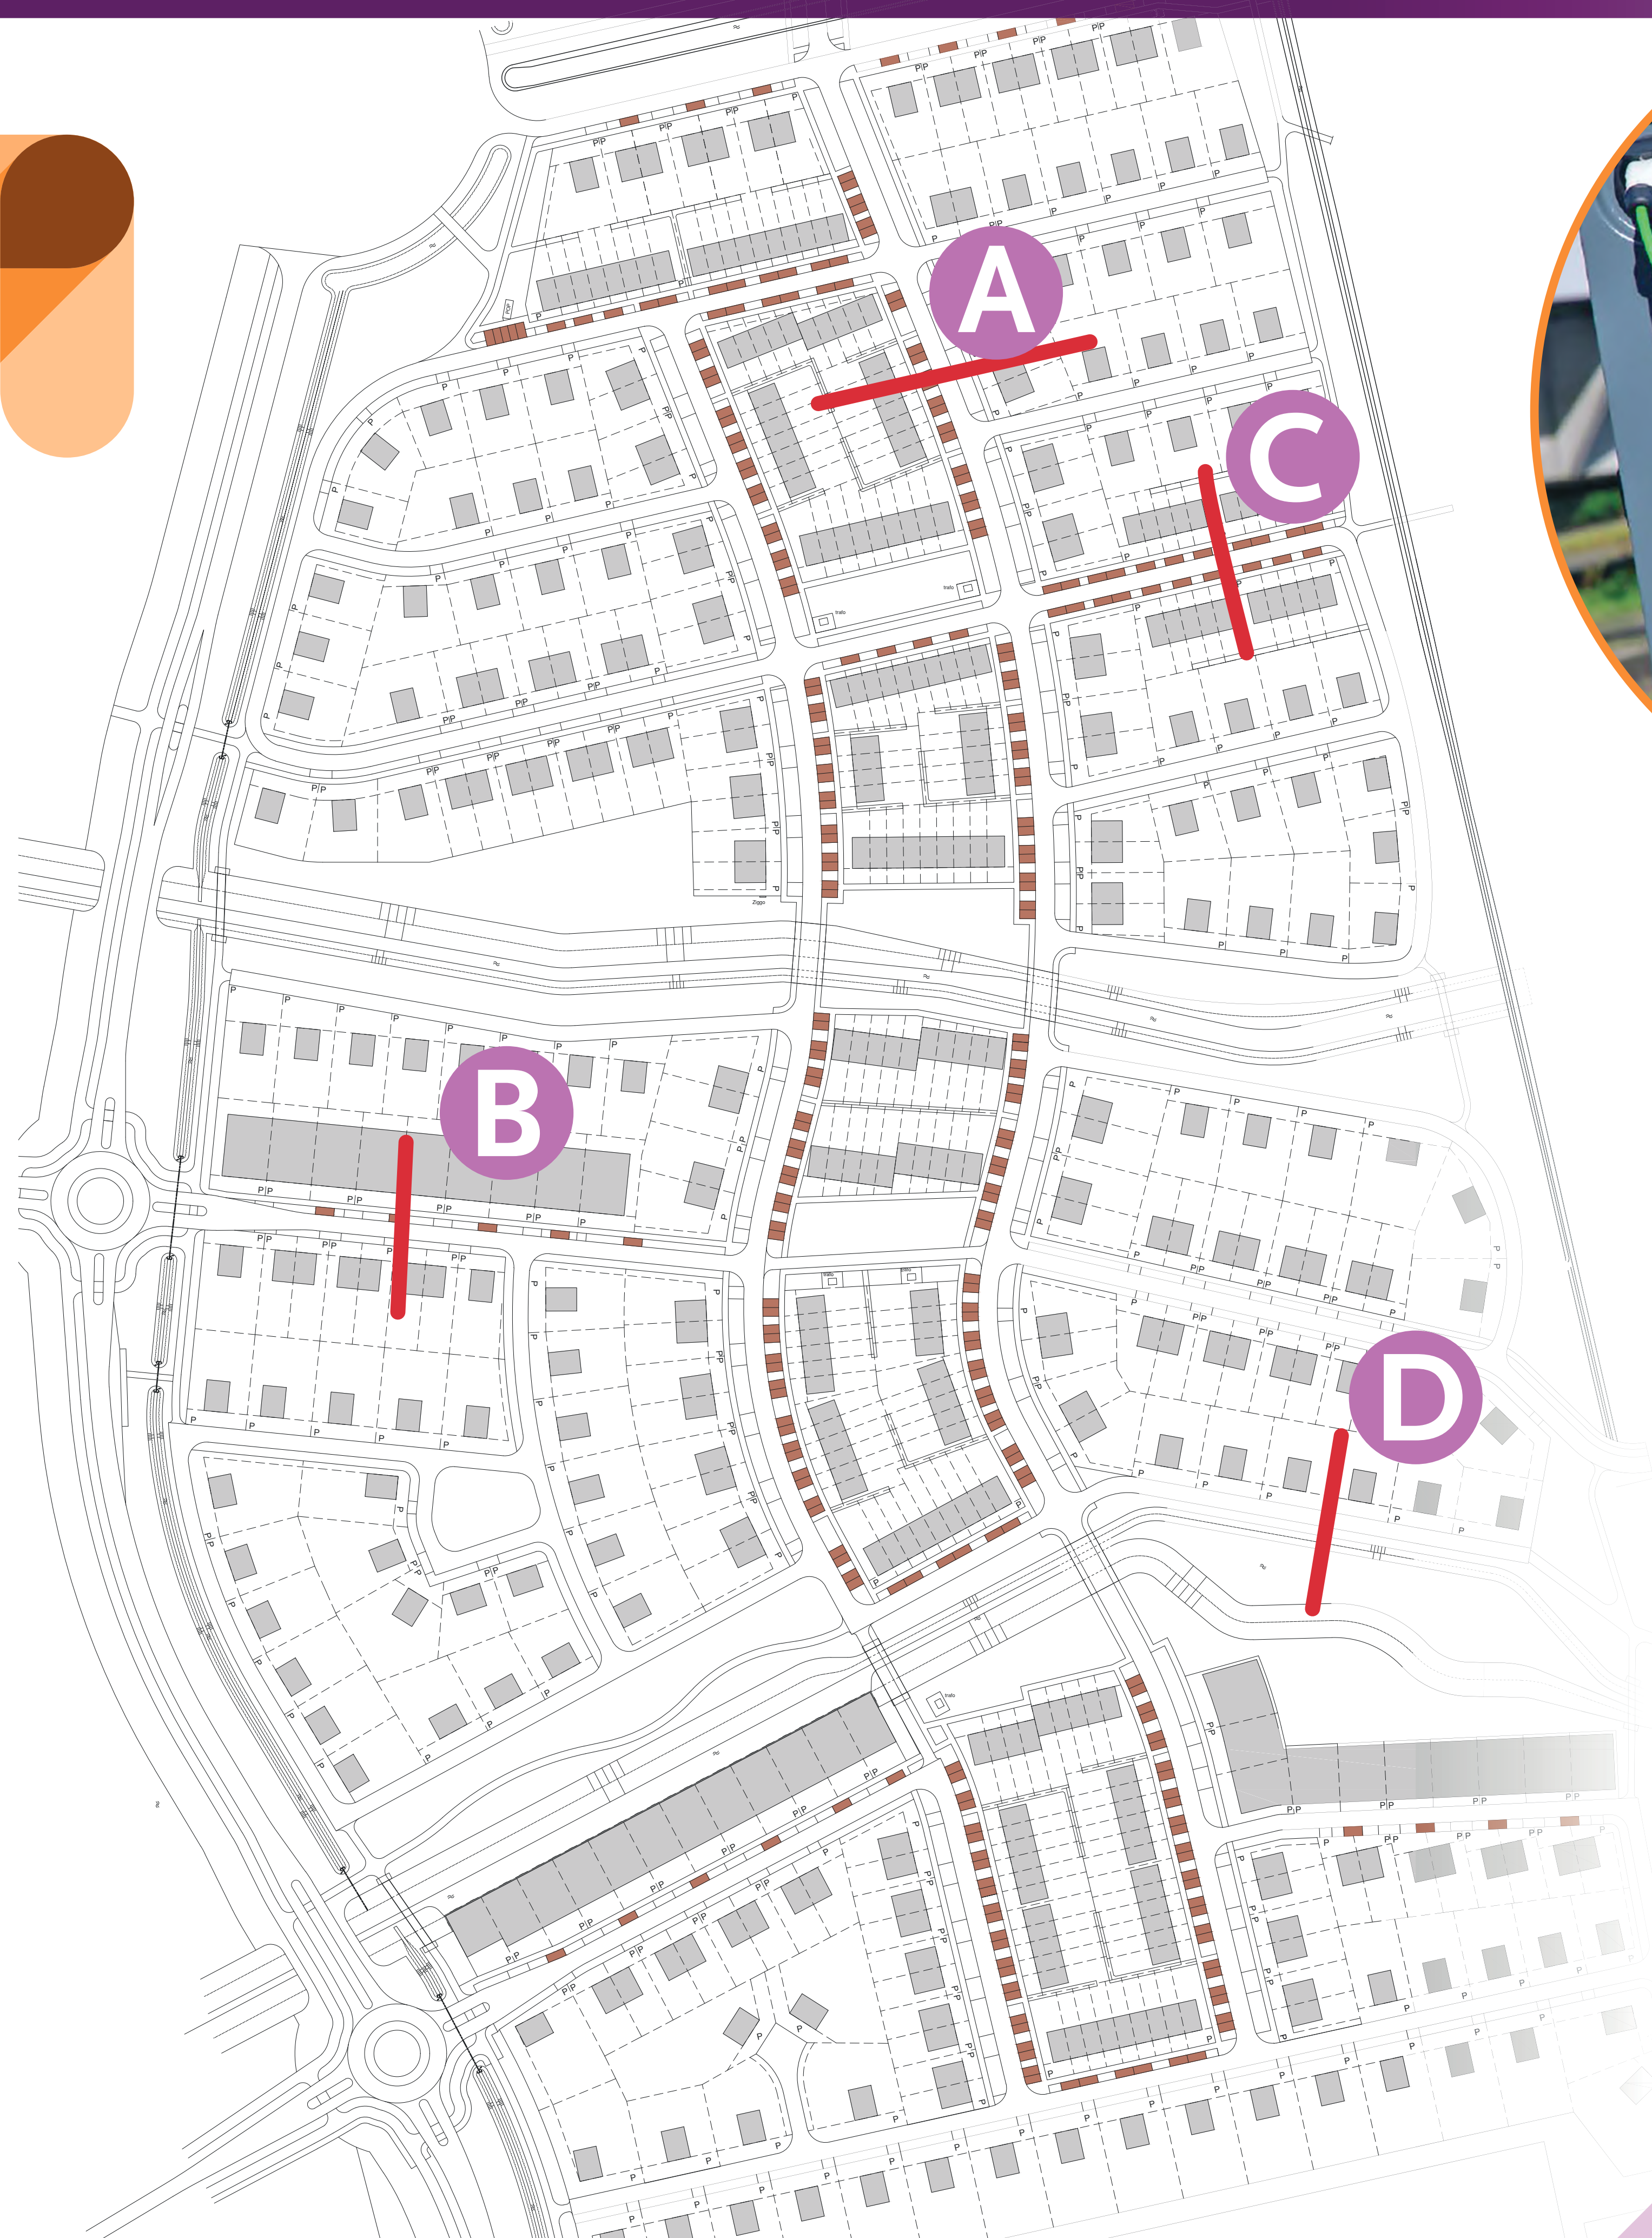


Parkeren en doorsnedes woonstraten

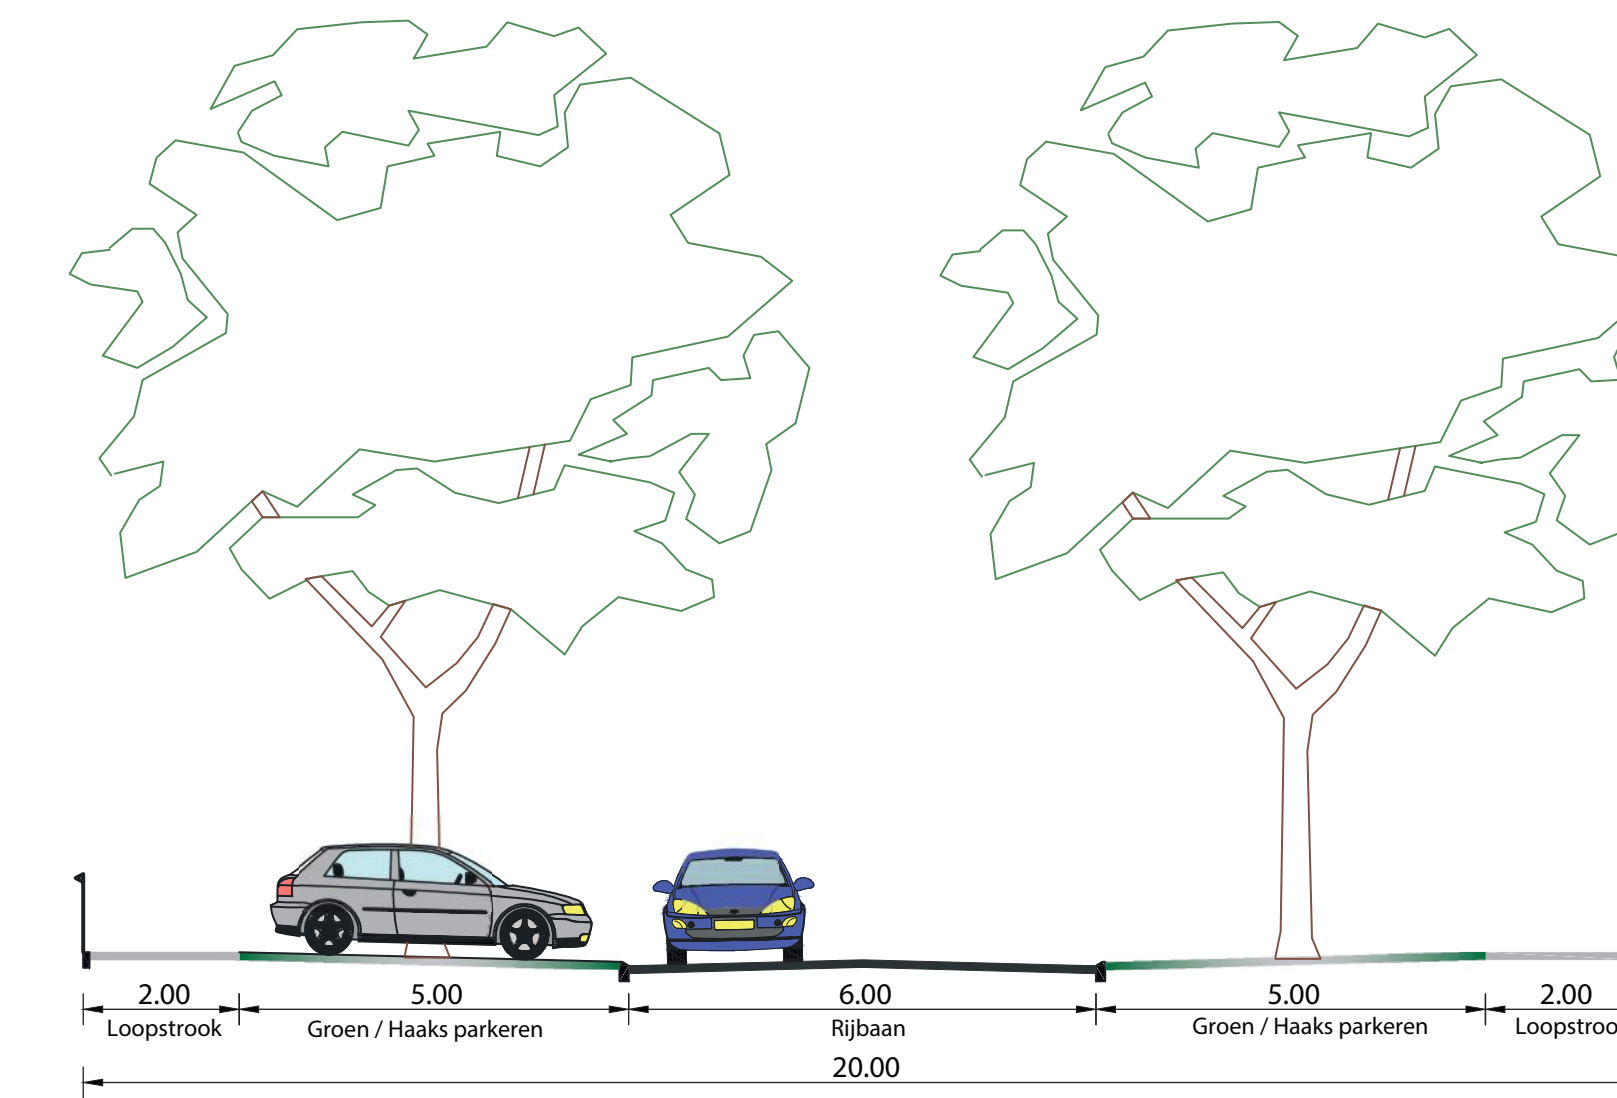


A



B

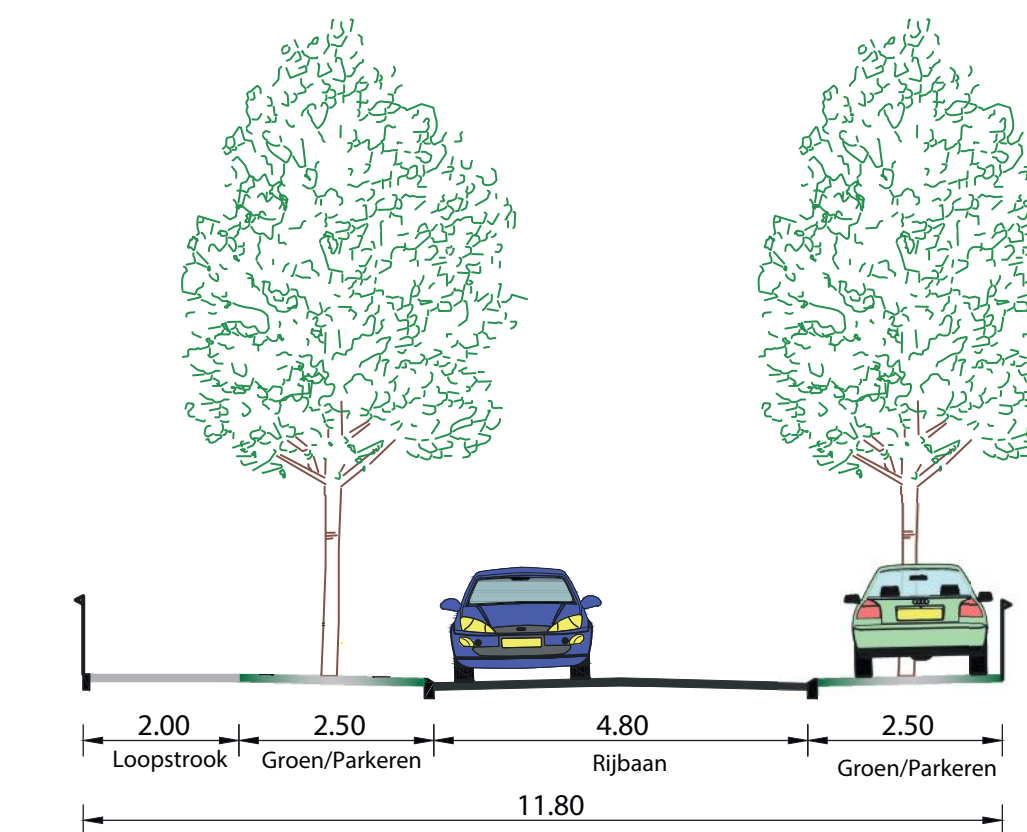

C

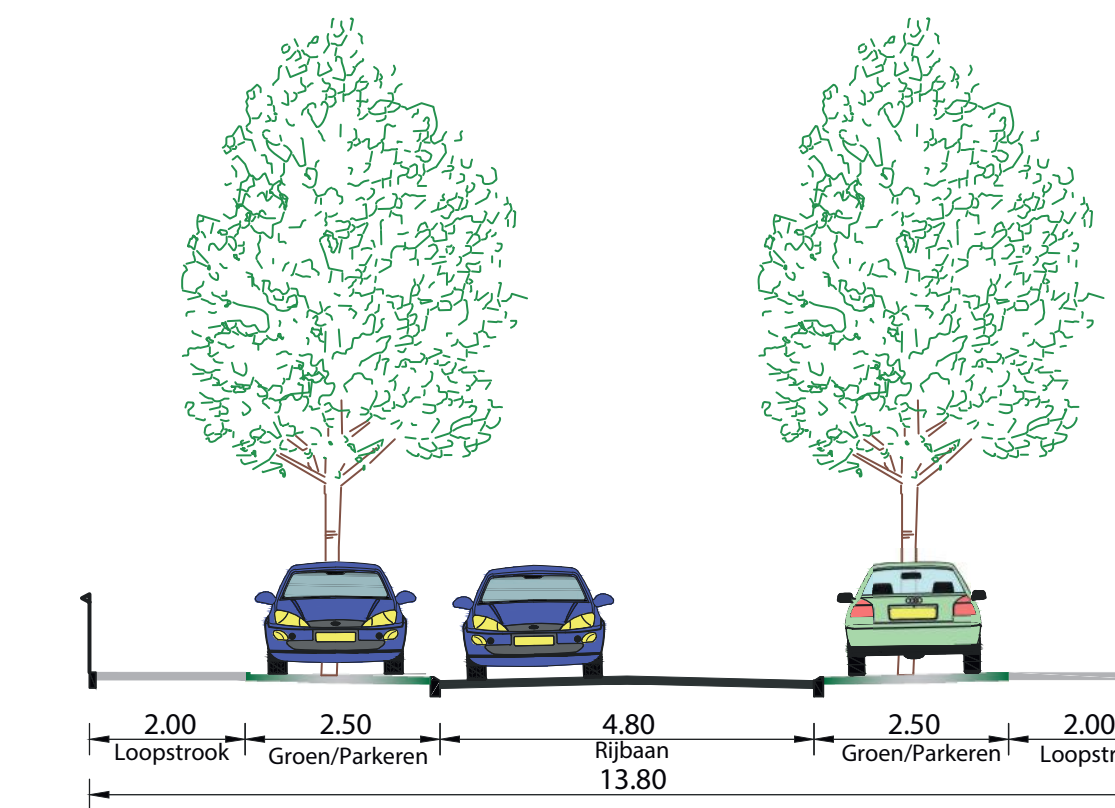

D

