



# PLANTLIJST HESSENWEG-ZUID

- Bomen**
- b1 Fraxinus americana 'Autumn Applause'
  - b2 Parrotia persica 'Vanessa'
  - b3 Prunus avium 'Landscape Bloom'
  - b4 Sorbus 'Dodong'
  - b5 Tilia tomentosa 'Brabant'
  - b6 Tilia x flavescens 'Glenleven'
- Meerstammige bomen / Solitaire heesters**
- h1 Amelanchier lamarckii 'Ballarina' - meerstammig
  - h2 Parrotia persica - meerstammig
  - h3 Viburnum x bodnantense 'Charles Lamont' - meerstammig
  - h4 CalliCARPA bodinieri 'Profusion' - meerstammig


- Vaknrs.**
- vak 1 Geranium 'Rozanne'  
Echinacea purpurea
  - vak 2 Hypericum kalmianum 'Gemo'
  - vak 3 Buddleja x 'Blue Chip'
  - vak 4 Hedera colchica 'Fall Favourite'
  - vak 5 Physocarpus opulifolius 'Peter Dummer'
  - vak 6 Spiraea japonica 'Geipel'
  - vak 7 Hypericum x dummeri 'Peter Dummer'
  - vak 8 Potentilla fruticosa 'Limelight'
  - vak 9 Spiraea betulifolia 'Tor'
  - vak 10 Spiraea japonica 'Dart's Red'
  - vak 13 Buddleja x 'Blue Chip'
  - vak 16 Buddleja x 'Blue Chip'
  - vak 17 Spiraea japonica 'Dart's Red'
  - vak 18 Physocarpus opulifolius 'Little Joker'
  - vak 19 Hypericum kalmianum 'Gemo'
  - vak 20 Physocarpus capitatus 'Tilden Park'
  - vak 21 Lirope muscari
  - vak 22 Spiraea betulifolia 'Tor'
  - vak 23 Salvia nemorosa 'Mainacht'
  - vak 24 Sedum 'Herbstfreude'
  - vak 25 Echinacea purpurea
  - vak 26 Nepeta x faassenii 'Walker's Low'
  - vak 27 Geranium 'Rozanne'
  - vak 28 Hypericum kalmianum 'Gemo'
  - vak 29 Physocarpus opulifolius 'Little Joker'
  - vak 30 Buddleja x 'Blue Chip'
  - vak 31 Hedera colchica 'Fall Favourite'
  - vak 32 Spiraea japonica 'Dart's Red'
  - vak 33 Diervilla x Kodiak Black
  - vak 34 Hypericum x dummeri 'Peter Dummer'
  - vak 35 Echinacea purpurea  
Geranium 'Rozanne'
  - vak 36 Sedum 'Herbstfreude'  
Lirope muscari
  - vak 37 Buddleja x 'Blue Chip'
  - vak 39 Hypericum kalmianum 'Gemo'
  - vak 40 Hypericum x dummeri 'Peter Dummer'
  - vak 41 Physocarpus opulifolius 'Little Joker'
  - vak 42 Buddleja x 'Blue Chip'
  - vak 43 Echinacea purpurea  
Geranium 'Rozanne'
  - vak 44 Aster 'Professor Anton Kippenberg'  
Nepeta x faassenii 'Walker's Low'  
Euonymus fortunei 'Dart's Blanket'

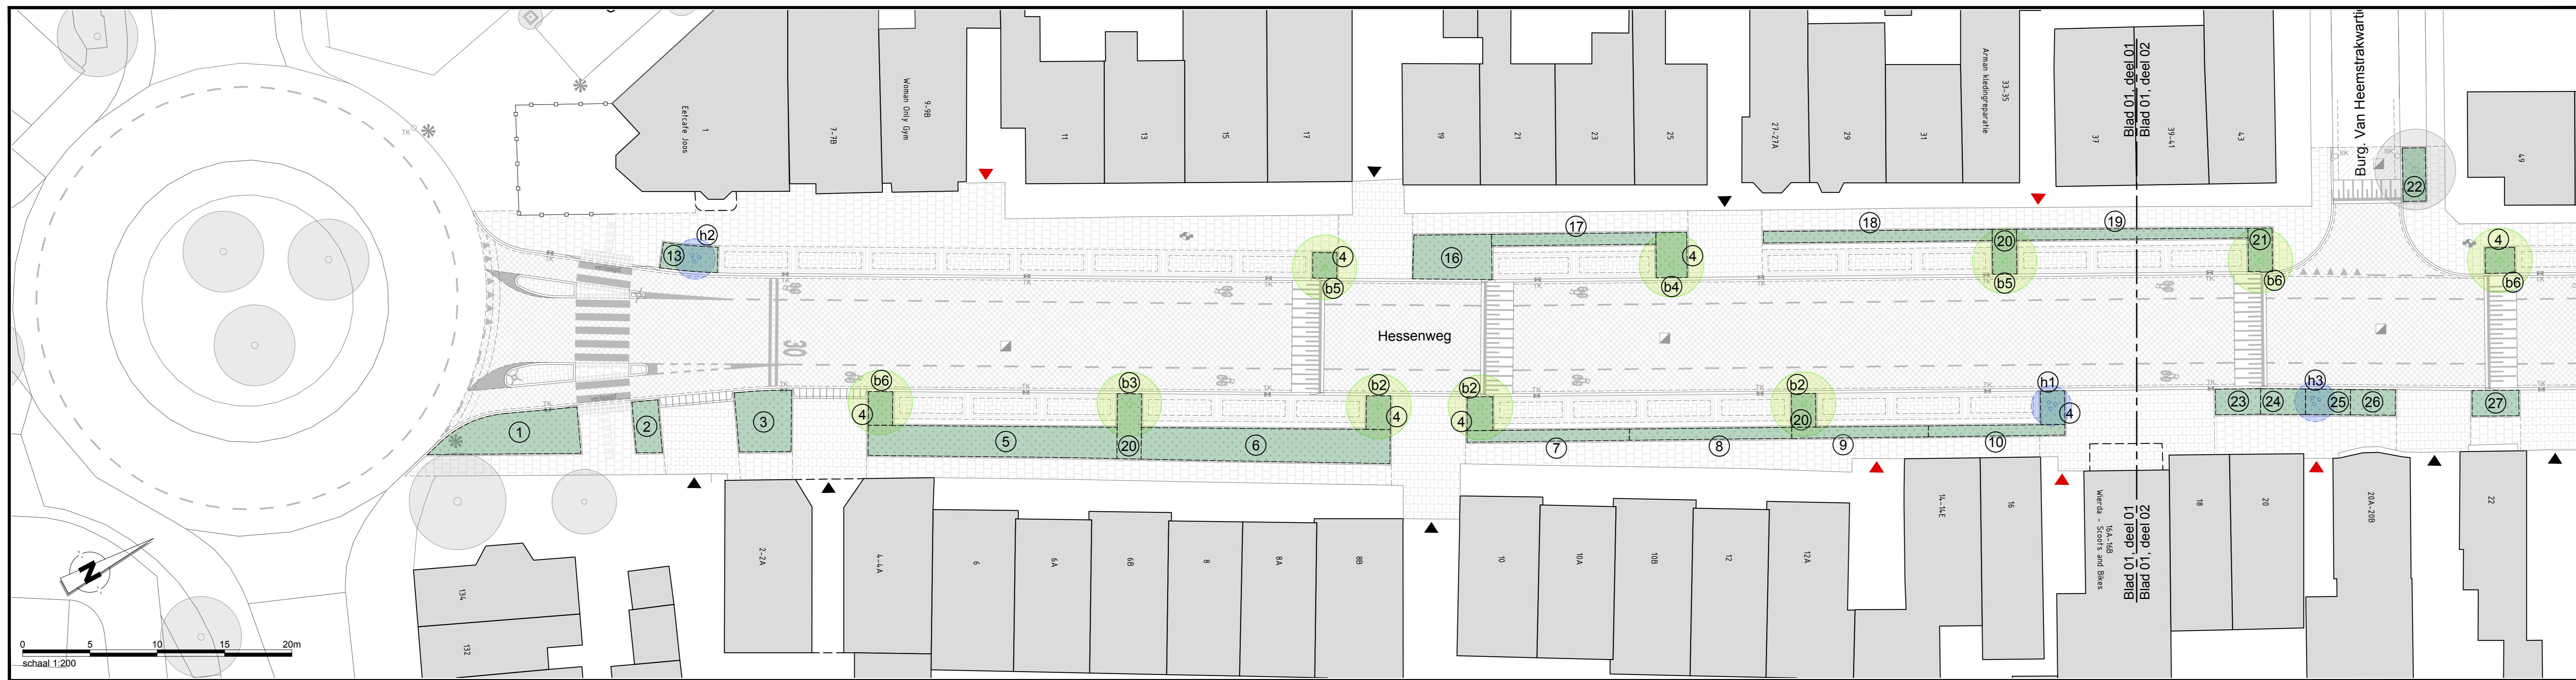


Hessenweg-zuid, Deel 1

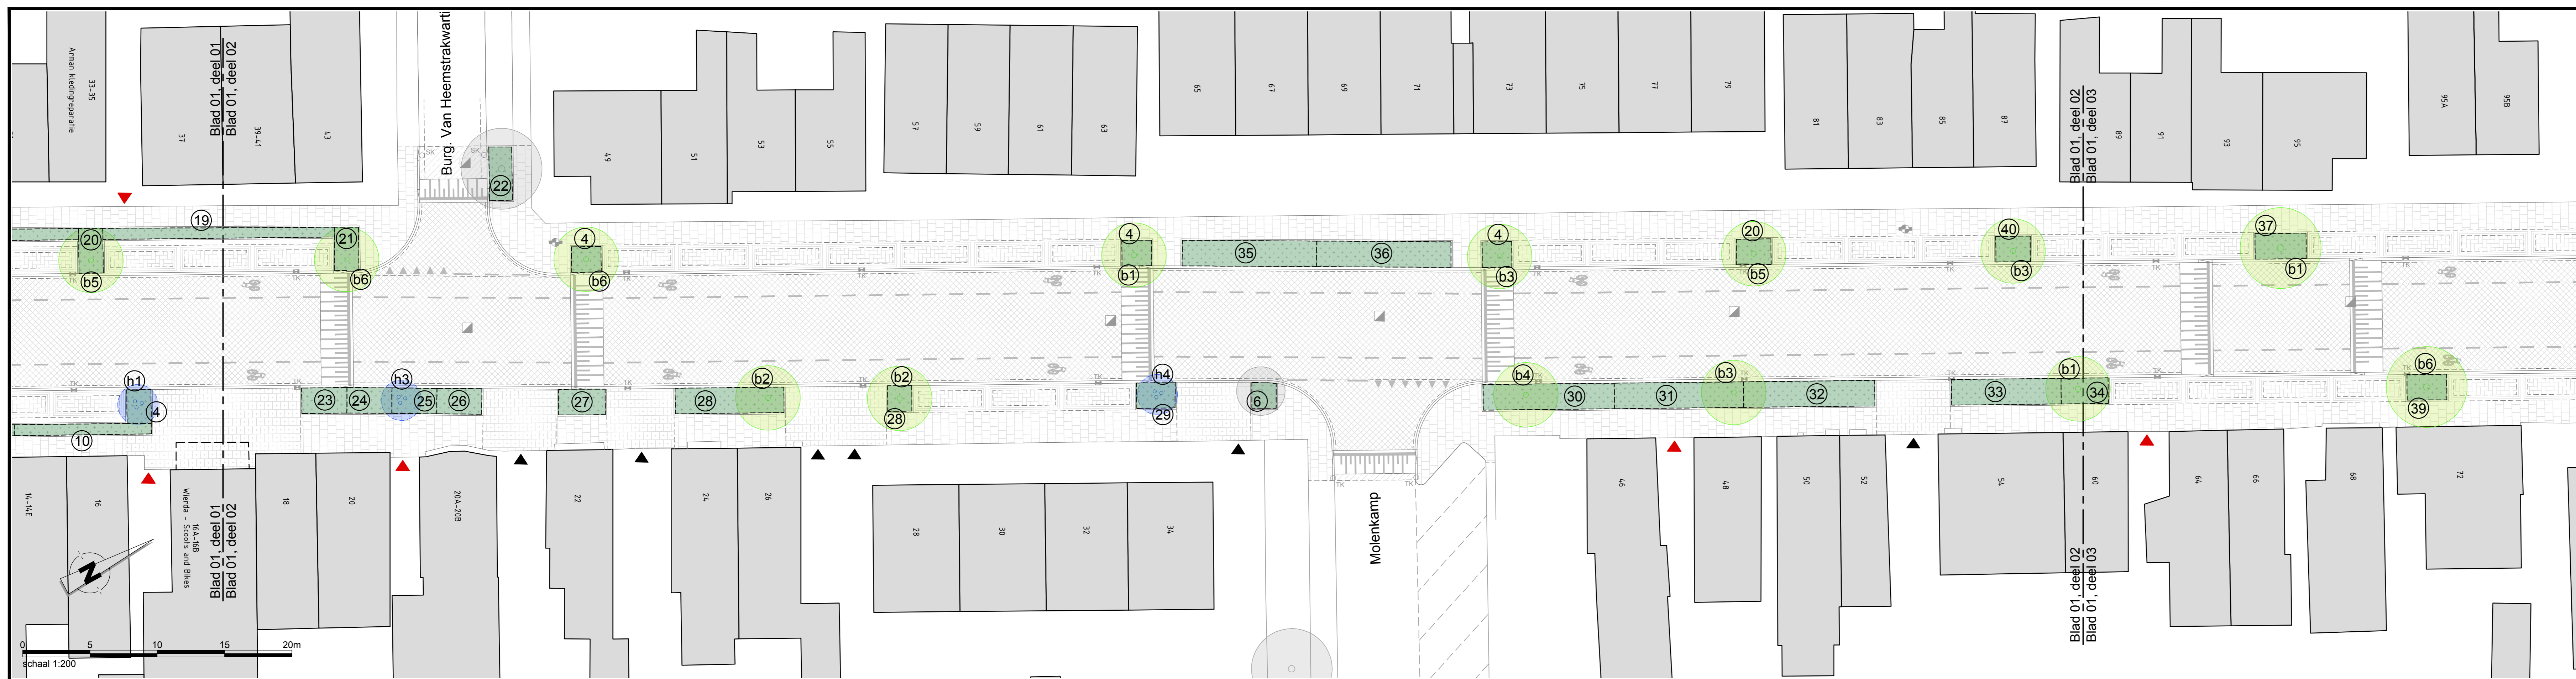

Hessenweg-zuid, Deel 2

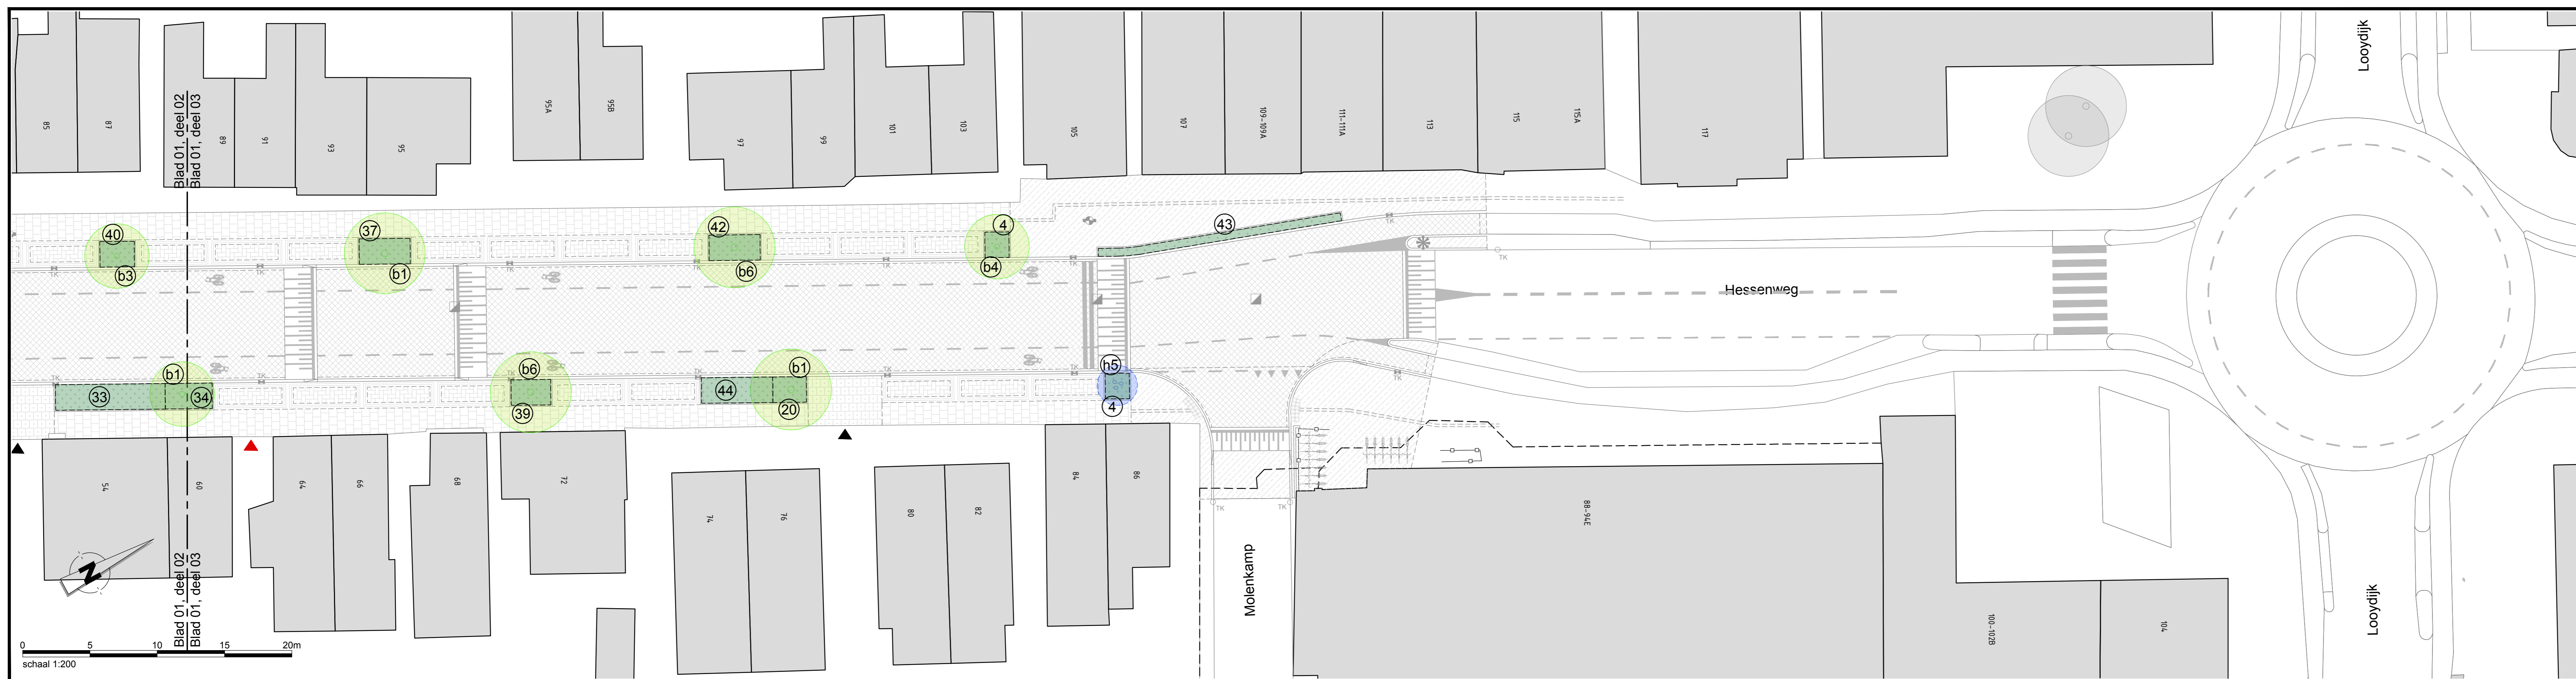

Hessenweg-zuid, Deel 3

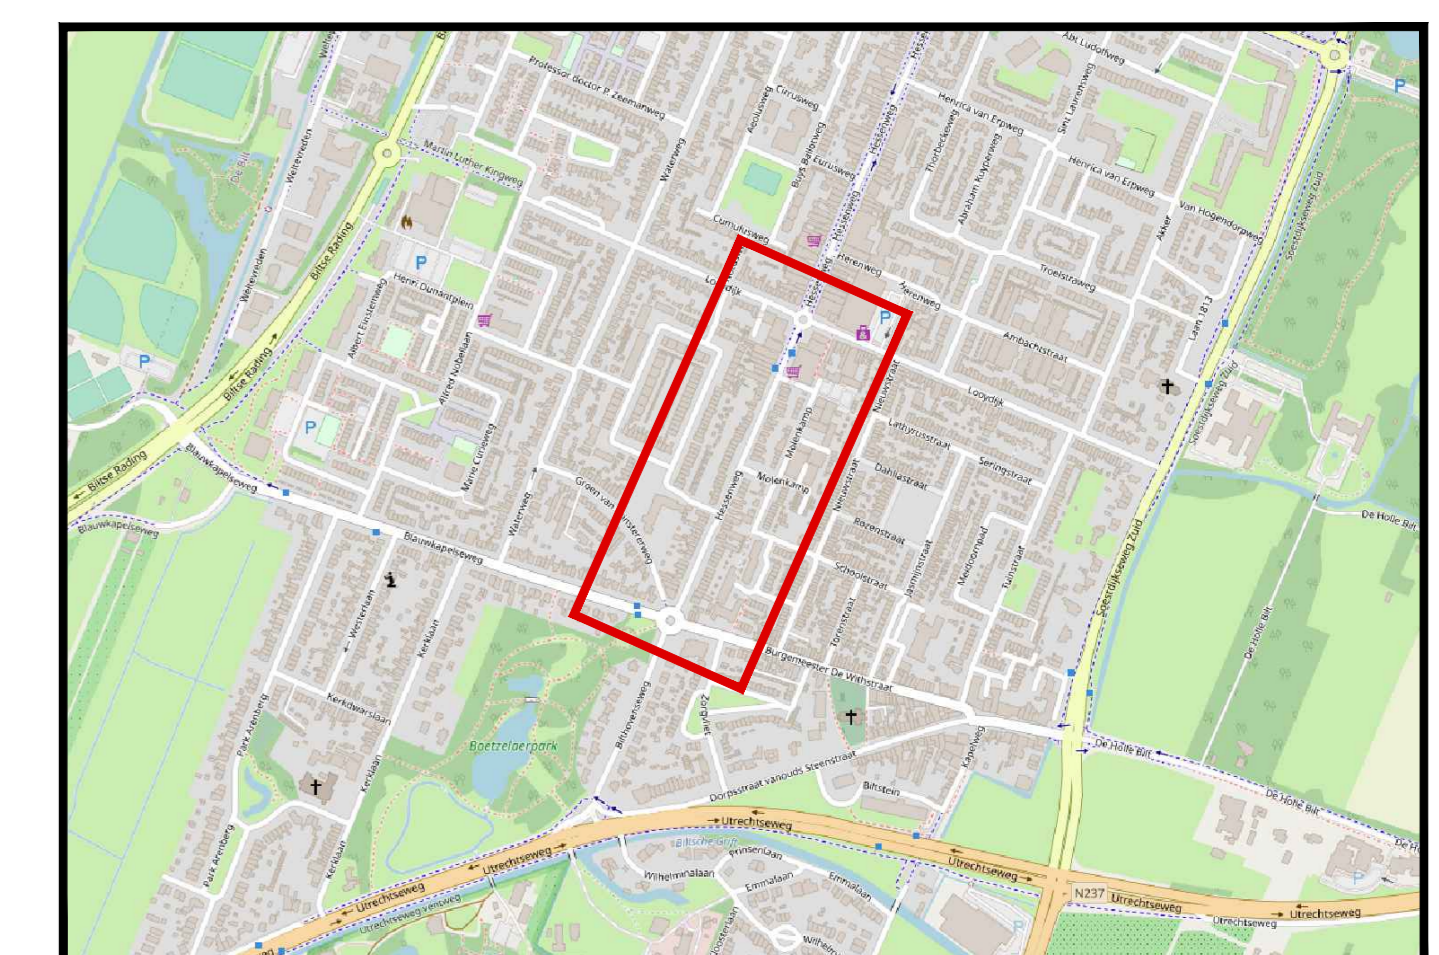

Overzicht van de situatie

Algemeen

- Alle hoogtematen in meters t.o.v. N.A.P.
- Alle maten in meters en materialen in mm, tenzij anders aangegeven

A	10-11-2021	Tweevoudig, bestemmingsplan	M.V. Maat	E.F.
Wjz.	Datum	Onschr.juug	Get.	Gecc. Akk.

Opdrachtgever: **Gemeente De Bilt**

Project: **Verkeerskundige maatregelen verkeersveiligheid De Bilt**

Werktekening: **Groenvoorzieningen Hessenweg-zuid**

Definitief

Tekeningnummer: **W204-D**

Papierformaat: A0  
Schaal: 1:200

Getekend: M. Veltkamp 09-09-2021  
Gecontroleerd: M. van Renswoude 09-09-2021  
Akteur: E. Elender 09-09-2021

Projectnummer: 21NW18102  
Bestelnummer: 21NW18102BE-01

Stuvia:

Aankomst:	Amsterdam	Breda	Veghel
1033 SE, Amsterdam	1033 SE, Amsterdam	4023 AV, Breda	5465 SR, Veghel
Bilthoven	Bilthoven	Roosendaal	Roosendaal
3720 BA, Bilthoven	3720 BA, Bilthoven	4622 AV, Roosendaal	4622 AV, Roosendaal

**Newæ** Adviseurs & Regisseurs voor de buitenruimte