


Station Doetinchem

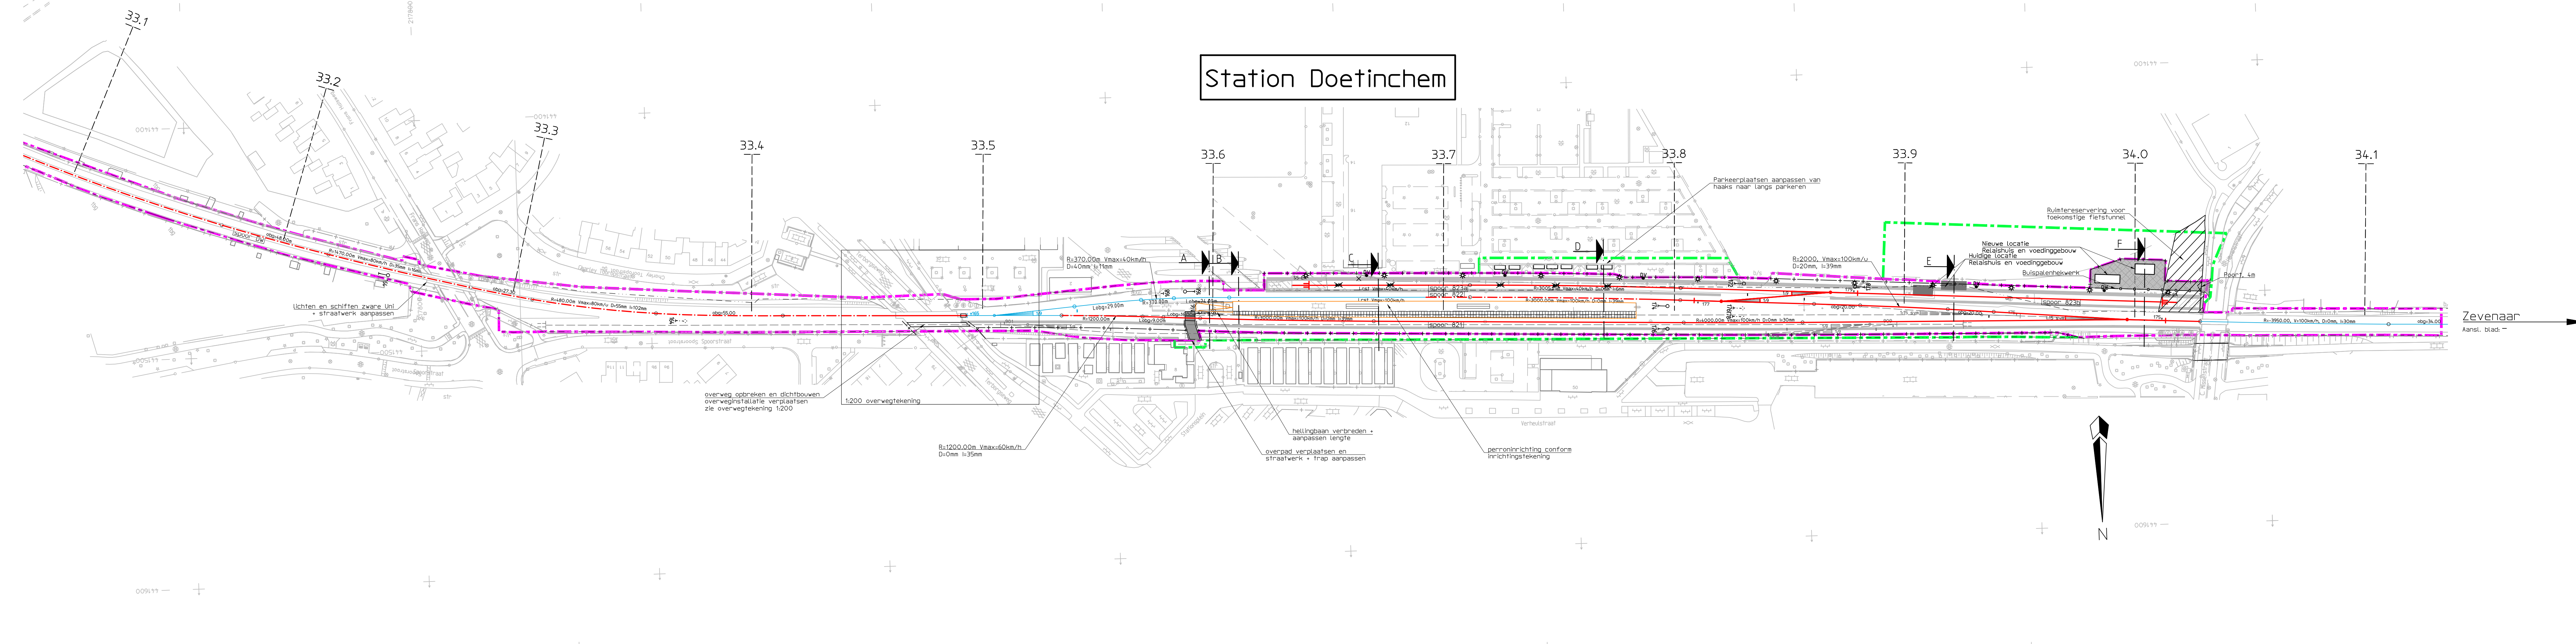

Legenda

- Bestaand spoor
- Op te breken spoor
- Nieuw spoor
- Te lichten / schiffen spoor
- Systemegrens
- Tijdelijke systemegrens
- Bestaand perron
- Nieuw perron
- Perronverbreding
- Nieuw hekwerk
- Nieuwe lichtmast
- Depotvoeding
- Toegangsweg (klinkers)
- Bestaand wissel
- Op te breken wissel
- Nieuw wissel
- Bestaand sein
- Te slopen sein
- Nieuw sein

Opmerkingen:

-
-

Versie : F	Datum : 31-08-2015	Getekend : A.D. Oosterveld
Omschrijving : Verplaatsen voedinggebouw i.v.m. ruimtereservering tunnel Havenstraat		
Versie : E	Datum : 11-06-2015	Getekend : A.D. Oosterveld
Omschrijving : Sein 168 + verlichting opstelspoor		
Versie : D	Datum : 01-04-2015	Getekend : A.D. Oosterveld
Omschrijving : Diverse kleine wijzigingen		
Versie : C	Datum : 24-10-2014	Getekend : E.M. Riet
Omschrijving : Verwerking coil RVTO		
Versie : B	Datum : 13-10-2014	Getekend : E.M. Riet
Omschrijving : Benamingen conform RVTO		
Versie : A	Datum : 10-10-2014	Getekend : E.M. Riet
Omschrijving : Ter review ProRail		
Gecontroleerd : A.A.M. Egbers	Vrijgegeven : J.M.C. Akkermans-Knops	
Piet Mondriaanlaan 26 Postbus 220 3800 AE Amersfoort Tel 033 4771 000 Fax 033 4772 000 info@arcadis.nl www.arcadis.nl		
Oprachtgever : ProRail		
Ontwerp : ARCADIS Mobiliteit		
Project : R-468100	Perronverbreding, snelheidsverhoging en opstelspoor	
Onderwerp : Situatie/systemegrenstekening	Blad 6	
Km. 33.100 - Km. 34.100		
Fase : Voorontwerp		
Schaal : 1:1000	Divisie : Mobiliteit	
Bladformaat : A4X7	Status : Definitief	
Bestek nr. : R-468100	Projectleider : J.M.C. Akkermans-Knops	
Projectnummer : D02121.000049	Tekeningnummer : R-4681-S06	Versie : F
geop. code : 212	in ver. 33.1	in ver. 34.1



Winterswijk
Aansl. blad 05

Zevenaar
Aansl. blad: -

